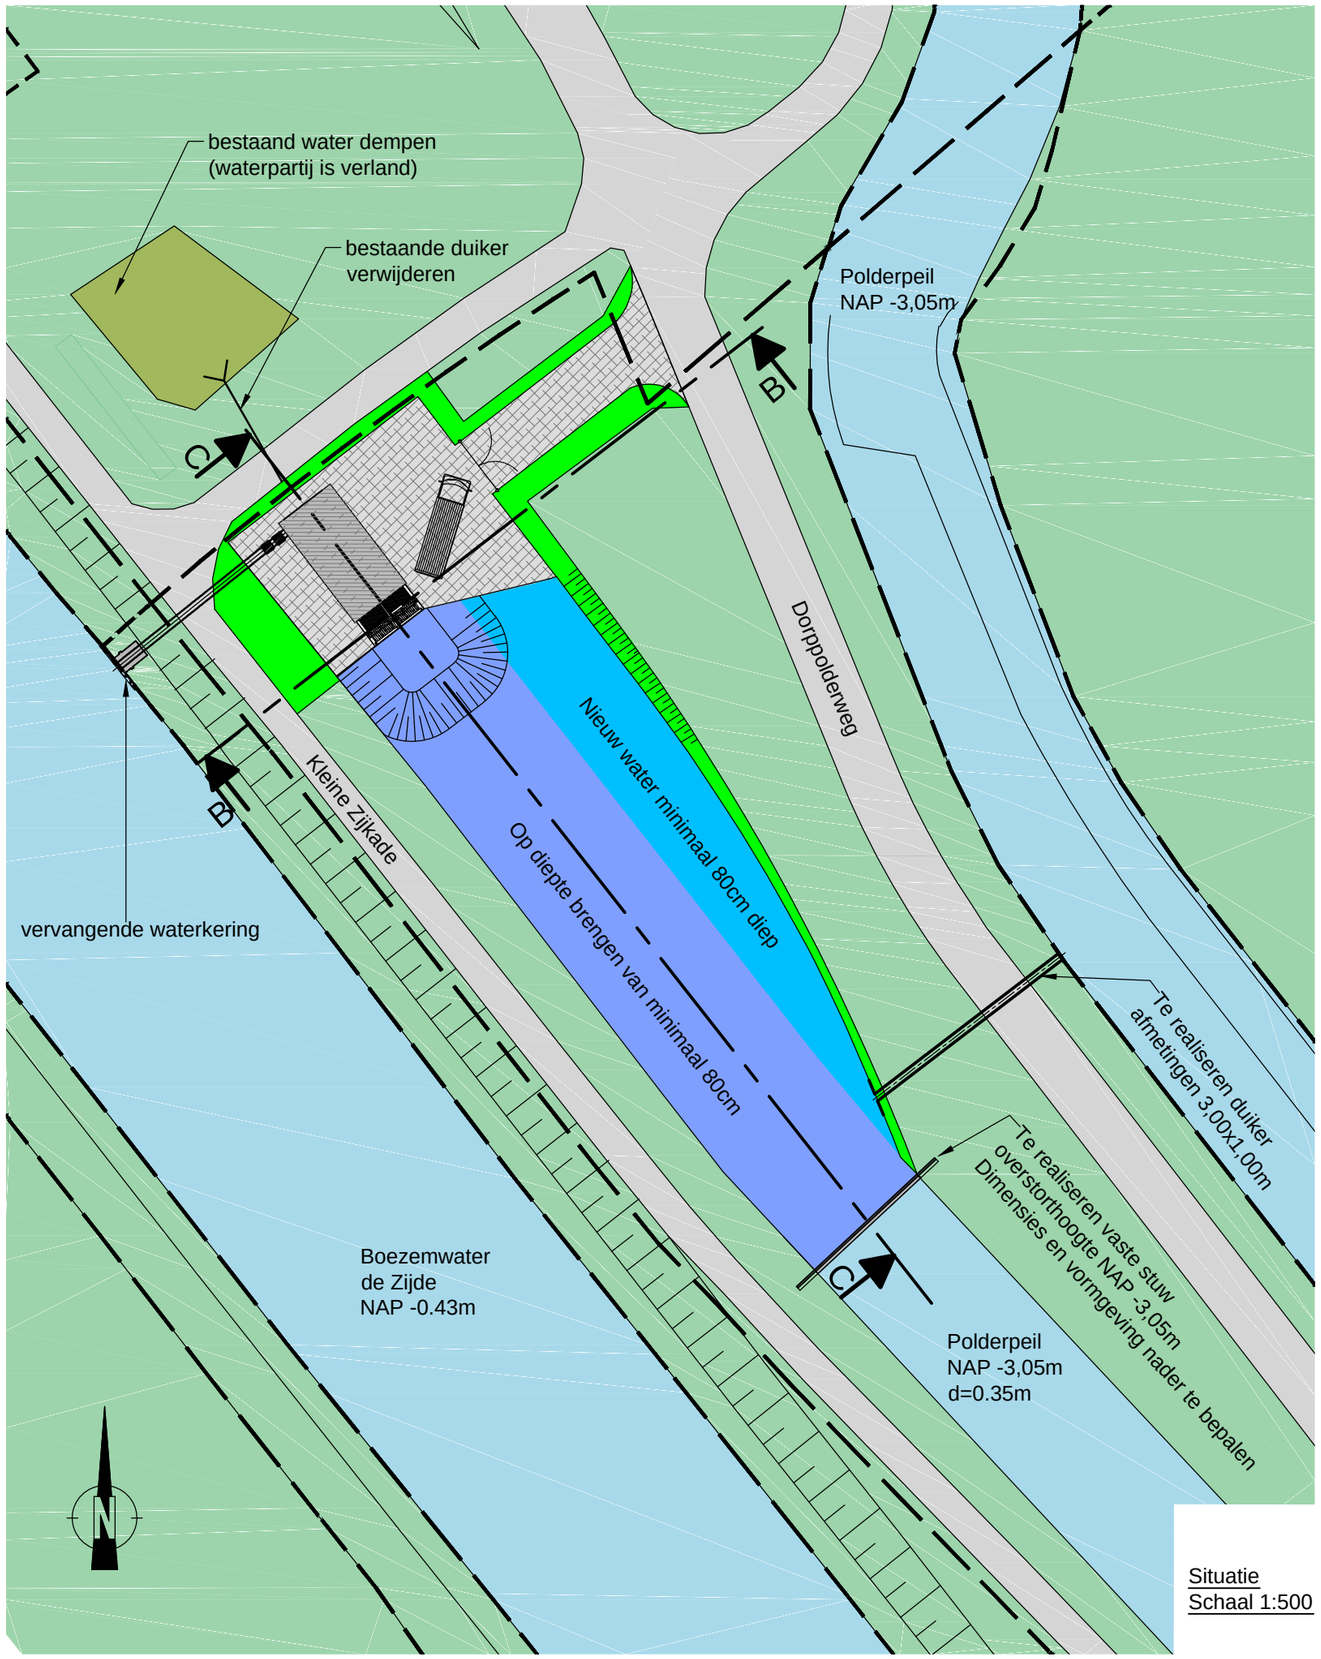

Situatie
Schaal 1:500

- maten in meters, tenzij anders aangegeven
- Kadastrale tekening bron Hoogheemraadschap
- GBKN bron Hoogheemraadschap
- Dempen water A = 293 m², graven water A = 307 m²

0 12.5m 25m
SCHAAL 1:500

Wegen en paden
Verharding / bebouwing
Watervlak
Aanhelen groen/talud
Groenvoorziening en Landbouw
Graven nieuw water
Kadastrale grens
Verdiepen bestaand water
GBKN
Dempen bestaand water

OPDRACHTGEVER

HOOGHEEMRAADSCHAP VAN DELFLAND

ONTWERP

INFRATHEEK
CIVIELE TECHNIEK

W WWW.INFRATHEEK.NL
M INFO@INFRATHEEK.NL
T 06-38505182
F 084-8384652

Realisatie gemaal
Klaas Engelbrechtspolder
schetsontwerp
bovenaanzicht, nieuwe situatie

SCHAAL:	1:500	REFERENTIE:	INF
FORMAAT:	A3	PROJECTNUMMER:	701843
PROJECTIE:	RD	TEKENINGNUMMER: 002	REV: B
PEIL:	NAP		

Kadastrale gegevens © De auteursrechten en databankrechten zijn voorbehouden aan het Kadaster
GBKN © Gemeenten, alle rechten voorbehouden LuchtfotoNL © Cyclomedia 2008