


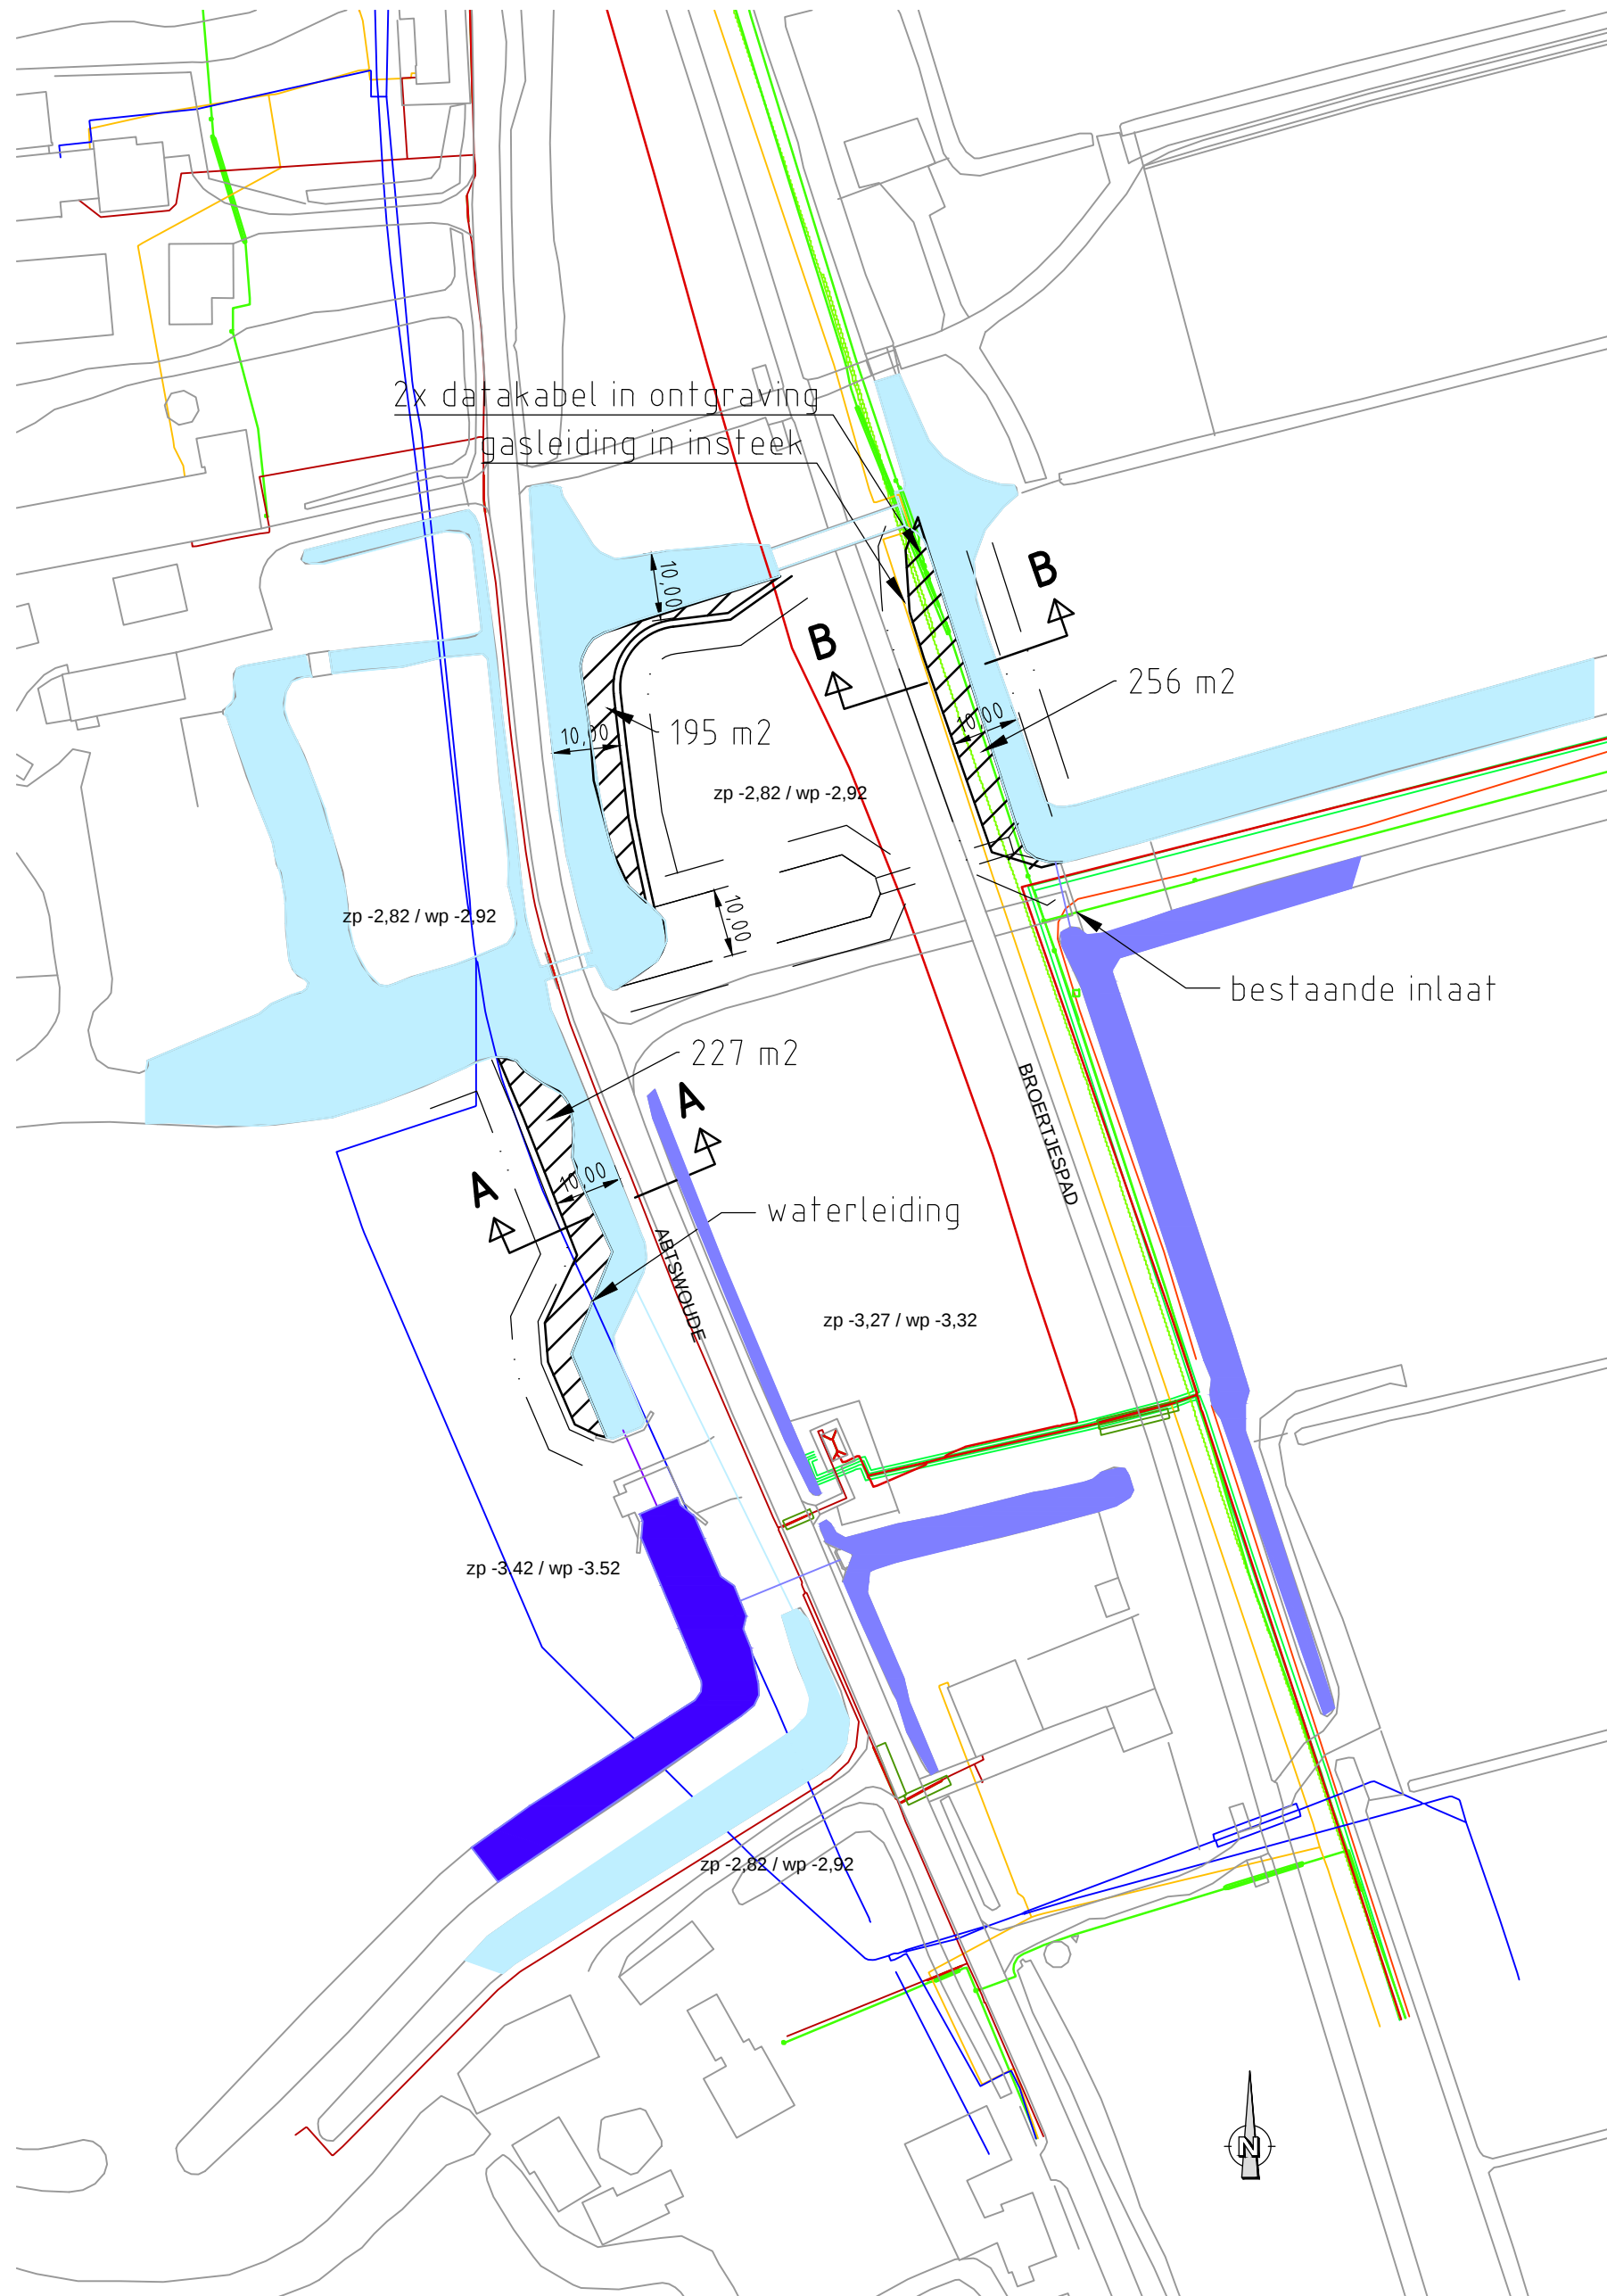


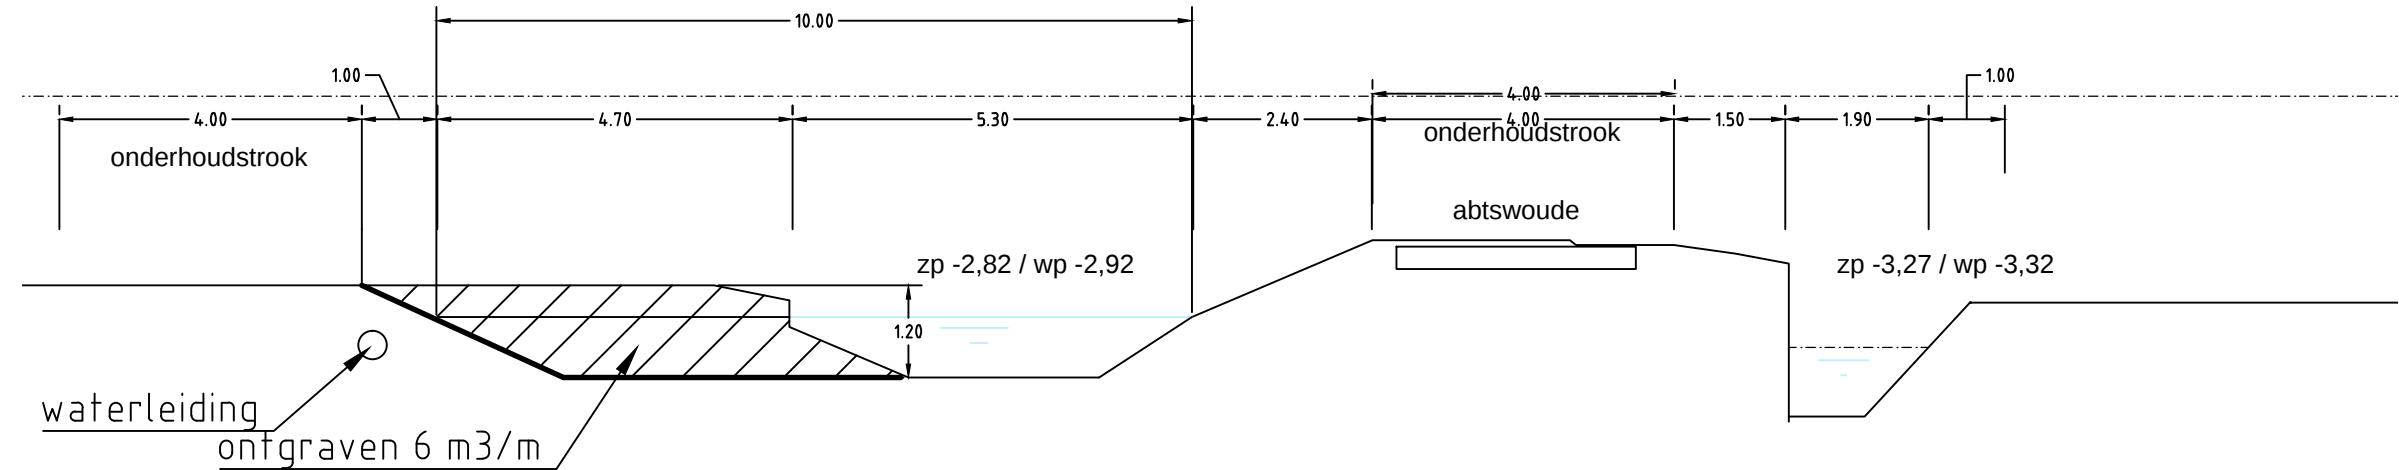


Bovenaanzicht
schaal 1:1000

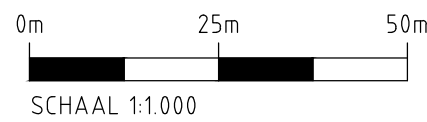

DOORSNEDE A-A'

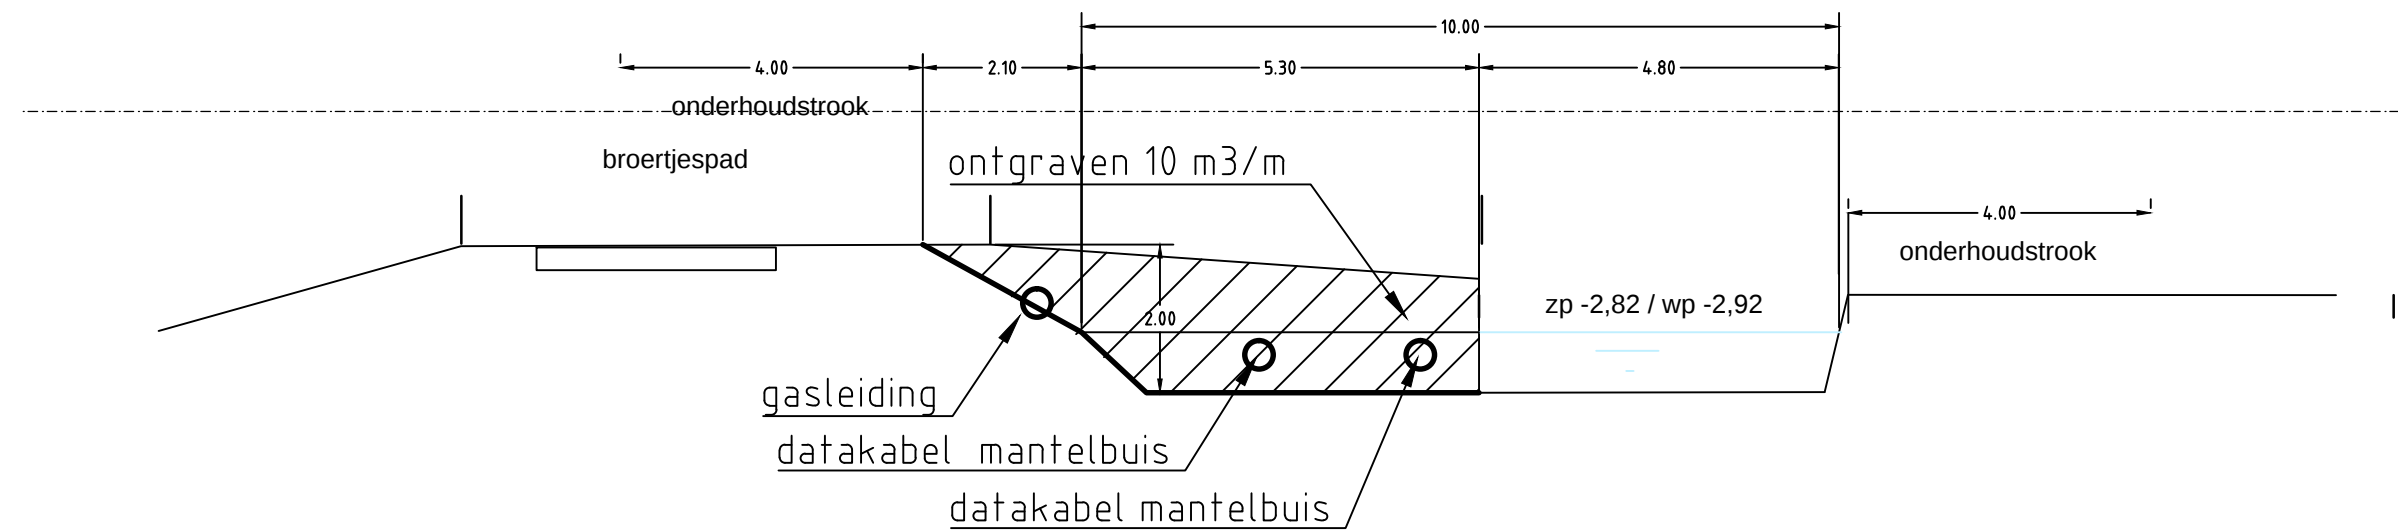


DOORSNEDE B - B'

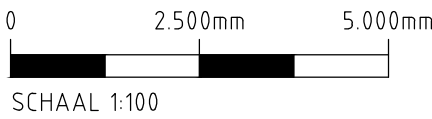

OPMERKINGEN

- maten in mm., tenzij anders aangegeven
- hoogtematen in m. t.o.v. NAP
- doorsneden bestaand maaiveld volgens AHN2 uit geoweg gegenereerd.

LEGENDA

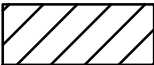-  peilgebied -2,82 / -2,92
-  peilgebied -3,27 / -3,32
-  peilgebied -3,42 / -3,52
-  te graven verbreding voorkeur

WIJZ:	DOOR:	OMSCHRIJVING WIJZIGING. :	DATUM WIJZIGING:
..	PAR	WIJZIGING	..
..	..	..	..
..	..	..	..



Hoogheemraadschap van
Delfland

Sector: [Project Management Bureau](#)

Team: [Projectmanagement Techniek en omgeving](#)

Contact adres: [POSTBUS 3061, 2601 DB, DELFT](#) [www.hhdelfland.nl](#)

701841 lage Abtswoudschepolder

Lokatie: [Abtswoude, broertjespad nabij tussengemaal](#)

Onderwerp: [verbetering doorstroming, hoofdwatgang](#)

Soort tek.: [schetsontwerp, situatie en dwarsprofielen](#)

Status: **CONCEPT**

Getekend:	Naam: Adrie van Sch	Datum: 28-11-2014	Par.:	Schaal: 1:-1000 / 1:100	Formaat: A2 .
Gecontroleerd:	Jankees G			Besteknr. --	Prj-nr.: 701841
Projectleider:	Bert Z			Archiefnr. 701841 -SO-01	
Opdrachtgever:					

Kaartstrale geprojecteerd © De auteursrechten en databankrechten zijn voorbehouden aan het Kadaster
GBKN © Gemeenten, alle rechten voorbehouden Luchtfoto.nl © Cyclomedia 2008