




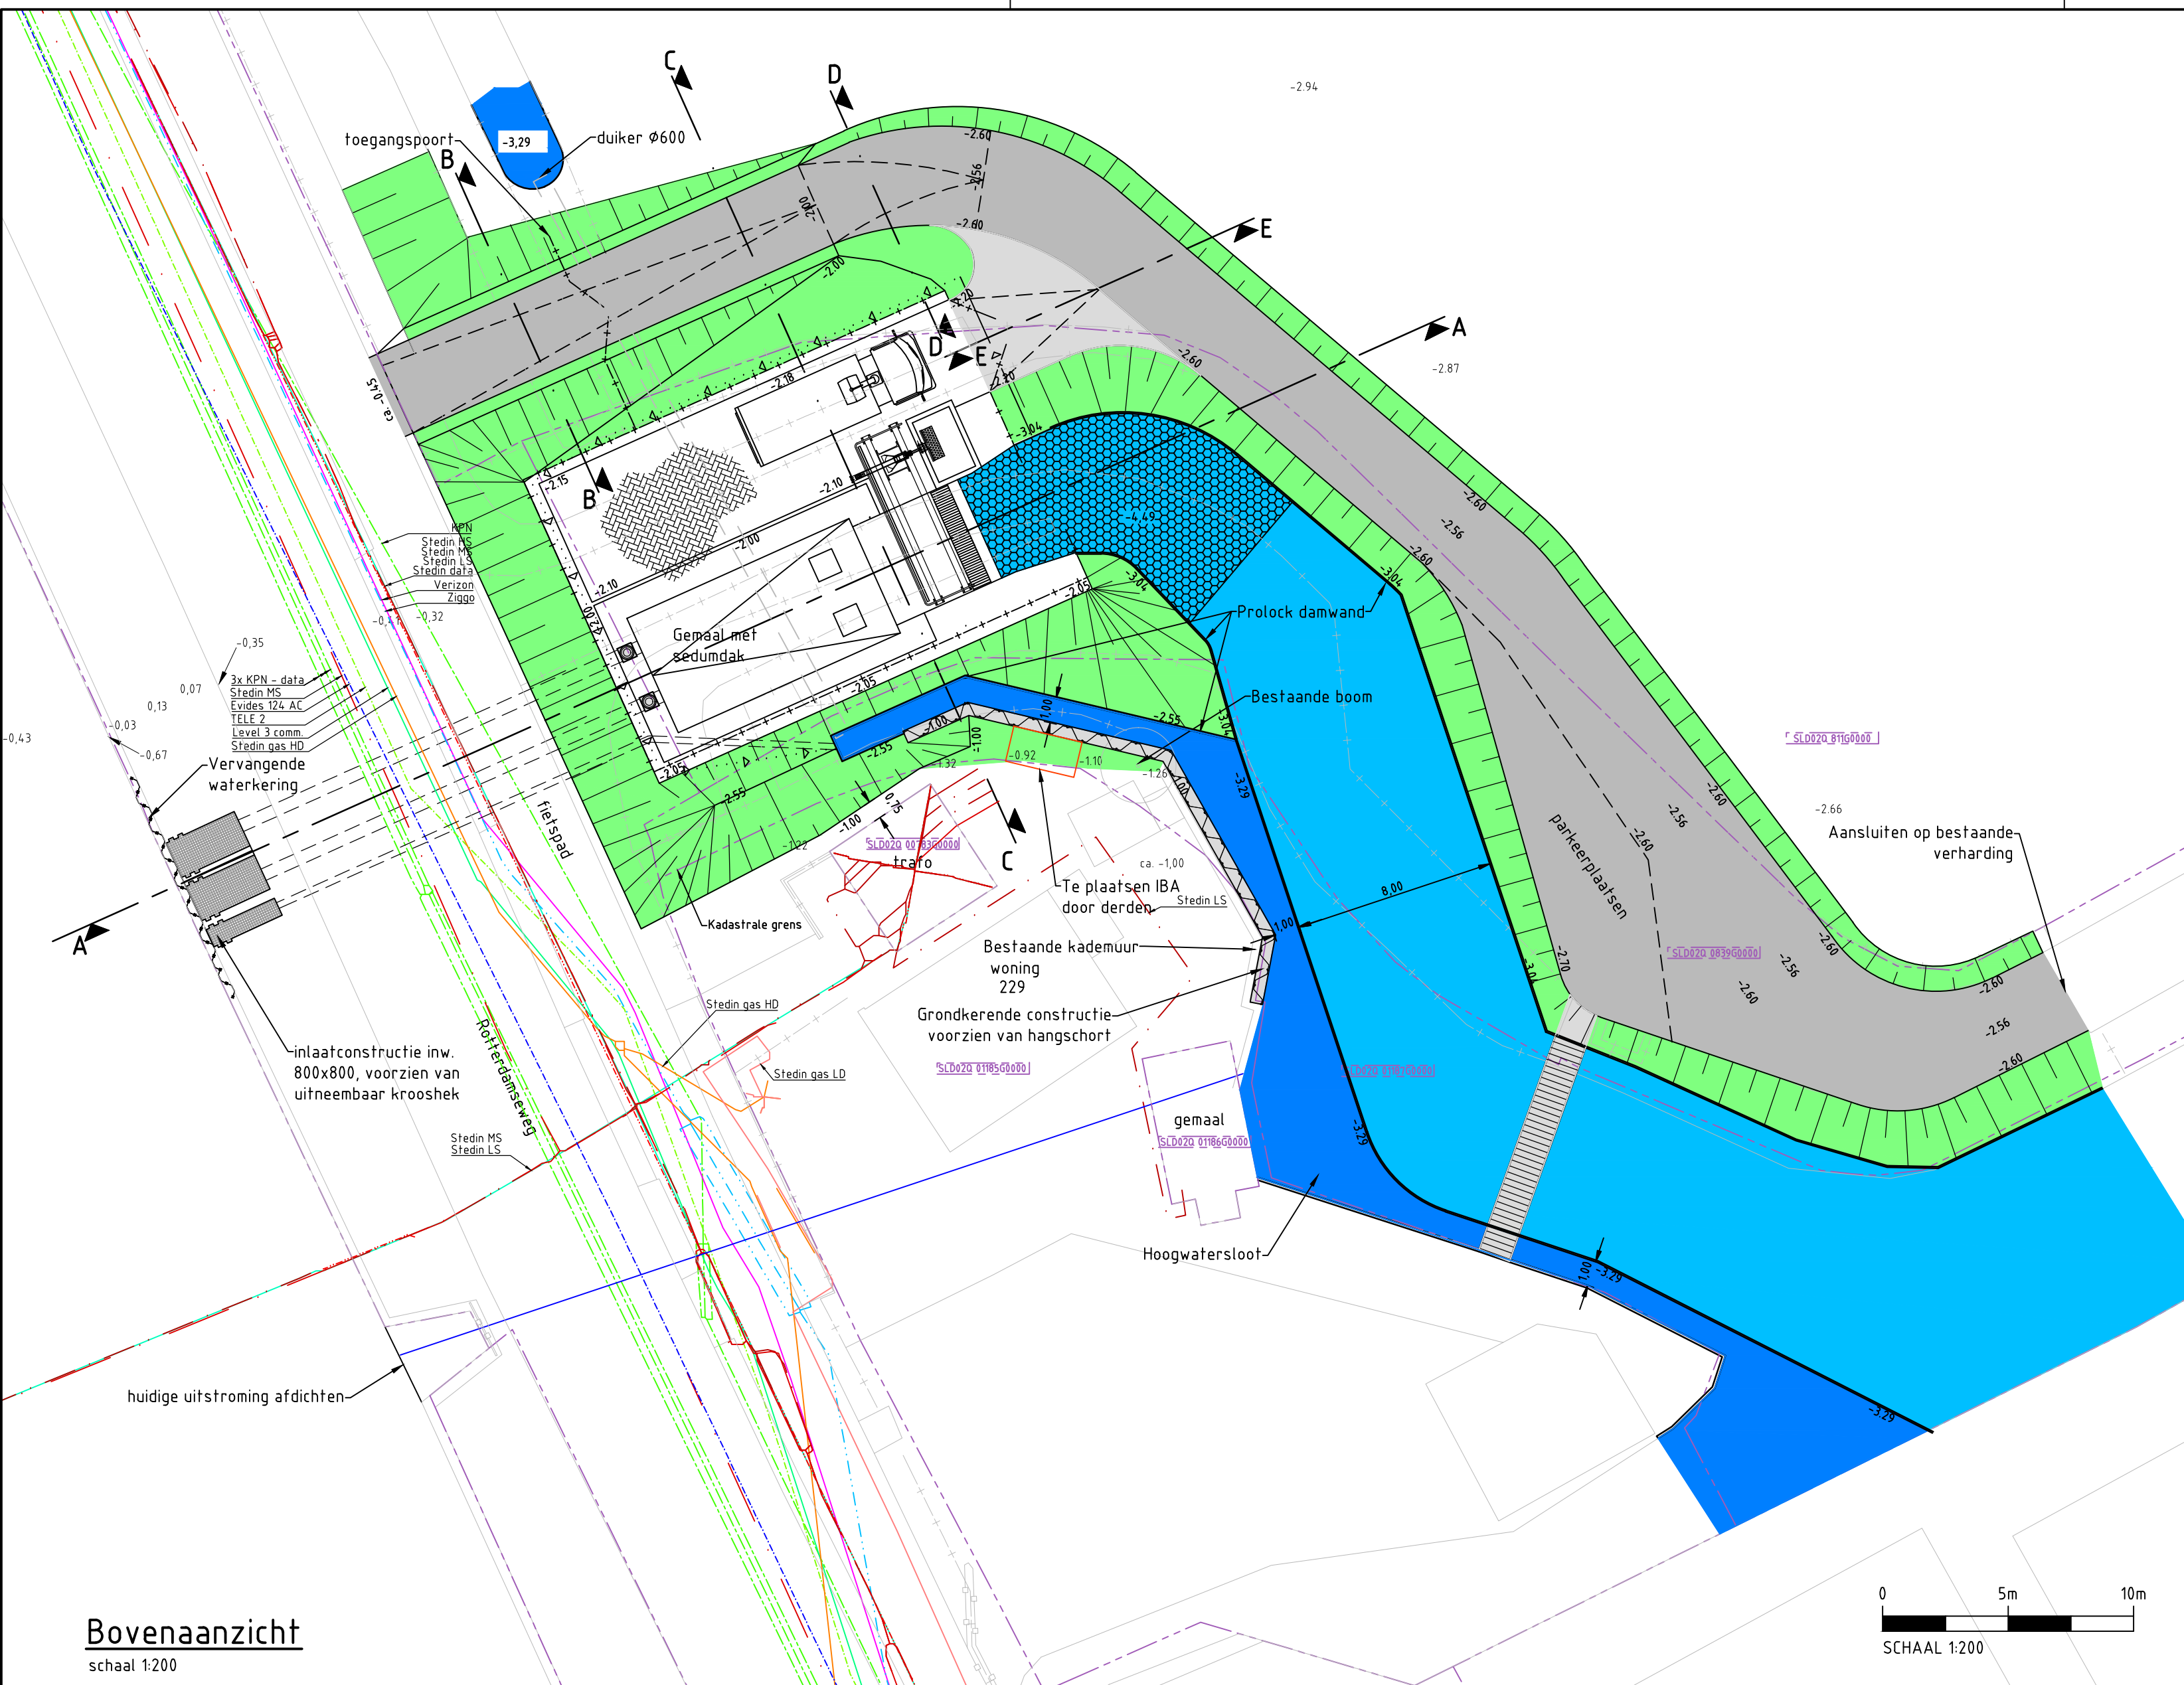

Bovenaanzicht
schaal 1:200

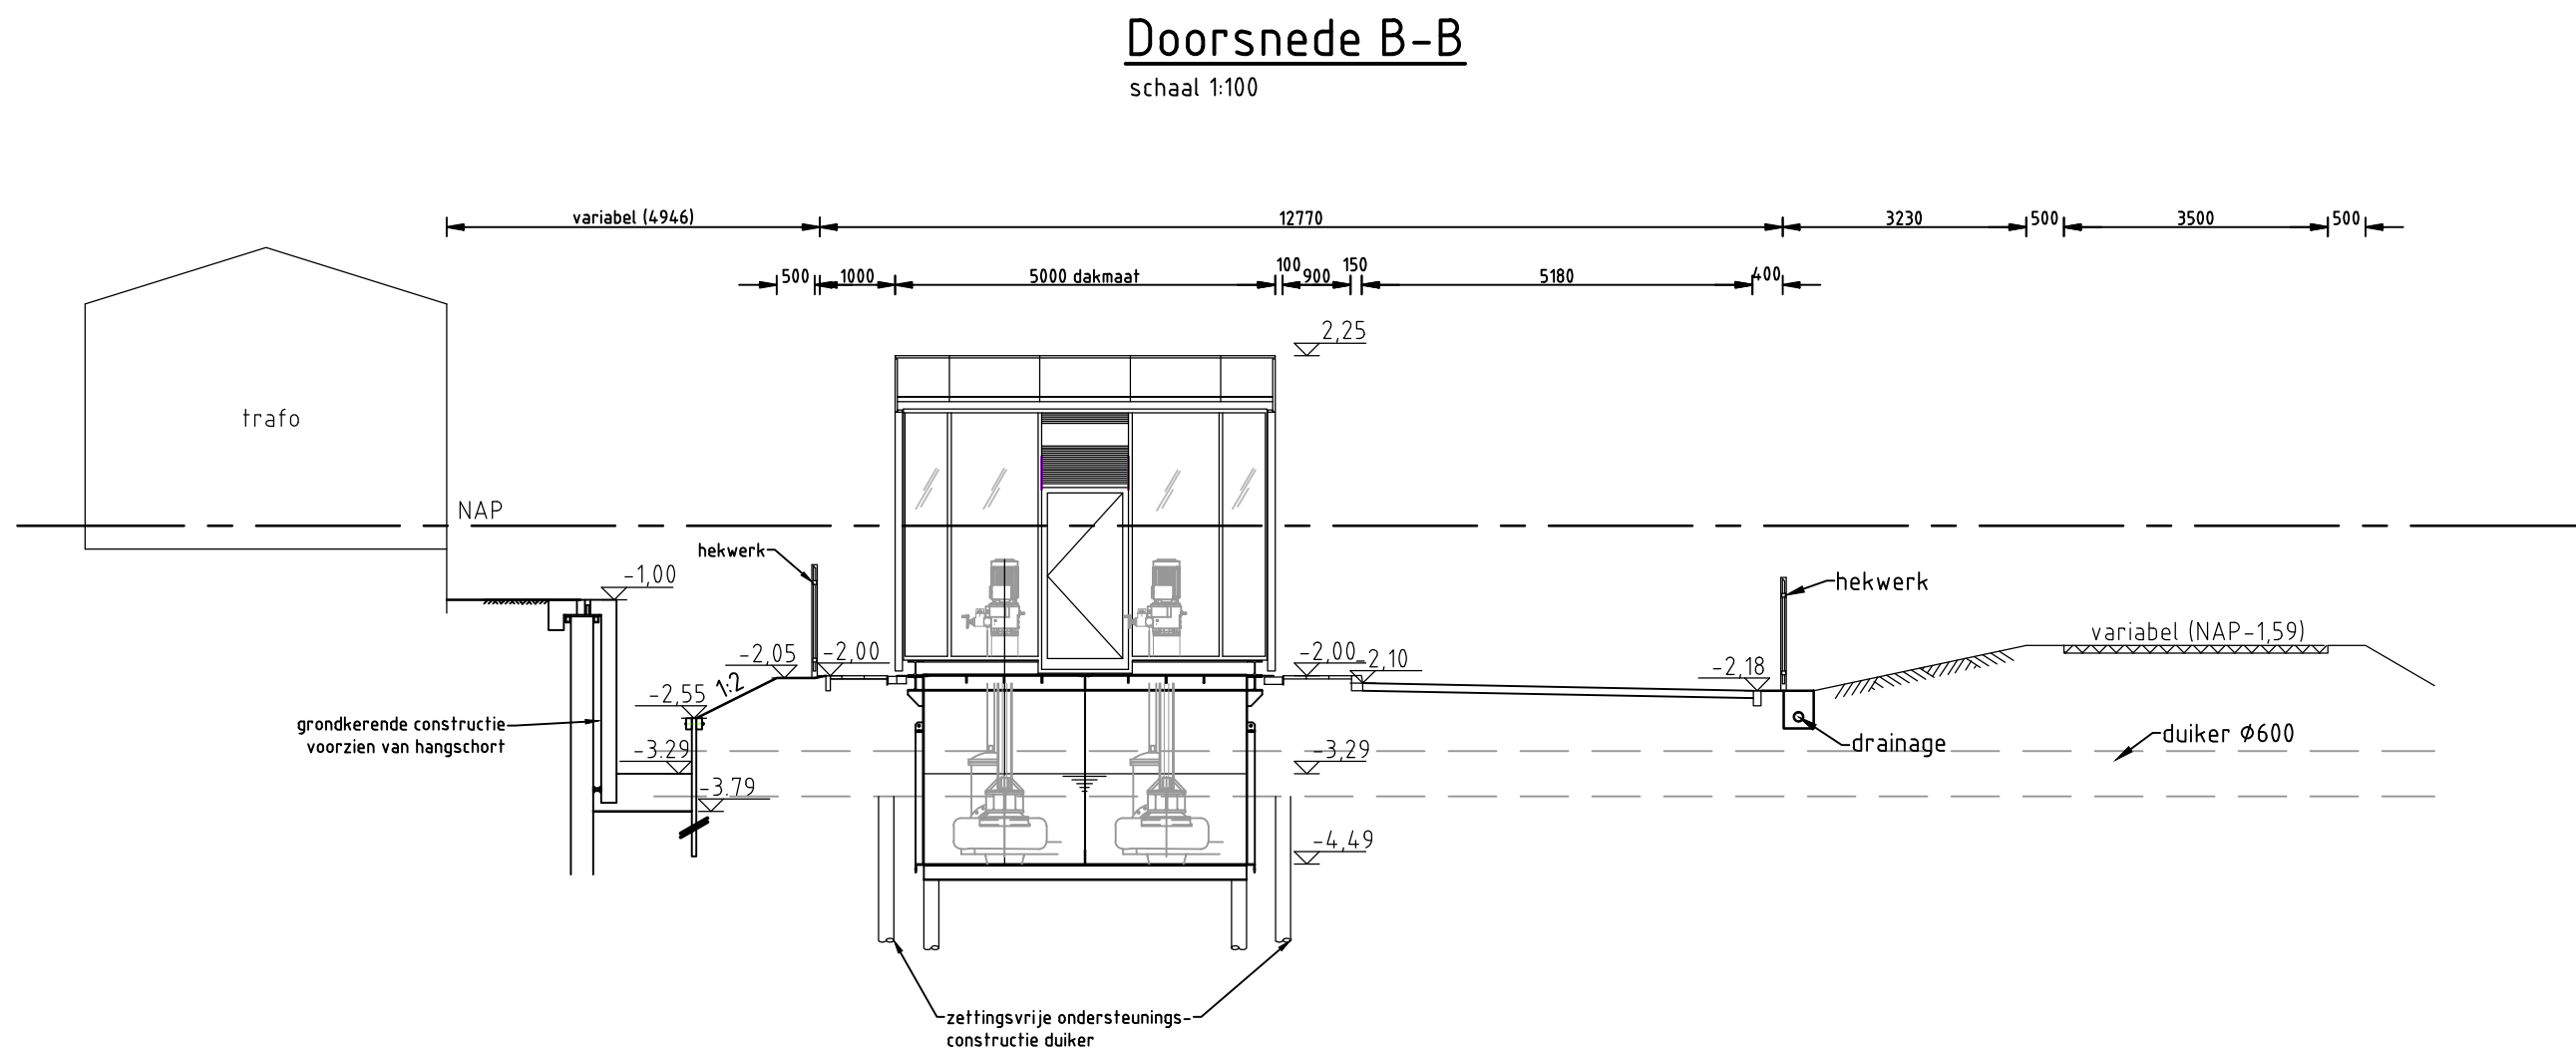

Doorsnede B-B
schaal 1:100

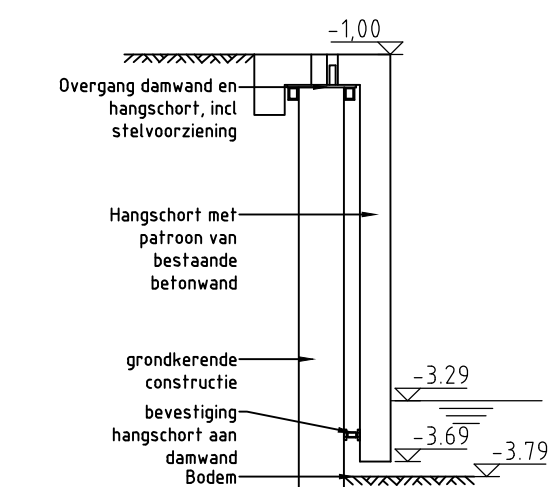


Principedetail hangschort
schaal 1:50


Doorsnede C-C
schaal 1:100

Doorsnede D-D
schaal 1:100

Doorsnede E-E
schaal 1:100

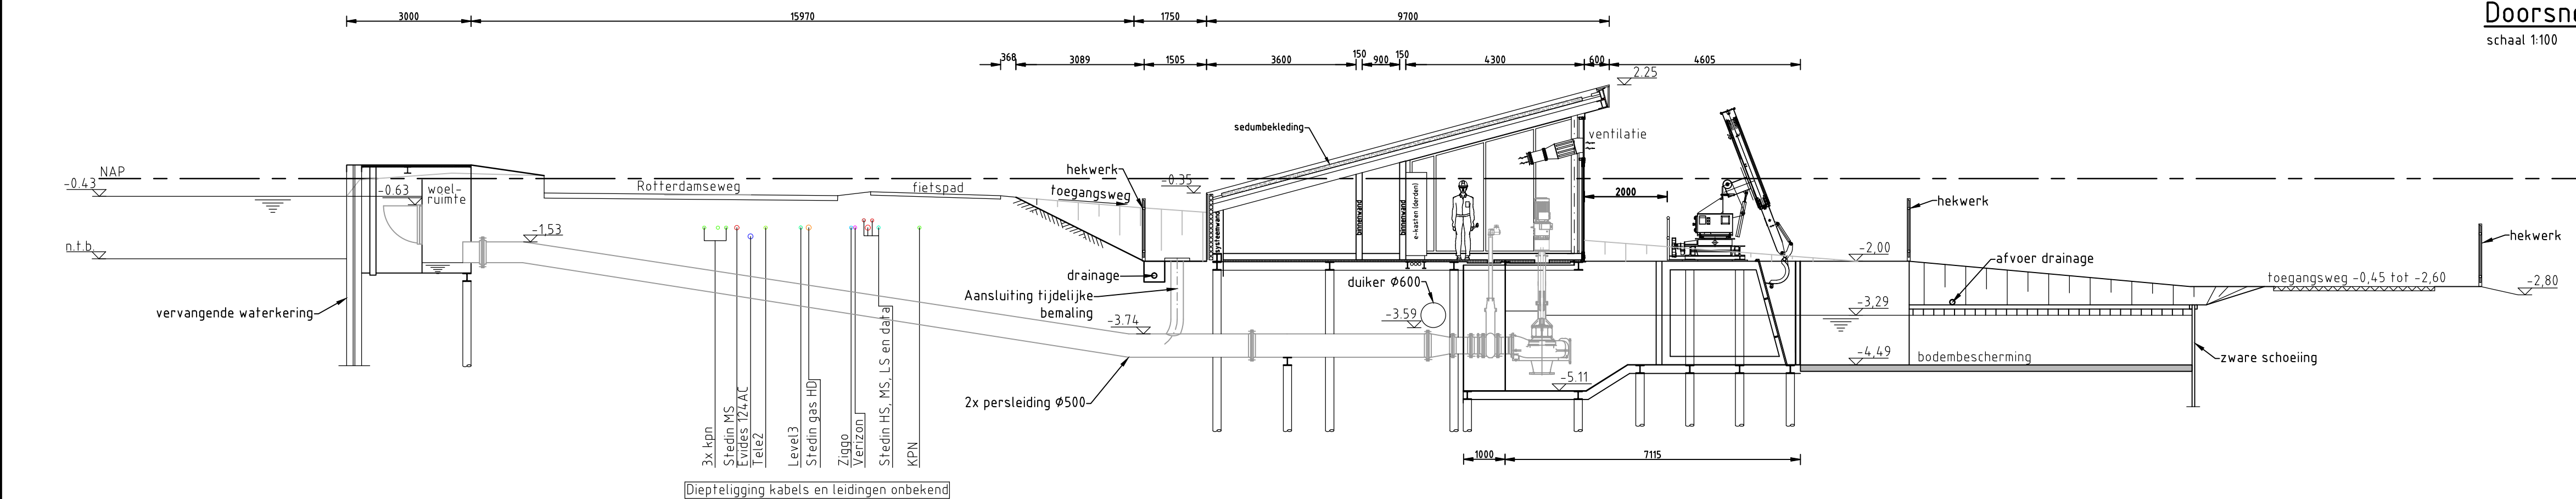

Doorsnede A-A
schaal 1:100

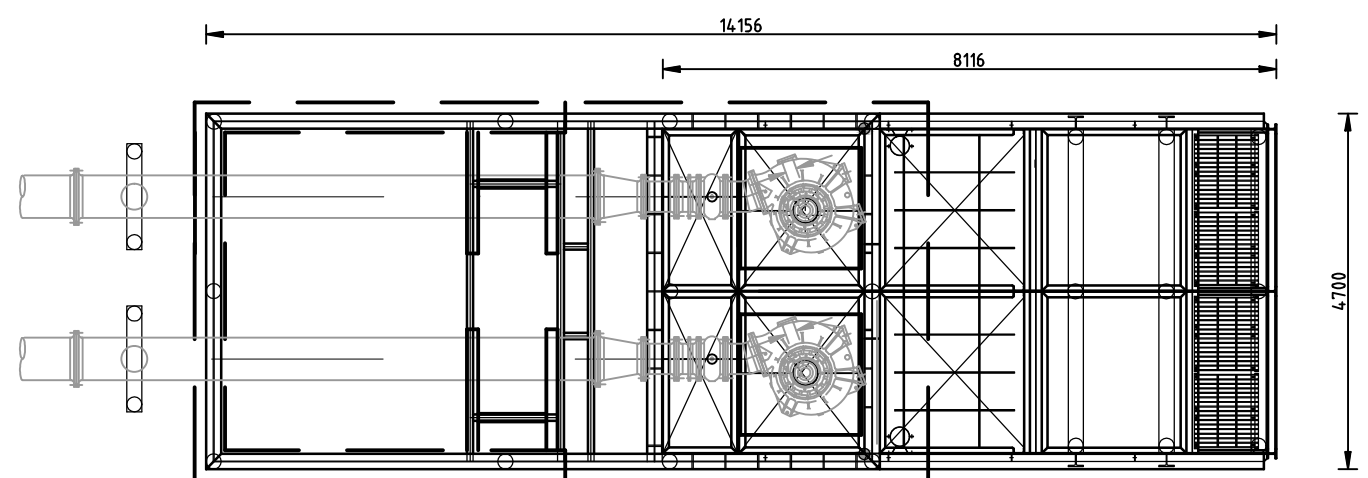

Doorsnede op NAP -2,00
schaal 1:100

OPMERKINGEN

- maten in mm., tenzij anders aangegeven
- hoogtematen in m. t.o.v. NAP

WIJZ:	DOOR:	OMSCHRIJVING WIJZIGING.:	DATUM WIJZIGING:
A	YHK	Langer dak gemaal	07-08-2014
B	YHK	Hoogwatersloot	18-09-2014
C	YHK	Locatie duiker, hoogwatersloot en grondkerende constructie+hangschorten	01-10-2014

Hoogheemraadschap van Delfland	Sector:	Project en Ingenieursbureau
	Team:	WS2
	Contact adres:	POSTBUS 3061, 2601 DB, DELFT
	Gemaal Akkerdijschepolder (objectnr. 201102)	
	Lokatie: Rotterdamseweg, gemeente Midden-Delfland	

Onderwerp:	Situatie en doorsneden
Soort tek.:	Voorontwerp

Status:	DEFINITIEF
---------	------------

Getekend:	Naam:	Datum:	Par.:	Schaal:	Formaat:
Gecontroleerd:	GK	28-02-2014		zie tekening	A1
Projectleider:	MdJ			Besteknr.	701667-01
Opdrachtgever:				Prj-nr.:	701667
				Archiefnr.	701667-01