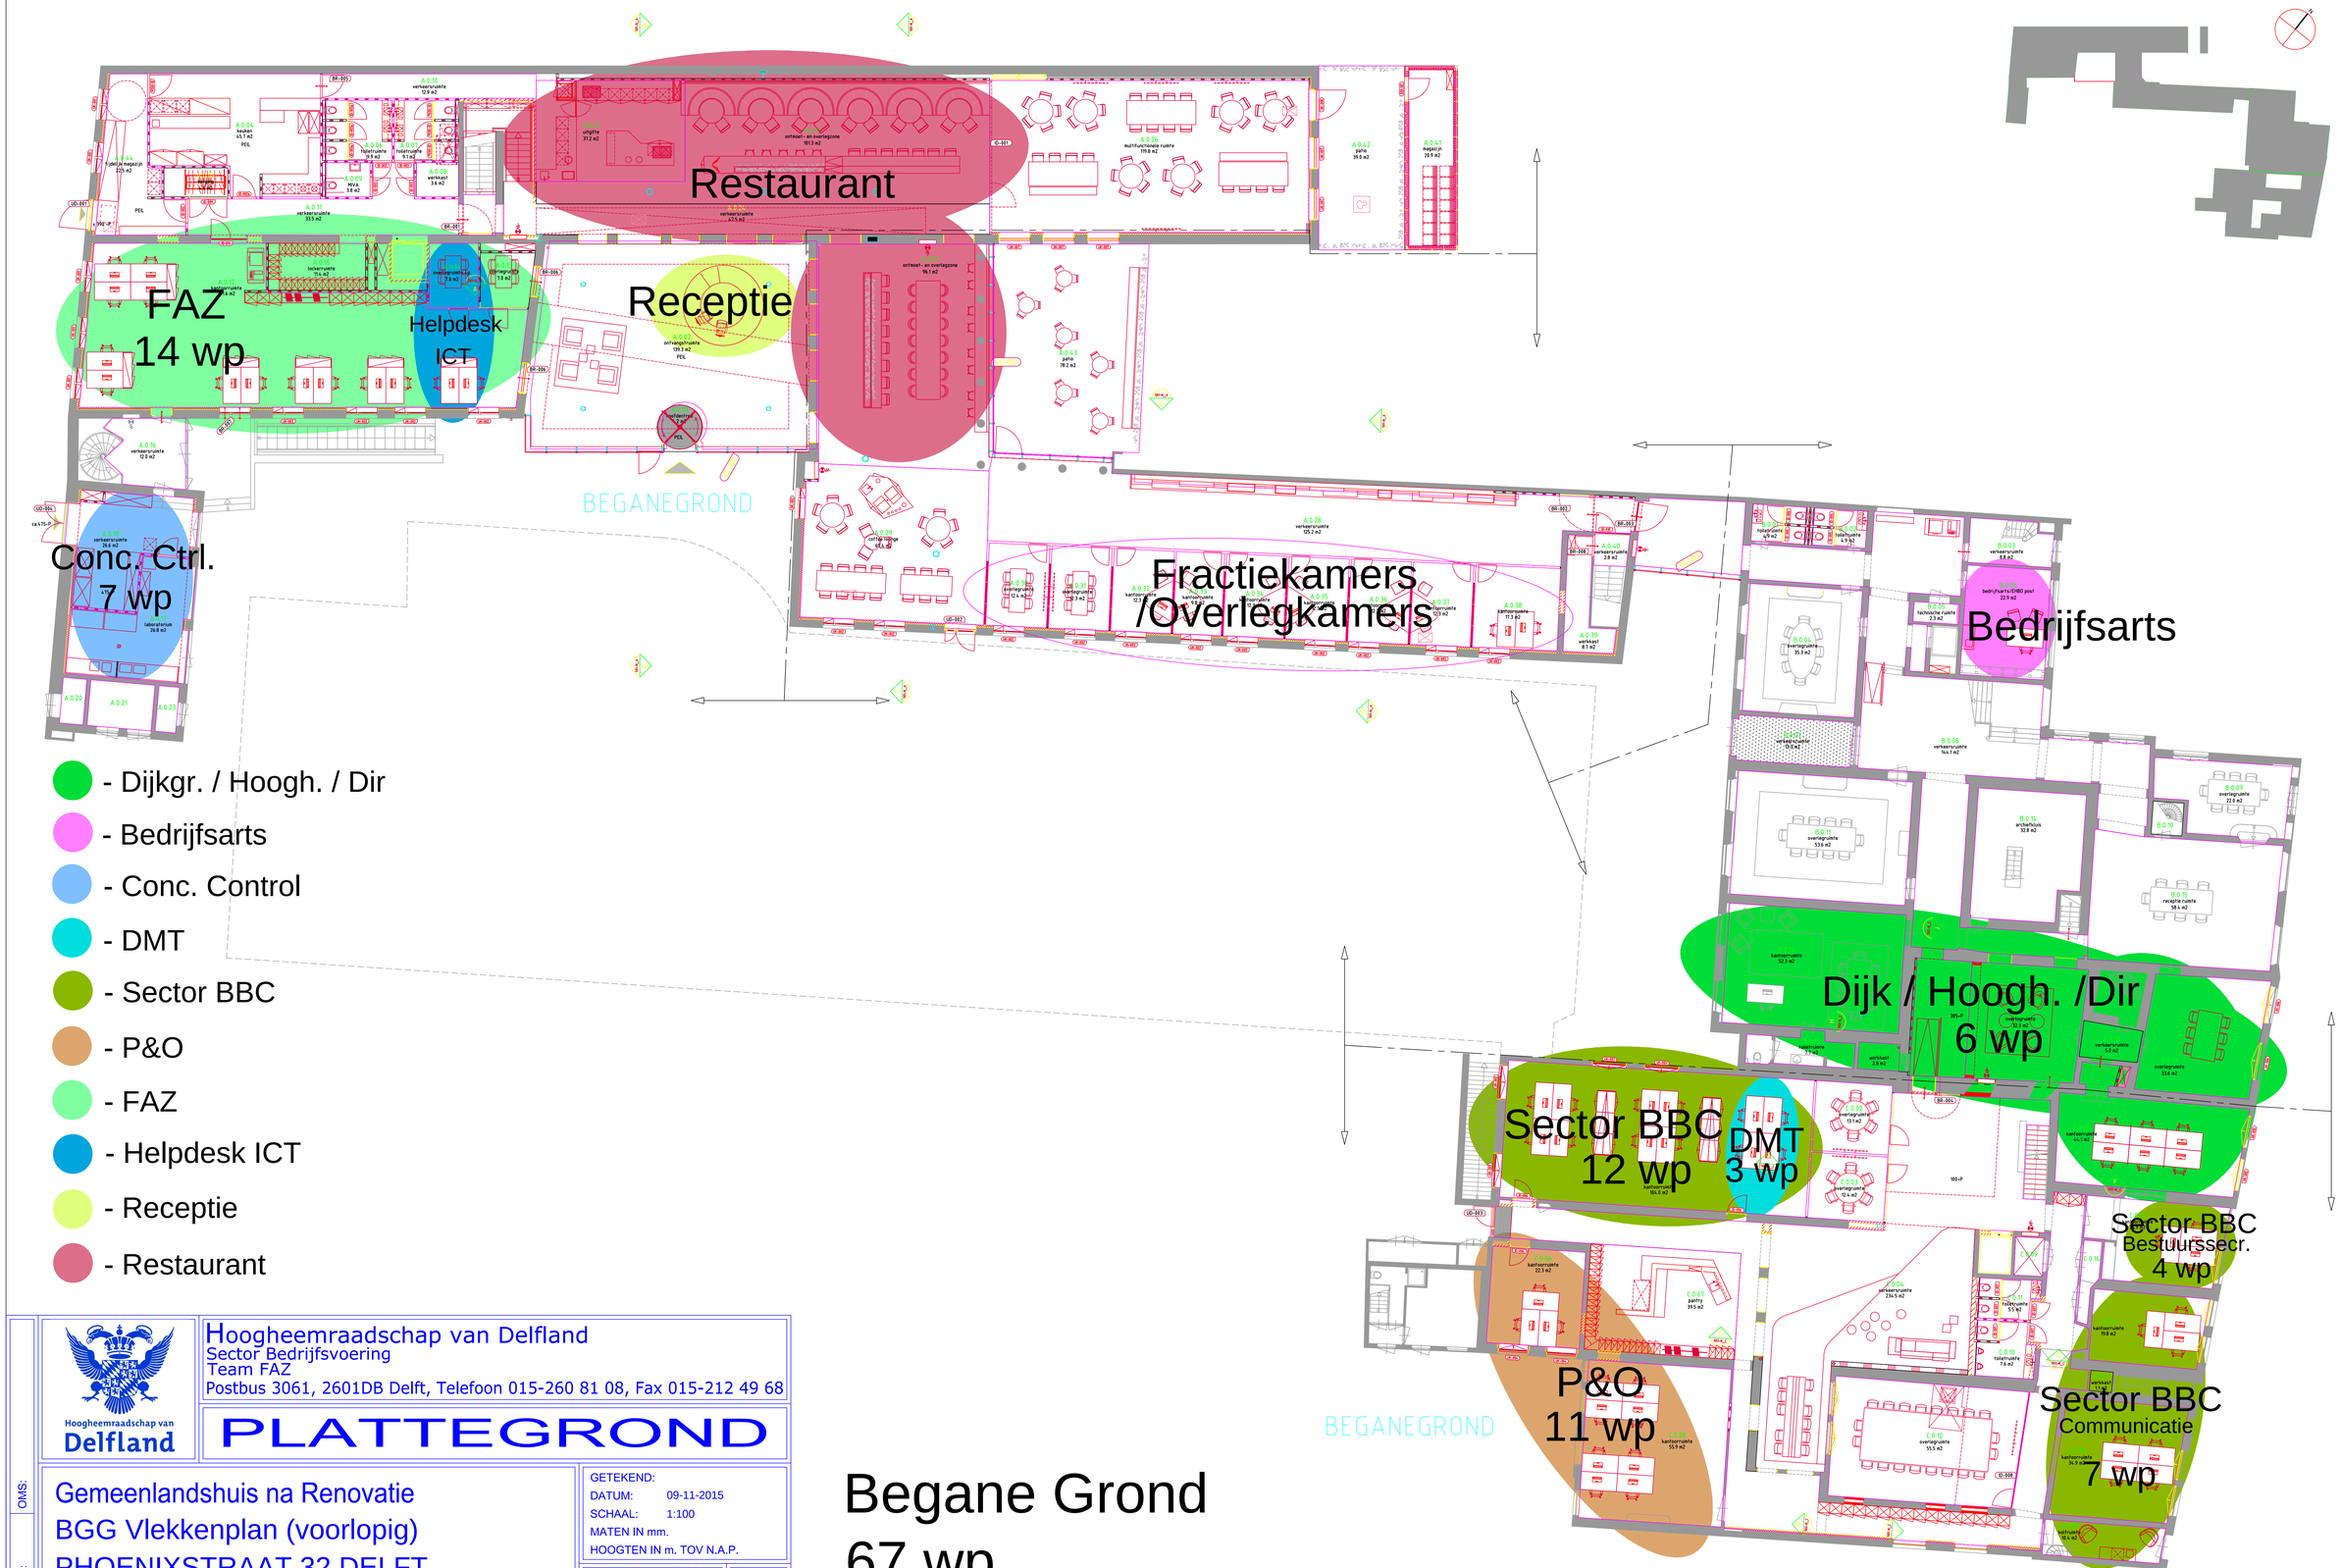

- Dijkgr. / Hoogh. / Dir
- Bedrijfsarts
- Conc. Control
- DMT
- Sector BBC
- P&O
- FAZ
- Helpdesk ICT
- Receptie
- Restaurant

Begane Grond
67 wp

Hoogheemraadschap van Delfland
Sector Bedrijfsvoering
Team FAZ
Postbus 3061, 2601DB Delft, Telefoon 015-260 81 08, Fax 015-212 49 68

PLATTEGROND

Gemeenlandshuis na Renovatie
BGG Vlekkenplan (voorlopig)
PHOENIXSTRAAT 32 DELFT

GETEKEND:
DATUM: 09-11-2015
SCHAAL: 1:100
MATEN IN mm.
HOOGTEN IN m. TOV N.A.P.

ARCHIEFNUMMER:
REV:

PROJECT:
FILENAAM:

OMS:
DD:
REV: