

Schaal	1:500
Formaat	A2
Datum	08-02-2019

situatie - bestaand

1810

DO-1.00




- Perceel House of Bird: Totaal 5000m2, bestemming: Horeca
Hoofdgebouw 486m2
Terras en verhardingen 1000m2
Bijbehorende bouwwerken 250m2 (maximale hoogte 5m, gebruiksfunctie horeca en opslag)
Onverhard terrein tbv recreatieve buitenactiviteiten ca. 3264 m2



- Bouwvlak, 486 m2 (bebouwd oppervlak)
bestemming Horeca

bluswatervoorziening

voor locatie bluswatervoorziening (hydrant nr. 26397) zie document:
'locatie bluswatervoorziening' dd. 10-11-2016

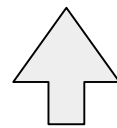


situatie-nieuw

Schaal	1:500
Formaat	A2
Datum	08-02-2019
	19-03-2019

1810

DO-1.01

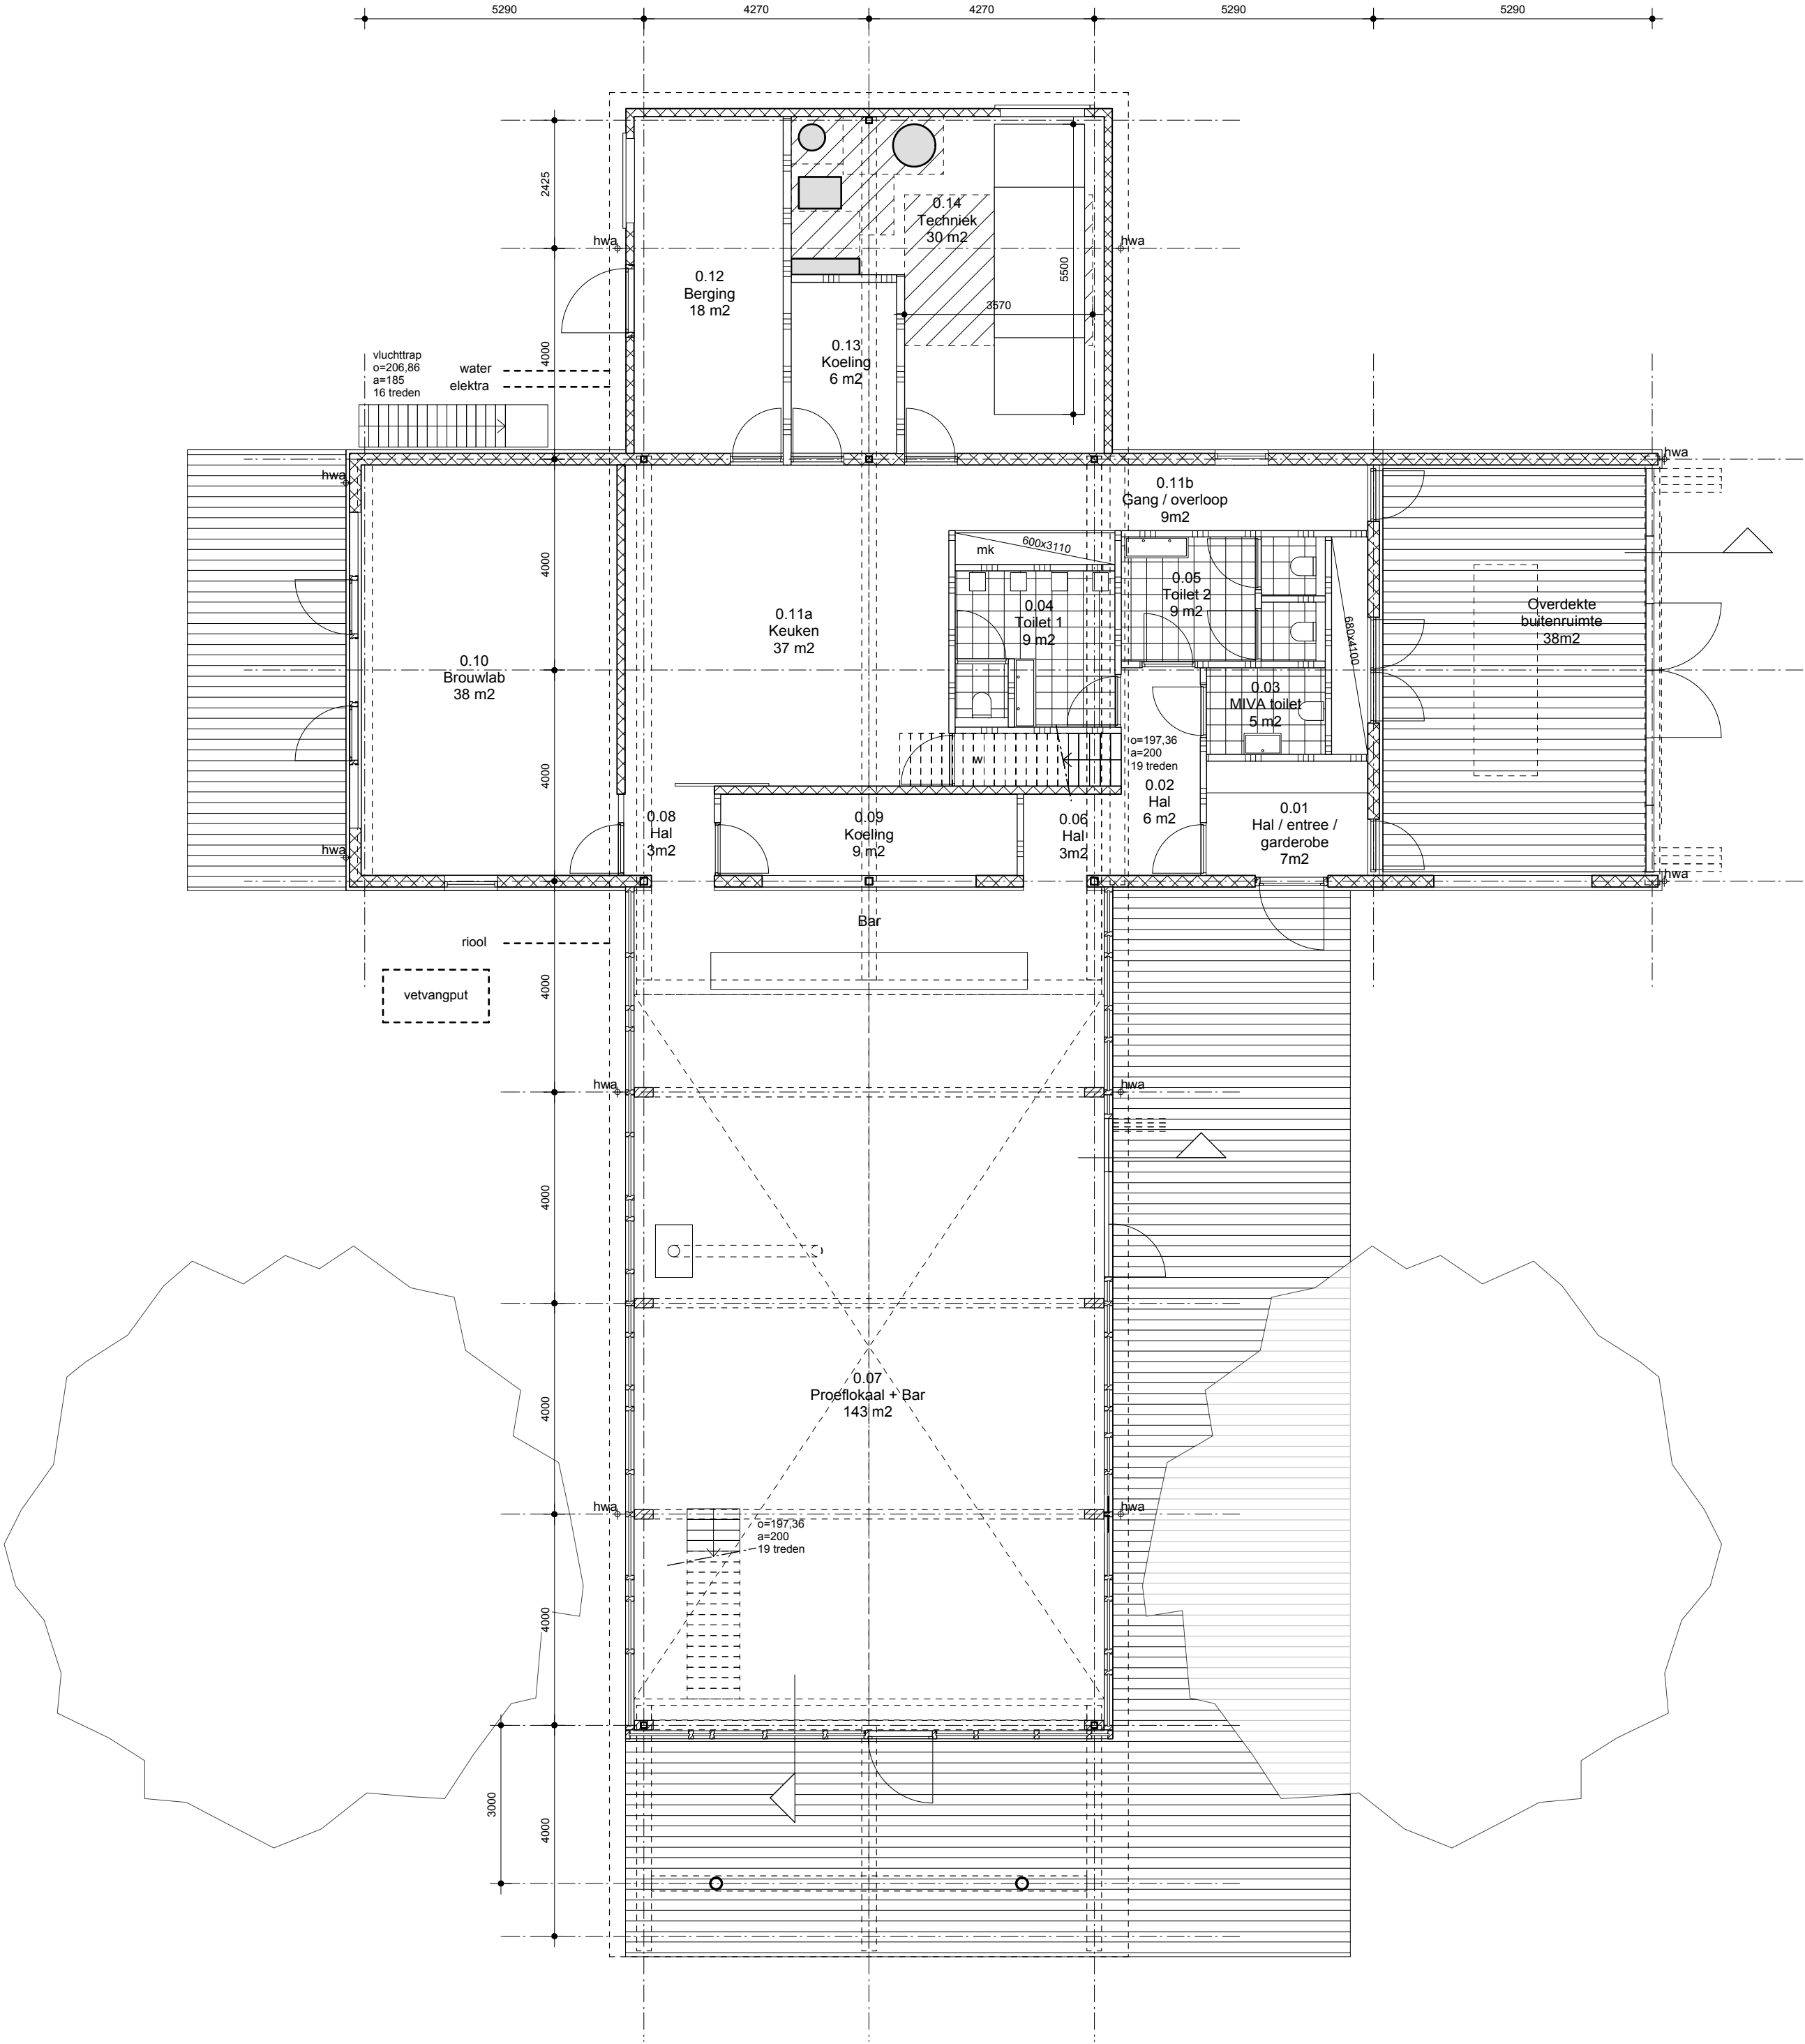

LEGENDA
- Alle maten dienen in het werk te worden gecontroleerd en opgemeten - niet van tekening meten. De aannemer is verantwoordelijk voor de maatvoering.
- Constructie conform opgave HMT bouwtechniek, zie bijlage.
- Bouwbesluittoets, oppervlaktes, gebruiksfuncties, VG/VR, EPC b en brandveiligheid conform opgave TIMAX, zie bijlage.

NEN	
riolering	NEN 3215 / 3216
oppervlakten	NEN 2580
daglichttoetreding	NEN 2057
ventilatie	NEN 1078
geluidsisolatie	NEN 5077
thermische isolatie	NEN 1068
gasinstallatie	NEN 2078
electra	NEN 1010
meterkast	NEN 2768
inbraakweerstand	NEN 5087-5096, min SKG 2**
brandweerstand	NEN 6069/ 6065/ 6082

MATERIALEN EN KLEUREN
kozijnen: hout
goot en waterslagen: aluminium, gemoffeld lichtgrijs
dak: hout
gevelbekleding: hout

BRANDVEILIGHEID
hoofddraagconstructie 60min. brandwerend

RIOLERING
hwa 100mm

RC WAARDE
Rc vloer = 3,5 m2 K/W
Rc gevel = 4,5 m2 K/W
Rc dak = 6 m2 K/W


RENVOOI	
■	beton
▤	hsb wanden (dragend)
▥	schuimbeton
▧	isolatie
▨	lichte scheidingswand
mk	meterkast
w	watermeter
hwa	hemelwaterafvoer lozen op oppervlakte water
----	water invoer water
----	elektra invoer elektra
----	riool invoer riool

begane grond

Schaal	1:100
Formaat	A2
Datum	08-02-2019

1810

DO-1.02

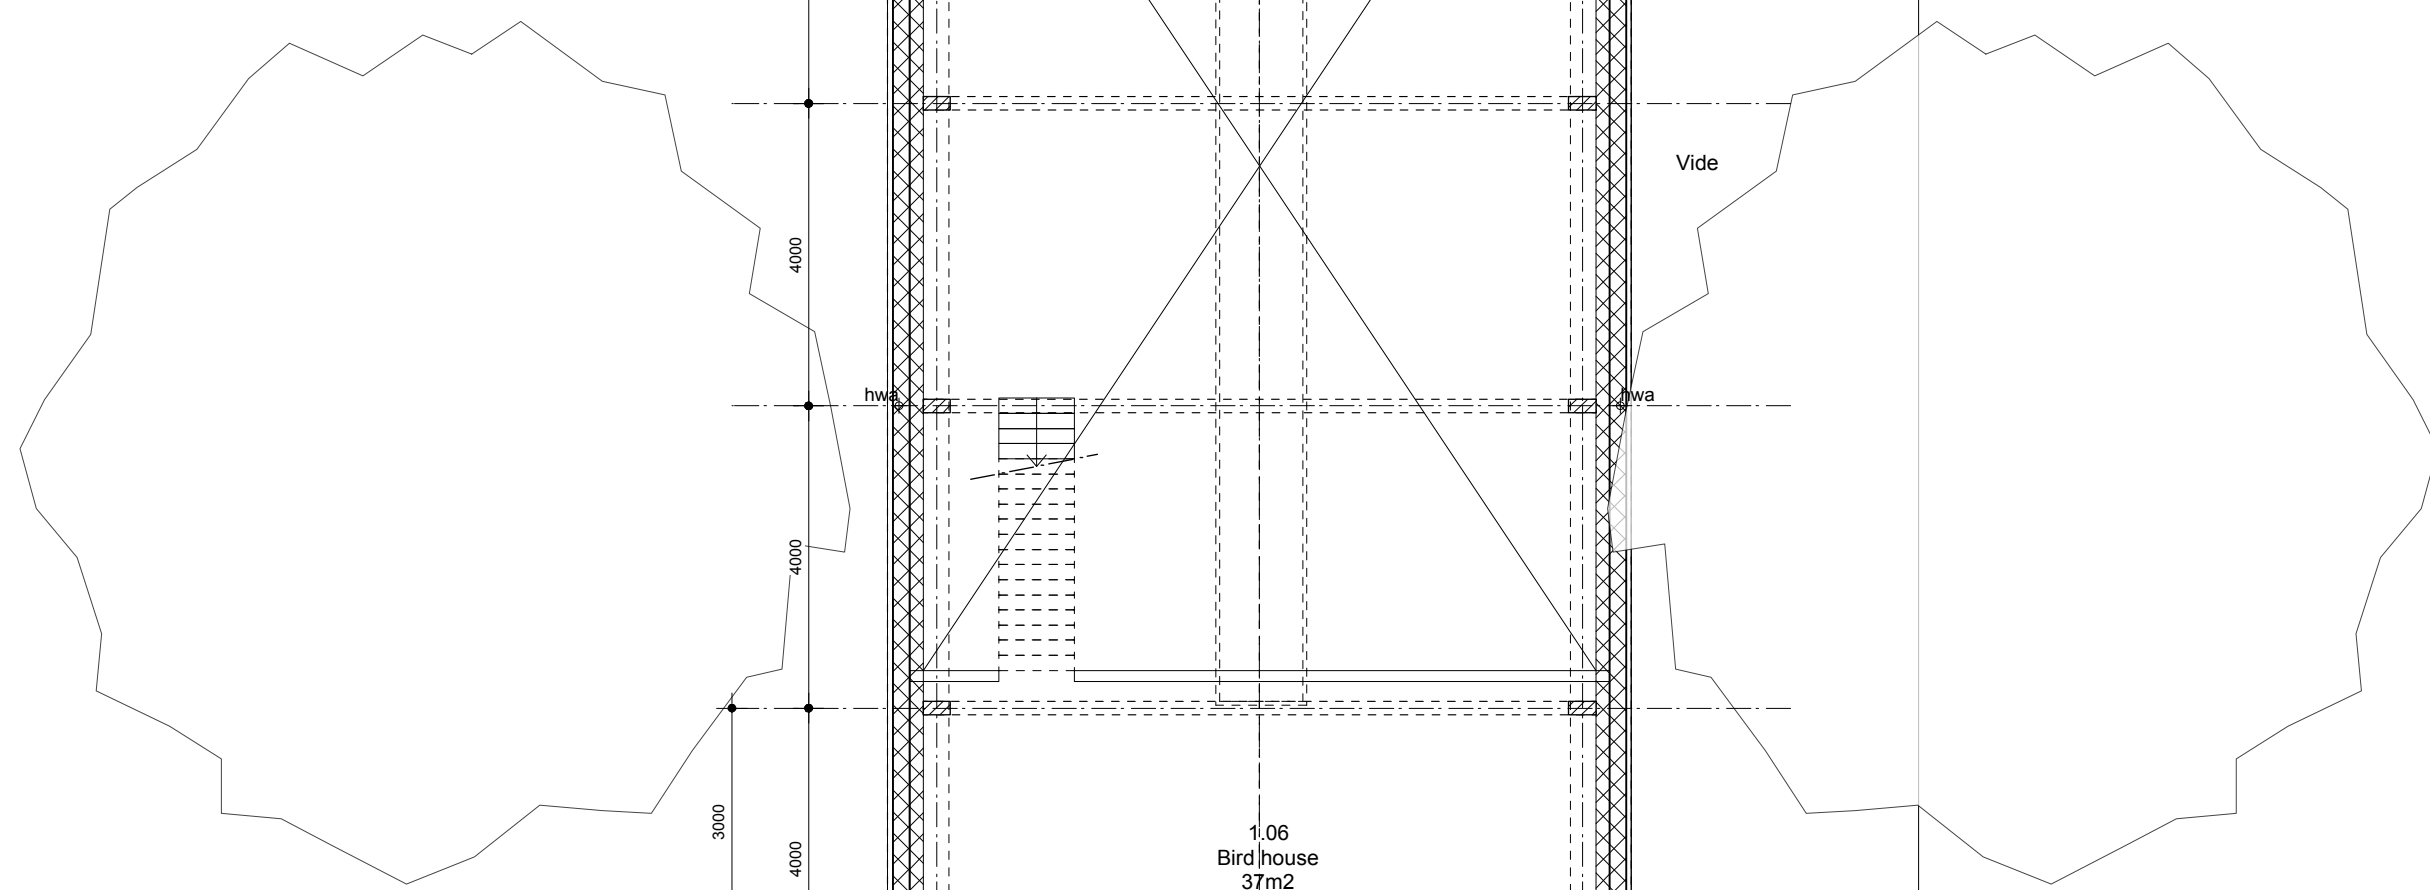


NEN	
riolering	NEN 3215 / 3216
opervlakten	NEN 2580
daglichttoetreding	NEN 2057
ventilatie	NEN 1078
geluidsisolatie	NEN 5077
thermische isolatie	NEN 1068
gasinstallatie	NEN 2078
electra	NEN 1010
meterkast	NEN 2768
inbraakweerstandheid	NEN 5087-5096, min SKG 2**
brandwerendheid	NEN 6069/ 6065/ 6082

BRANDVEILIGHEID
hoofddraagconstructie 60min. brandwerend


RC WAARDE
Rc vloer = 3,5 m² K/W
Rc gevel = 4,5 m² K/W
Rc dak = 6 m² K/W

	beton
	hsb wanden (dragend)
	schuimbeton
	isolatie
	lichte scheidingswand
mk	meterkast
w	watermeter
hwa 	hemelwaterafvoer
---	lozen op oppervlakte water
--- water	invoer water
--- elektra	invoer elektra
--- riool	invoer riool


Schaal	1:100	1810 DO-1.03
Formaat	A2	
Datum	08-02-2019	

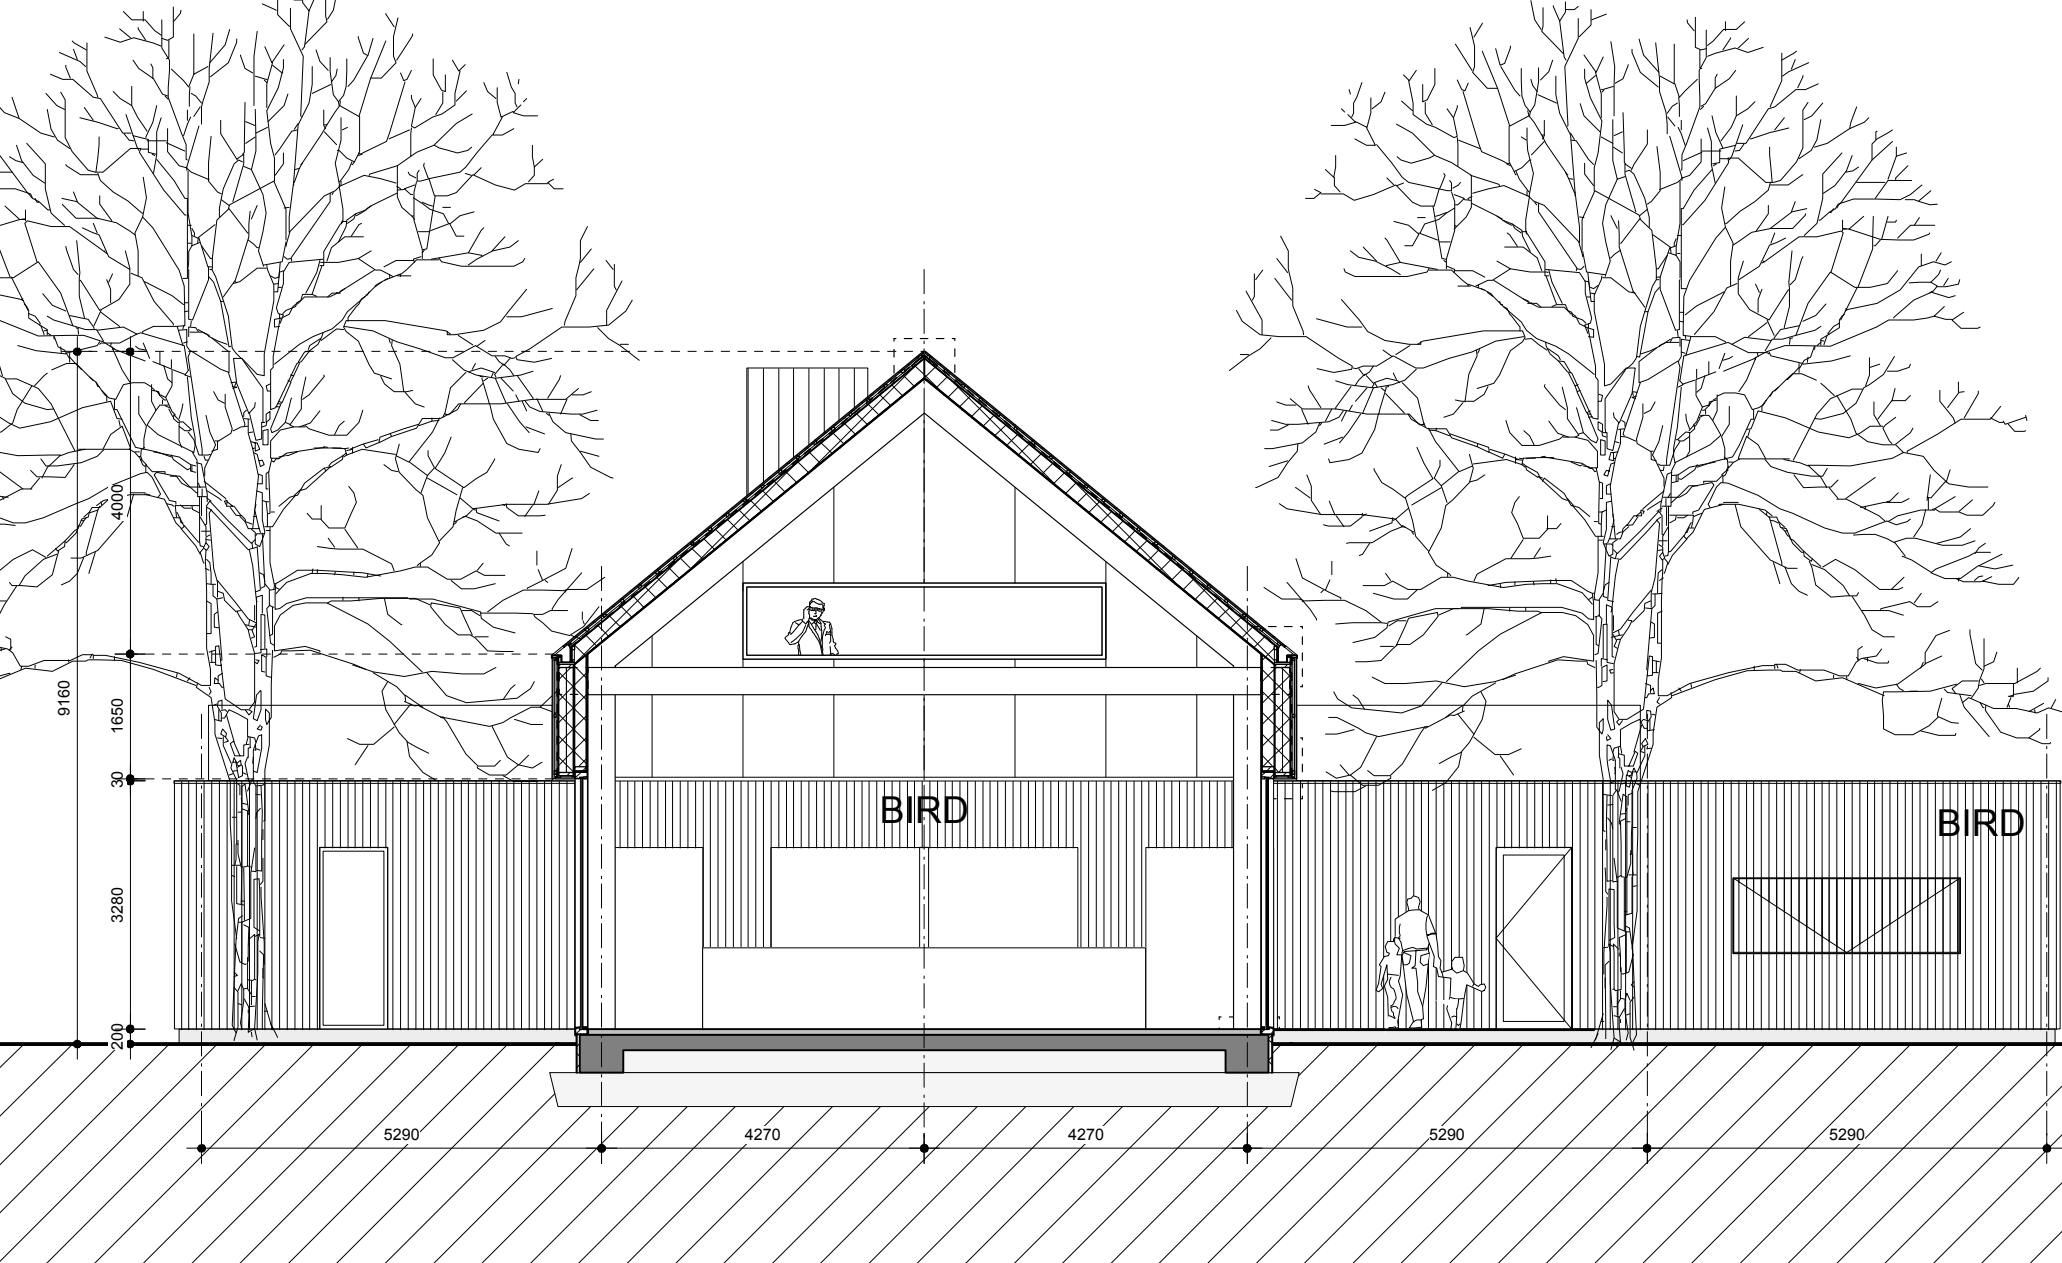

DOORSNEDE 01

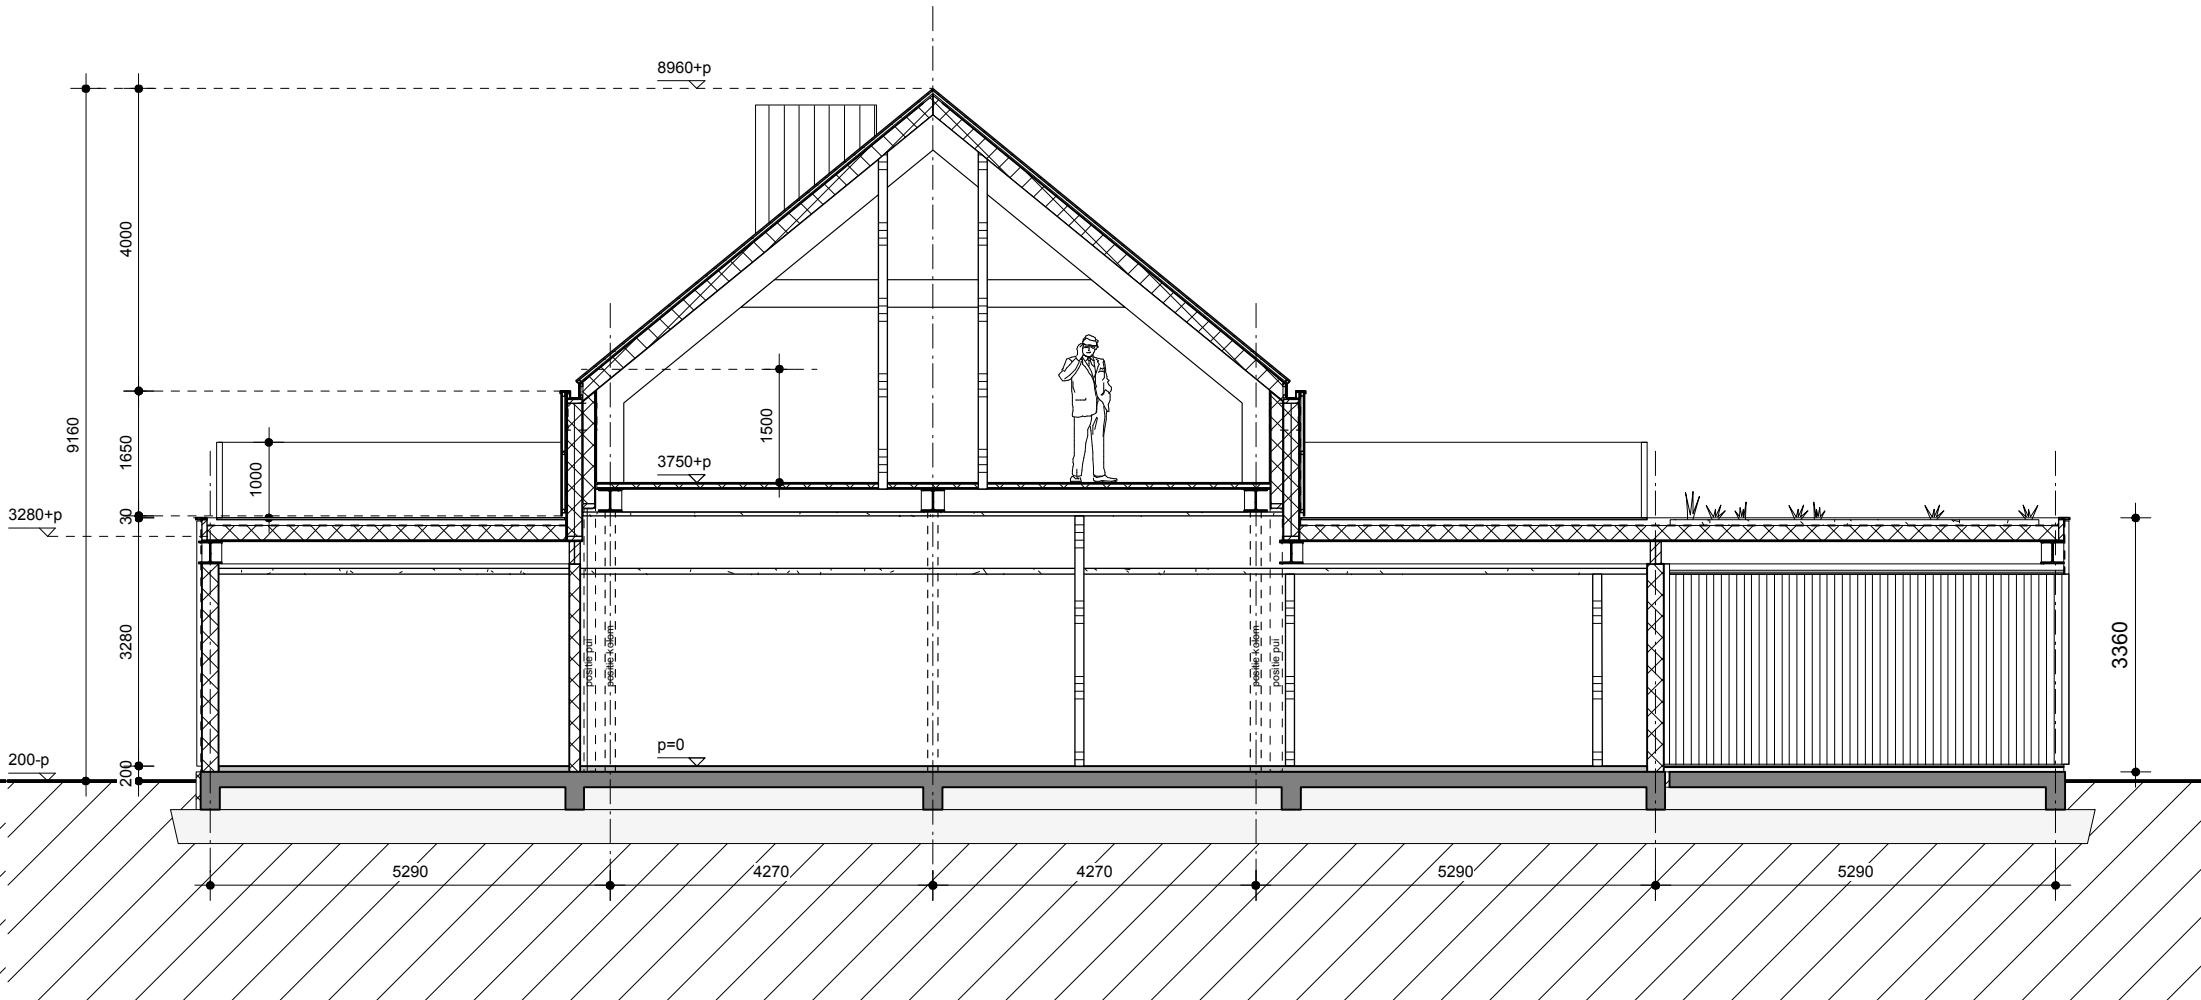

DOORSNEDE 02

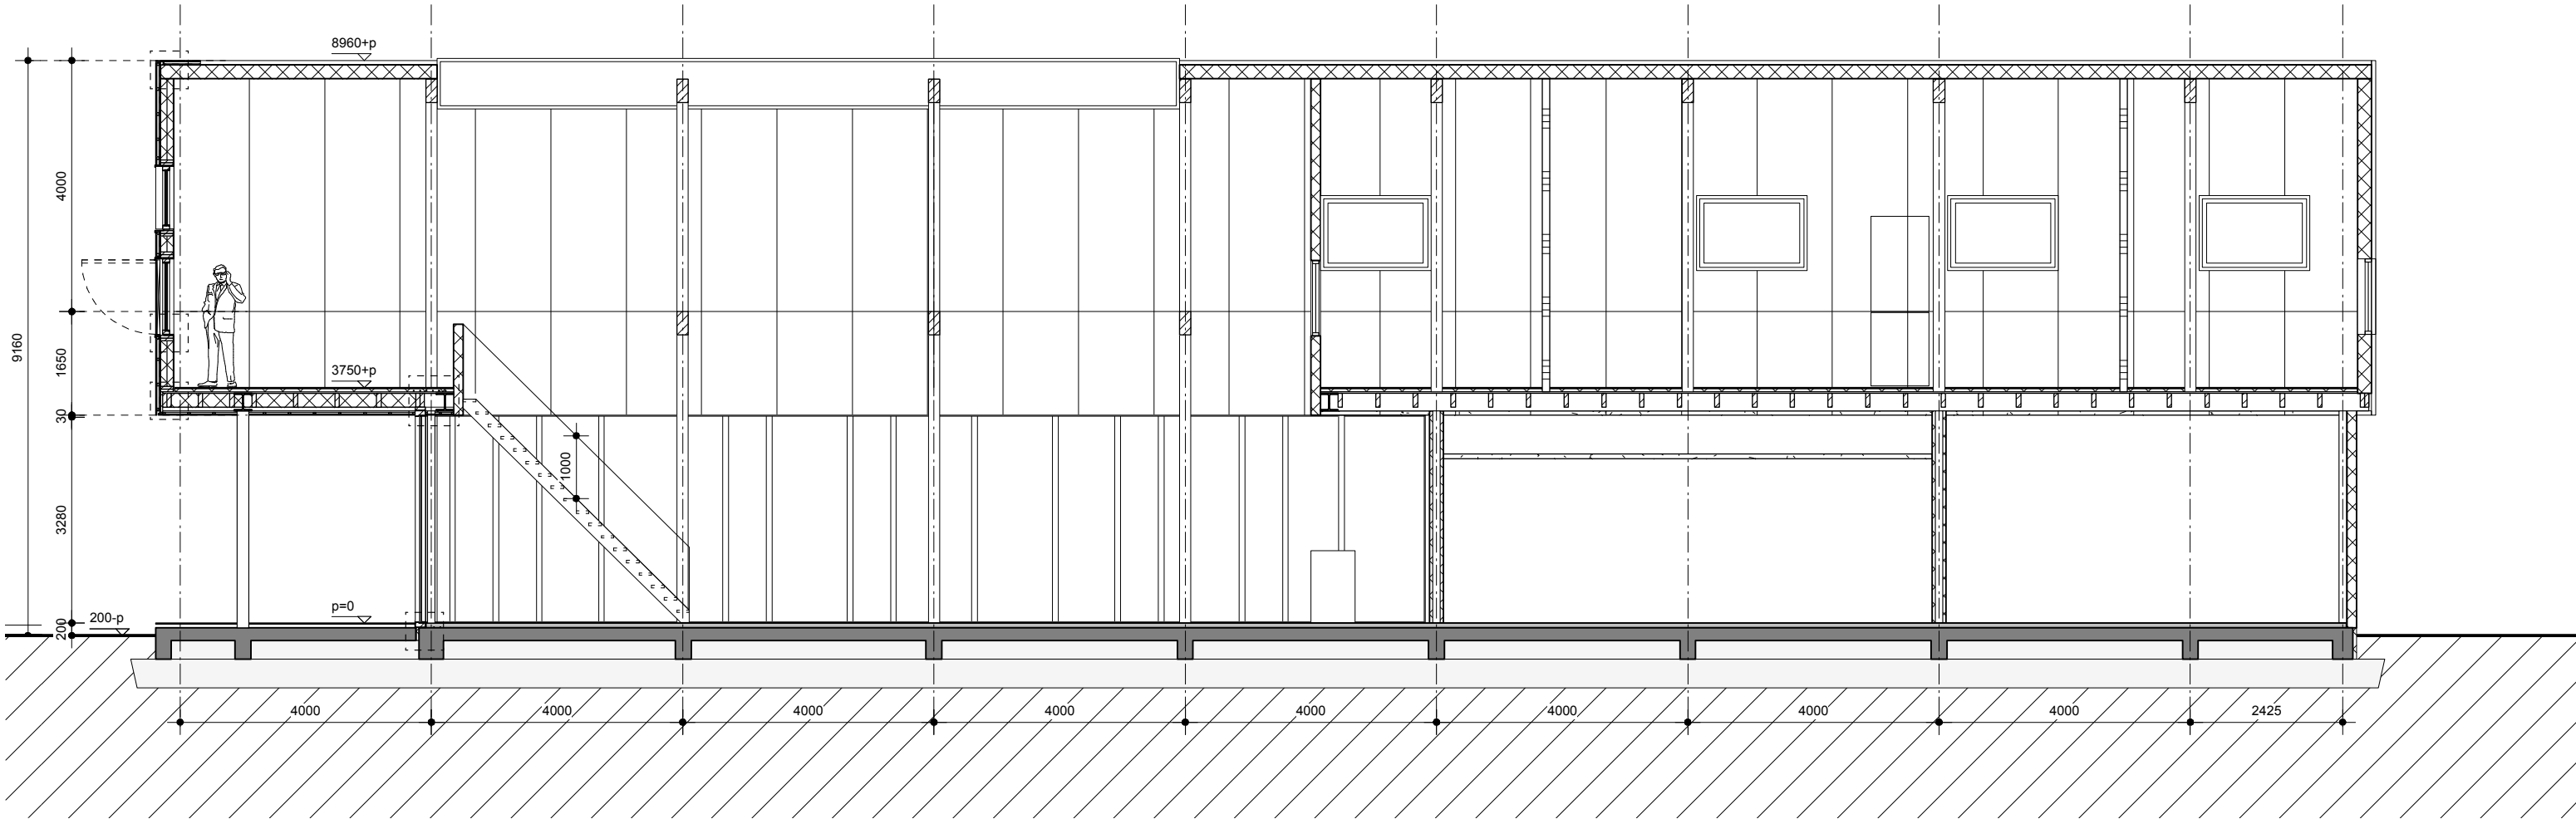

DOORSNEDE 03

LEGENDA
- Alle maten dienen in het werk te worden gecontroleerd en opgemeten - niet van tekening meten. De aannemer is verantwoordelijk voor de maatvoering.
- Constructie conform opgave HMT bouwtechniek, zie bijlage.
- Bouwbesluittoets, oppervlaktes, gebruiksfuncties, VG/VR, EPC b en brandveiligheid conform opgave TIMAX, zie bijlage.

NEN
riolering NEN 3215 / 3216
oppervlakten NEN 2580
daglichttoetreding NEN 2057
ventilatie NEN 1078
geluidsisolatie NEN 5077
thermische isolatie NEN 1068
gasinstallatie NEN 2078
electra NEN 1010
meterkast NEN 2768
inbraakweerstand NEN 5087-5096, min SKG 2**
brandwerendheid NEN 6069/ 6065/ 6082

MATERIALEN EN KLEUREN
kozijnen: hout
goot en waterslagen: aluminium, gemoffeld lichtgrijs
dak: hout
gevelbekleding: hout

BRANDVEILIGHEID
hoofddraagconstructie 60min. brandwerend

RIOLERING
hwa 100mm




RC WAARDE
Rc vloer = 3,5 m2 K/W
Rc gevel = 4,5 m2 K/W
Rc dak = 6 m2 K/W

RENVOOI
beton
hsb wanden (dragend)
schuimbeton
isolatie
lichte scheidingwand
meterkast
watermeter
hemelwaterafvoer
lozen op oppervlakte water
water invoer water
elektra invoer elektra
riool invoer riool

doorsnedes

Schaal	1:100
Formaat	A2
Datum	08-02-2019

1810
DO-1.04

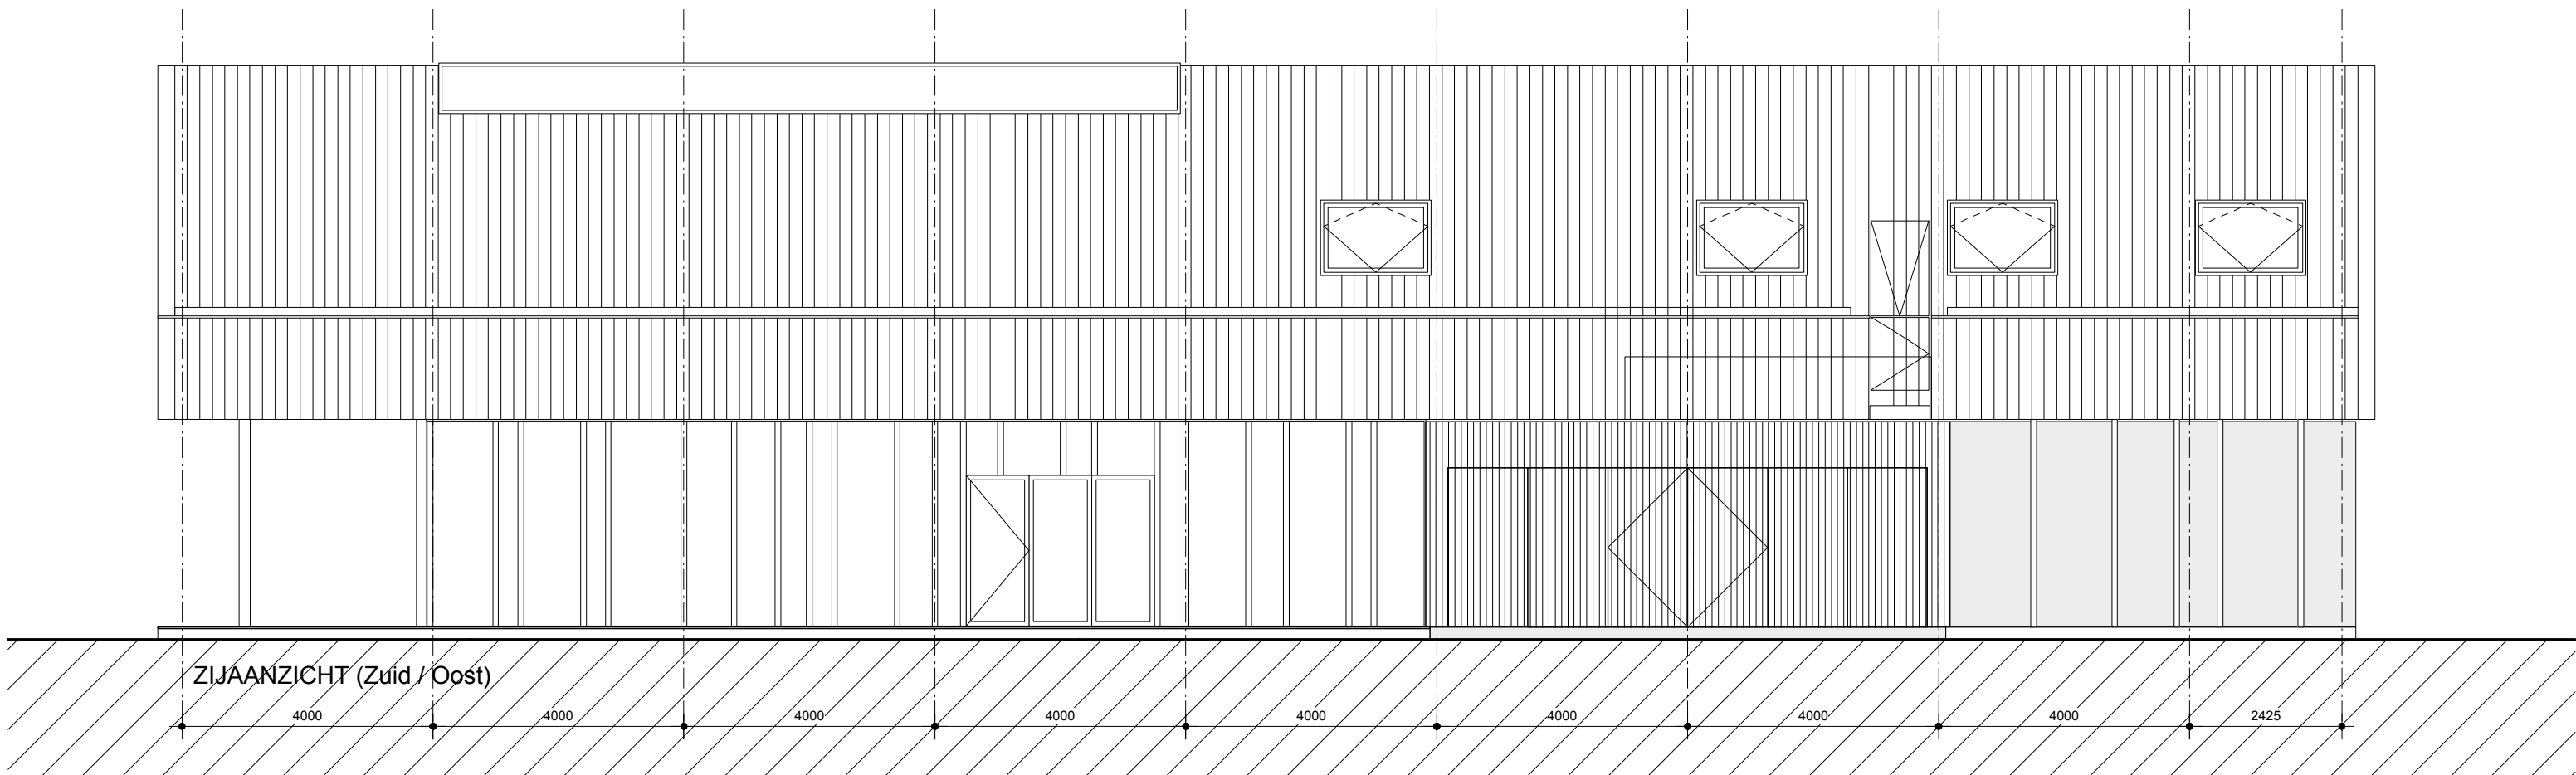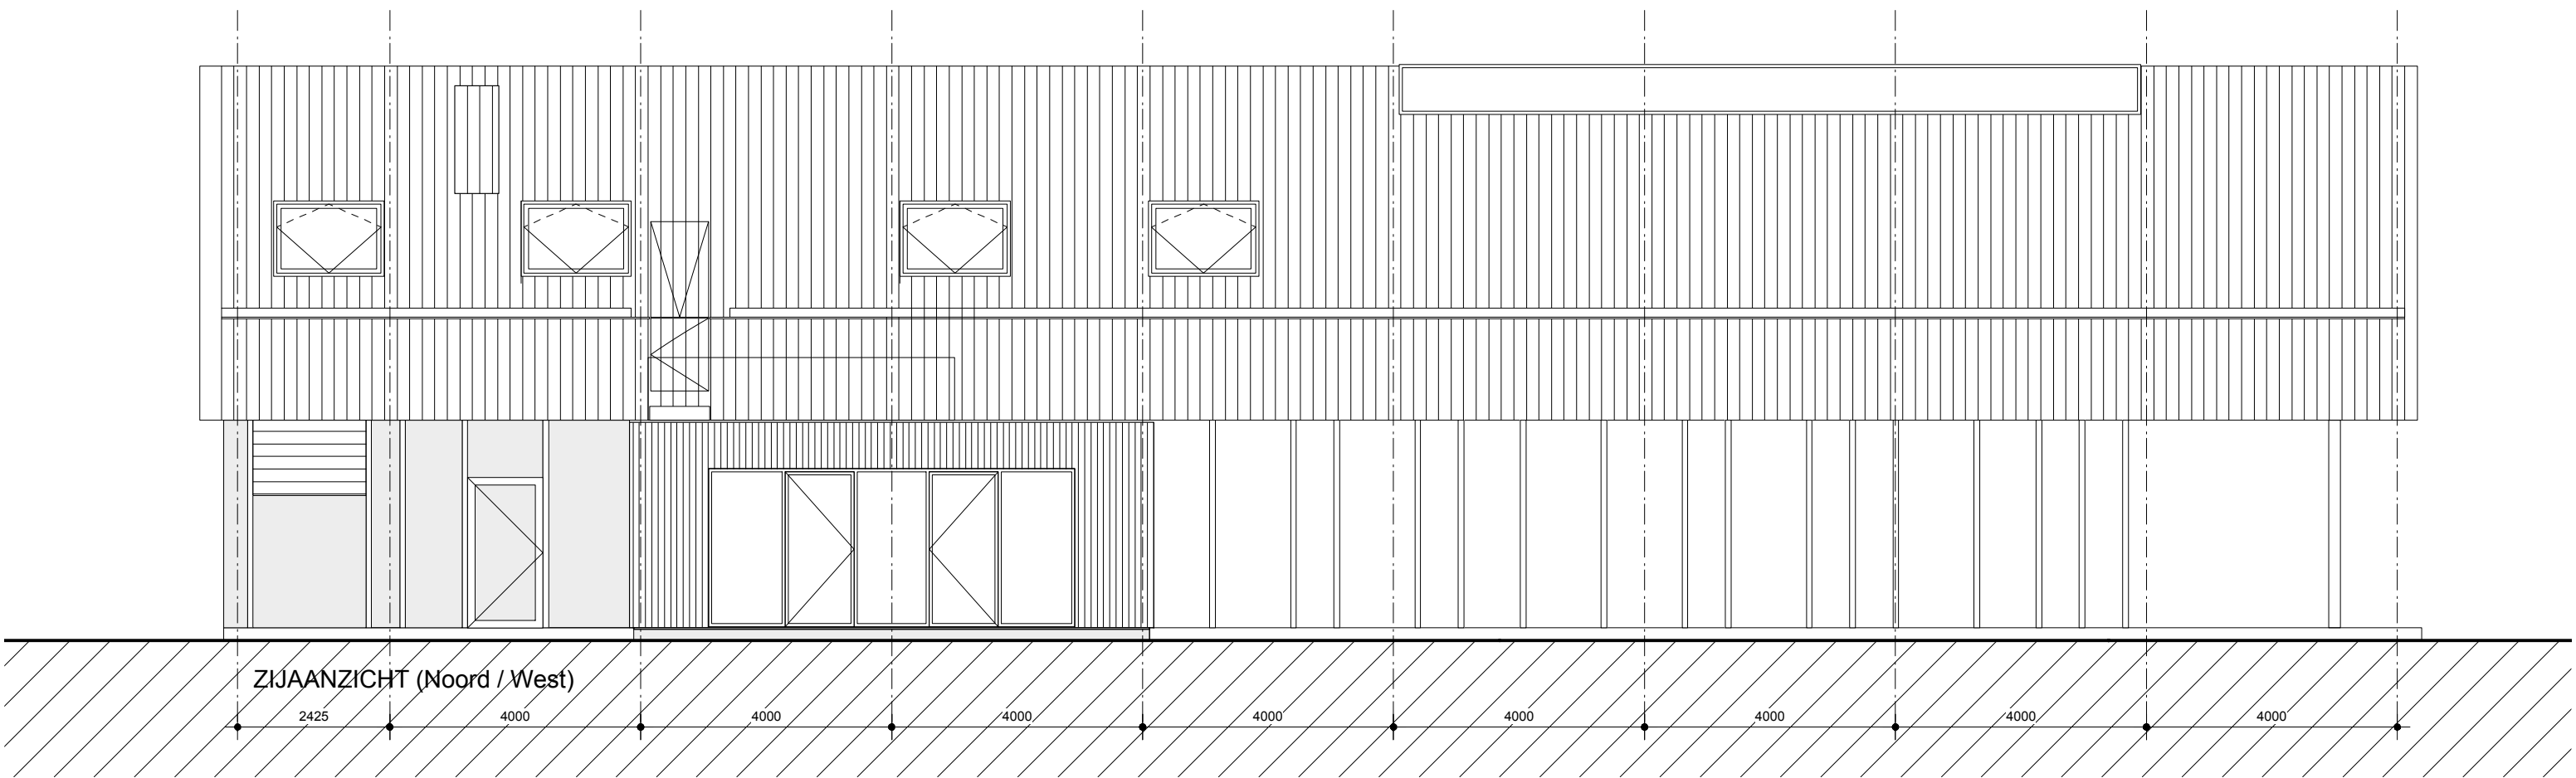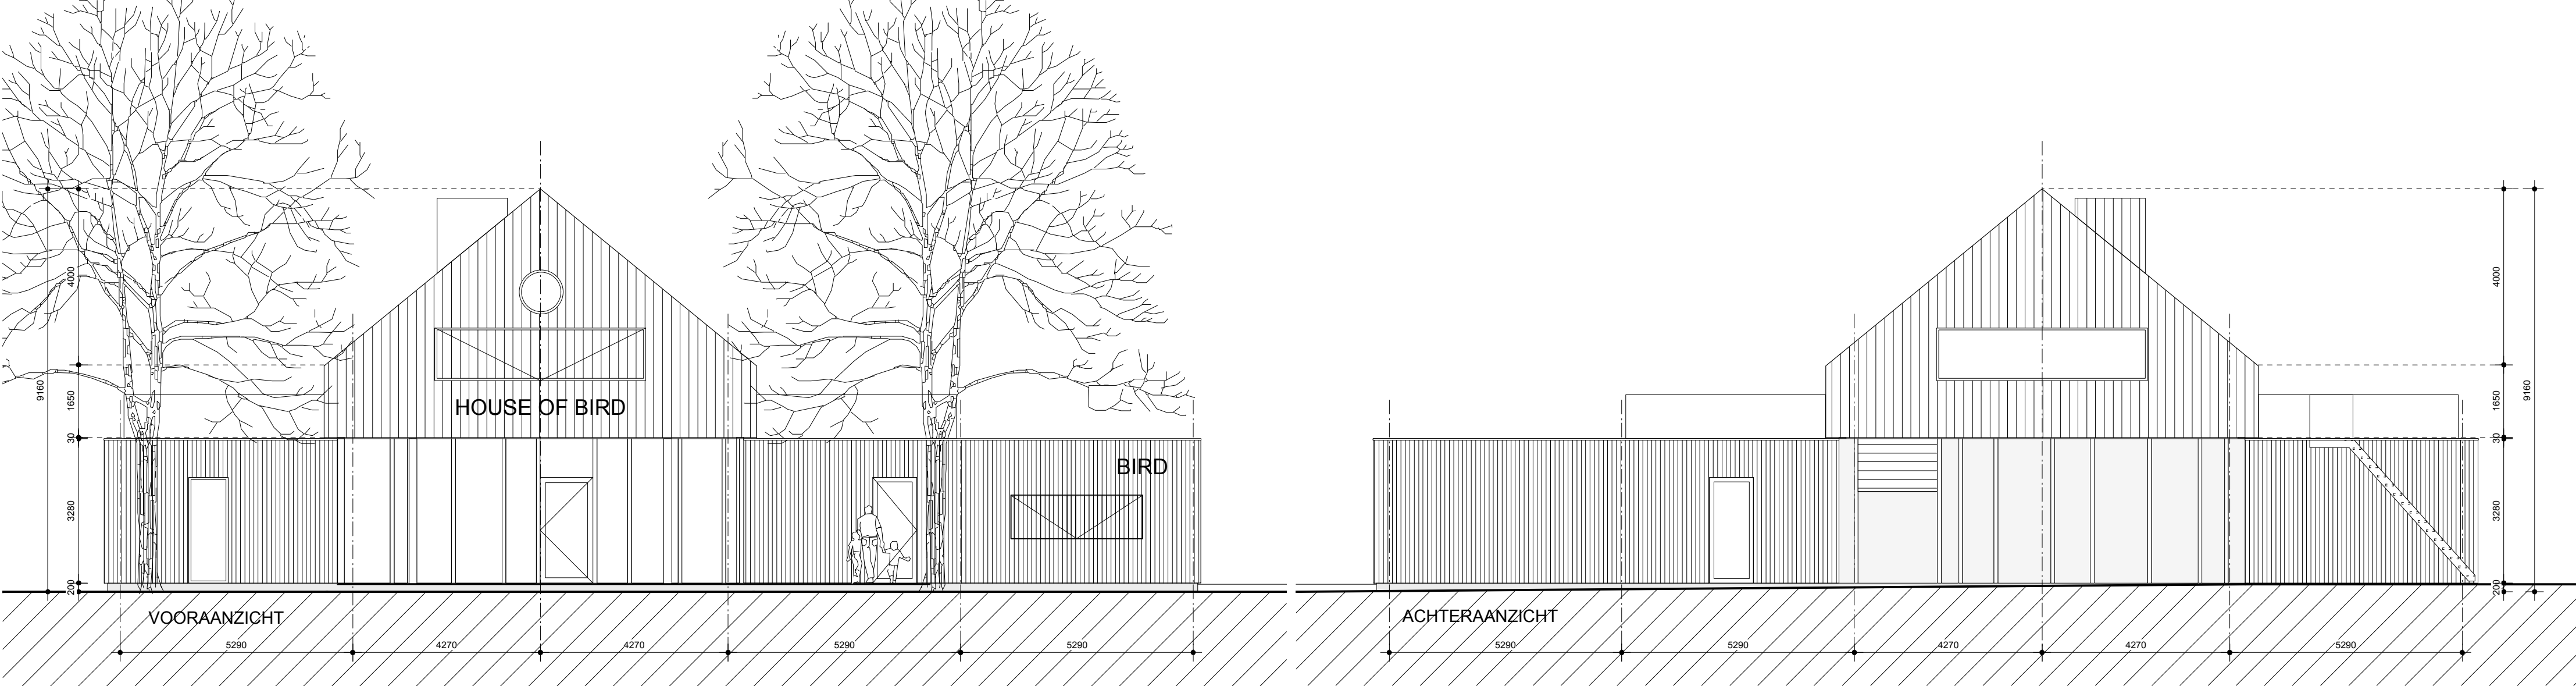

LEGENDA

- Alle maten dienen in het werk te worden gecontroleerd en opgemeten - niet van tekening meten. De aannemer is verantwoordelijk voor de maatvoering.
- Constructie conform opgave HMT bouwtechniek, zie bijlage.
- Bouwbesluittoets, oppervlaktes, gebruiksfuncties, VG/VR, EPC b en brandveiligheid conform opgave TIMAX, zie bijlage.

NEN

riolering	NEN 3215 / 3216
oppervlakten	NEN 2580
daglichttoetreding	NEN 2057
ventilatie	NEN 1078
geluidsisolatie	NEN 5077
thermische isolatie	NEN 1068
gasinstallatie	NEN 2078
electra	NEN 1010
meterkast	NEN 2768
inbraakweerstand	NEN 5087-5096, min SKG 2**
brandwerendheid	NEN 6069/ 6065/ 6082

MATERIALEN EN KLEUREN

kozijnen: hout

goot en waterslagen: aluminium, gemoffeld lichtgrijs

dak: hout

gevelbekleding: hout

BRANDVEILIGHEID

hoofddraagconstructie 60min. brandwerend

RIOLERING

hwa 100mm

RC WAARDE

Rc vloer = 3,5 m2 K/W

Rc gevel = 4,5 m2 K/W

Rc dak = 6 m2 K/W


RENVOOI

beton	beton
hsb wanden (dragend)	hsb wanden (dragend)
schuimbeton	schuimbeton
isolatie	isolatie
lichte scheidingwand	lichte scheidingwand
mk	meterkast
w	watmeter
hwa	hemelwaterafvoer
	lozen op oppervlakte water
water	invoer water
elektra	invoer elektra
riool	invoer riool

vooraanzichten	
Schaal	1:100
Formaat	A2
Datum	08-02-2019
1810	
DO-1.05	

FELSCH. LEONBROEREN

architecten

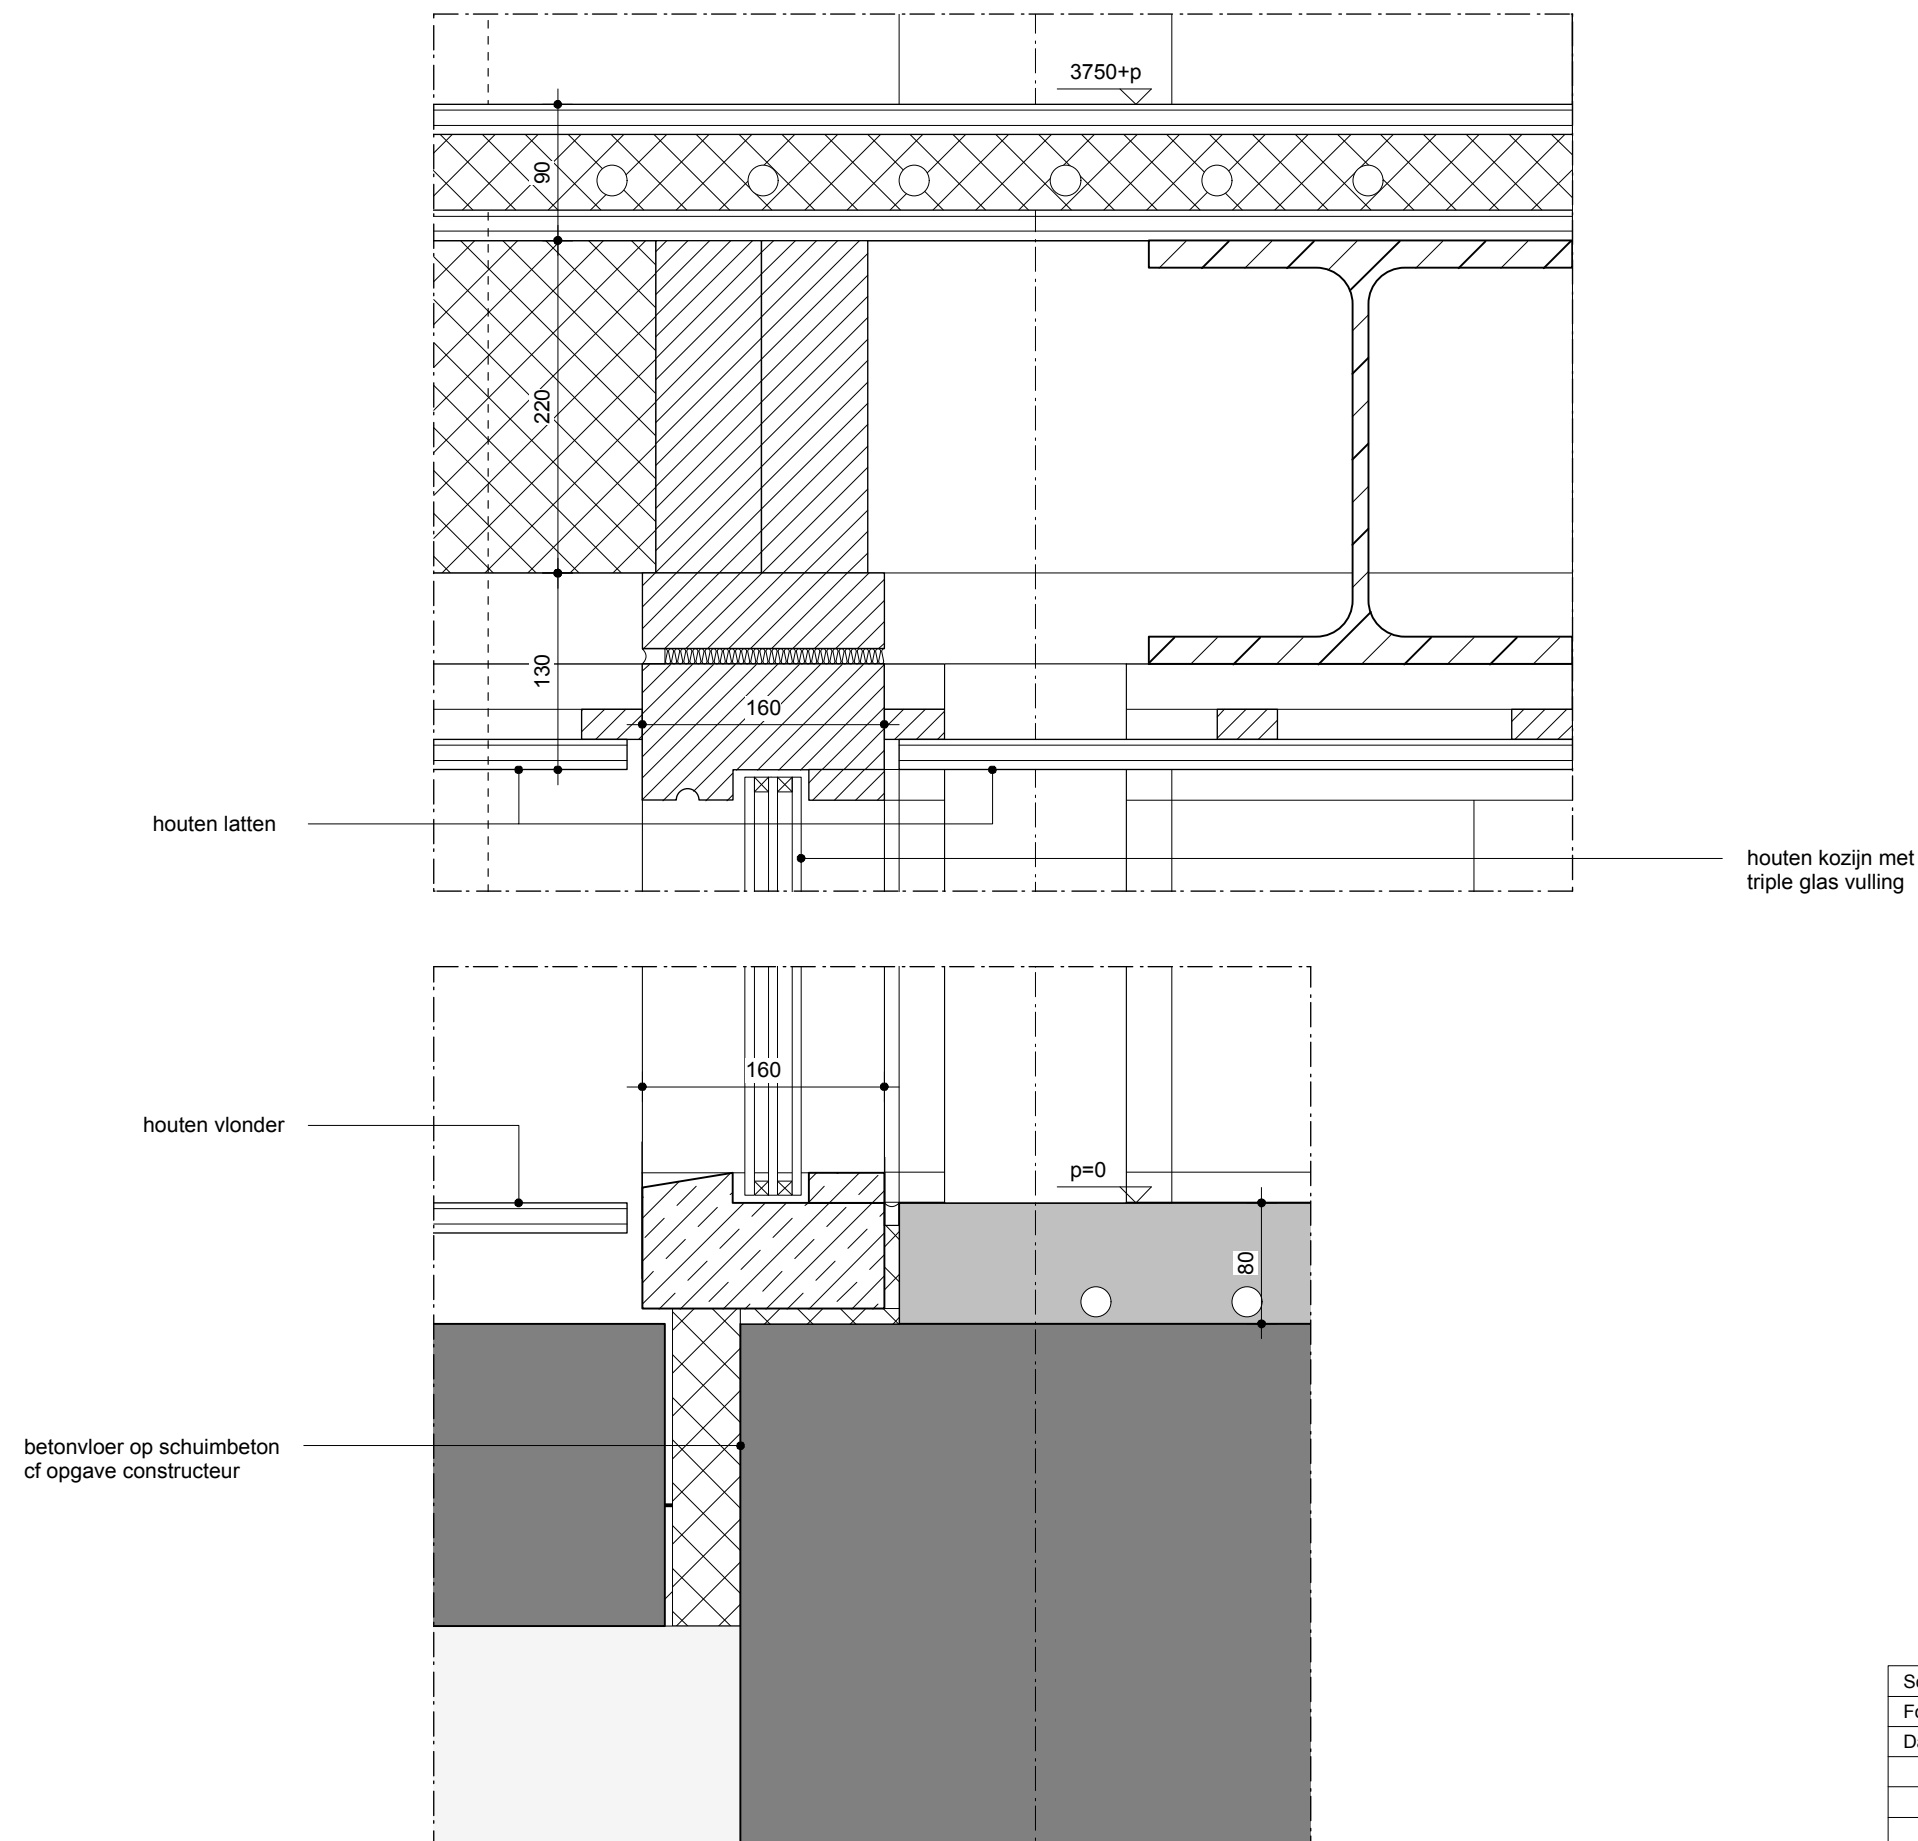

details kopgevel

Schaal	1:5
Formaat	A3
Datum	08-02-2019




1810
DO-1.10

dakopbouw (van buiten naar binnen)
Rc waarde = 6m2 K/W
- houten latten
- spouw / stijl en regelwerk (zwart)
- waterwerende en dampdoorlatende laag
- hsb dak met isolatie cf opgave constructeur
- multiplex binnenwandafwerking

gevelopbouw (van buiten naar binnen)
Rc waarde = 4,5m2 K/W
- houten latten
- spouw / stijl en regelwerk (zwart)
- waterwerende en dampdoorlatende laag
- hsb wand met isolatie cf opgave constructeur
- multiplex binnenwandafwerking

houten kozijn
met triple glas vulling



aluminium waterslag
gemoffeld

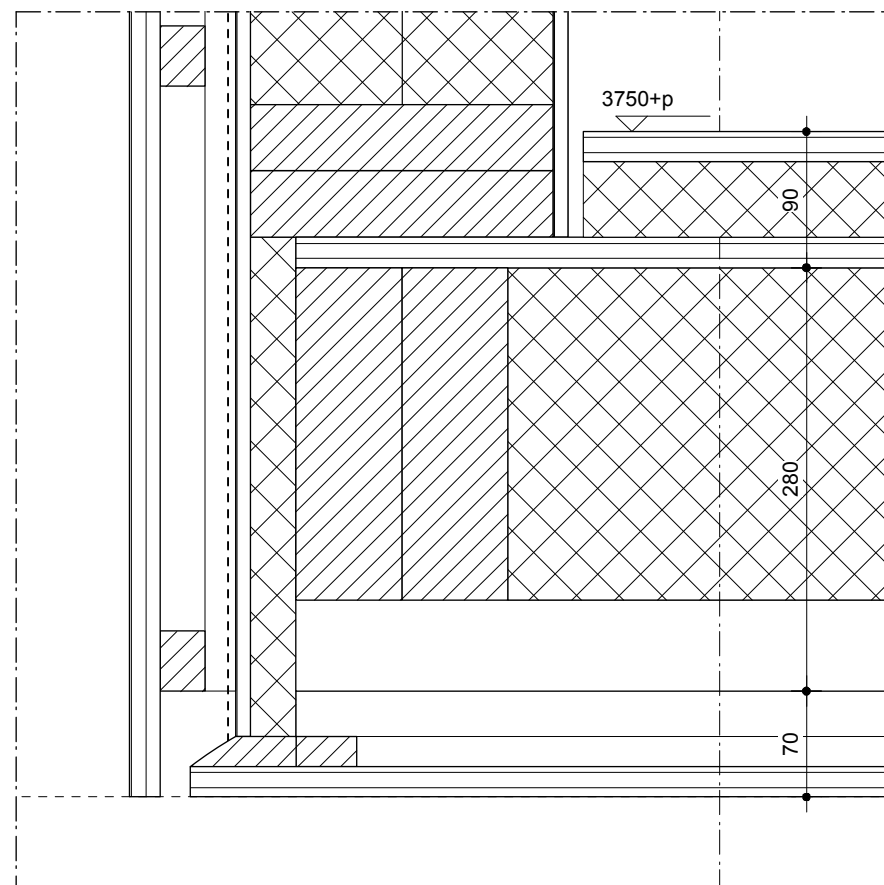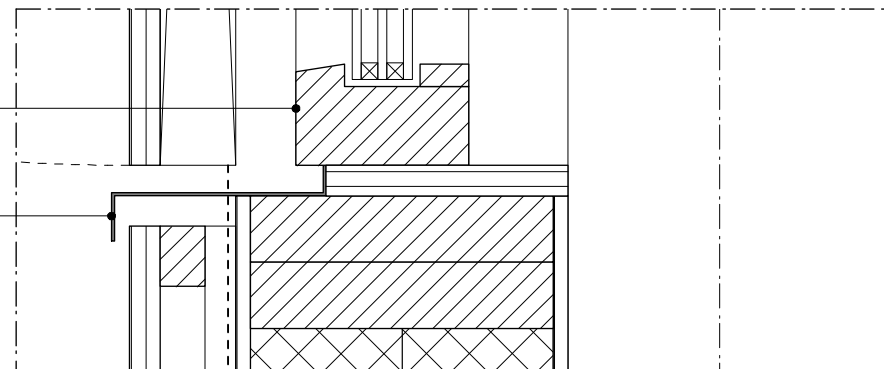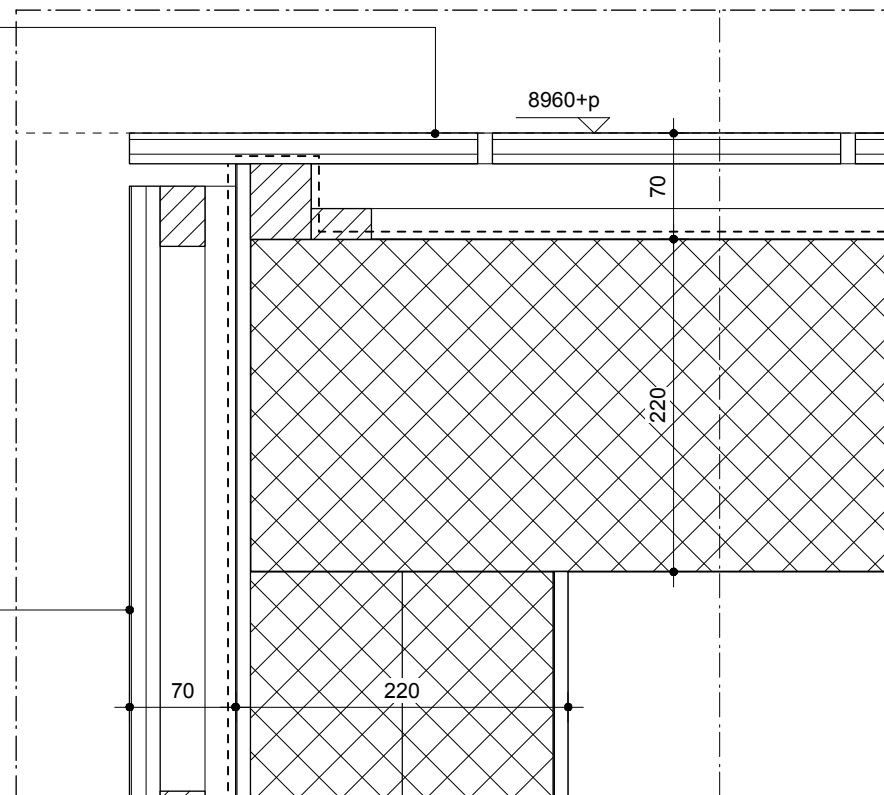


details kopgevel

Schaal	1:5
Formaat	A3
Datum	08-02-2019

1810
DO-1.11

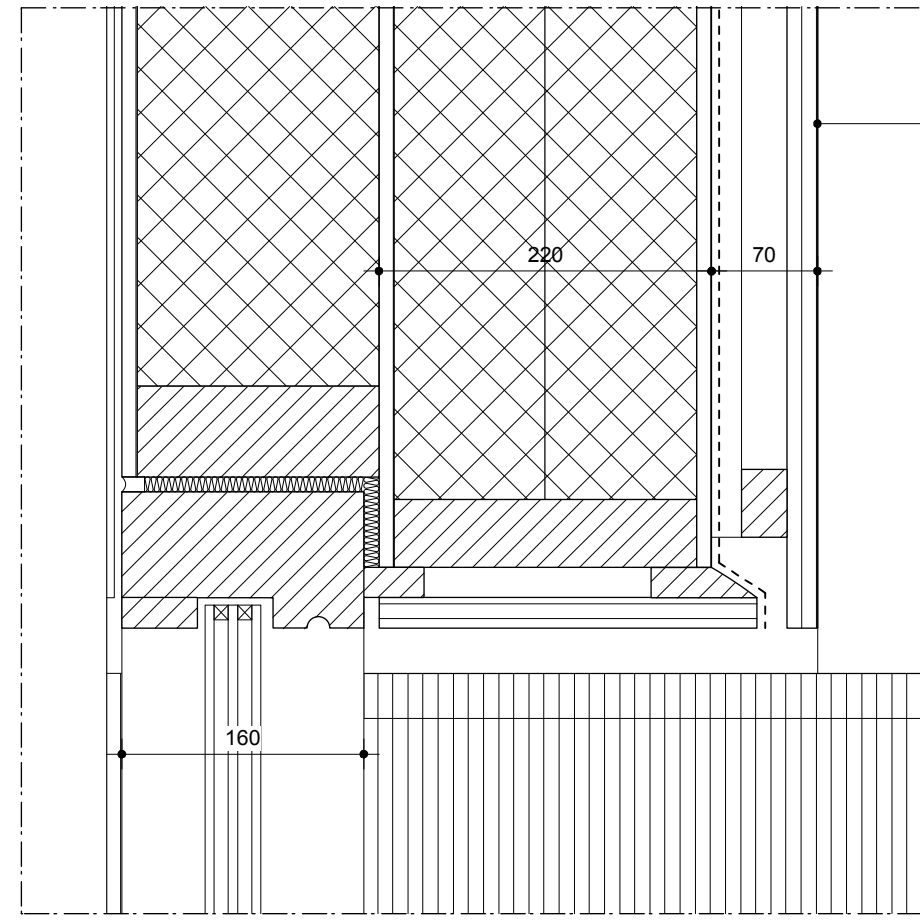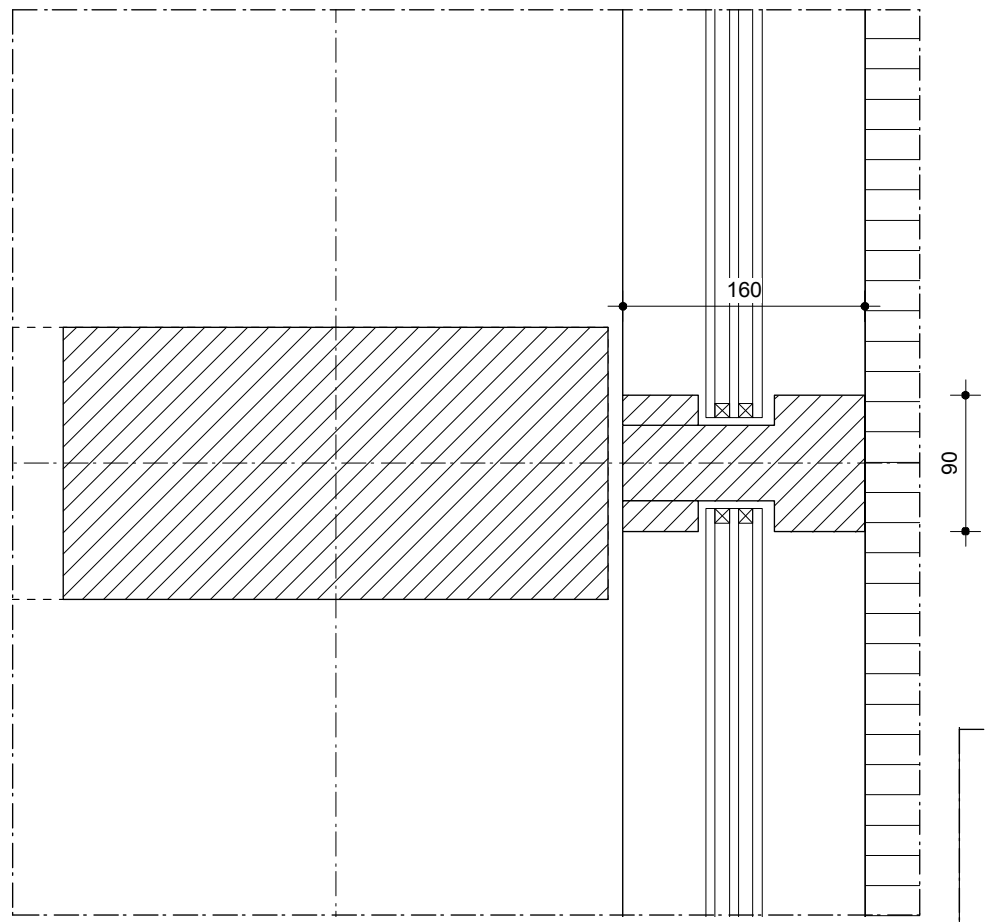

- gevelopbouw (van buiten naar binnen)
Rc waarde = 4,5m2 K/W
- houten latten
- spouw / stijl en regelwerk (zwart)
- waterwerende en dampdoorlatende laag
- hsb wand met isolatie cf opgave constructeur
- multiplex binnenwandafwerking

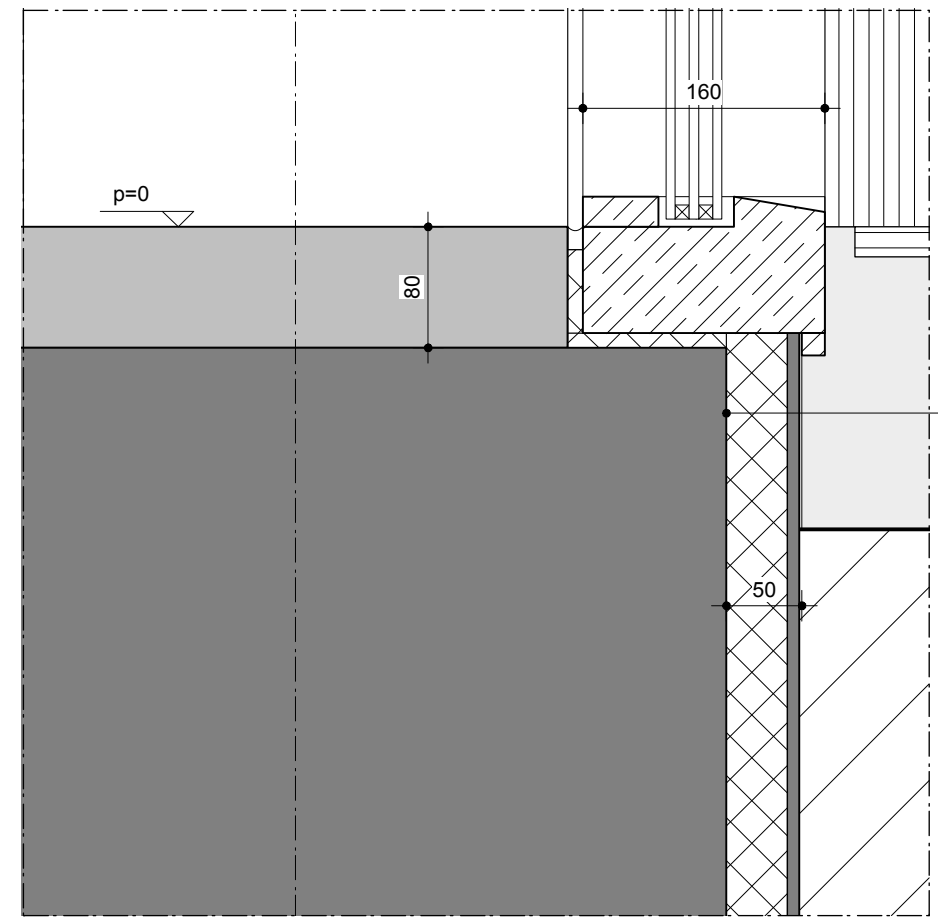



betonvloer op schuimbeton
cf opgave constructeur

details zijgevel zadeldak

Schaal	1:5
Formaat	A3
Datum	08-02-2019


1810

DO-1.12

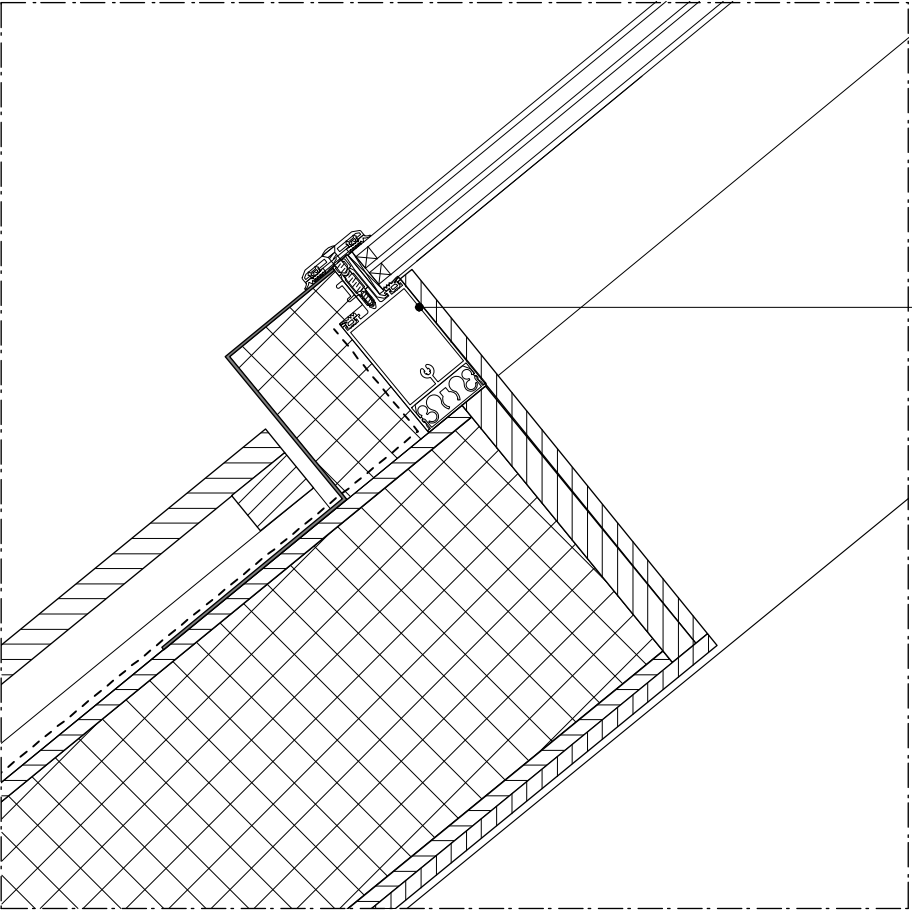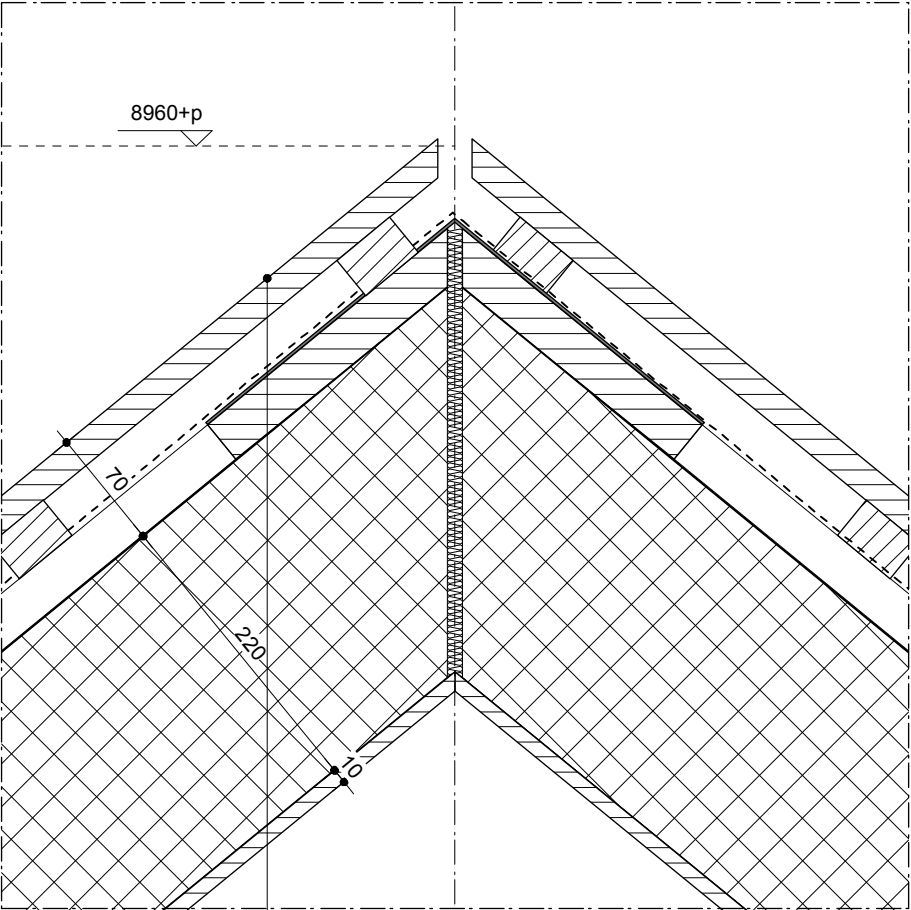

aluminium daklicht profiel, gemoffeld
met triple zonwerend glas

dakopbouw (van buiten naar binnen)
Rc waarde = 6m2 K/W
- houten latten
- spouw / stijl en regelwerk (zwart)
- waterwerende en dampdoorlatende laag
- hsb dak met isolatie cf opgave constructeur
- multiplex binnenwandafwerking

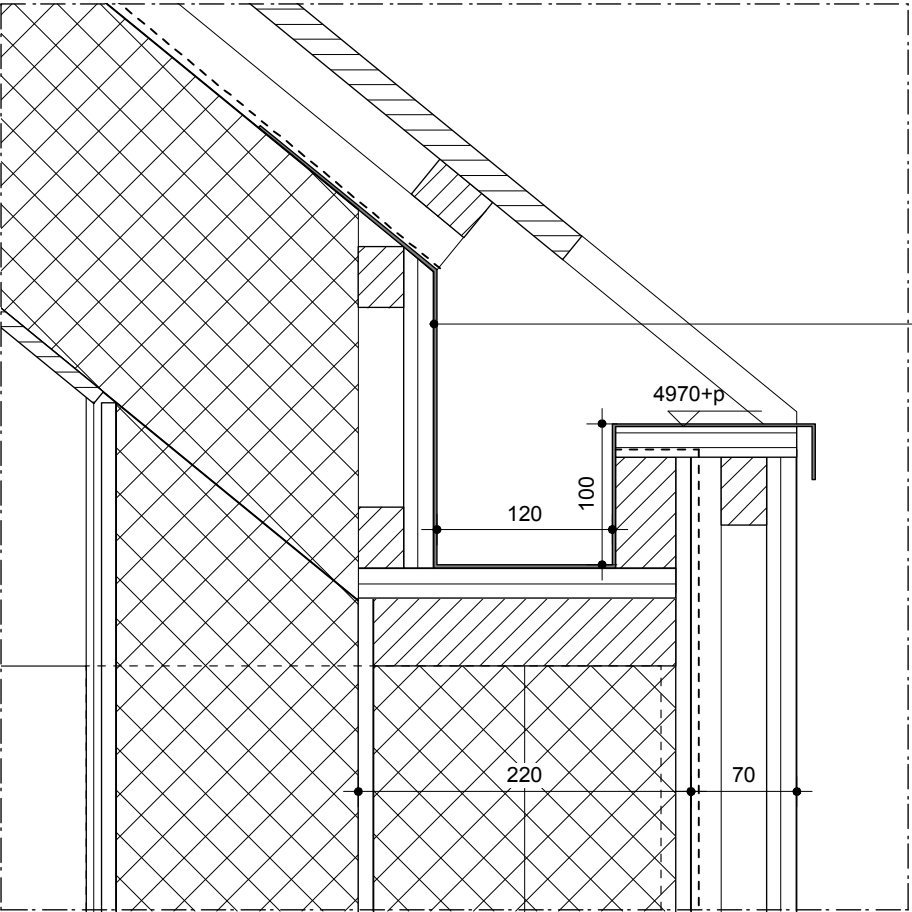


aluminium dakgoot
gemoffeld

details zadeldak

Schaal	1:5
Formaat	A3
Datum	08-02-2019

1810
DO-1.13

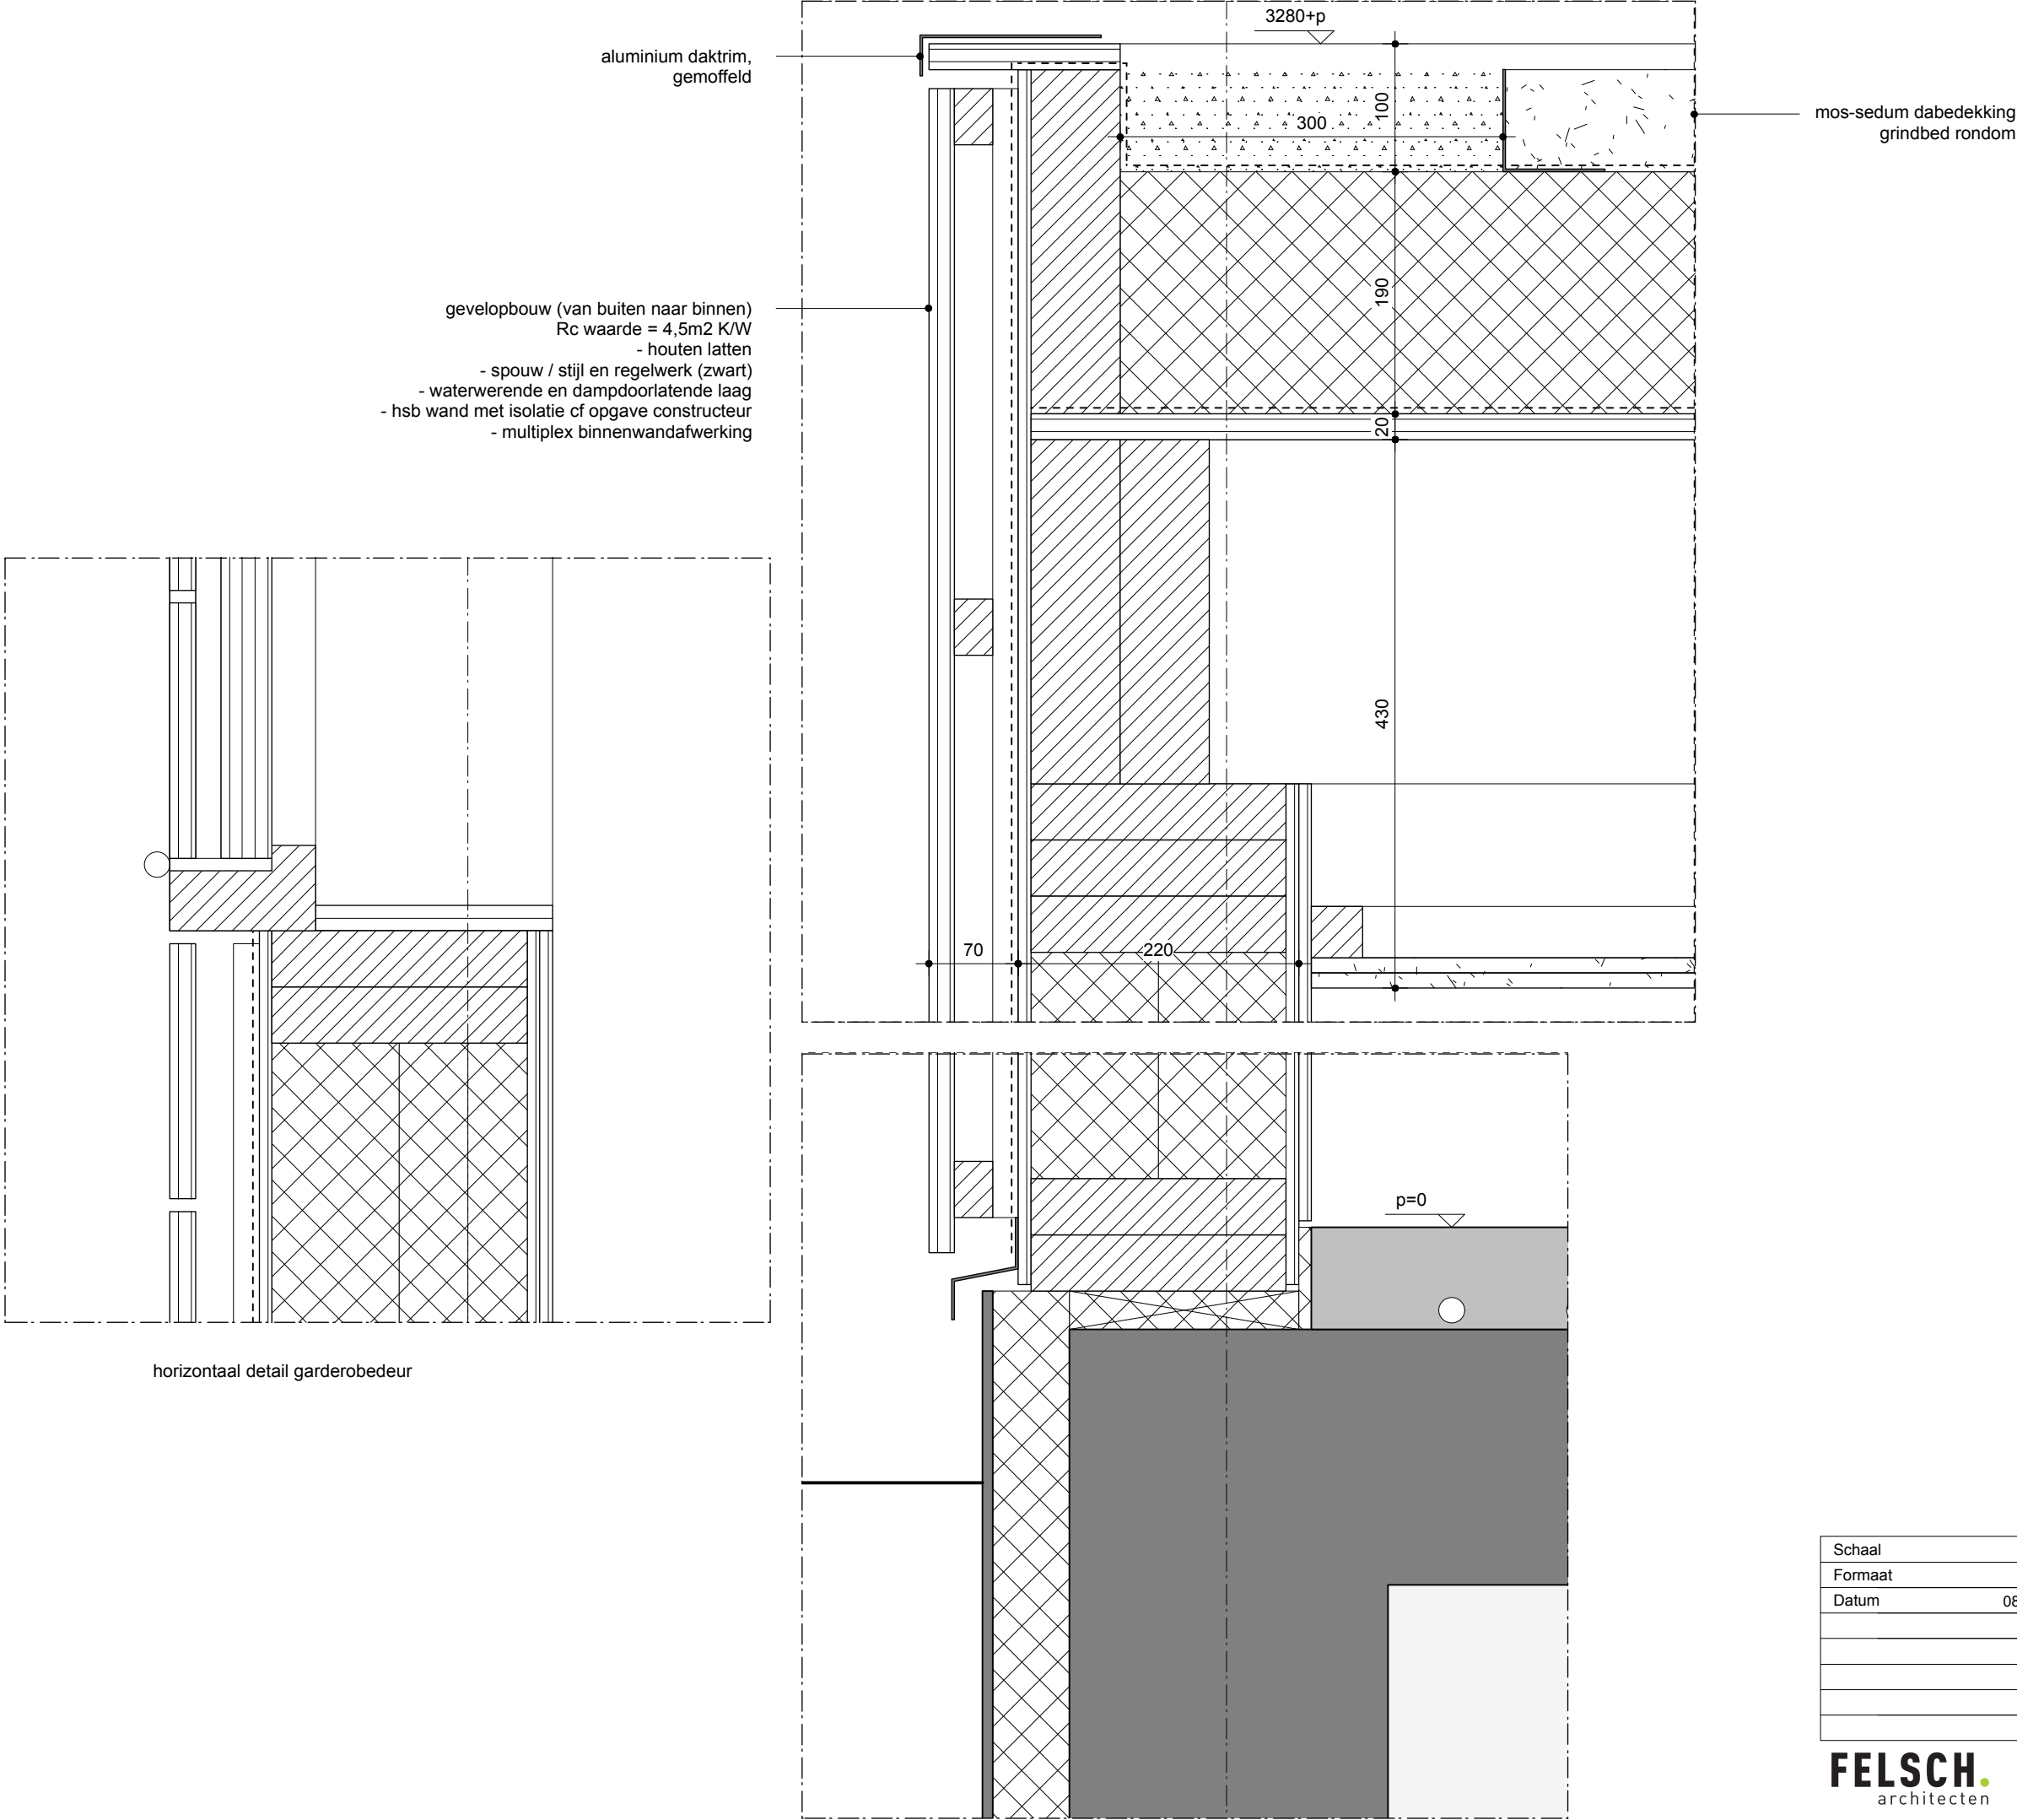

details platdak

Schaal	1:5
Formaat	A3
Datum	08-02-2019

1810

DO-1.14

FELSCH. **LEONBROEREN**
architecten ARCHITECTEN