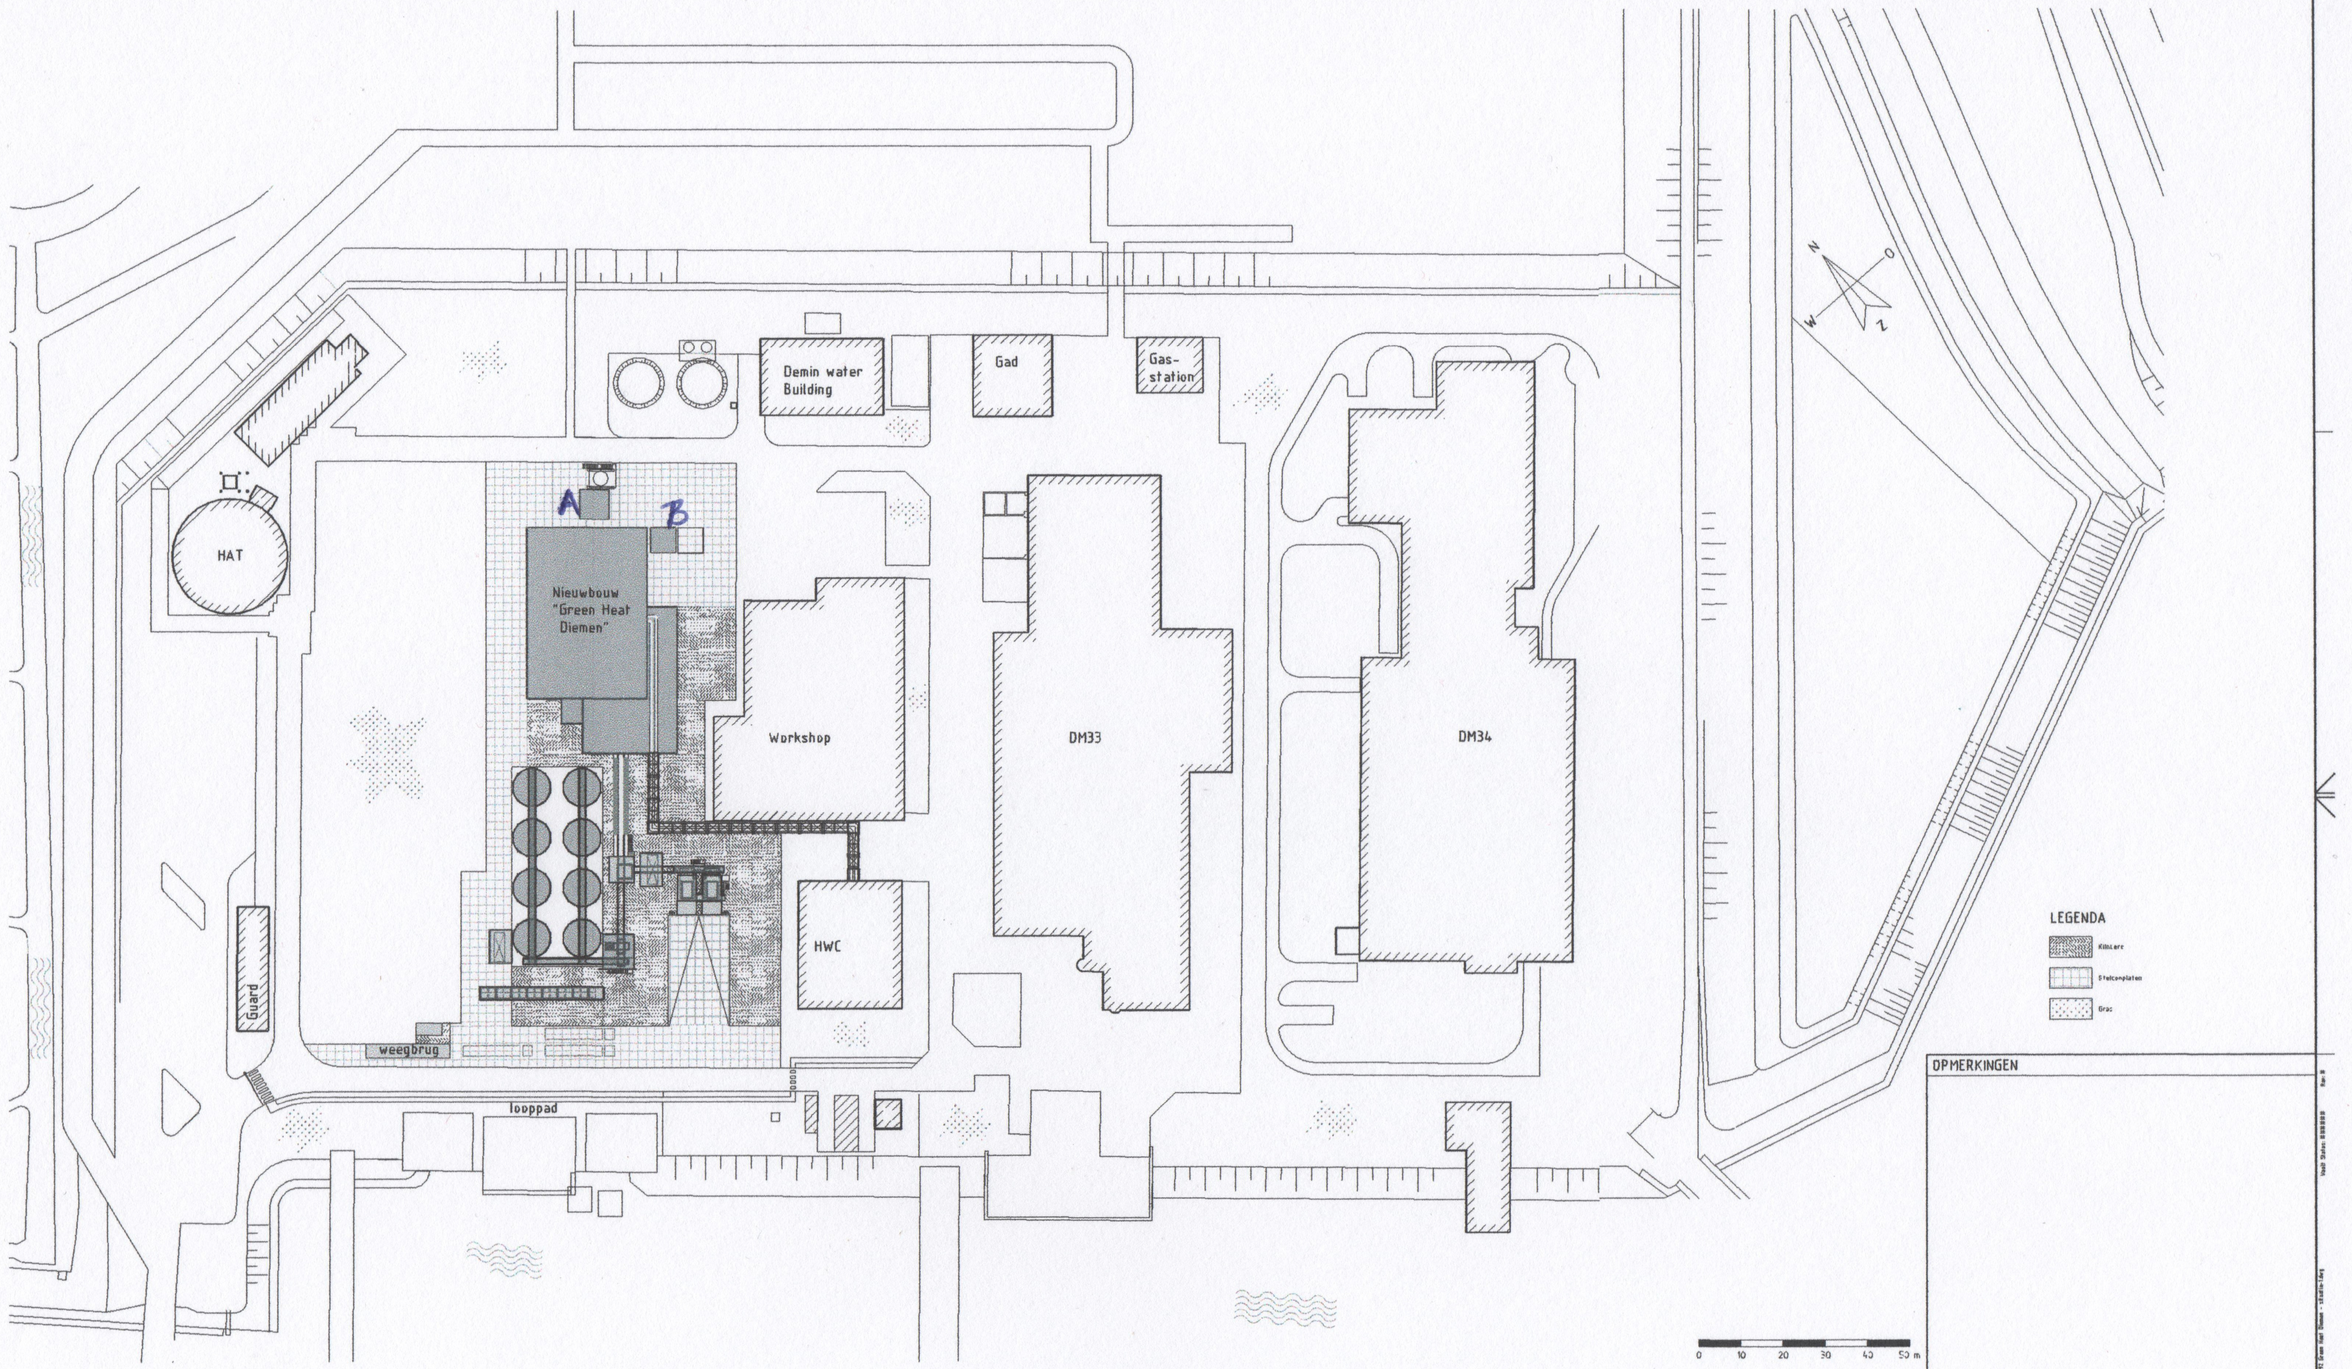

A = vliegassilo
B = ammoniatank

OPMERKINGEN

VOOR VERGUNNING AANVRAAG
datum: 2018-06-25
EMMTEC services

SCS	BE	01		tek. tekn.	P7038592
Tract. no.	build	sub		Ch. engineer	project no

title: Nieuwe situatie

D					
C					
B					
A					
—	2018-06-25	KE	ENG		
rev.	date	by	dept	chkd	

tract/house: Green Heat Diemen

scale: 1:500	dimensions in: mm		doc. type: 12	tekn. RCD

EMMTEC services

Engineering
Basisweg 10 (Basispoort)
1043 AJ Amsterdam
Tel: +31 (0)20 - 49 59 [illegible]
[illegible]@emmtec.com

tech. doc. nr. A0- 3.101.402

sh. 1 - 1

file: AC2912/ESC

template doc. no. K