


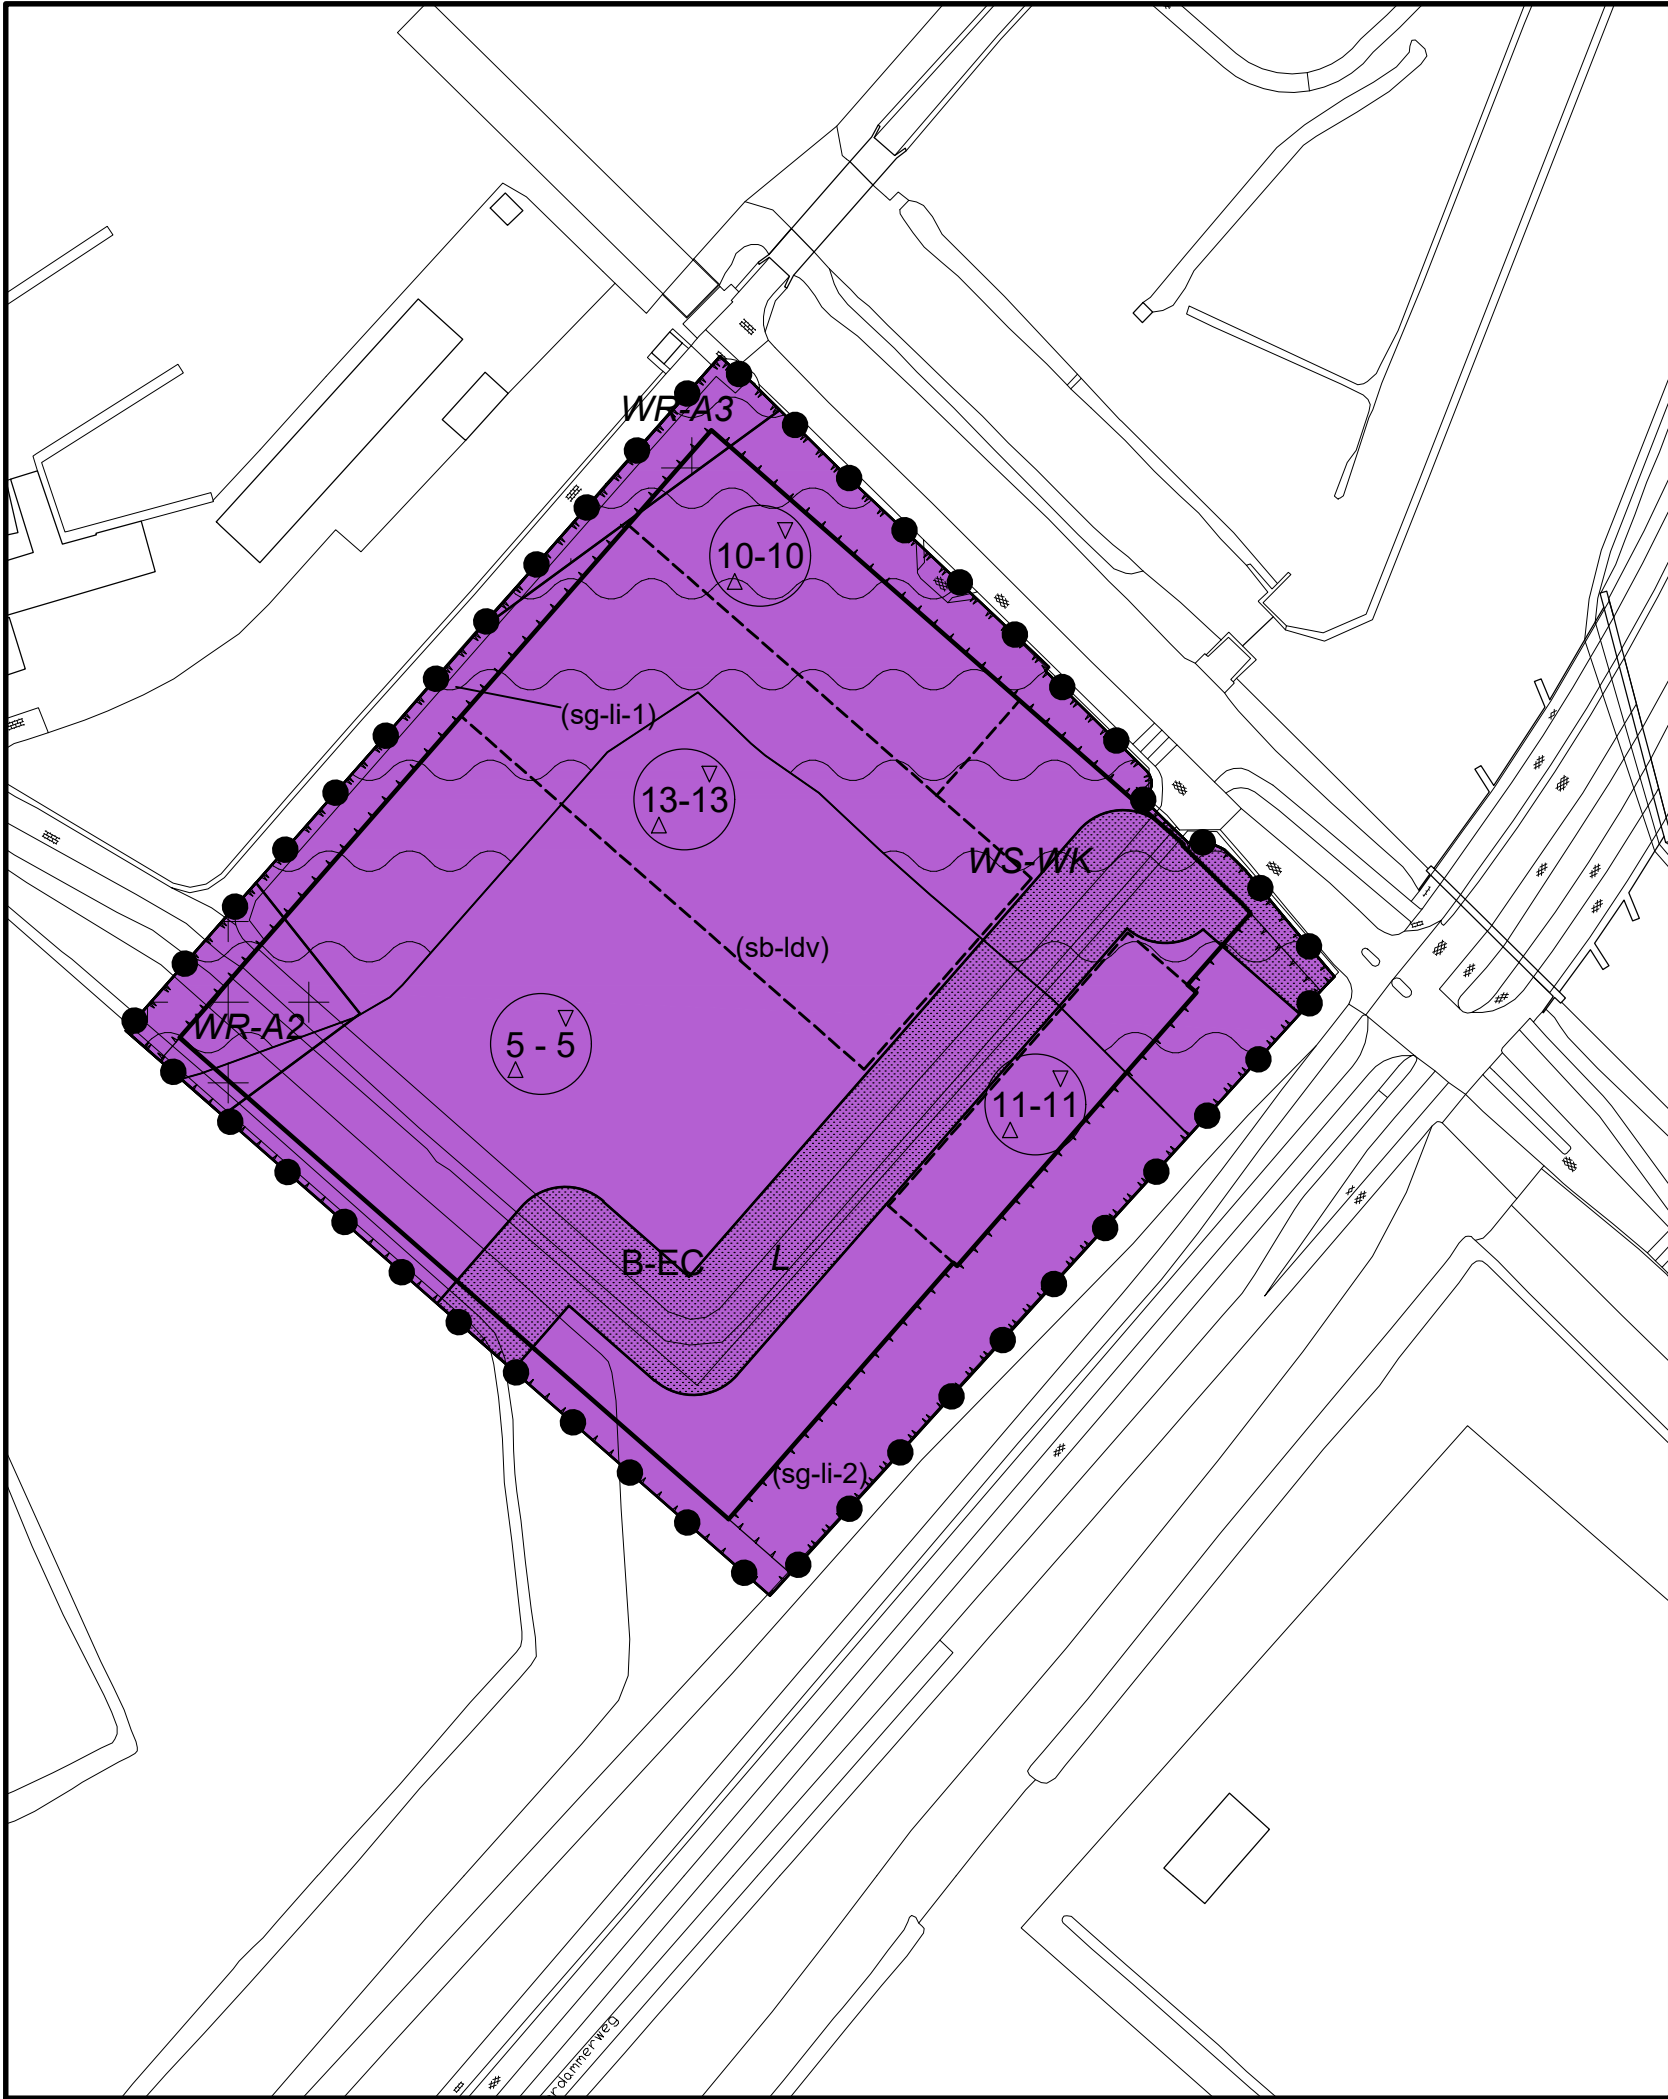

Plangebied

Plangrens

Enkelbestemmingen

B-EC Bedrijf - Elektriciteitscentrale

Dubbelbestemmingen

L Leiding

WR-A2 Waarde - Archeologie 2

WR-A3 Waarde - Archeologie 3

WS-WK Waterstaat - Waterkering

VERKLARINGEN

bestaande bebouwing, kadastrale- en topografische gegevens
(dd. 01-01-2018)

Bouwvlakken

bouwvlak

Functieaanduidingen

(sb-ldv) specifieke vorm van bedrijf - logistieke dienstverlening
(sg-li-1) specifieke vorm van groen - landschappelijke inpassing 1
(sg-li-2) specifieke vorm van groen - landschappelijke inpassing 2

Maatvoeringen

10-10 minimum bouwhoogte (m)
maximum bouwhoogte (m)
hoogtescheidingslijn

Ontwerp

OVERLEG	
TERINZAGELEGGING	
ONTWERP	
VASTGESTELD	
GEWIJZIGD	
DATUM PLOT	4-4-2019
USER	AKeur

Gemeente Diemen

Bestemmingsplan

"Overdiemerweg 33"

IDN	NL.IMRO.0384.BPoverdiemerweg33-OW01
WERKNR.	789.304.00
SCHAAL	1:1500
DATUM	april 2019
GETEKEND	gj / ak
FORMAAT	A3
PROJECTMAP	
BESTAND	RO-PH-78930400-VB-ONT9.dwg
BLAD	.



KuiperCompagnons

Ruimtelijke Ordening, Stedenbouw, Architectuur, Landschap BV
City & Regional Planning, Urban Design, Architecture, Landscape
Postadres: Postbus 13042 3004 HA Rotterdam
Bezoekadres: Van Nelleweg 3042 3044 BC Rotterdam
Telefoon: 010 433 00 99

E-mail: kuiper@kuiper.nl
Internet: www.kuiper.nl

