


schetsontwerp

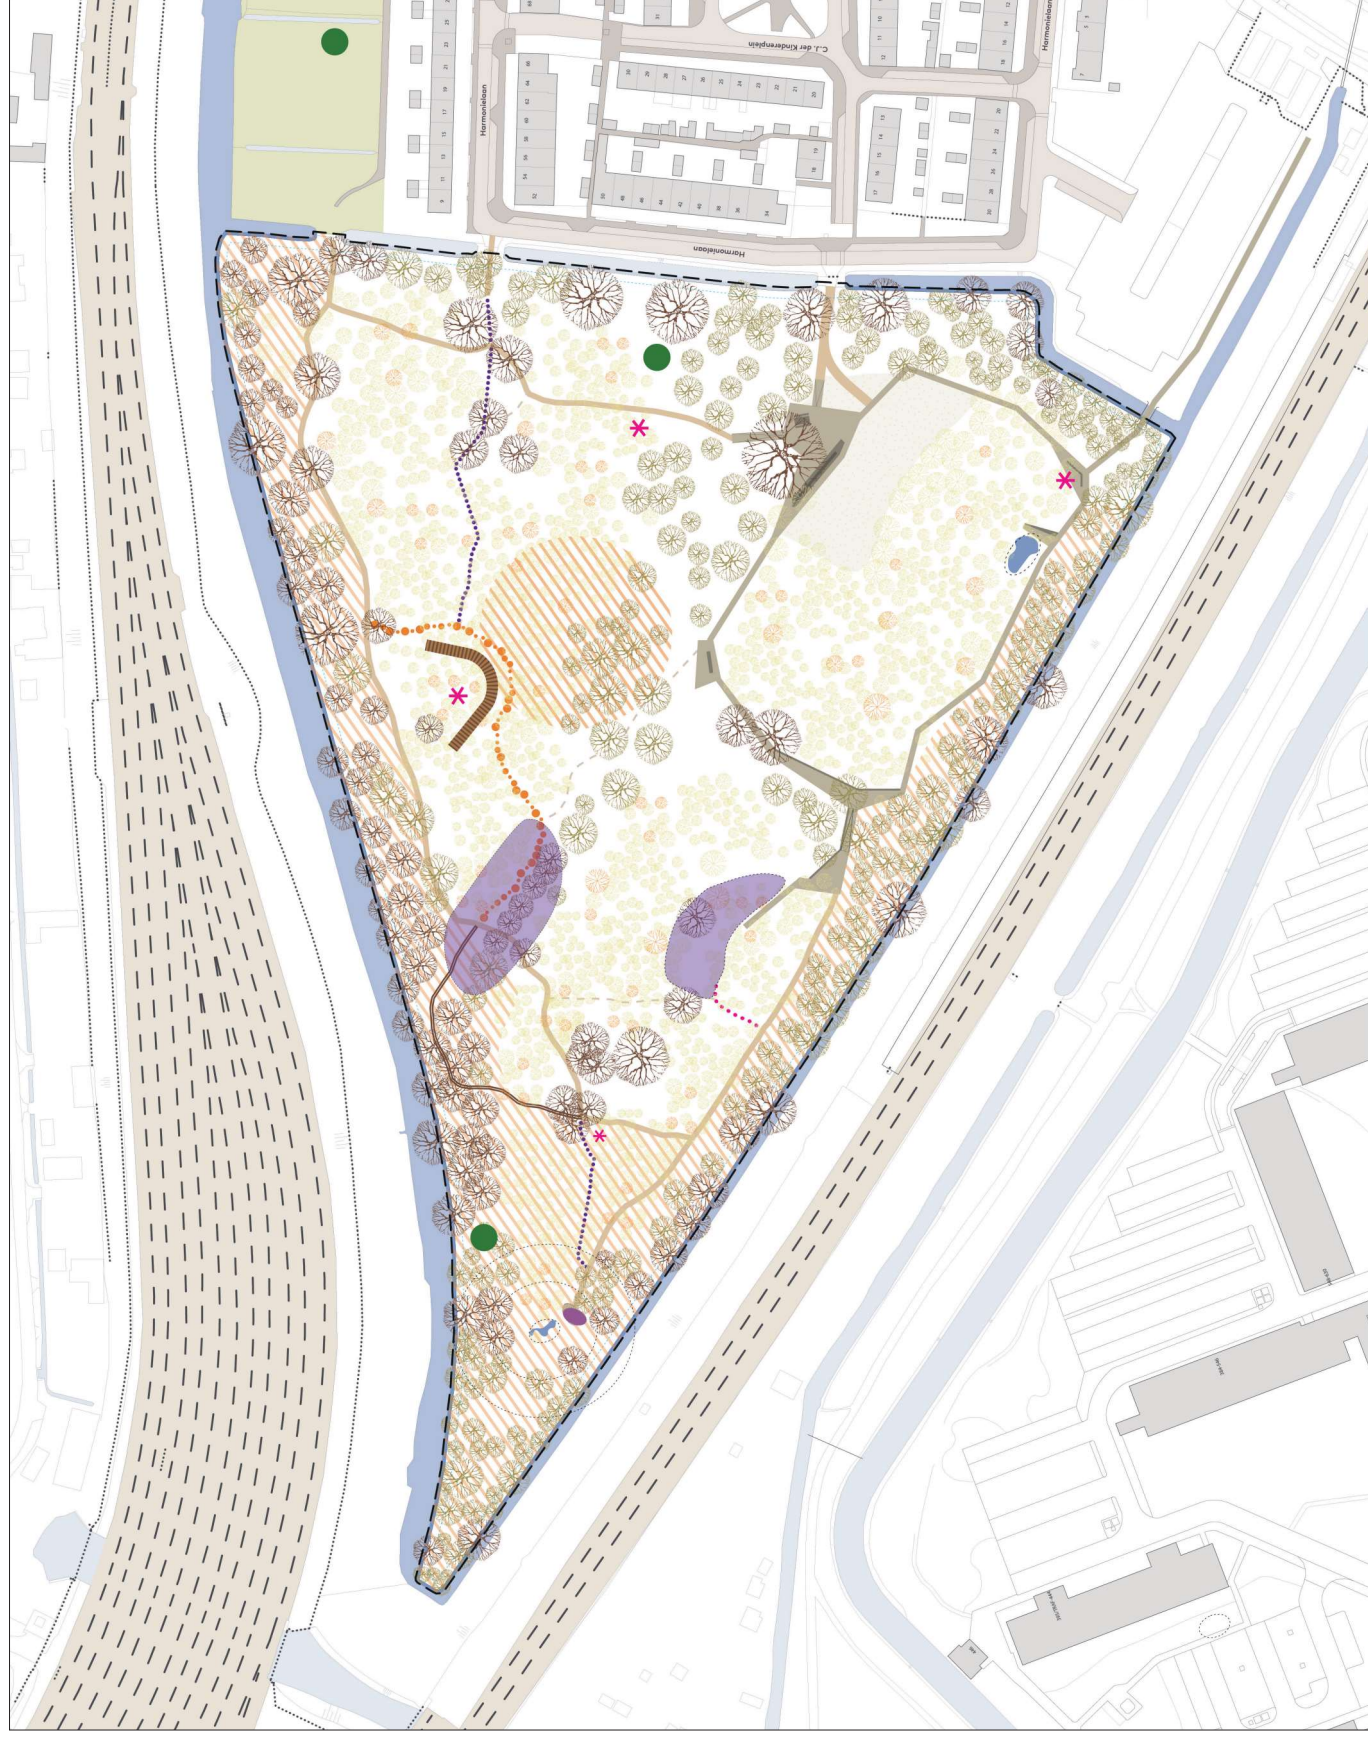


Legenda



werkgrens

Zonering

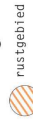

rustgebied

Routing

houten vlinderpad
(hoofdroute-altijd toegankelijk-
geschikt voor rolstoelgebruikers)

opgehoogd pad
(combi zand/houtsnippers-
meestal toegankelijk)

betonnen stapstenen

boomstammpad

palenpad

smal vlinderpad

vrijwilligerspad
(optioneel-behoud afhankelijk
van vrijwilligers)

Plekken voor dieren

broeihop voor ringslangen

takkenril om doorsteek
naar andere routes te voorkomen

uitbaggeren bestaande poelen + open-
maken ruimte rondom in overleg met/
op advies van ecoloog

2m zone langs watergangen vrijhouden
voor beheer (schouwrand)

Plekken voor mensen

rust- en uitkijkllocatie

locatie voor speelplek,
afgestemd op de locatie

mogelijke locatie
voor (landschaps)kunst