


Voorlopig ontwerp woonunits Oekraïne - Diemerdreef

Plan

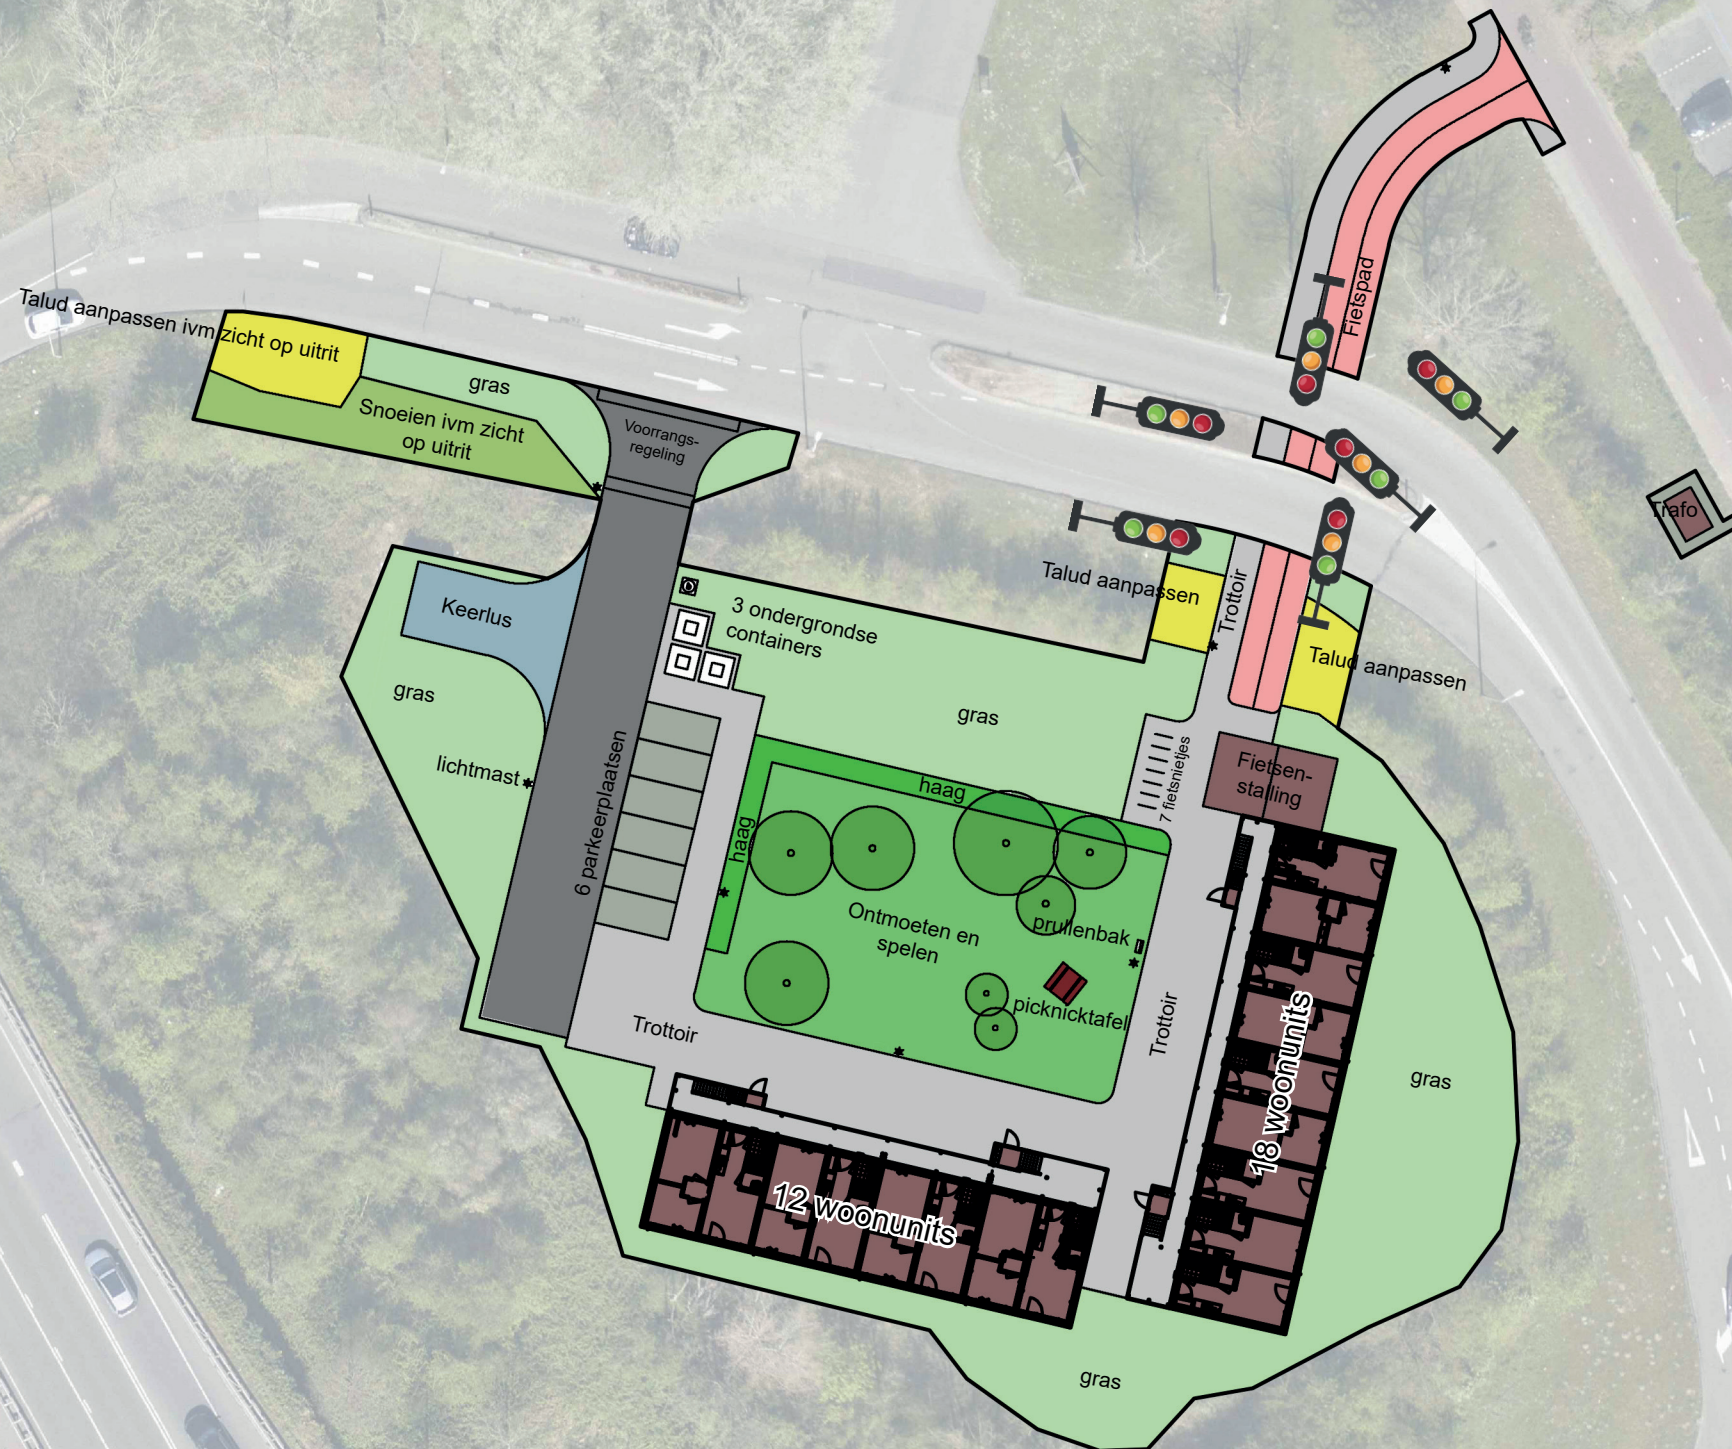

LEGENDA

- Opstallen, 30 woonunits
- Weg, betonklinkers
- Parkeerplaatsen, grasstenen
- Fietpad, rood asfalt
- Trottoir, betontegels
- Keerlus, stelconplaten
- Groen hof, gazon en bomen
- Haag
- Talud aanpassen
- Snoeien bebossing
- Verkeerslichten