

oktober 2021

SCHETSONTWERP

INRICHTINGSPLAN OMGEVING VERKEERSSTRUCTUUR DIEMEN ZUID



BURO SANT EN CO
LANDSCHAPSARCHITECTUUR

INHOUD

I. INTRODUCTIE

I.1 DE OPGAVE	4
I.2 RUIMTELIJKE UITGANGSPUNTEN	5
I.3 DRIE VARIANTEN EN BEWONERSENQUETE	6
I.4 KEUZE VOOR HET 'BOSLINT'	8

2. SCHETSONTWERP

2.1 RUIMTELIJKE ANALYSE	12
2.2 RUIMTELIJK PRINCIPE	18
2.3 VOORBEELDUITWERKINGEN	20
2.4 DOORSNEDE	24
- SFEERIMPRESSIE PARKWEG OOGHOOGTE -	25
- SFEERIMPRESSIE PARKWEG VOGELVLUCHT -	26


I.1 DE OPGAVE

In 2020 is het aangepaste verkeersontwerp voor de huidige busbaan (Boven Rijkersloot) in Diemen-Zuid opgesteld. De aanleiding hiervan is de wens van de Gemeente Diemen om de verkeerssituatie op stadsniveau te verbeteren en onder andere de huidige busbaan open te stellen voor autoverkeer. De Opgave voor Buro Sant en Co is om de aanpassing van de verkeersstructuur landschappelijk in te passen en een integraal inrichtingsontwerp op te stellen. Hierbij kan het gebied opgewaardeerd worden tot 'parkweg', waar naast verbeterde verkeersstromen, groen- en verblijfskwaliteit centraal staan. Het plangebied voor het integraal inrichtingsontwerp is aangegeven op de afbeelding hiernaast.

In de uitgangspuntennotitie voor het integraal ontwerp zijn de volgende ambities voor het plangebied opgesteld:

- De parkzone wordt onderdeel van de groenstructuur van Diemen Zuid;
- En hiermee het visitekaartje van een Groen Diemen Zuid;
- Een plek voor iedereen om te verblijven, verpozen, spelen, ontmoeten;
- Verbinden en leefbaar maken van groen en water;
- Parkachtige sfeer die wordt gecreëerd met losse karakteristieke bomen, kwalitatief landschappelijk groen, goede wandelroutes en ommetjes, mooie verblijfsplekken.

- Hoofdroute ontwerp
- - - Zijpoot ontwerp
(Venserbrug - Busbaan)

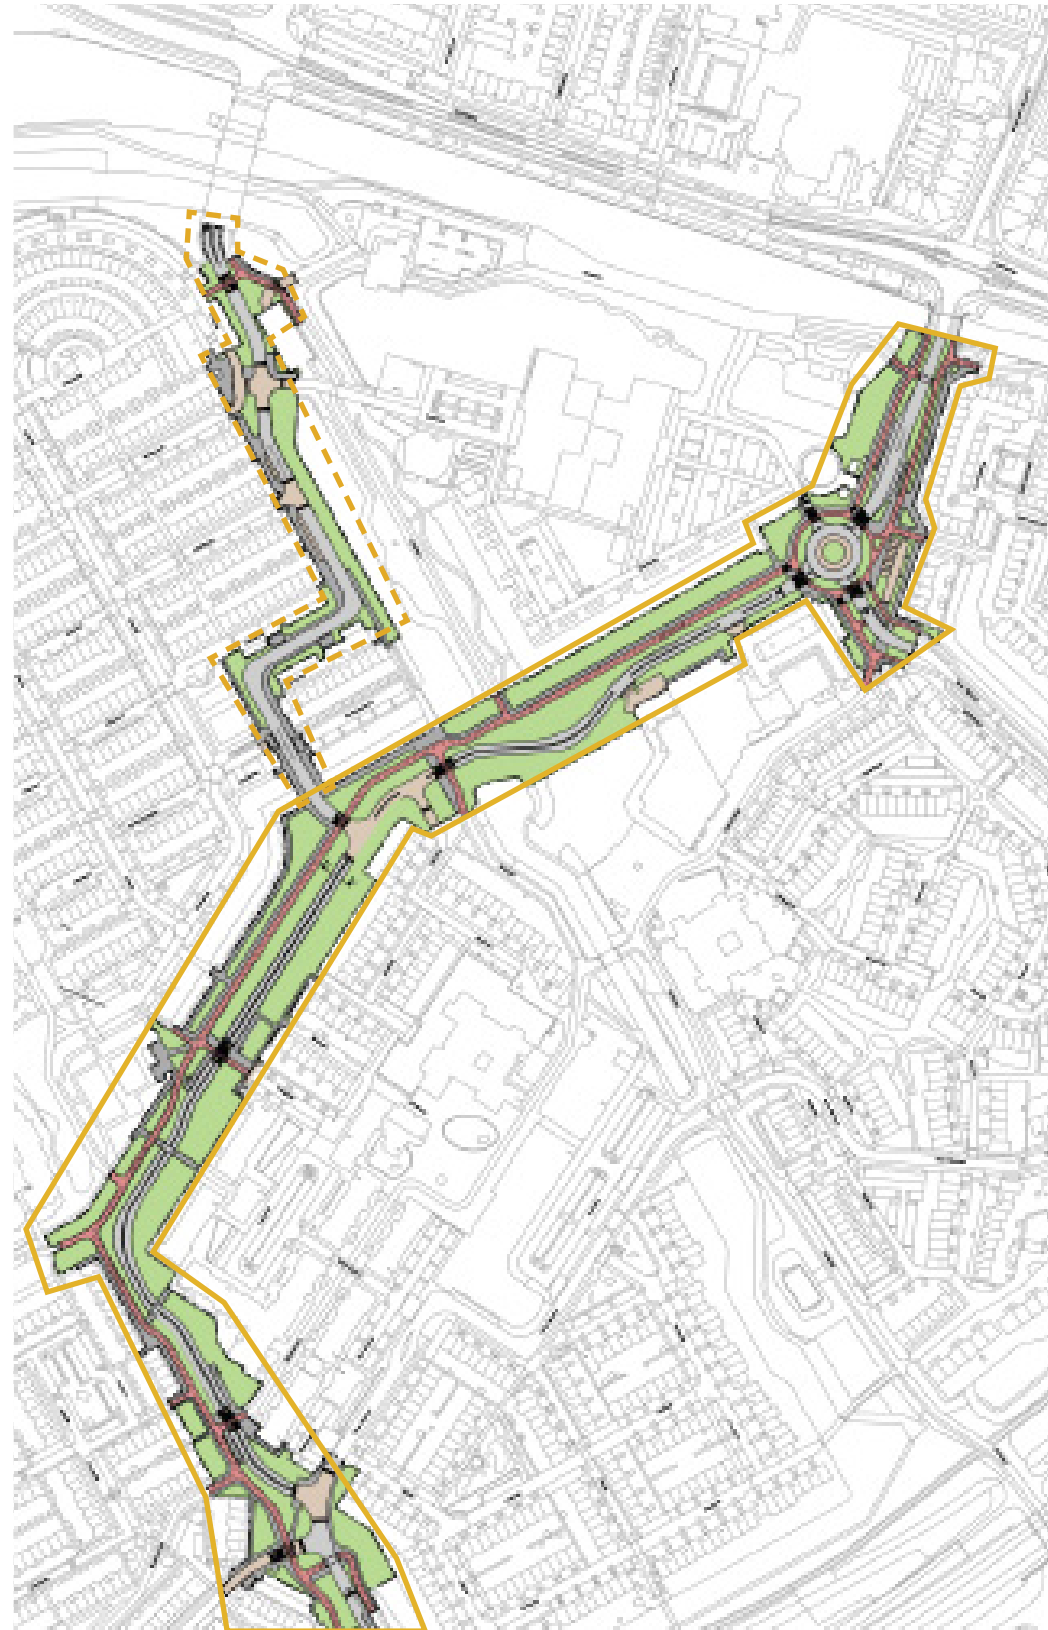

I.2 RUIMTELIJKE UITGANGSPUNTEN



‘parkzone met een weg erdoor’



*losse strooiing van bomen;
geen (lange) lijnbeplanting*




*glooiingen in het landschap
t.b.v. toekomstbomen*




*natuurinclusief;
verhogen biodiversiteit*



koppeling dwarsroutes

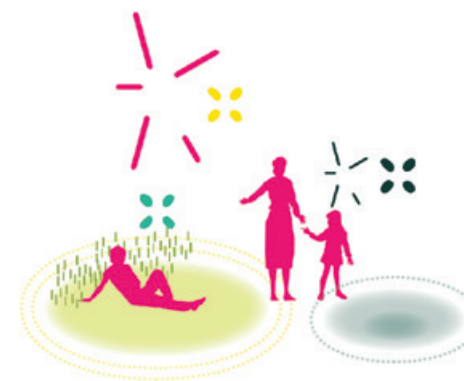

*groen en water beleefbaar;
aantrekkelijke verblijfsplekken*

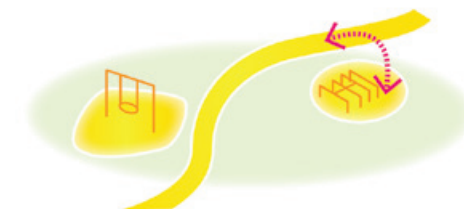


*speelplekken koppelen
aan routes*


1.3 DRIE VARIANTEN EN BEWONERSENQUETE

In het voorjaar van 2021 heeft Buro Sant en Co een ontwerpstudie gedaan naar de mogelijke landschappelijke identiteit van de nieuwe Parkweg. Het resultaat was een drietal scenario's over hoe de landschappelijke inpassing vorm kan krijgen. De drie scenario's zijn het 'Boslint', 'Parklint' en 'Bijenlint' met ieder hun eigen typerende ruimtelijke principes. De drie scenario's zijn voorgelegd aan de bewoners middels een digitale enquête, waarin bewoners hun waardering voor de verschillende toekomstbeelden konden uiten. Het resultaat hiervan is weergegeven op pagina 7. Uit de enquête blijkt dat het 'Boslint' de


hoogste waardering krijgt, dit is dan ook het scenario wat verder wordt uitgewerkt in het integraal ontwerp. Er zijn een aantal voor- en nadelen voor dit scenario genoemd, welke in het vervolgontwerp in acht worden genomen. Ook het park- en bijenlint bevatten een aantal interessante voordelen, waaronder het creëren van glooiingen/hoogteverschillen, slingerpaden, variatie, veel groen, en faciliteiten voor bijen en insecten. Deze kunnen ook meegenomen worden in de verdere uitwerking van het integraal ontwerp.

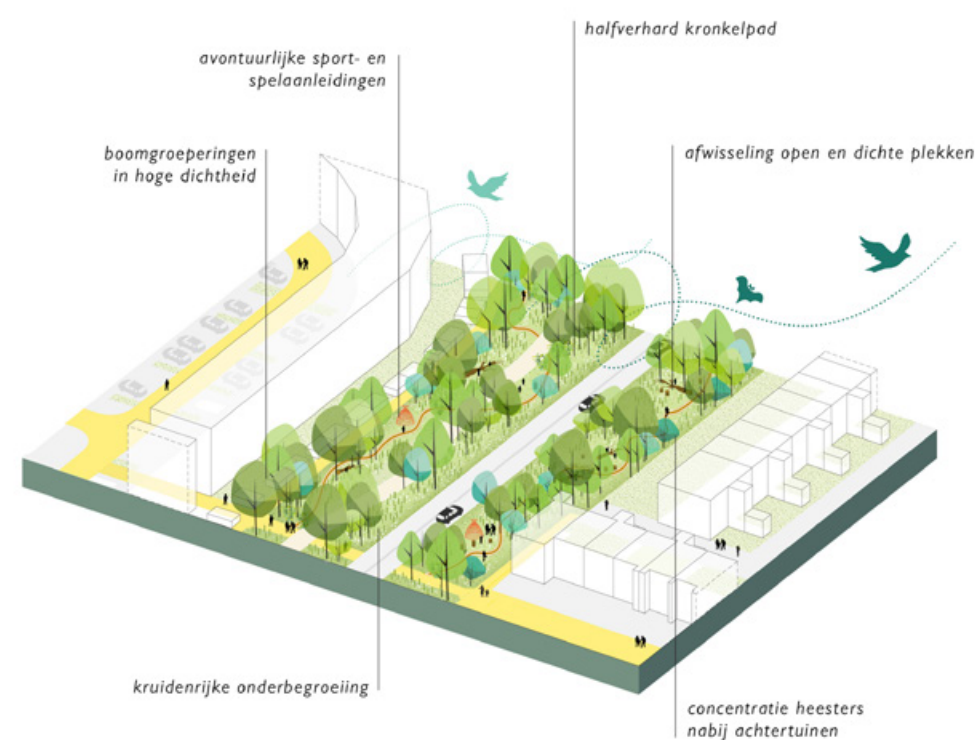

BOSLINT

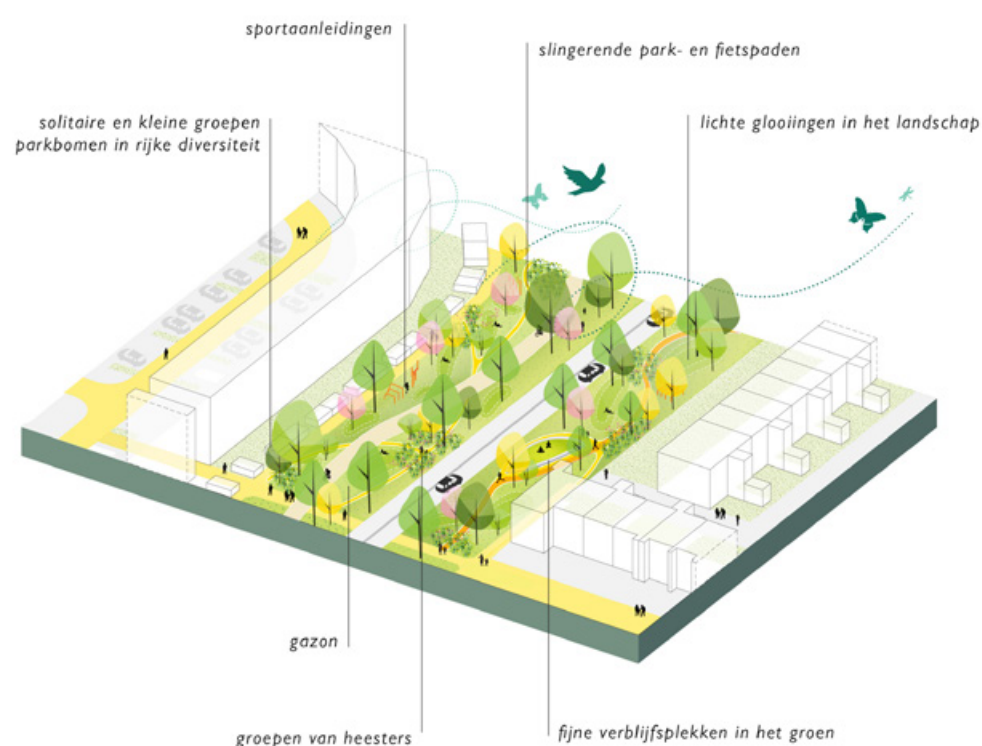

PARKLINT

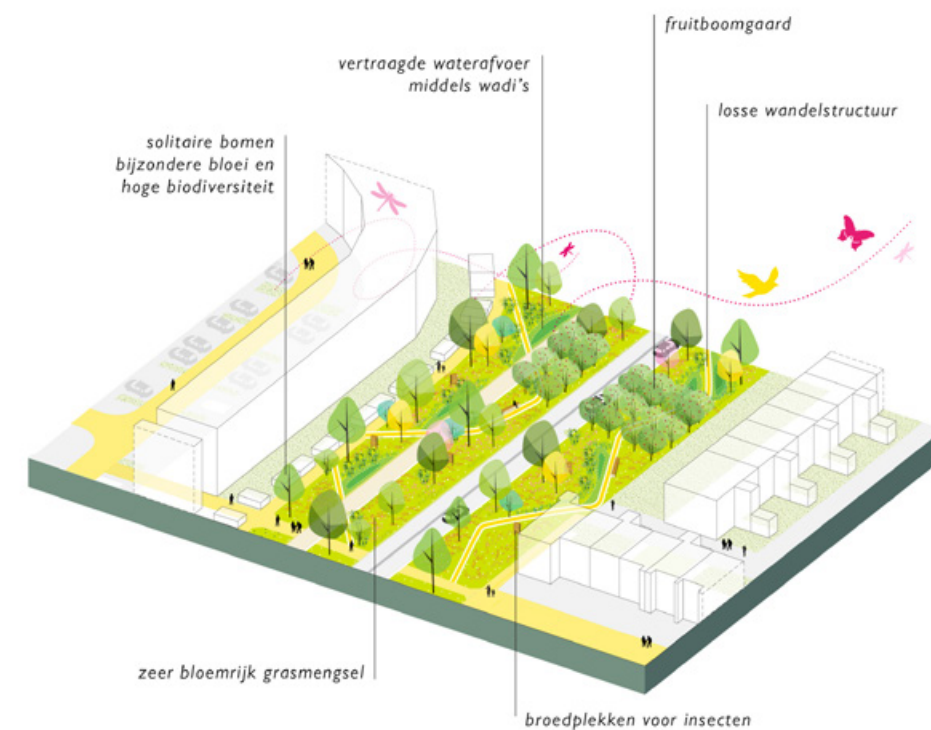

BIJENLINT

BOSLINT



Gemiddelde score (1-5): 4,05

Vaak genoemde voordelen	Aantal keer genoemd
Veel groen	92
Veel bomen	50
Natuurlijk	35
Goed voor dieren/ biodiversiteit/vogels	29
Leuke speelaanleidingen	18
Ruimte voor wandelaars	11
Leuke sportaanleidingen	8
Schaduwwerking	6
Speels	6

Vaak genoemde nadelen	Aantal keer genoemd
Sociaal onveilig	45
Te dicht begroeid/donker	14
Weinig bloemen (bv. Voor insecten)	8
Onverharde kronkelpaden (modder, rolstoeltoegankelijkheid e.d.)	6
Verkeersonveilig (bv. i.v.m. zicht op oversteken)	5
Onderhoud duur/uitdagend	5

PARKLINT



Gemiddelde score (1-5): 3,73

Vaak genoemde voordelen	Aantal keer genoemd
Veel groen	51
Open/ruim/licht/zonnig	48
Variatie	26
Veel bomen	17
Glooiingen	17
Leuke speelaanleidingen	17
Gazon	14
Leuke sportaanleidingen	13
Mogelijkheden voor recreatie	11
Slingerpaden	8

Vaak genoemde nadelen	Aantal keer genoemd
Saai	13
Gemaakt'/niet-natuurlijk	12
Teveel gazon	12
Overlast door recreatie	11
Te open	9
Trekt hondenpoep aan	8
Risico op zwerfvuil	8

BIJENLINT



Gemiddelde score (1-5): 3,75

Vaak genoemde voordelen	Aantal keer genoemd
Goed voor bijen en insecten/biodiversiteit	83
Veel bloemen/bloesem/ fruitbomen	63
Open/ruim/licht	32
Wadi's	18
Veel groen	14
Kleurrijk	12
Milieuvriendelijk/duurzaam /ecologisch	8


Vaak genoemde nadelen	Aantal keer genoemd
Overlast door insecten	28
Weinig bomen	22
Veel onderhoud nodig, wordt snel rommelig, gevoelig voor vandalisme	19
Aanblik in herfst/winter	18
Te open	11
Minder sport- en speelaanleidingen	9
Vervelend voor mensen met hooikoorts/allergieën	7

I.4 KEUZE VOOR HET 'BOSLINT'

Het scenario 'Boslint' wordt verder uitgewerkt in het integraal ontwerp. In dit scenario zijn een aantal ruimtelijke principes leidend voor het inrichtingsplan, welke worden weergegeven in onderstaand schema.

Ontwerputgangspunten:

- + groepen bomen in hogere dichtheid
- + avontuurlijke sport- en speelaanleidingen
- + halfverhard kronkelpad
- + afwisseling dichte en open plekken
- + kruidenrijke onderbegroeiing en stinzen in het voorjaar
- + heesters nabij achtertuinen
- + aantrekkelijk voor vogels en vleermuizen

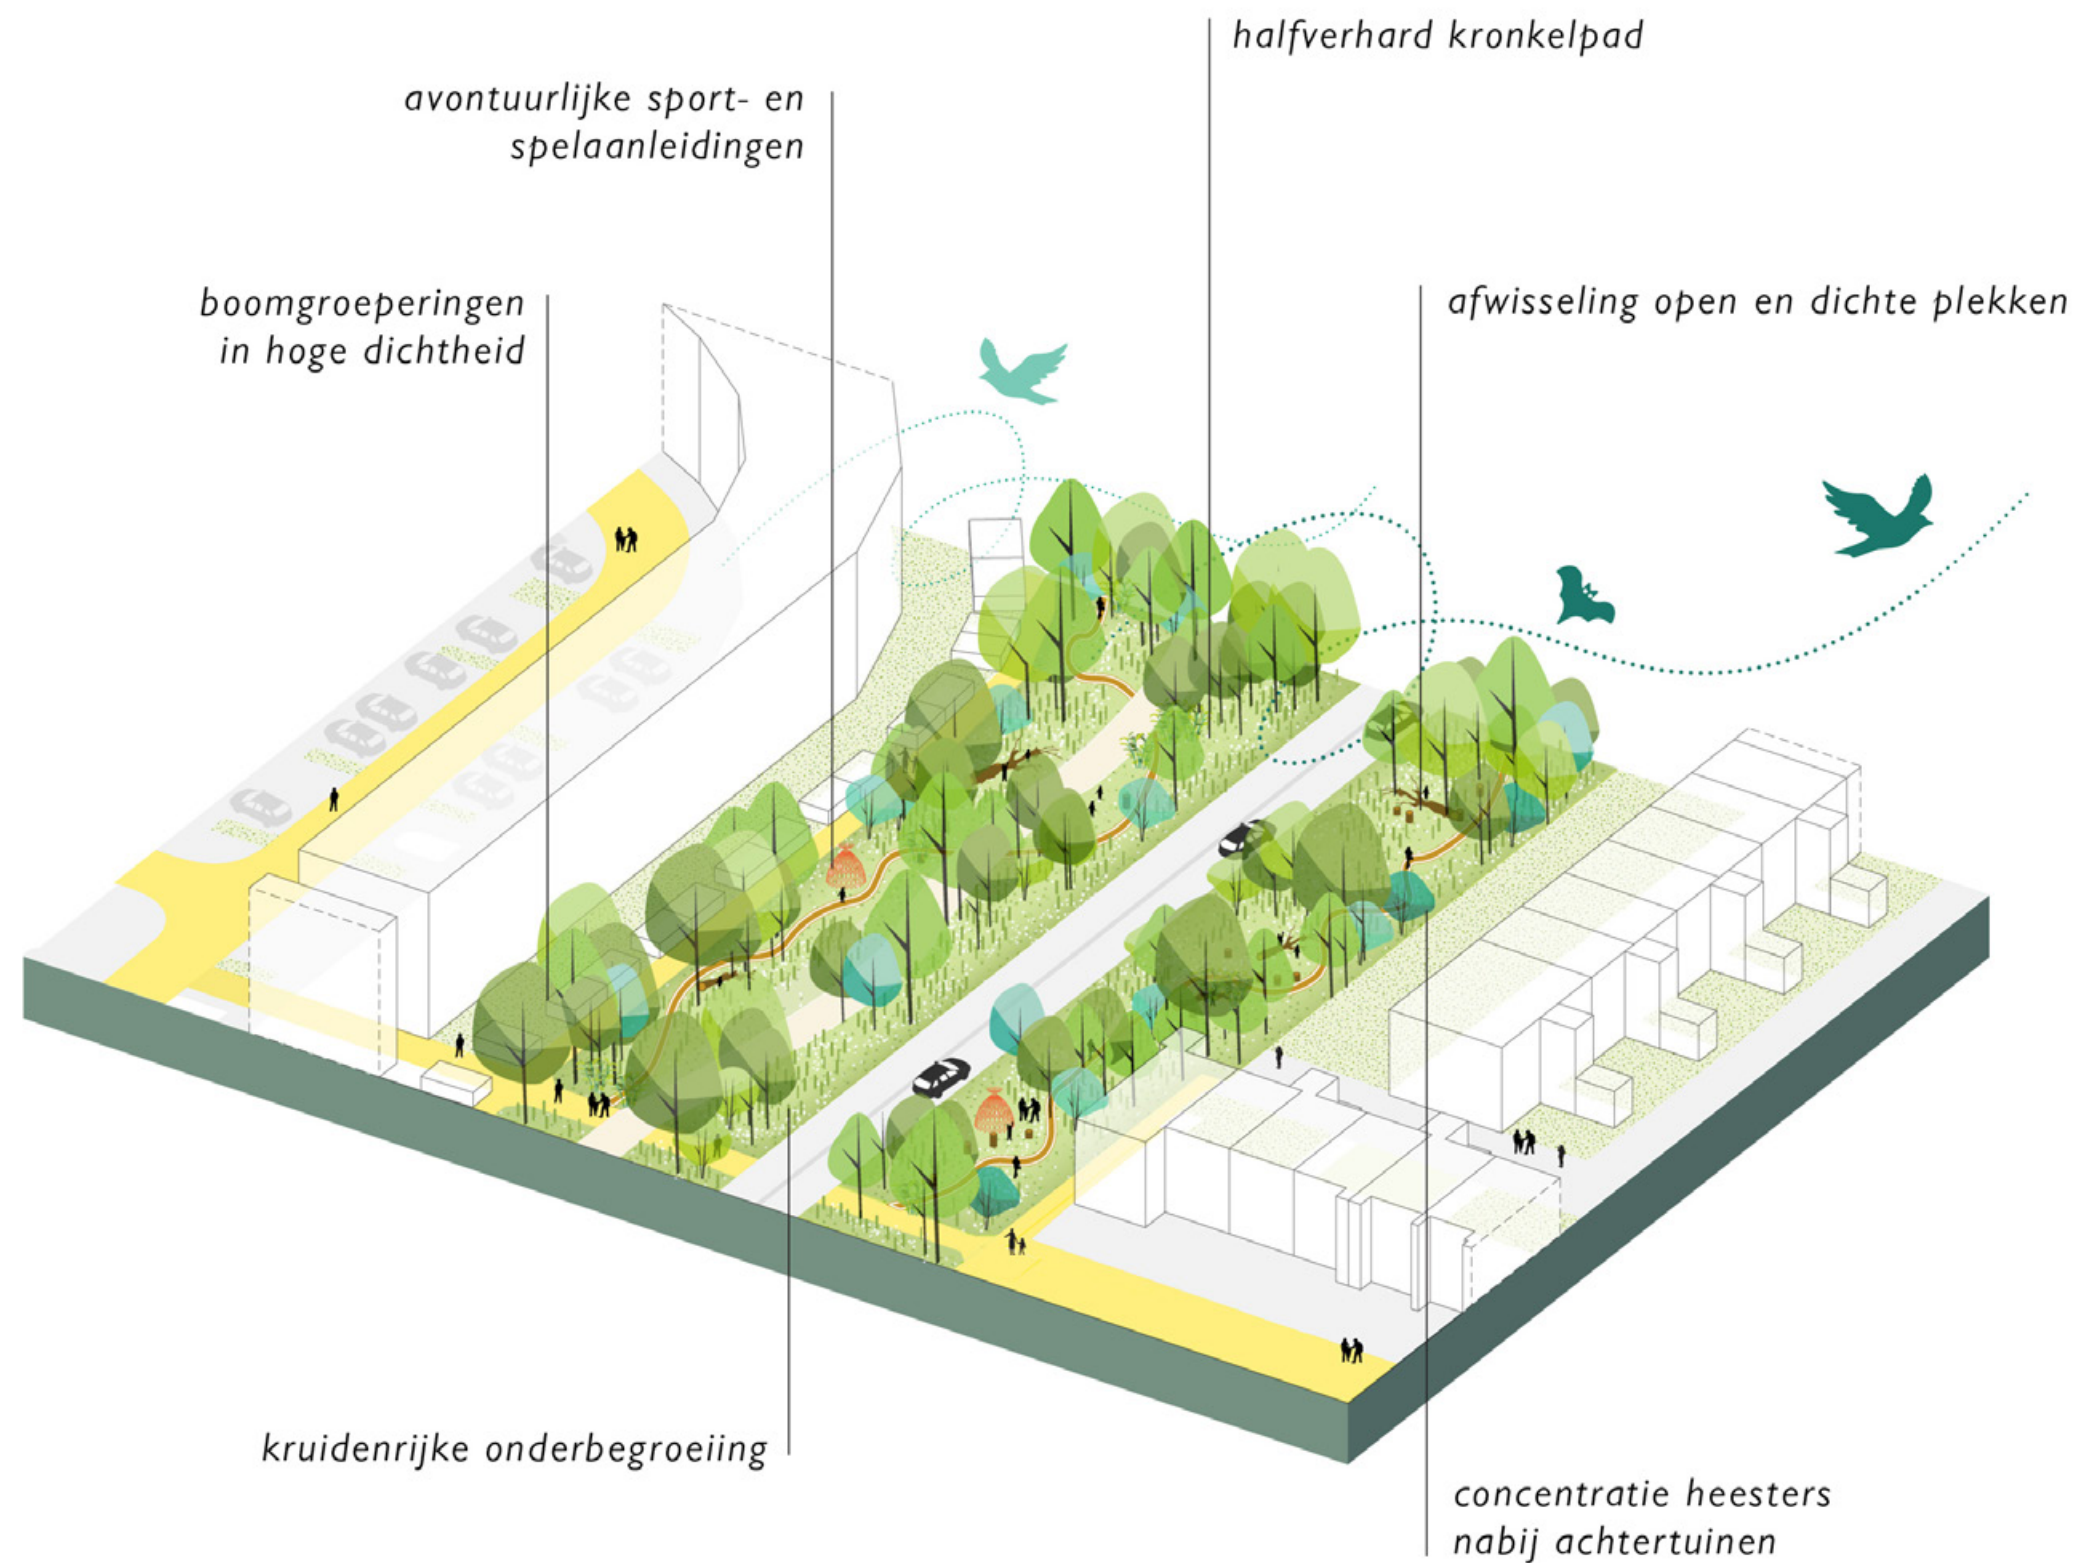



2.1 RUIMTELIJKE ANALYSE

POTENTIE GROEN-BLAUW NETWERK

Er liggen kansen voor de groenstructuur van Diemen Zuid om in de sfeer, de inrichting en het gebruik als parkzone te fungeren: het profiel van de voormalige busbaan moet dan ook een ‘GROENE PARKWEG’ worden waar, naast de functionele ruimte er ook nog voldoende ruimte is voor kwalitatief landschappelijk groen. Belangrijk hierbij is deze ruimte niet meer te beschouwen als ‘weg met groen erlangs’ maar juist als ‘parkzone met een weg erdoor’! *(tekst uit rapport: Randvoorwaarden Stedenbouw en Landschap ten behoeve van het landschapsontwerp van de voormalige busbaan)*


De Diemer Parkweg heeft door zijn ligging de potentie om uit te groeien tot een belangrijke groene schakel binnen Diemen Zuid. Door de as ecologisch en groen in te richten ontstaat er een verbinding in de ladder structuur tussen het Venserpark en de groene wig rond de doorlopende waterstructuur langs het Zwanenpad. Hiermee kan de nieuwe Parkweg gaan dienen als een kloppend hart voor mens, plant en dier.

Belangrijk is dat er hierbij goed wordt gekeken naar de aanwezige beplanting en dat er gewerkt wordt met inheemse soorten met een eventuele verrijking voor beeld en ecologie. Samen met de specialisten op het gebied van ecologie en beplanting zal verder in het proces invulling worden gegeven aan dit thema om van deze route een voor Diemen unieke Parkweg te maken met een sterke ecologische invulling.



VERBINDINGEN OP WIJK- EN STADSNIVEAU

De Parkweg zal naast een nieuwe route voor de auto zich sterk richten op een optimale verbinding voor de fiets en voetganger op wijk en stadsniveau. De diverse dwarsstraten sluiten optimaal aan op de Parkweg als hoofdstructuur. In het ontwerp houden we rekening met prominente loop- en fietsroutes, zoals bijvoorbeeld naar het buurtwinkelcentrum of speelplaats. We integreren het bestaande verkeersontwerp in het landschappelijk plan, maar kijken daarbij kritisch naar een optimale verhouding tussen parkgroen en een zo minimaal mogelijk oppervlak verharding.

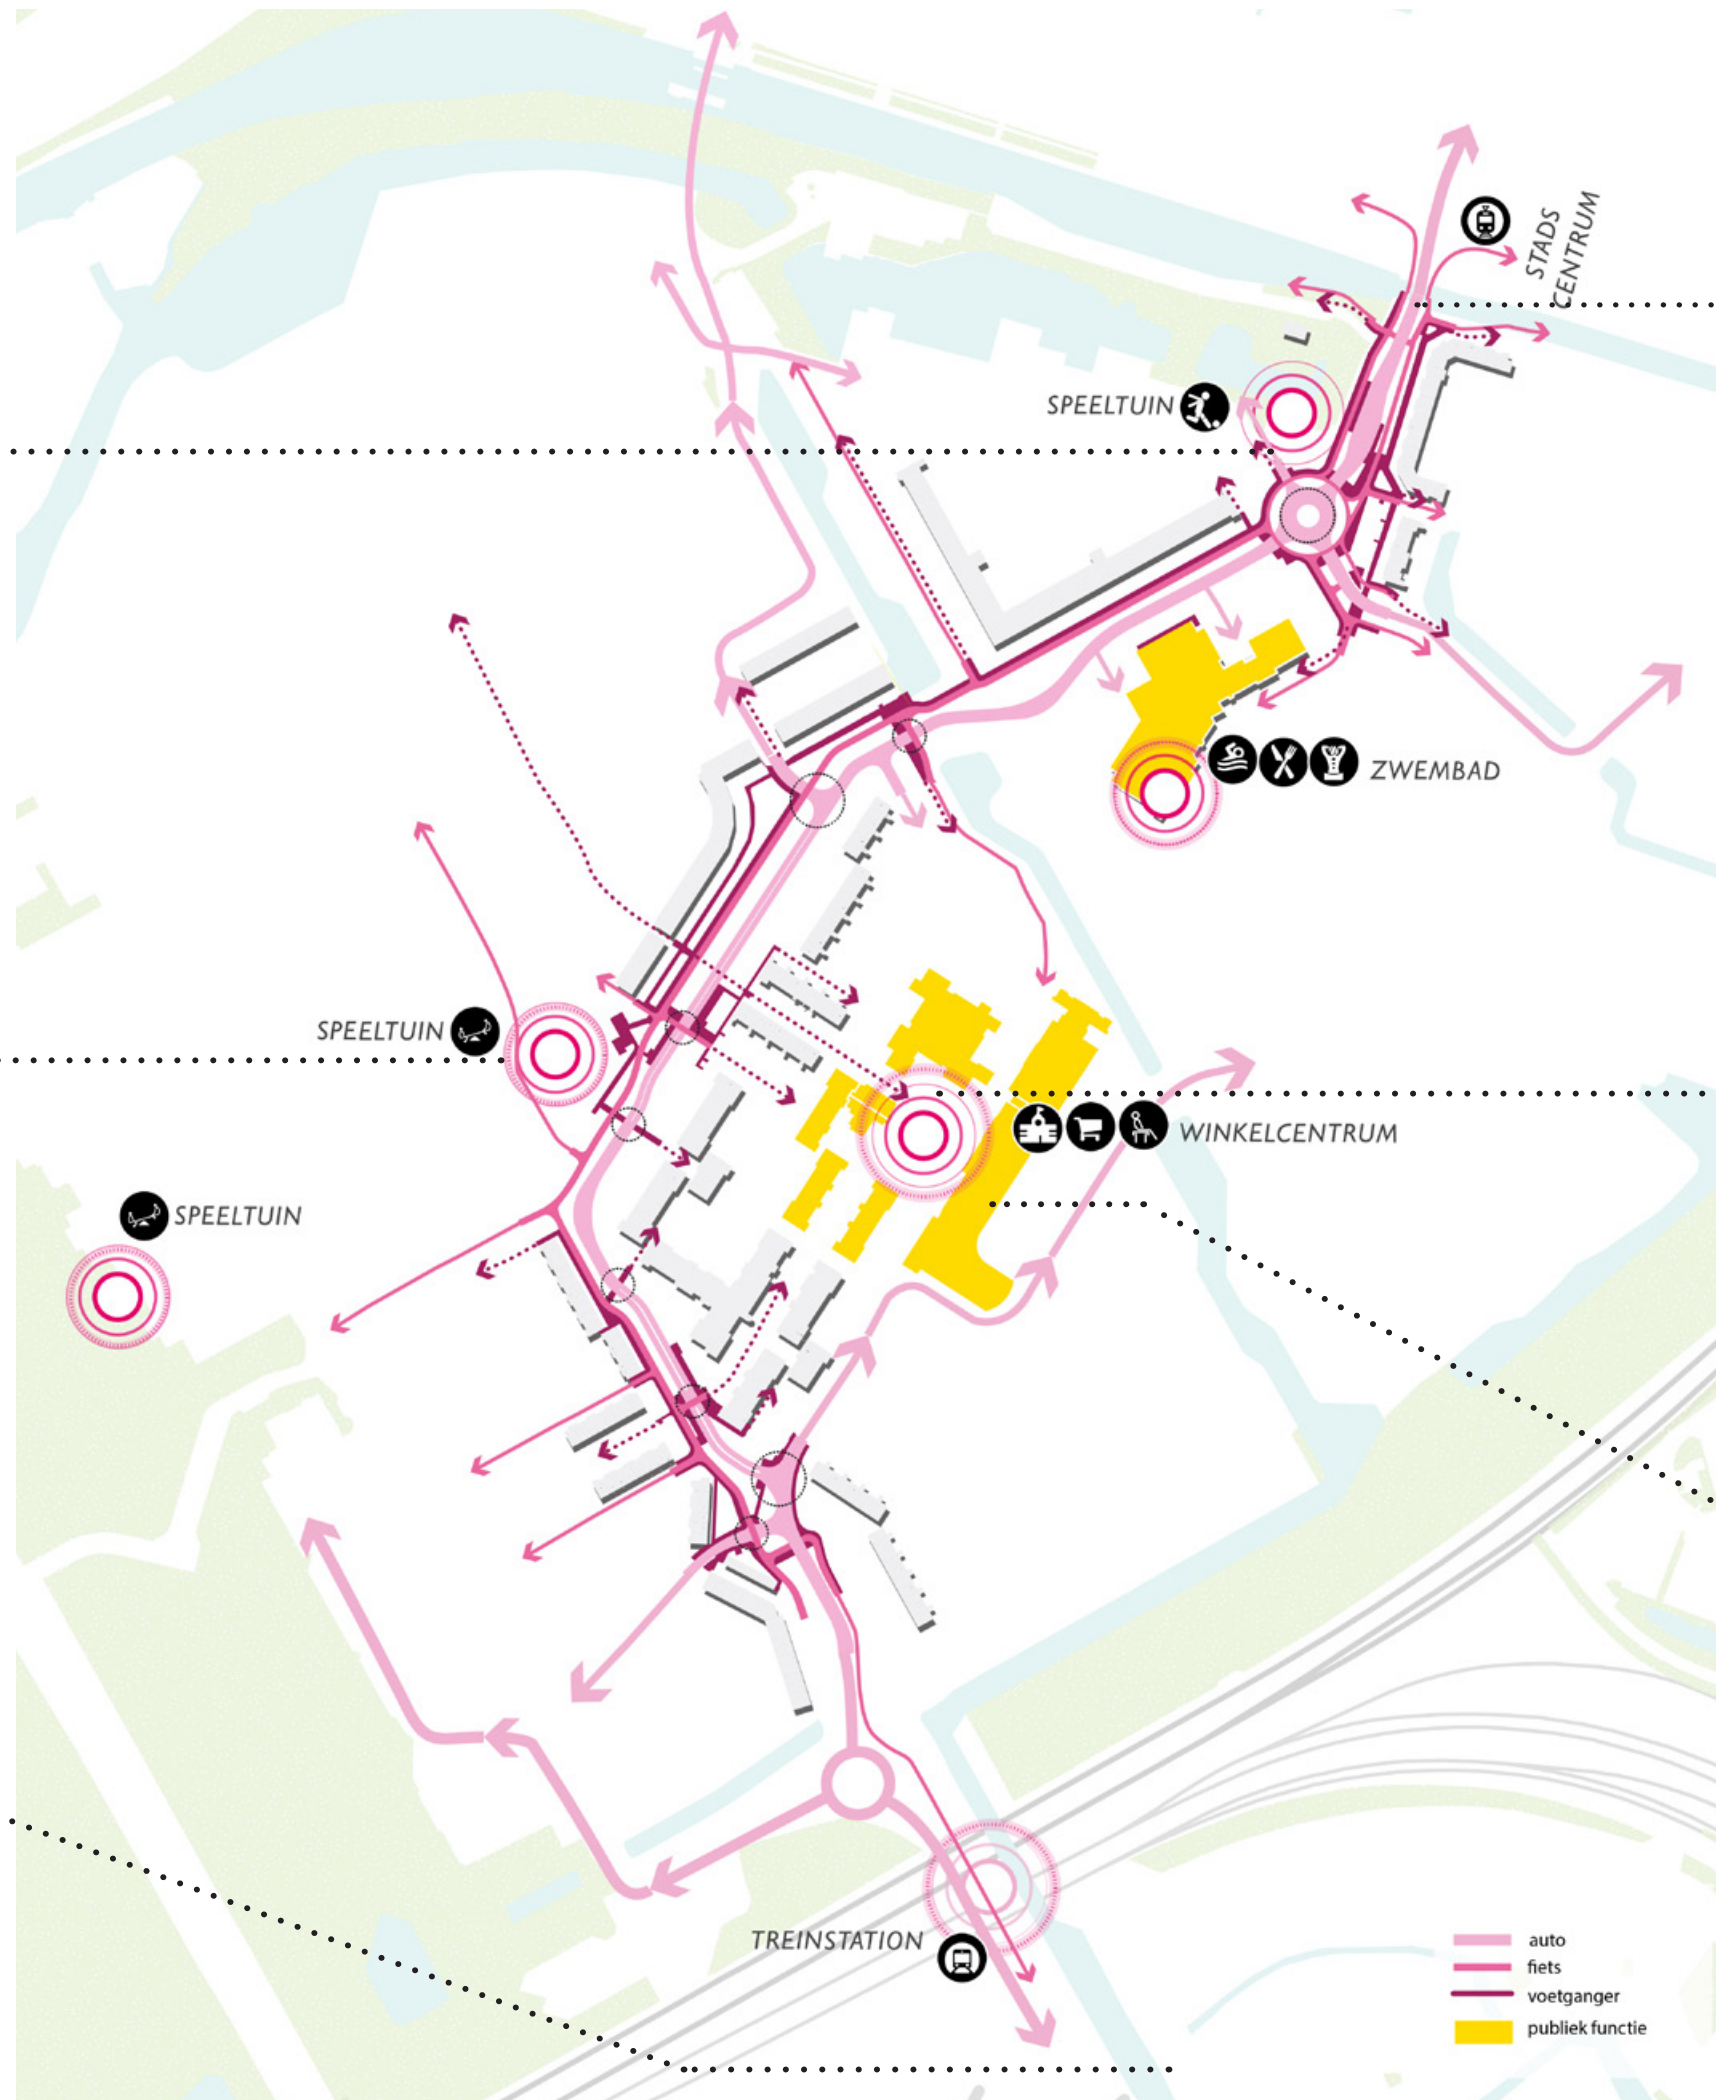


GROTE DIVERSITEIT IN DE RANDEN

De randen van de Parkweg hebben een grote diversiteit in zich dat vraagt om pleksgewijs en nauwkeurig te reageren met het ontwerp op deze context.

We hebben te maken met:


- appartementencomplexen met woningen op de begane grond,
- Appartementencomplexen met blinde gevels op de begane grond.
- Een publiek zwembandcomplex.
- Achterkanten van tuinen met of zonder poortdeur
- Voorkanten van huizen met voortuinen
- Speeltuinen
- Groen/ blauwe zones

Deze variatie heeft een ontwerp nodig dat als een tapijt alles met elkaar verbind en lokaal reageert op de situatie. Eenheid versus variatie zal de kracht zijn van de uiteindelijke gebruikskwaliteit en belevingswaarde van deze plek.


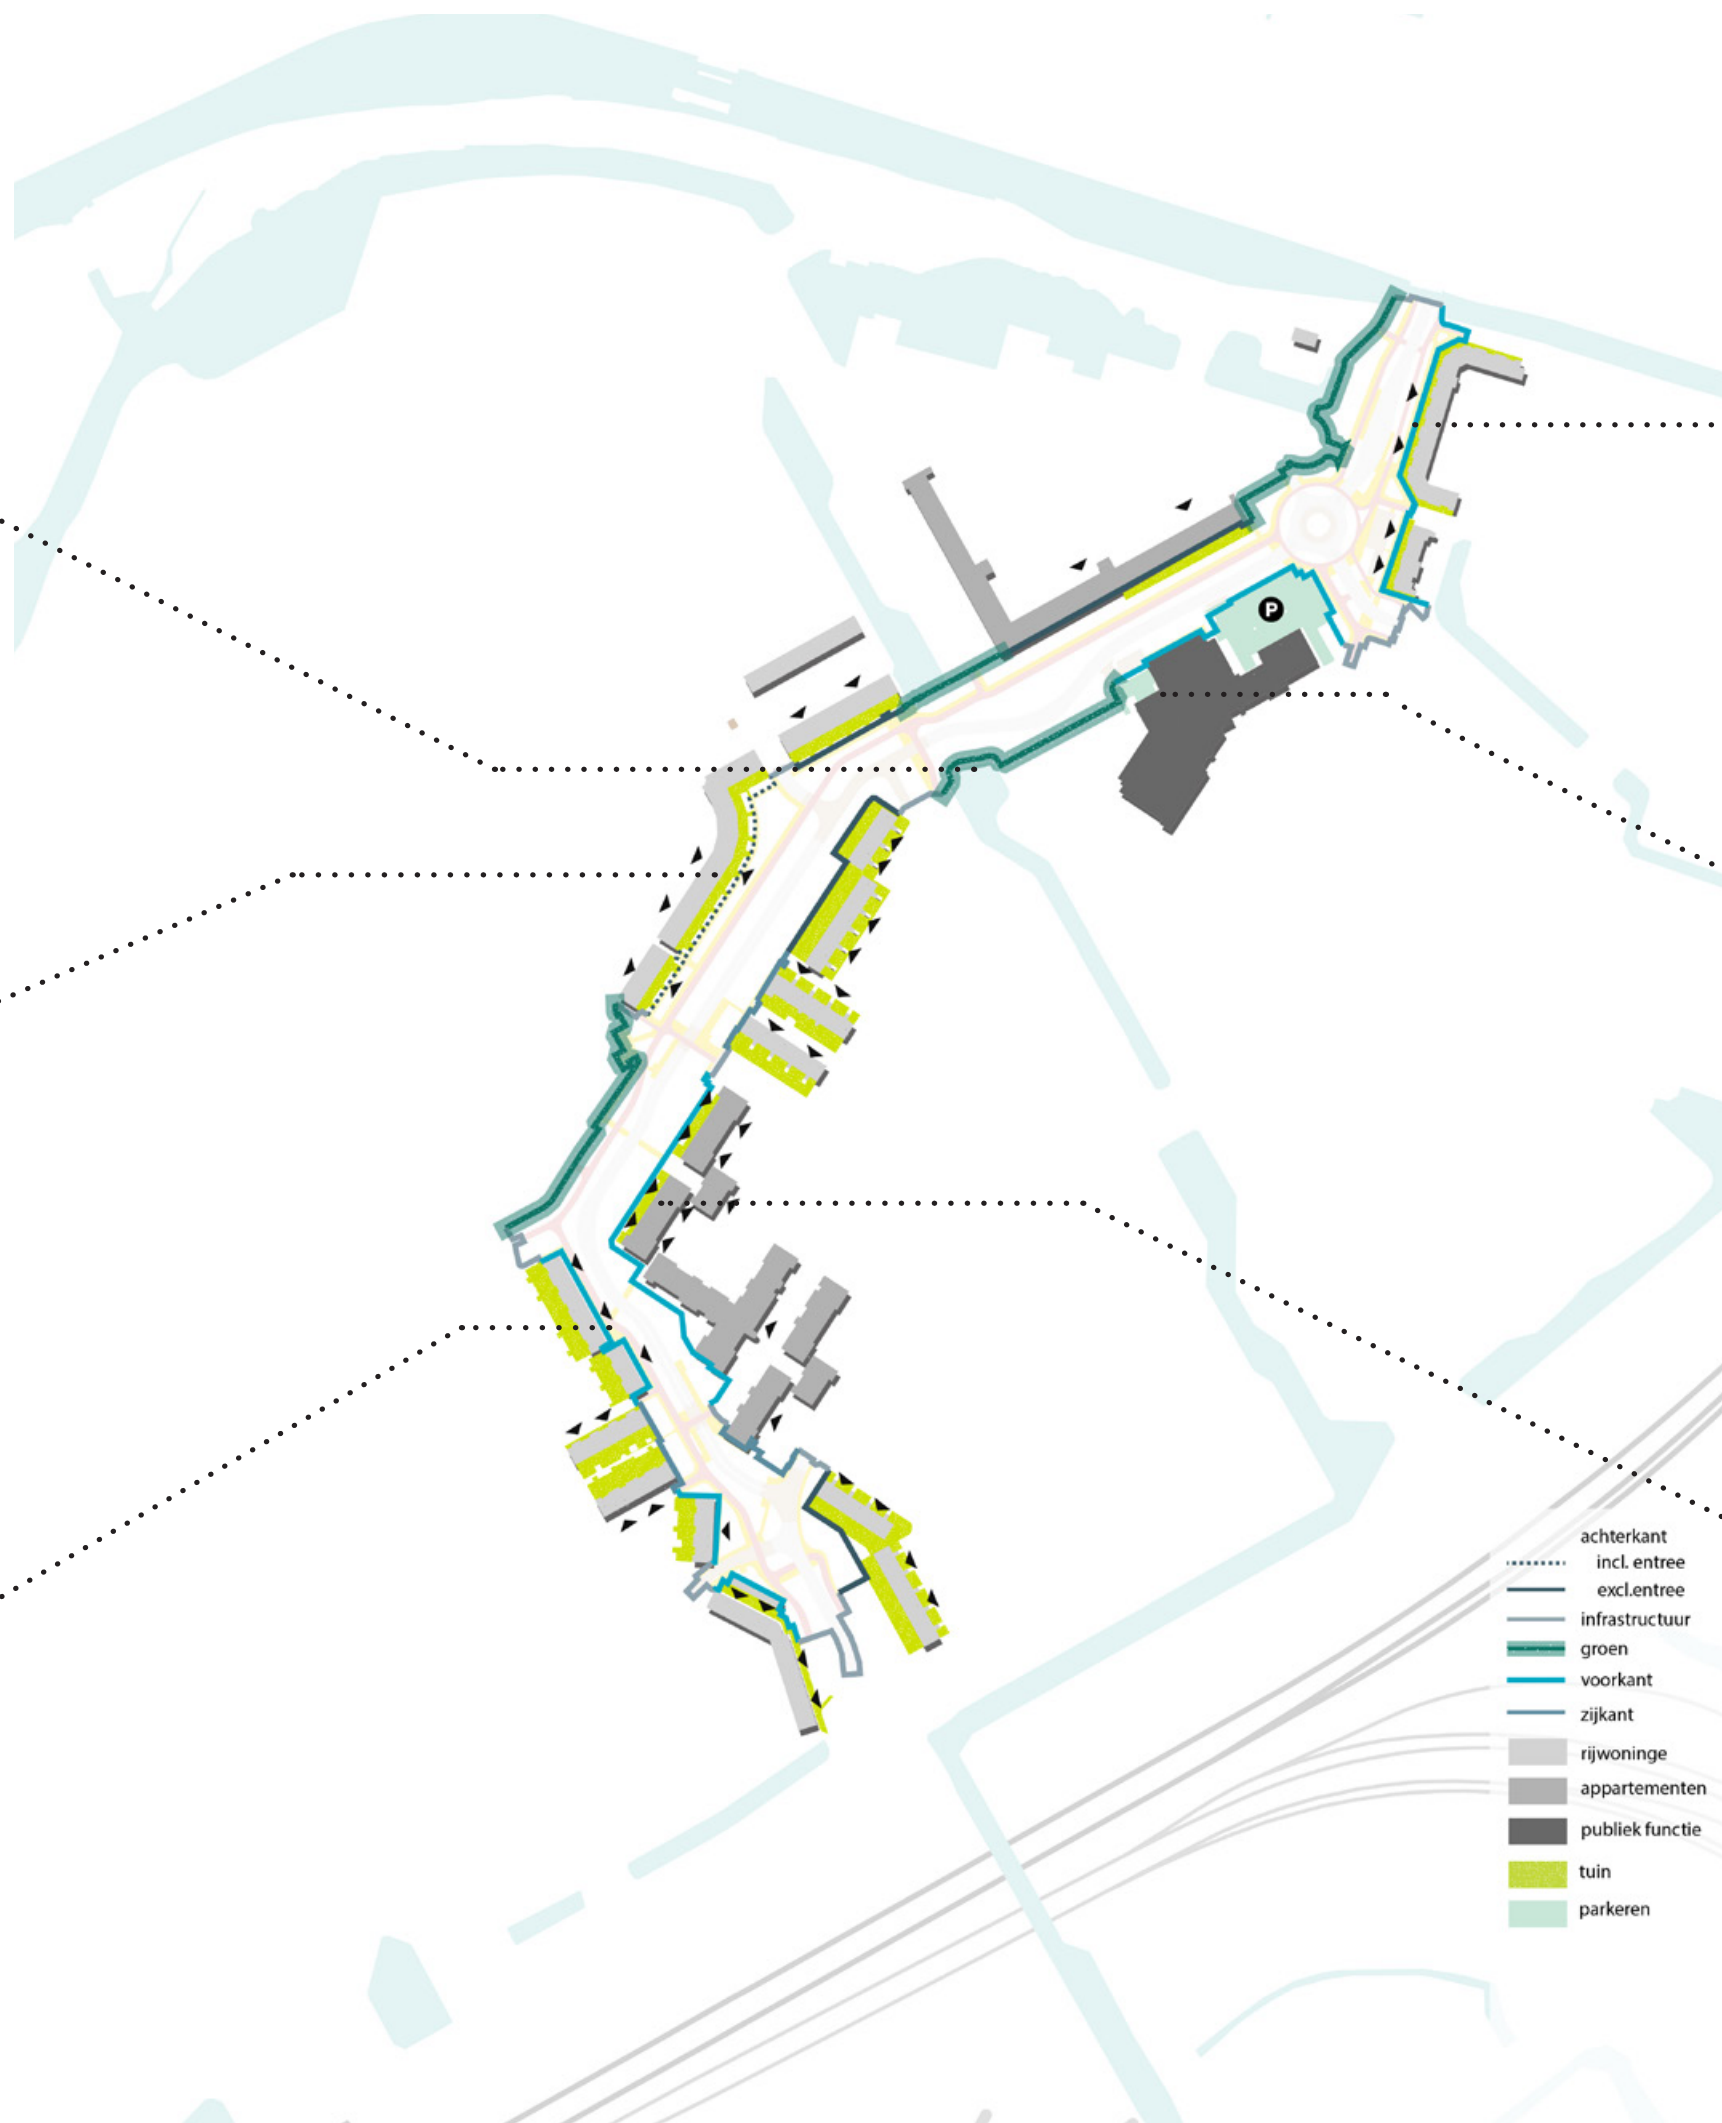


- achterkant
- incl. entree
- excl. entree
- infrastructuur
- groen
- voorkant
- zijkant
- rijwoninge
- appartementen
- publiek functie
- tuin
- parkeren

2.2 RUIMTELIJK PRINCIPE

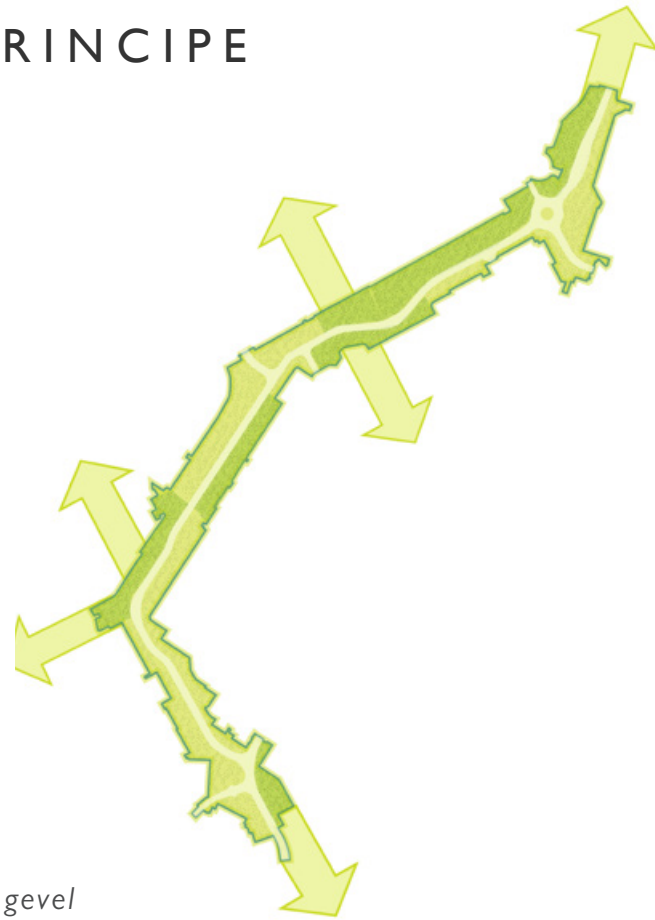


1 *gelaagde natuur van gevel tot gevel
- diversiteit in dichtheid*

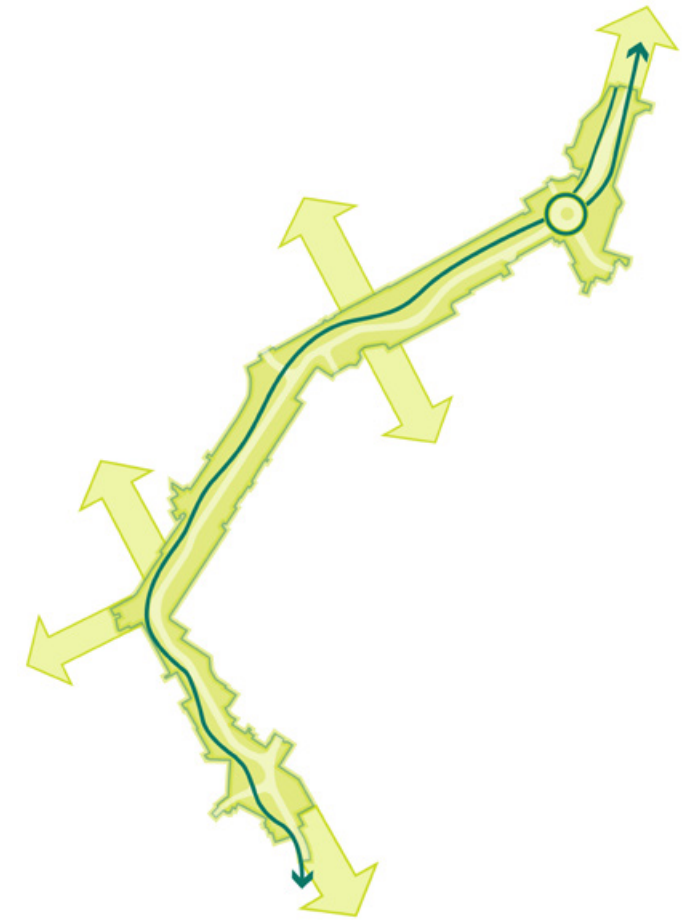
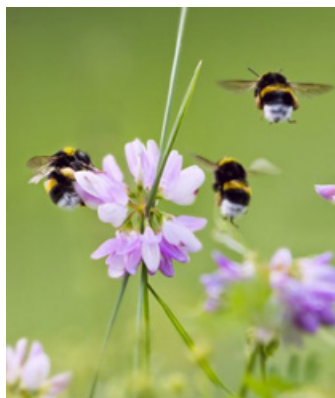


2 *slingerend fietspad*




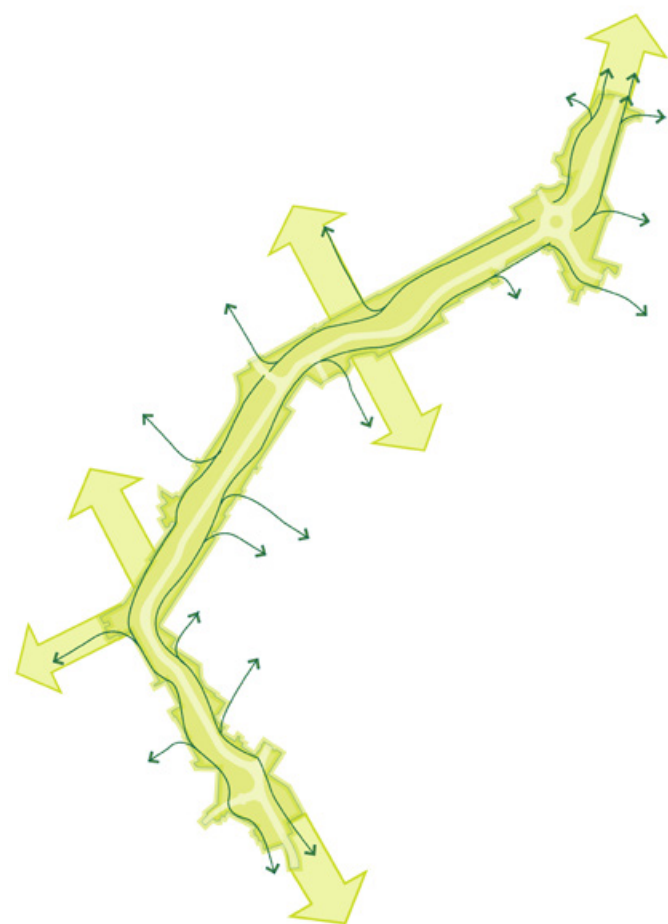

3 *fijnmazig netwerk voetpaden*

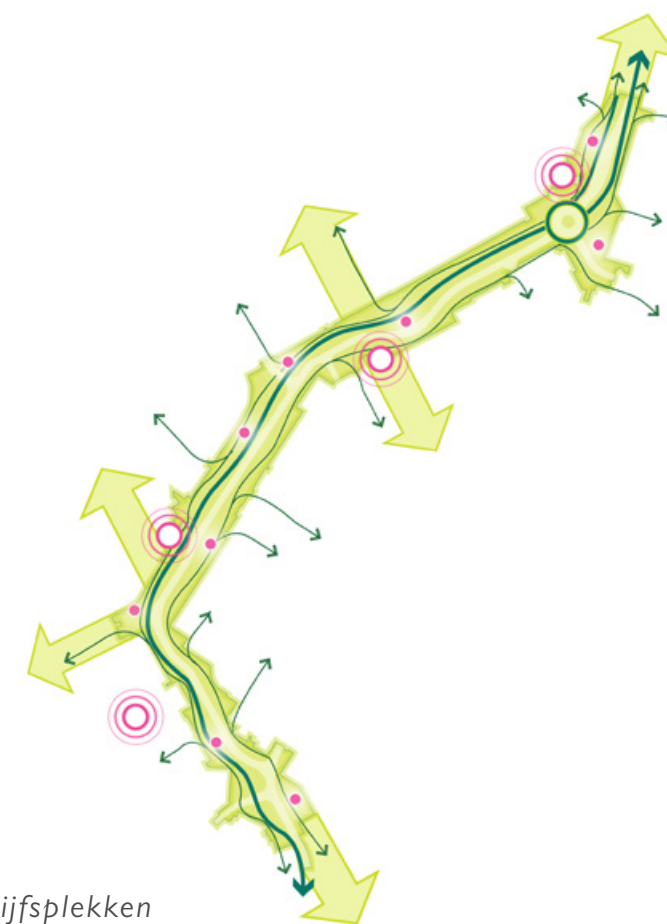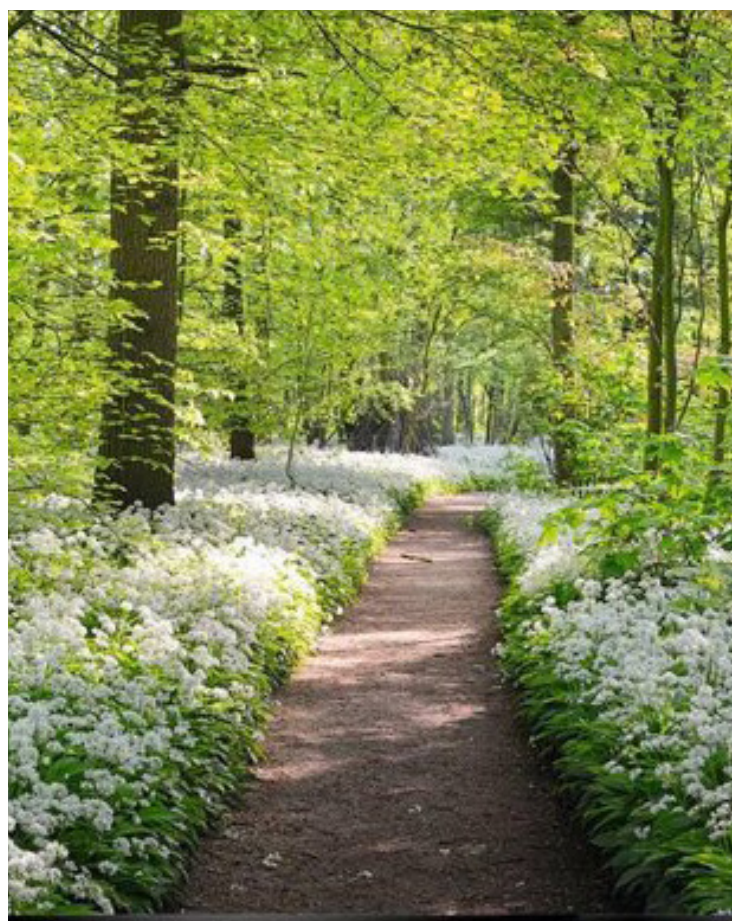

4 *ritme van grote speel / verblijfsplekken
& kleine speelaanleidingen langs het pad*

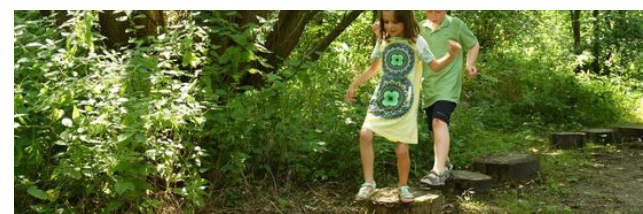


2.3 VOORBEELDUITWERKINGEN









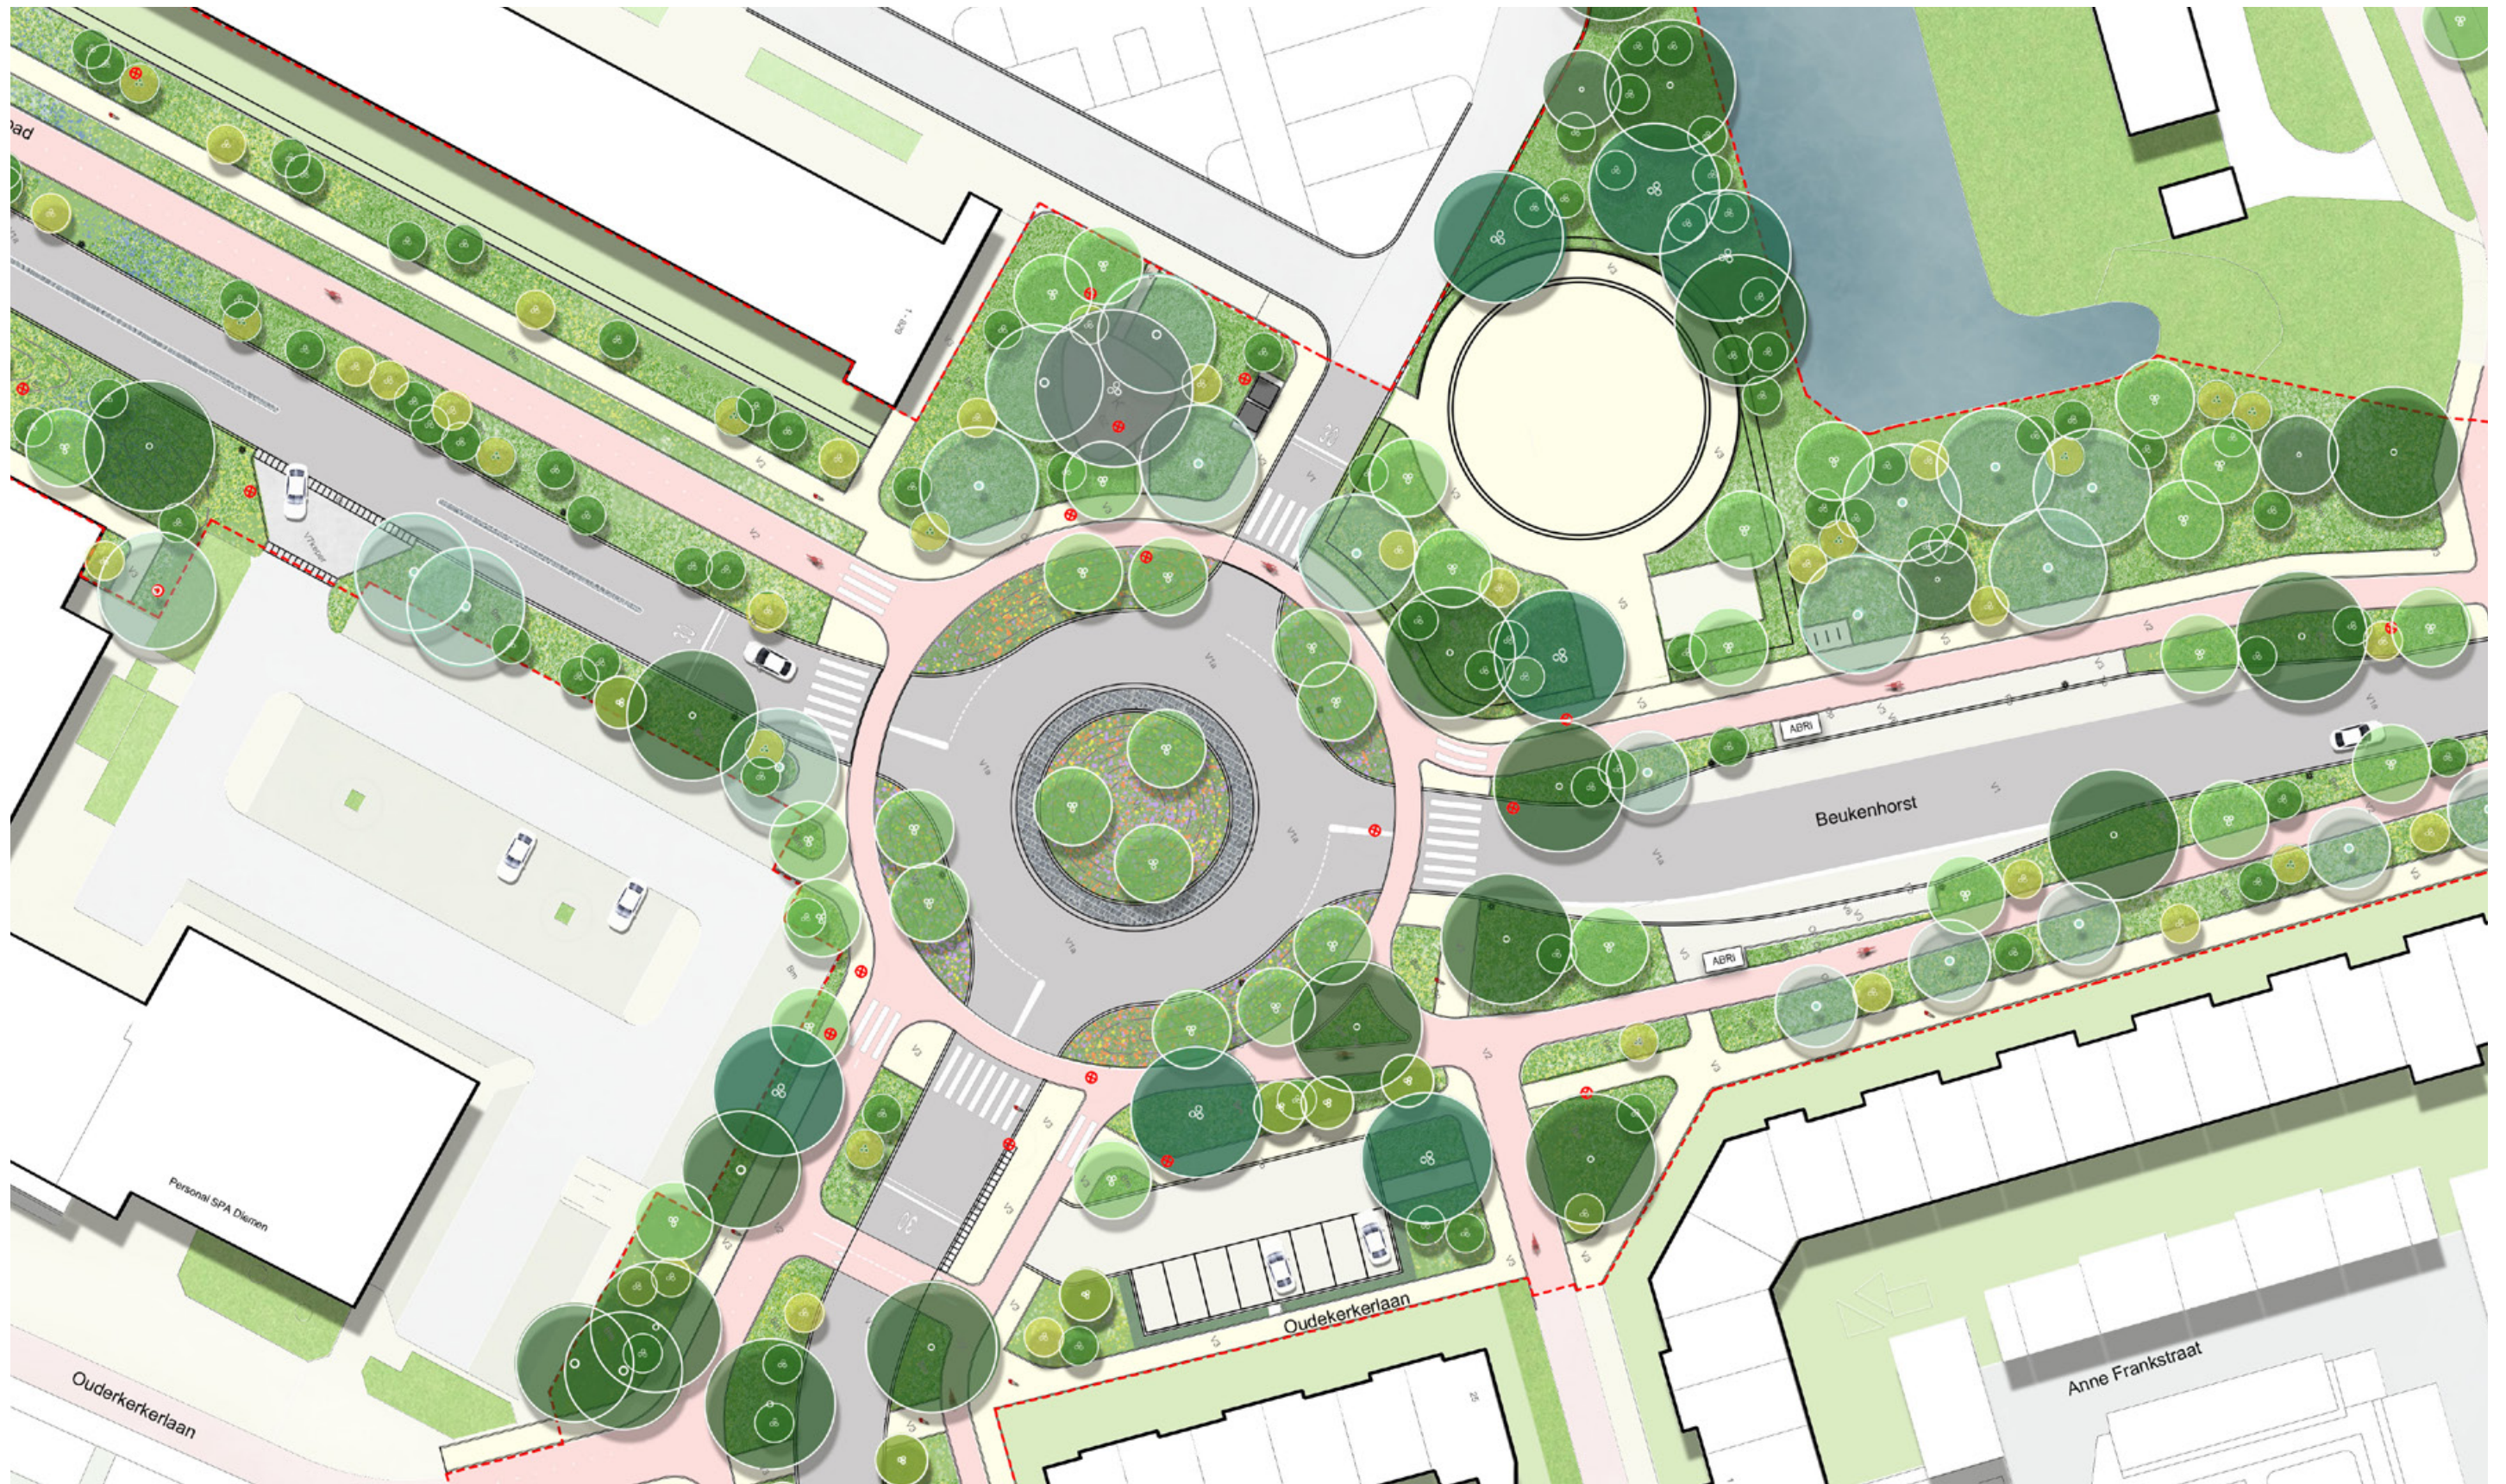

2.4 DOORSNEDE

Doorsnede A-A' schaal 1:175

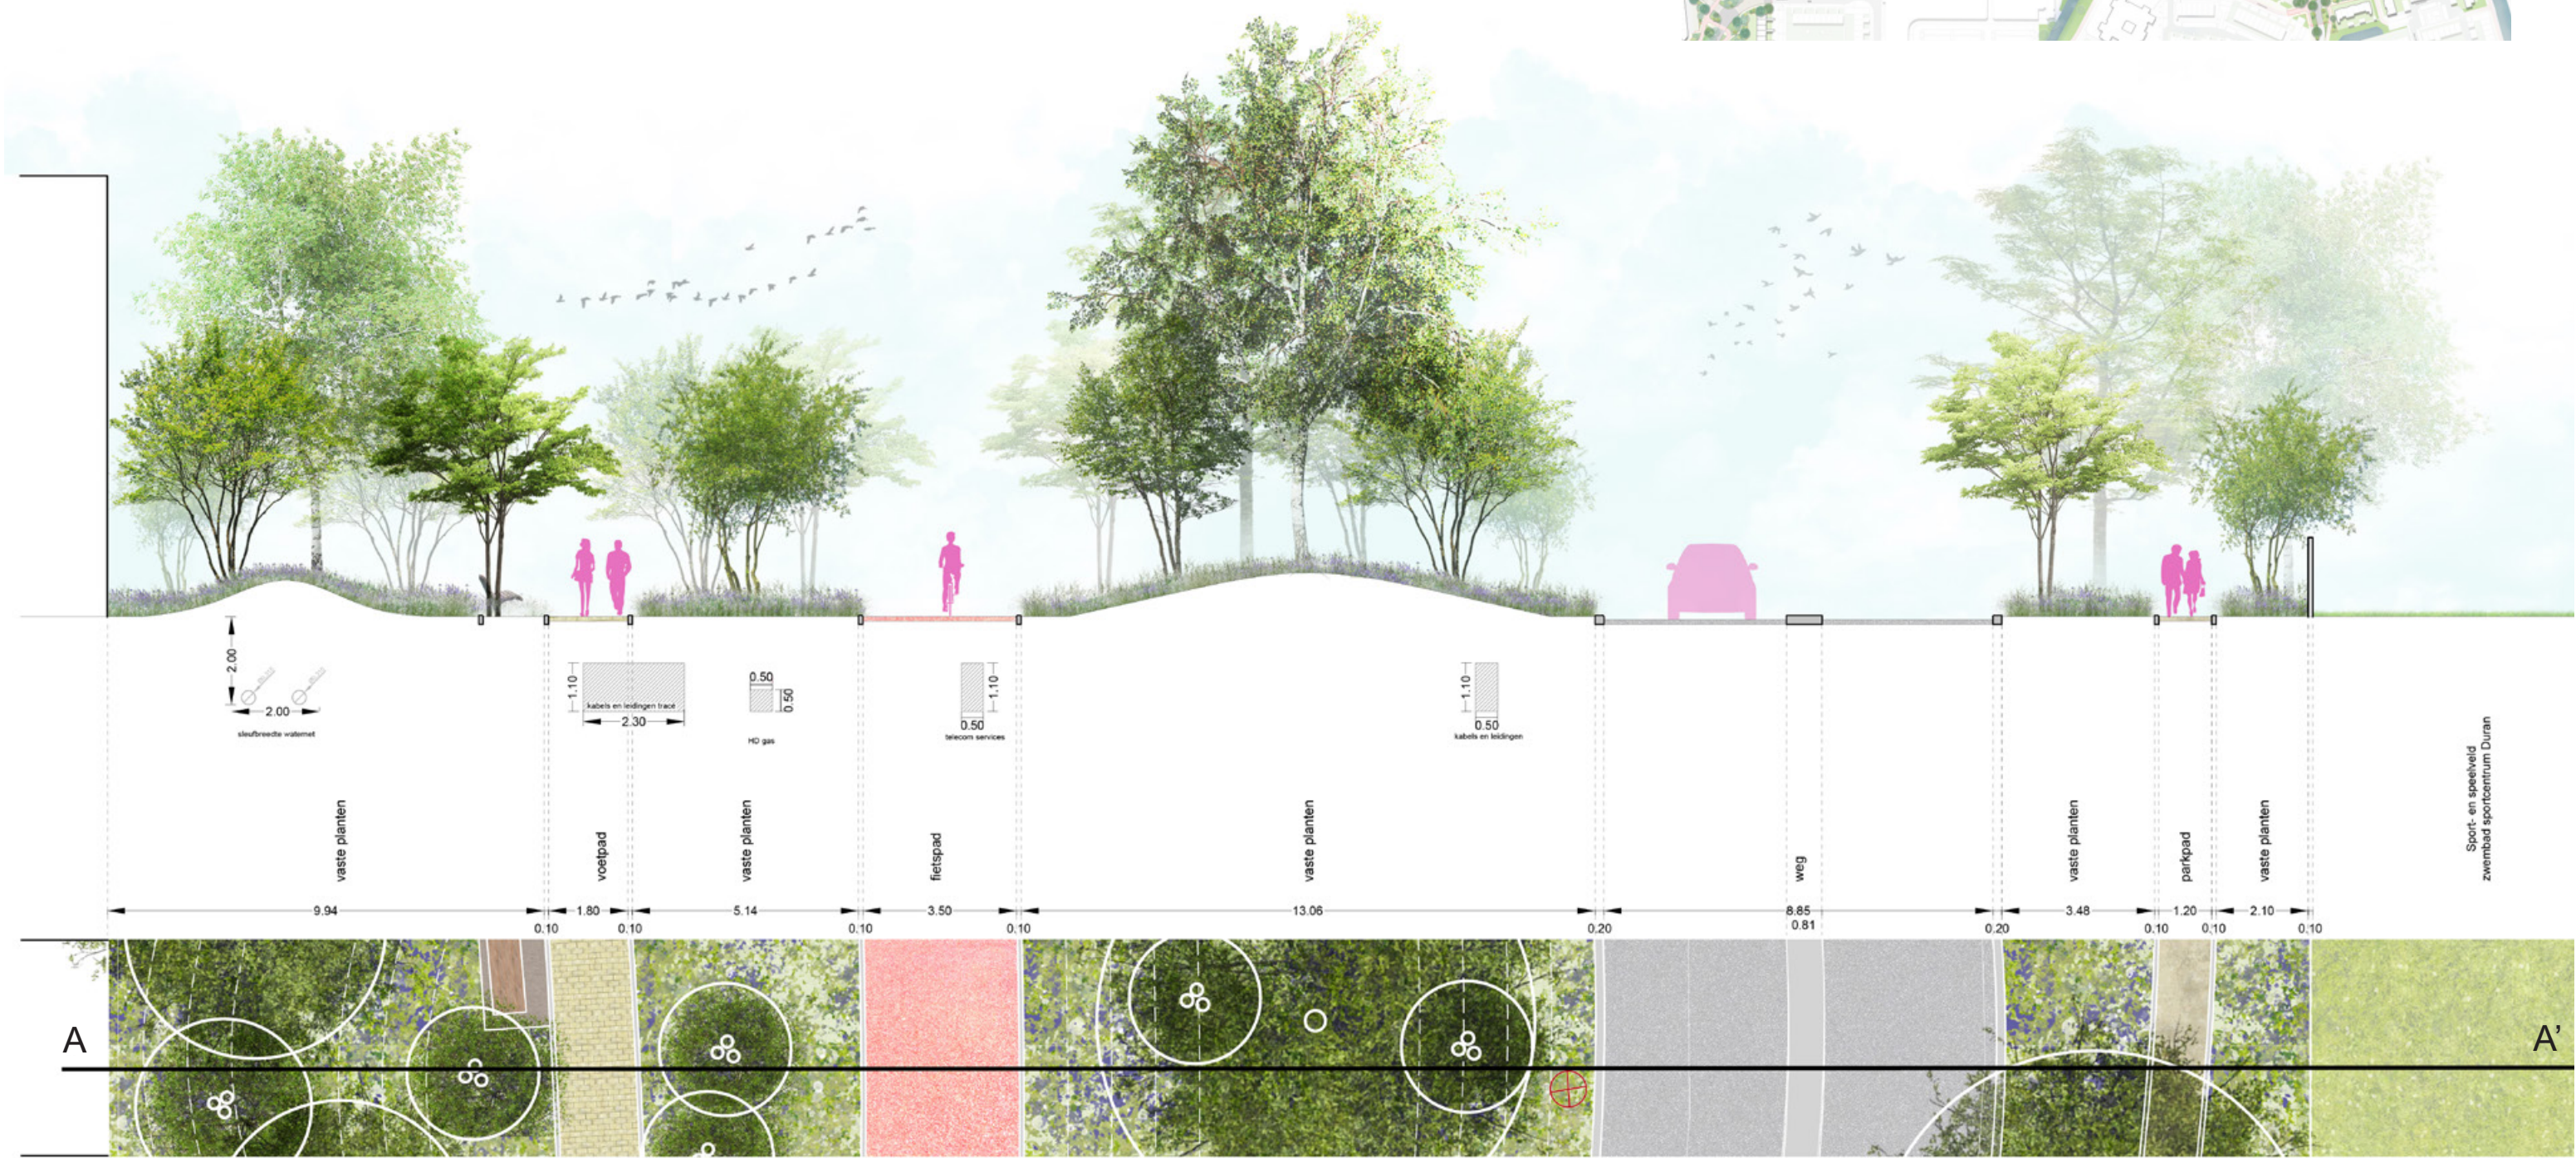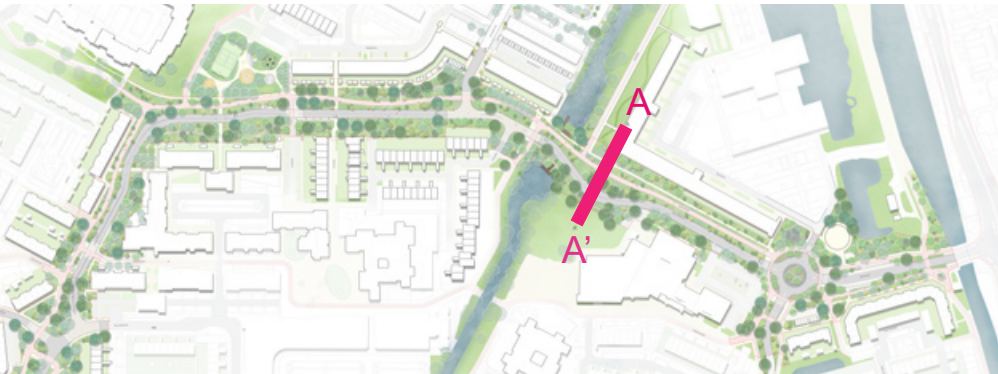





BURO SANT EN CO
LANDSCHAPSARCHITECTUUR