


PRESENTATIETEKENING | VERKEERSSTRUCTUUR DIEMEN ZUID

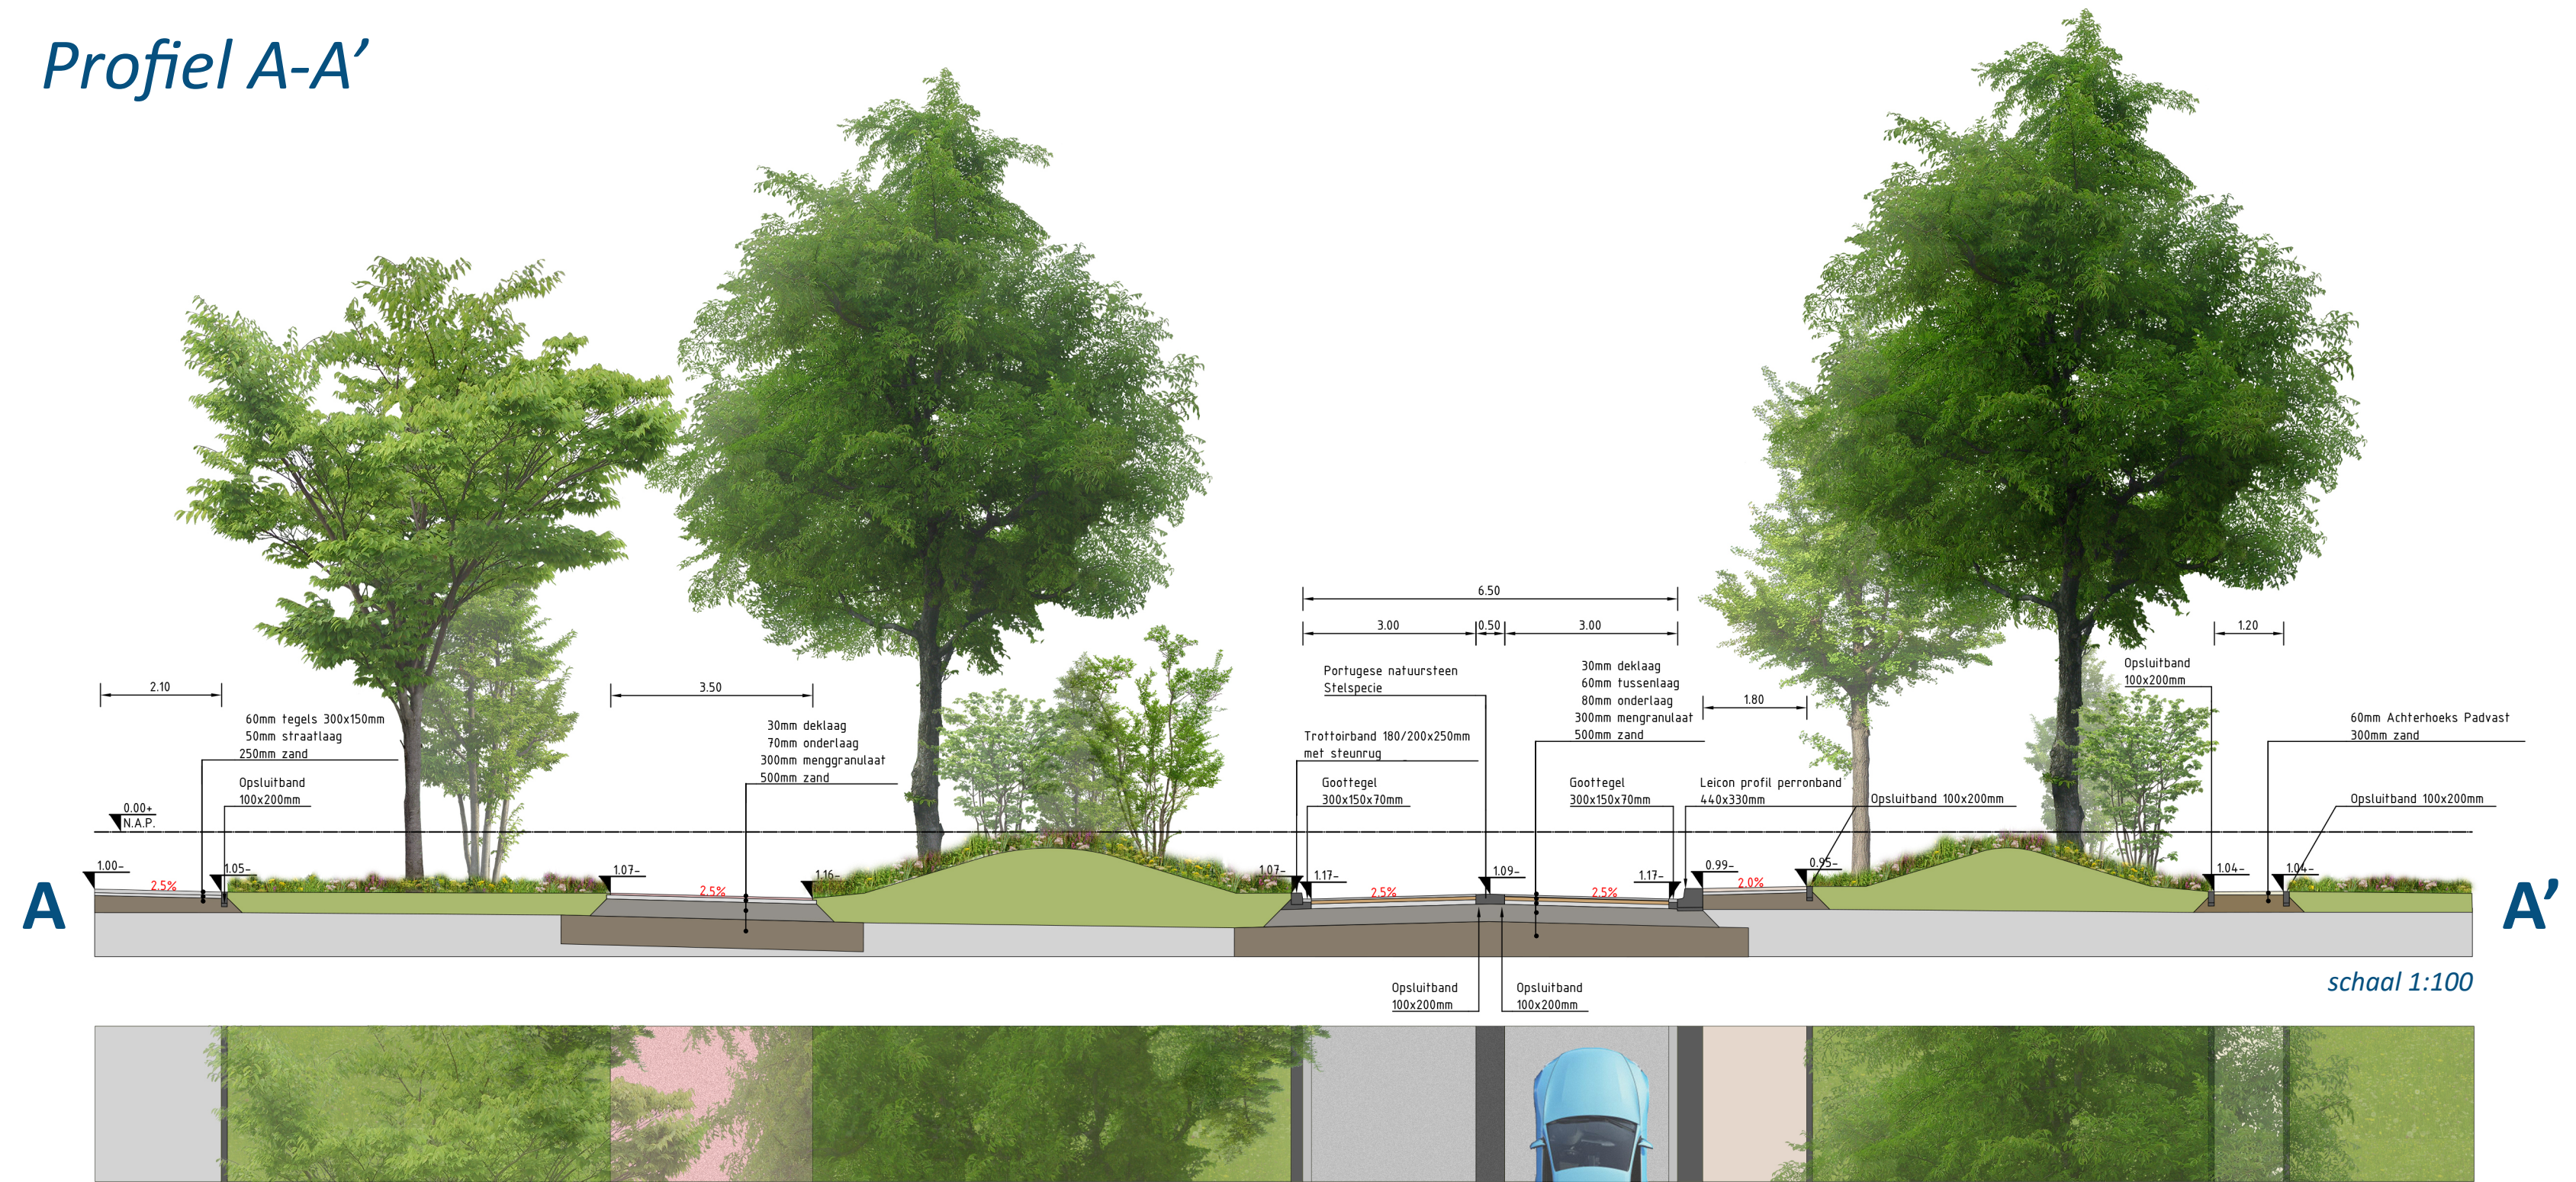

Legenda

- Asfalt, zwart
- Asfalt, Luminum pave
- Asfalt, rood
- Betontegels 150x300x60 mm
- Halfverharding, Achterhoeks Padvast
- Betonstraatstenen KF 210x105x80 mm - keperverband
- Betonstraatstenen KF 210x105x80 mm - elleboogverband
- Natuursteen keien
- Bloemenmengsel laag/middelhoog
- Lage heesters/struikenmix
- Vaste planten
- Verhogingen
- Inritbanden 800x180x500 mm
- Locatie ABR/bushalte
- Fietsstijl
- Locatie ondergrondse container
- Afvalbak en bank
- Drempel (asfalt)
- Lichtmast
- Bestaande te handhaven/verplante boom
- Boom 1e orde
- Meerstammige boom 1e orde
- Boom 2e orde
- Meerstammige boom 2e orde
- Meerstammige boom 3e orde
- Heester
- Faunatunnel
- Locatie dwarsprofiel

VERKEERSSTRUCTUUR DIEMEN ZUID

Presentatietekening Definitief ontwerp

www. 220507_AvB_PCS_0000_v4.0

opdrachtgever Gemeente Diemen

gemaakt 06-02-2023

status definitief

1:1000 10 m

0m 5m 10m 15m 20m 25m