

februari 2023

DEFINITIEF ONTWERP BEPLANTING EN VERBLIJFSPLEKKEN

INRICHTINGSPLAN OMGEVING VERKEERSSTRUCTUUR DIEMEN ZUID



BURO SANT EN CO
LANDSCHAPSARCHITECTUUR

INHOUD

1. INTRODUCTIE

1.1 DE OPGAVE	4
1.2 RUIMTELIJKE UITGANGSPUNTEN	5
1.3 RUIMTELIJK PRINCIPE	6
1.4 PRESENTATIE TEKENING DEFINITIEF ONTWERP	8

2. BEPLANTINGSPLAN

- SFEERIMPRESSIE PARKWEG OOGHOOGTE -	10
2.1 AMBITIE GROEN EN BIODIVERSITEIT	12
2.2 BESTAANDE BOMEN	14
2.3 NIEUWE BOMEN	16
2.4 ONDERBEGROEIING	22

3. VERBLIJFSPLEKKEN

- SFEERIMPRESSIE PARKWEG VOGELVLUCHT -	26
3.1 VLONDERS	28
3.2 SPEELAANLEIDINGEN	34
3.3 BUURTTUINTJE (OPTIONEEL)	38


I.1 DE OPGAVE

In 2020 is het aangepaste verkeersontwerp voor de huidige busbaan (Boven Rijkersloot) in Diemen-Zuid opgesteld. De aanleiding hiervan is de wens van de Gemeente Diemen om de verkeerssituatie in Diemen te verbeteren door onder andere de huidige busbaan open te stellen voor autoverkeer. De opgave voor Buro Sant en Co is om de aanpassing van de verkeersstructuur landschappelijk in te passen en een integraal inrichtingsontwerp op te stellen. Hierbij kan het gebied opgewaardeerd worden tot 'parkweg', waar naast verbeterde verkeersstromen groen- en verblijfskwaliteit centraal staan. Het plangebied voor het integraal inrichtingsontwerp is aangegeven op de afbeelding hiernaast.

In de uitgangspuntennotitie voor het integraal ontwerp zijn de volgende ambities voor het plangebied opgesteld:

- de parkzone wordt onderdeel van de groenstructuur van Diemen Zuid;
- en hiermee het visitekaartje van een Groen Diemen Zuid;
- een plek voor iedereen om te verblijven, verpozen, spelen, ontmoeten;
- verbinden en leefbaar maken van groen en water;
- parkachtige sfeer die wordt gecreëerd met losse karakteristieke bomen, kwalitatief landschappelijk groen, goede wandelroutes en ommetjes, mooie verblijfsplekken.


In aanvulling op het ontwerp van Aveco de Bondt voor de herinrichting van de infrastructuur, heeft Buro Sant en Co het beplantingsplan vormgegeven. De vlonders aan het water en enkele verblijfs- / speelplekken langs de nieuwe verkeersstructuur zijn tevens tot op DO-niveau ingericht.

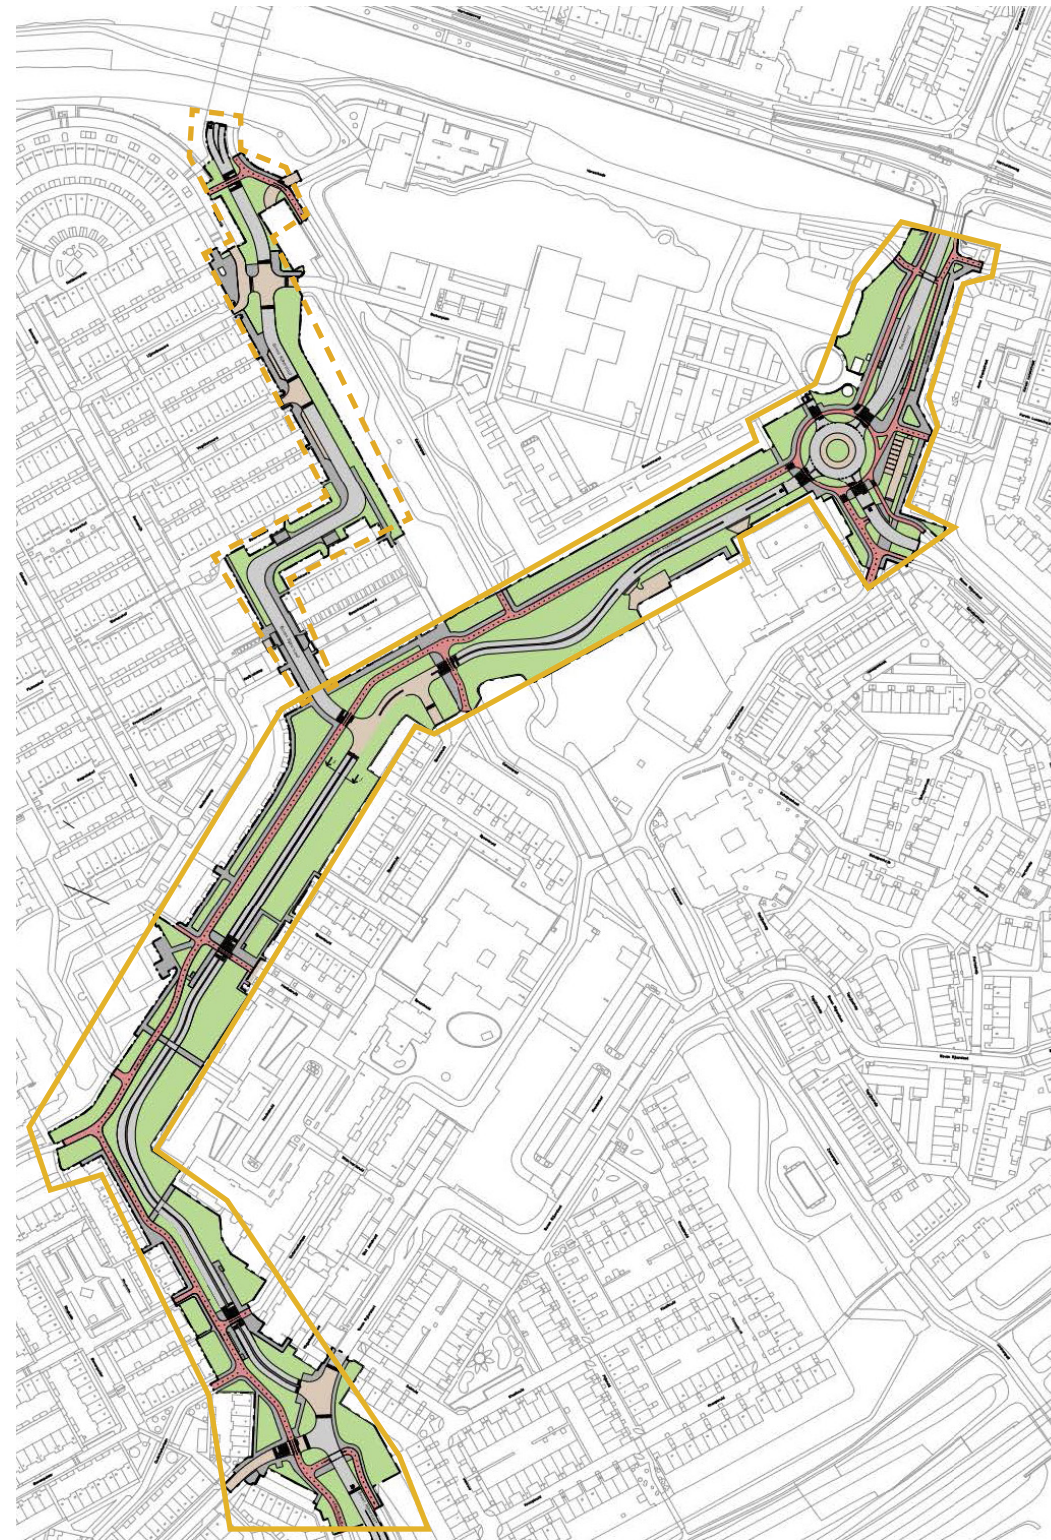


- Hoofdroute ontwerp
- - - Zijpoot ontwerp
(Venserbrug - Busbaan)




1.2 RUIMTELIJKE UITGANGSPUNTEN

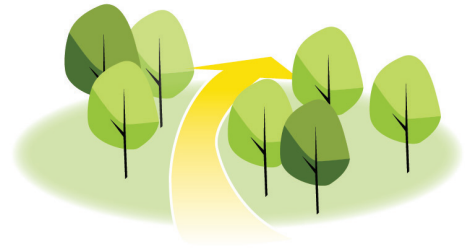

'parkzone met een weg erdoor'

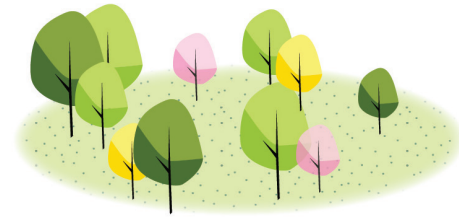

*losse strooiing van bomen;
geen (lange) lijnbeplanting*

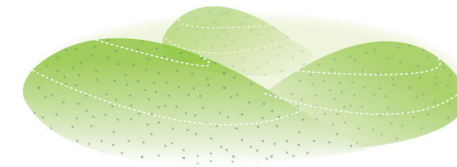


*glooiingen in het landschap
t.b.v. toekomstbomen*




*natuurinclusief;
verhogen biodiversiteit*



koppeling dwarsroutes

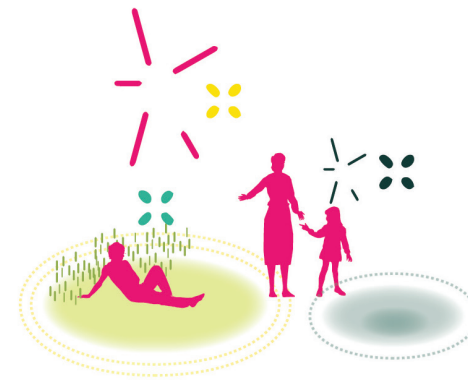


*groen en water beleefbaar;
aantrekkelijke verblijfsplekken*

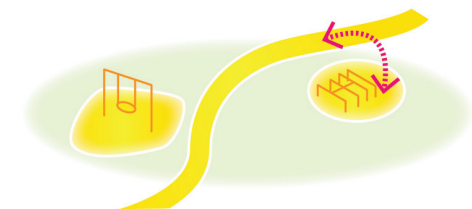


*speelplekken koppelen
aan routes*

1.3 RUIMTELIJK PRINCIPE

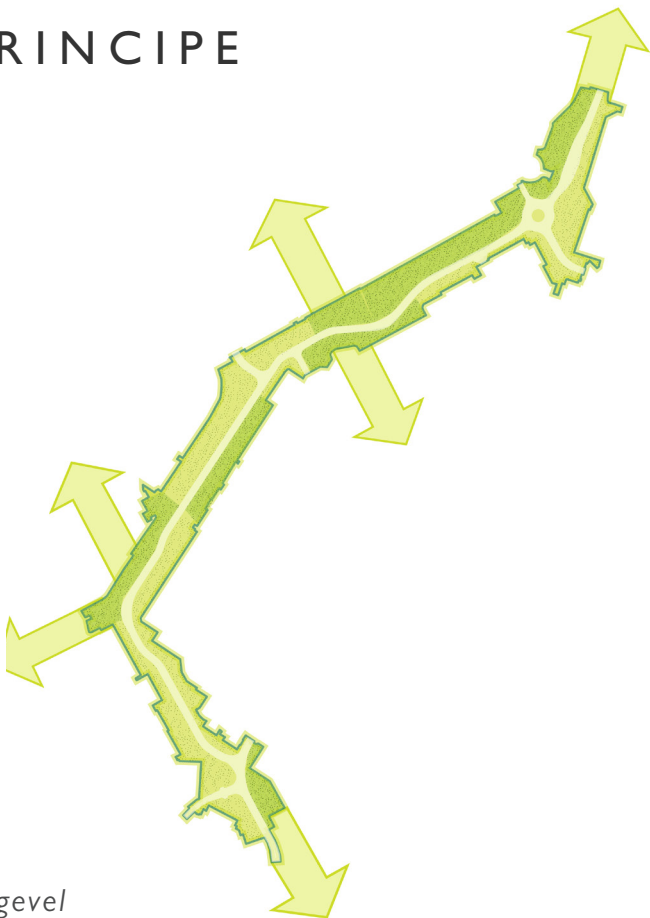


1 *gelaagde natuur van gevel tot gevel
- diversiteit in dichtheid*


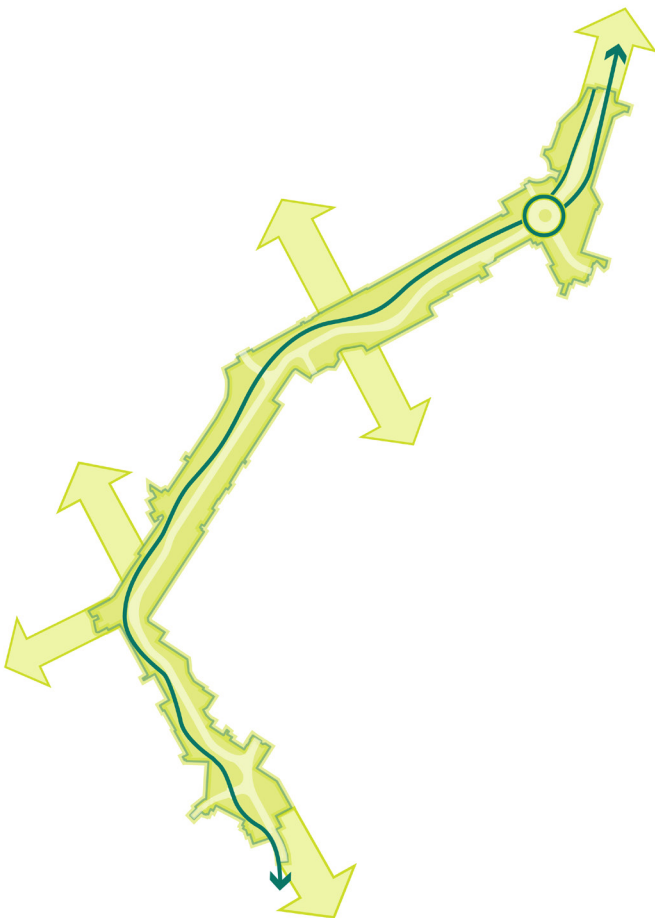


2 *slingerend fietspad*






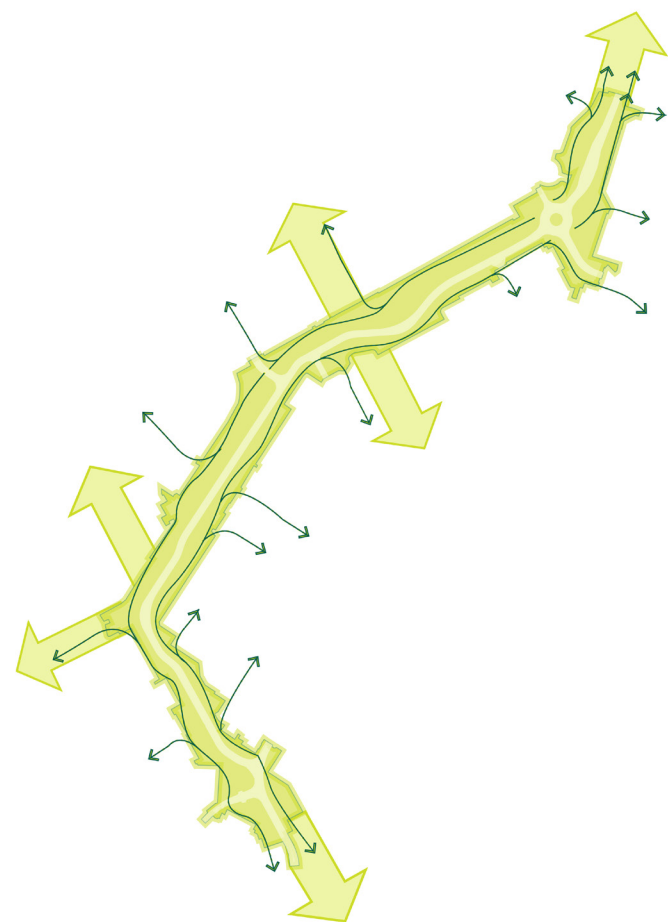

3 *fijnmazig netwerk voetpaden*

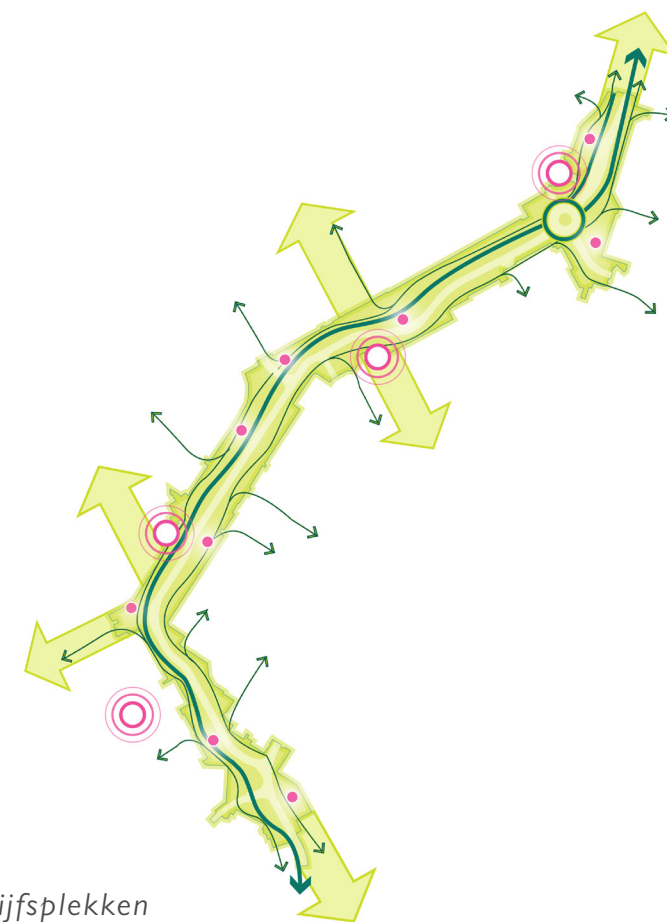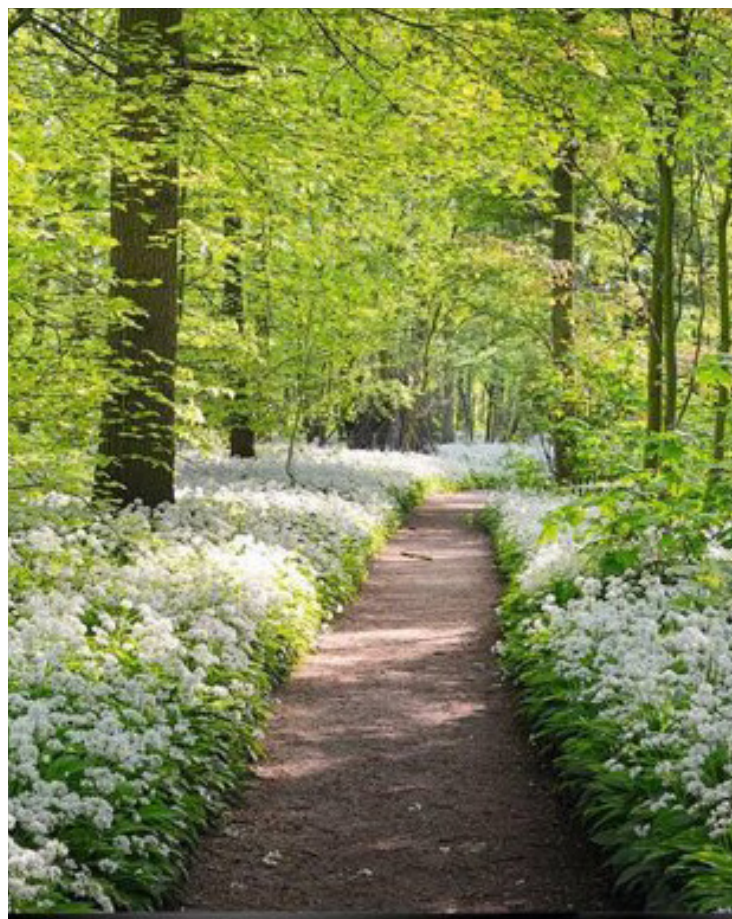

4 *ritme van grote speel / verblijfsplekken
& kleine speelaanleidingen langs het pad*

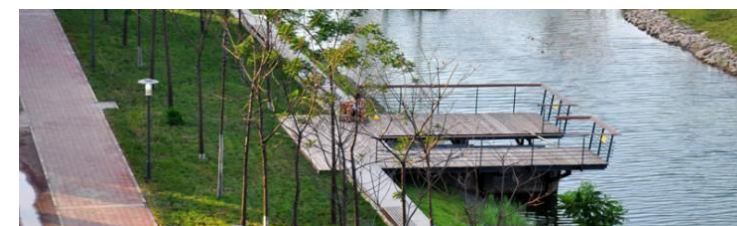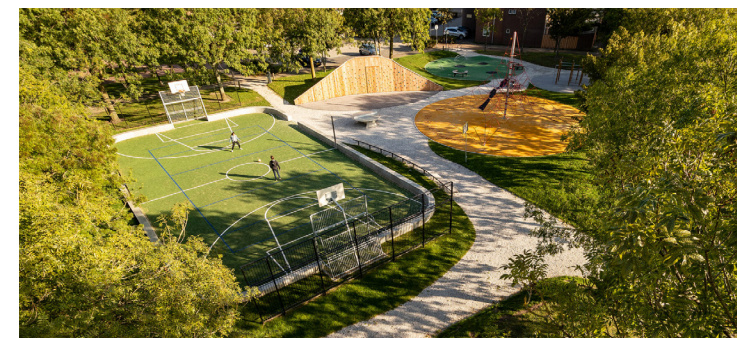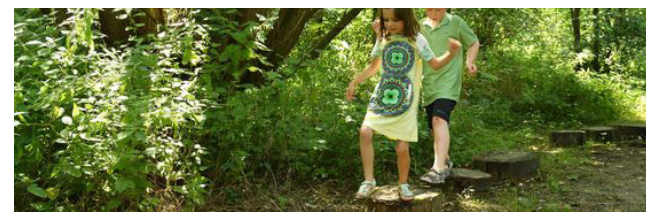

I.4 PRESENTATIE TEKENING DEFINITIEF ONTWERP





Legenda

- Asfalt, zwart
- Asfalt, Luminum pave
- Asfalt, rood
- Betontegel 150x300x60 mm
- Halfverharding, Achterhoeks Padvast
- Betonstraatstenen KF 210x105x80 mm - keperverband
- Betonstraatstenen KF 210x105x80 mm - elleboogverband
- Natuursteen keien
- Bloemenmengsel laag/middelhoog
- Lage heesters/struikenmix
- Vaste planten
- Verhogingen
- Inritbanden 800x180x500 mm
- Locatie ABRI/bushalte
- Fietsnietje
- Locatie ondergrondse container
- Afvalbak en bank
- Drempel (asfalt)
- Lichtmast
- Bestaande te handhaven/verplantte boom
- Boom 1e orde
- Meerstammige boom 1e orde
- Boom 2e orde
- Meerstammige boom 2e orde
- Meerstammige boom 3e orde
- Heester
- Faunatunnel
- Locatie dwarsprofiel



Gemeente
Diemen



Aveco
de Bondt


VERKEERSSTRUCTUUR DIEMEN ZUID

Presentatietekening Definitief ontwerp

versie	: 220057_AdB_POS_0000_v4.0
opdrachtgever	: Gemeente Diemen
gemeente	: Diemen
getekend	: 06-02-2023
status	: definitief



1:500 | A0 ext.

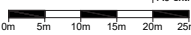

0m 5m 10m 15m 20m 25m



2.1 AMBITIE GROEN EN BIODIVERSITEIT

NATUURINCLUSIEF EN BIODIVERS

De gehele parkweg dient bij te dragen aan het vergroten van de groene longcapaciteit. Dit is niet alleen van belang voor klimaatadaptatie, dus het inperken van o.a. hittestress en waterproblemen, en waardevolle ecologie, maar ook voor de leefbaarheid voor bewoners en gebruikers.

De kracht van het groen zal zitten in de gelaagdheid en de afwisseling tussen open-dicht, droog-nat, rijke-arme grond, kortom een hoge variatie en diversiteit. De gelaagdheid van het groen zal bestaan uit een laag met kruidenmengsels, heesters (solitair en gegroepeerd) en een laag met bomen.






In het beplantingsplan wordt gestreefd naar een bosrijke biotoop. Echter zijn er ook delen meer open om enerzijds meer diversiteit te creëren en anderzijds vanwege de kabels en leidingen in de ondergrond. De variatie in open en dicht brengt een rijke variatie in zon- en schaduwminnende beplanting.

In groepen, door het bloemrijke kruidenmengsel, willen we stinzenplanten gaan toepassen. Stinzenplanten zijn vooral in het voorjaar bloeiende bol-, knol- en wortelstokgewasjes. Prachtige groepen met bloeiende bolgewasjes maken de parkweg straks tot een feest van beleving in de lente. Tot deze groep worden onder andere gerekend: soorten sneeuwkllokjes; soorten sterhyacinten; sneeuwroem; winterakoniet; wilde krokus; lenteklokje; bosanemoon; gele anemoon; vingerhelmbloem; holwortel; zomerklokje; wilde boshyacint; wilde narcis; dichtersnarcis; kievetsbloem; soorten vogelmelk; dubbele knolsteenbreek; lelietje-van-dalen en soorten aronskelk.

De nieuwe bomen zorgen voor meer variatie in het bomenbestand. Dit doen we door te werken met bomen van verschillende grootte en in enkel- en meerstem. Er zal worden gewerkt met hoofdzakelijk lokale (inheemse) boomsoorten en een enkele exoot. De bestaande bomen worden zoveel als mogelijk binnen het plangebied behouden. Als ze niet op hun bestaande plek kunnen blijven staan, bijvoorbeeld door het verleggen van de verkeersstructuur, zullen ze indien mogelijk (afhankelijk van soort en conditie) verplant worden binnen het plangebied.

Om meer nestelgelegenheid aan te kunnen bieden stellen we voor om vogelhuisjes in de bestaande bomen te plaatsen, wat tevens de beleving van het natuurinclusieve parklandschap voor de gebruikers versterkt.

Langs de halfverharde parkpaden komen houten stamschijven, waar de noodzakelijk gekapte bomen kunnen worden hergebruikt als stapstammen. Deze dienen tevens als schuilplaats/ nestgelegenheid voor insecten.

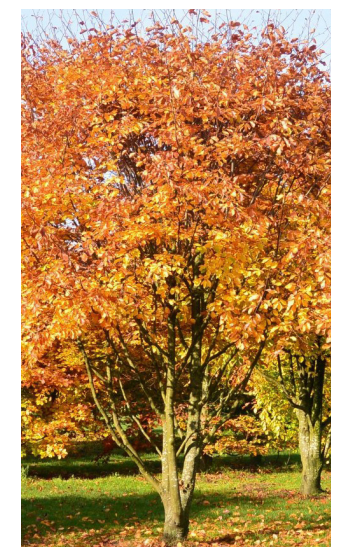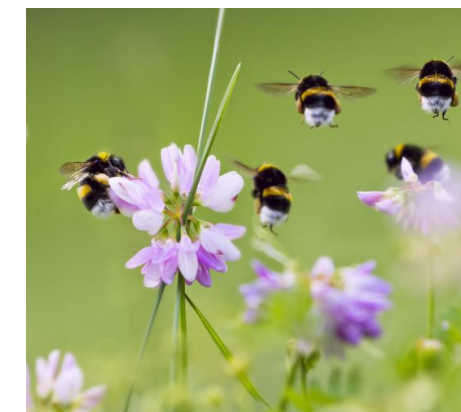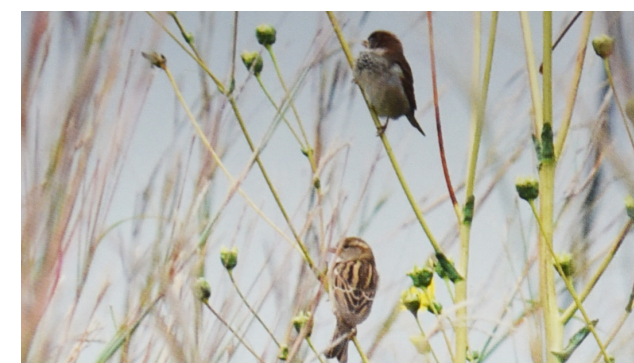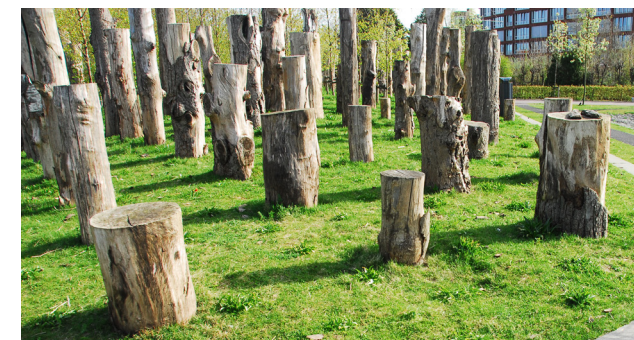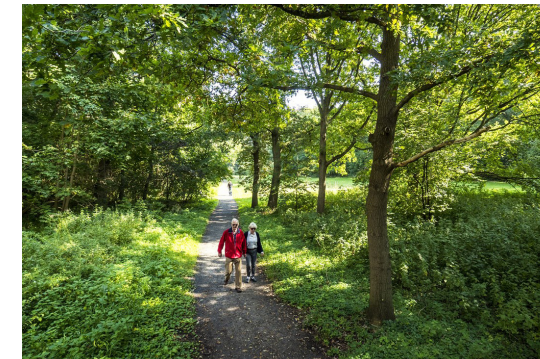

LEGENDA - Bestaande bomen

- | | |
|---|---|
|  | Bestaande boom - te verwijderen
i.v.m. positie nieuwe wegen |
|  | Bestaande boom - te verwijderen
i.v.m. slechte conditie |
|  | Bestaande boom - te verwijderen
i.v.m. dode boom |
|  | Bestaande boom - op snoeien
i.v.m. nieuwe wegen |
|  | Bestaande boom - te verplanten binnen
plangebied (boomnummer conform BEA) |
|  | Nieuwe locatie te verplanten boom |
|  | Bestaande boom - te behouden
<i> kroondiameter conform BoomEffectAnalyse</i> |
|  | Boomsoort te behouden boom |
|  | Boomsoort + nummer te verplanten boom (huidige locatie)
<i> nummer conform BoomEffectAnalyse</i> |
|  | Boomsoort + nummer te verplanten boom (nieuwe locatie)
<i> nummer conform BoomEffectAnalyse</i> |



2.2 BESTAANDE BOMEN

Door de ingreep van de nieuwe weg- en padenstructuur zullen bomen gekapt moeten worden, of verplant binnen het plangebied. Daarnaast is met de Boom Effect Analyse een afweging gemaakt om ook bomen met een slechte conditie te kappen en te vervangen voor een nieuw sortiment. Hierdoor is de geambieerde nieuwe sfeer van het ‘boslint’ goed te volbrengen. Op de plantekening bestaande bomen zijn de te kappen bomen aangegeven met een symbool, waarbij de reden tot kap is aangegeven. Daarnaast staan de verplanten bomen aangegeven, met de nieuw voorgestelde locatie.

De kaart is het beste leesbaar op A0 formaat, deze is als aparte plantekening bijgevoegd.

Bestaande bomen te behouden en/of verplanten:		Te kappen bomen:
Ac	Acer campestre	52 stuks (waarvan 1 niet in de BEA) Nummers conform BoomEffectAnalyse: 23, 24, 25, 43, 47, 54, 56, 57, 59, 62, 74, 76, 77, 79, 87, 88, 90, 91, 103, 112, 113, 122, 124, 136, 137, 138, 139, 140, 150, 151, 158, 159, 160, 172, 173, 174, 175, 176, 177, 181, 182, 184, 190, 193, 196, 204, 215, 258, 260, 261, 262
Ag	Alnus glutinosa	
Ah	Aesculus hippocastanum	
An	Aesculus hippocastanum	
As	Alnus x spaethii ‘Spaeth’	
Beu	Betula utilis ‘Jacquemontii’	
Cc	Corylus colurna	
Cm	Crataegus monogyna	
Cmp	Crataegus x media ‘Paul’s Scarlet’	
Fe	Fraxinus excelsior	
Fo	Fraxinus ornus ‘Mecsek’ (* 8 stuks verplanten)	
Gb	Ginkgo biloba (* 3 stuks verplanten)	
Md	Malus domestica	
Lt	Liriodendron tulipifera	
Pc	Populus canadensis ‘Robusta’	
Pcm	Populus x canescens ‘De Moffart’	
Ph	Platanus hispanica (* 16 stuks verplanten)	
Pn	Populus nigra Italica	
Pp	Prunus padus	
Pw	Prunus padus ‘Wateri’	
Qc	Quercus cerris	
Qp	Quercus palustris	
Rp	Robinia pseudoacacia	
Sa	Salix alba	
Sc	Salix Chrysocoma	
Tc	Tilia cordata	
Te	Tilia x europaea ‘Euchlora’	
Qr	Quercus robur	

NB. Enkele bomen staan niet in de BoomEffectAnalyse, maar wel op de ingemeten situatie. Hiervan zijn bij ons geen soortnamen bekend.

LEGENDA - Nieuwe bomen

- 

Bestaande boom - te verwijderen
i.v.m. positie nieuwe wegen
- 

Bestaande boom - te verwijderen
i.v.m. slechte conditie
- 

Bestaande boom - te verwijderen
i.v.m. dode boom
- 

Bestaande boom - op snoeien
i.v.m. nieuwe wegen
- 

Bestaande boom - te verplanten
binnen plangebied
- 

Nieuwe locatie te verplanten boom
- 

Bestaande boom - te behouden
kroon diameter conform BoomEffectAnalyse
- 

Nieuwe boom - 1e grootte enkelstam
voorstel aanplantmaat 20-25
- 

Nieuwe boom - 1e grootte meerstammig
voorstel aanplantmaat 450-500
- 

Nieuwe boom - 2e grootte enkelstam
voorstel aanplantmaat 20-25
- 

Nieuwe boom - 2e grootte meerstammig
voorstel aanplantmaat 450-500
- 


Nieuwe boom - 3e grootte meerstammig
voorstel aanplantmaat 450-500
- 

Heester (voorstel aanplantmaat 150-200)
- 

Soortnaam nieuwe boom (zie soortenlijst)
- 

Ophogen ter plaatse van nieuwe bomen
- 

Toekomstboom groter aan te planten
Voorstel: enkelstam 40-45, meerstam 800-900

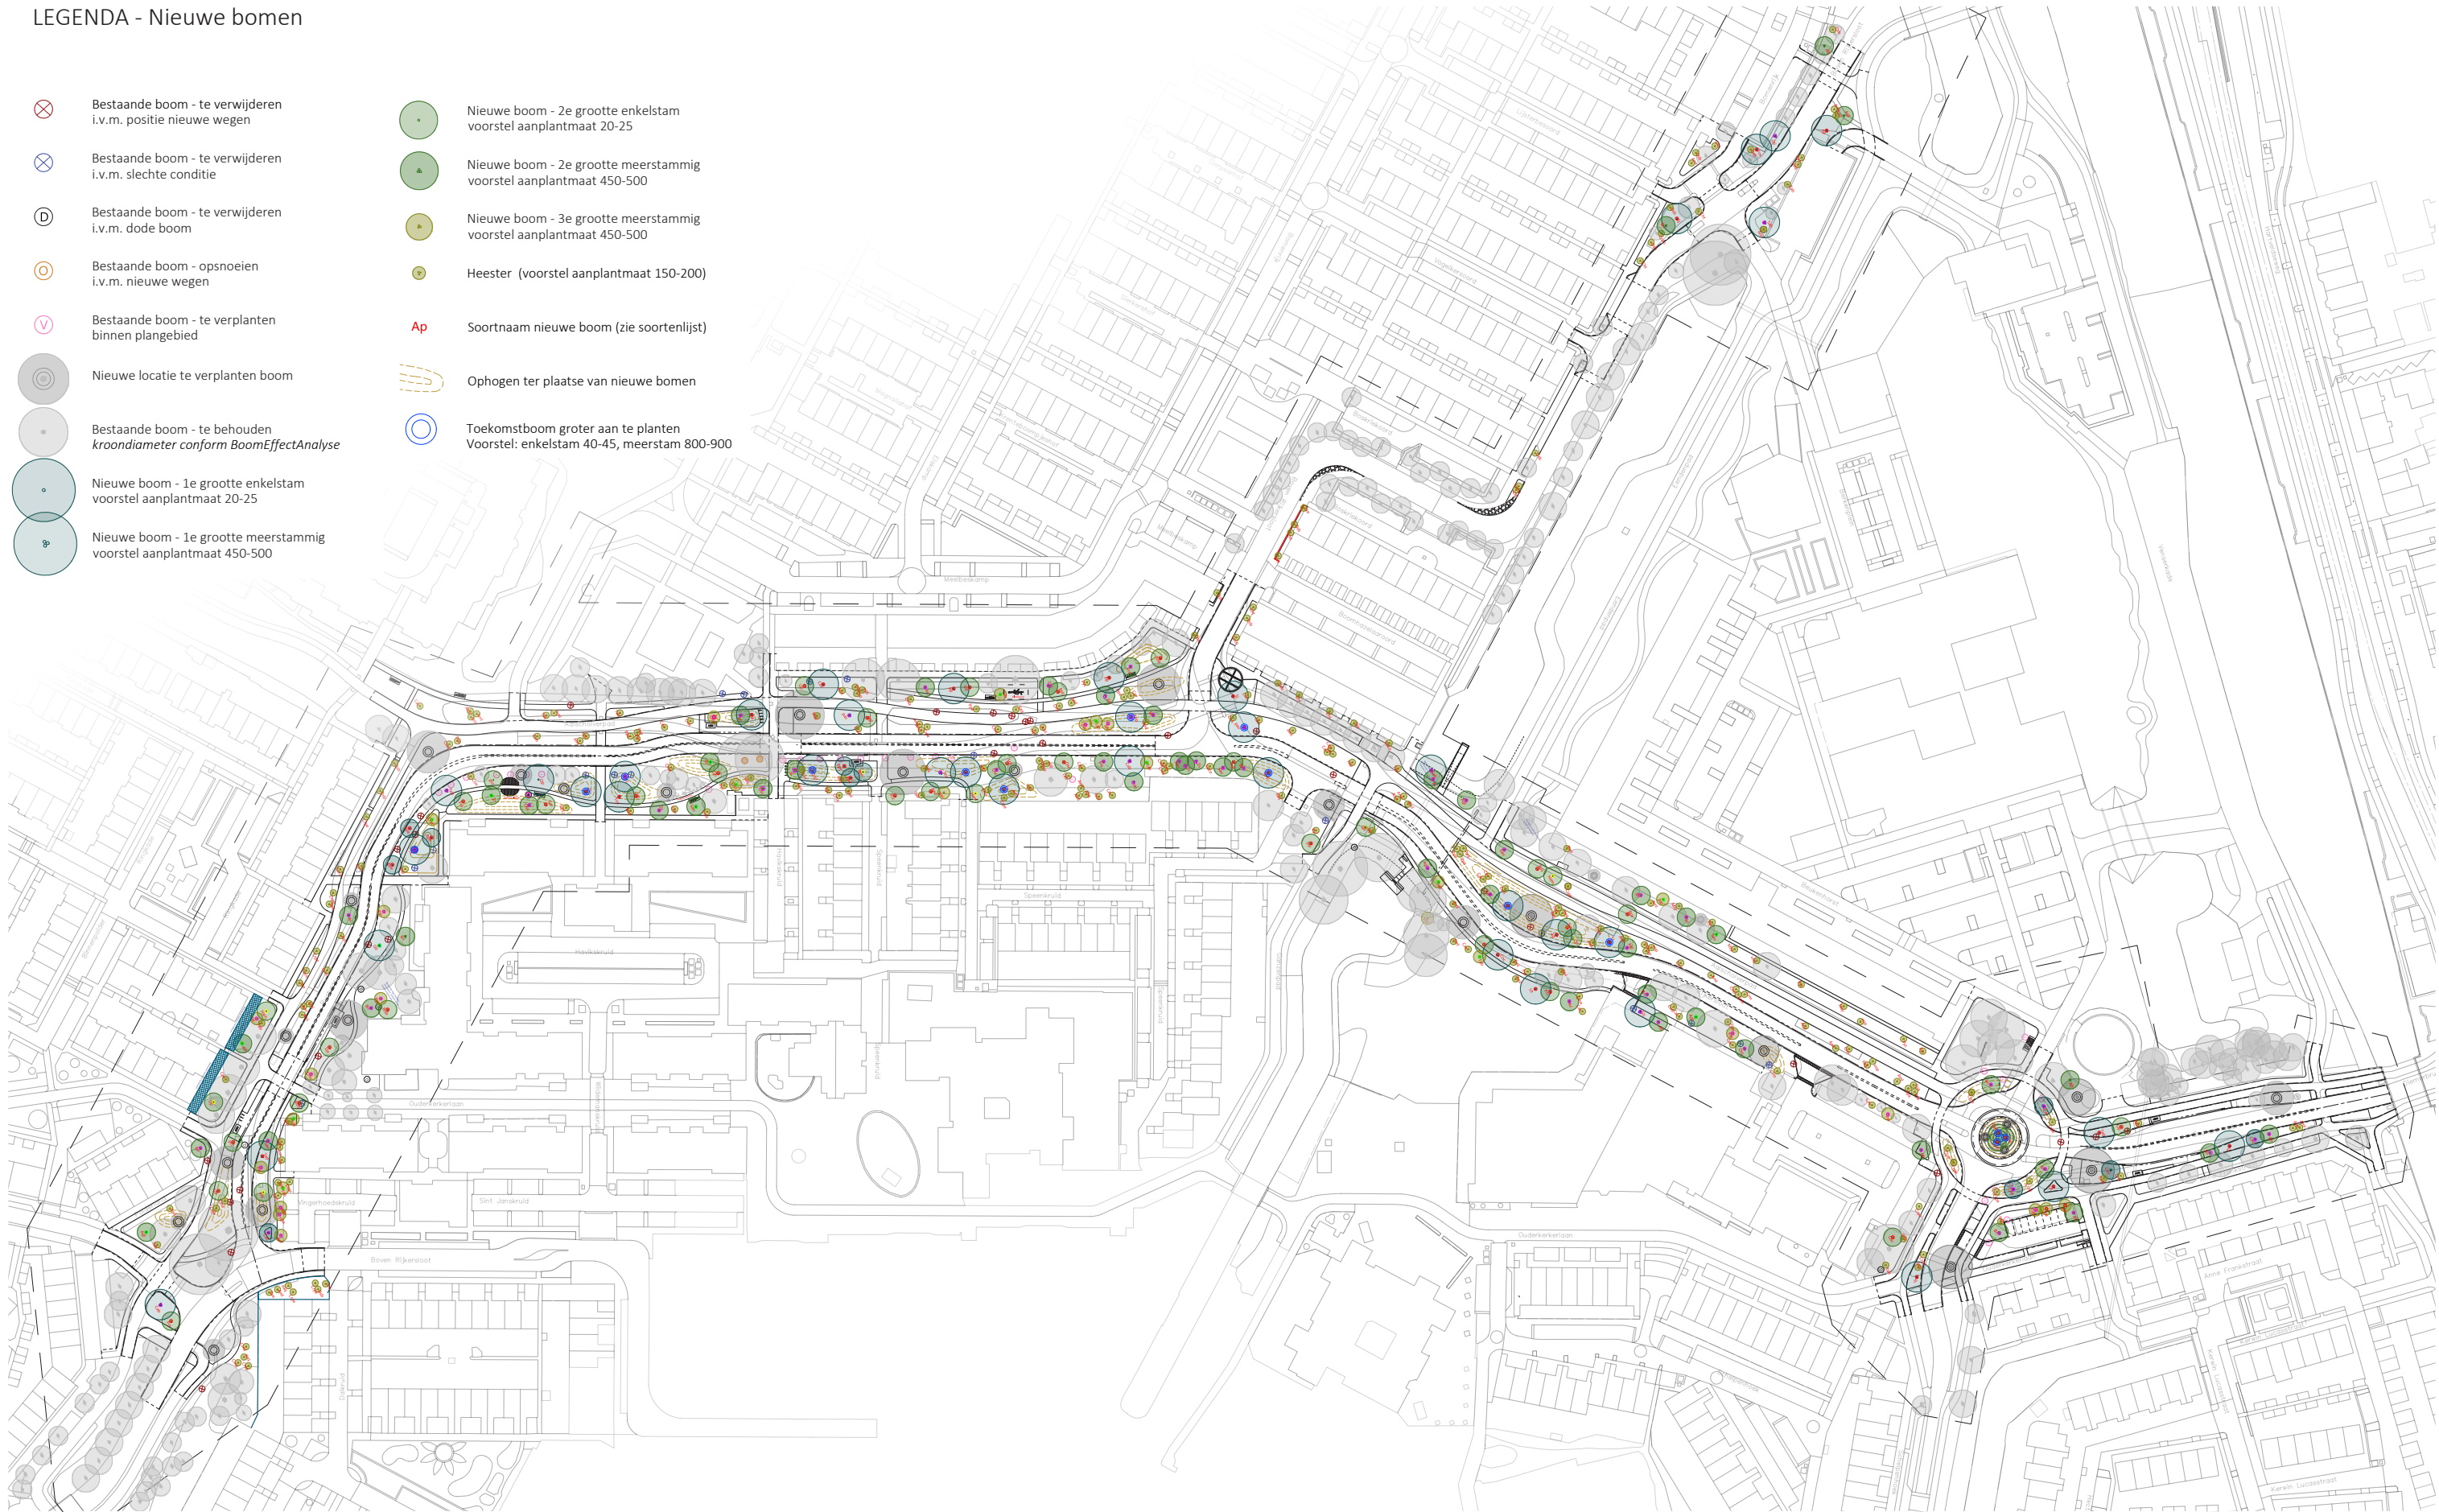

2.3 NIEUWE BOMEN

Door de Parkweg gestrooid komen bloeiende en besdragende heesters in zowel kleine groepen geplaatst als solitair. De heesters variëren van lage struikvormige heesters tot hogere meerstammigen. De heestergroepjes vormen een eigen ecologische biotoop en zijn uitermate geschikt als fourageer- en rustplek voor fauna.

Om de landschappelijke beleving en de ecologische diversiteit zo optimaal als mogelijk te krijgen wordt er een grote diversiteit aan boomsoorten passend in het Nederlandse landschap toegepast. Naast een diversiteit in soorten willen we tevens een variatie brengen in stam (enkelstam of meerstam) en in opkroonhoogte (zowel beveerd als opgekroond). Een aantal bomen zijn zeer geschikt als waardplant voor insecten als bijen (bijvoorbeeld de linde en de esdoorn). Er worden tevens bomen geplant met eetbare vruchten als de walnoot en de tamme kastanje. Bomen die tegen ‘natte voeten’ kunnen zoals de els en de wilg worden dicht bij het water geplant.

De kaart met soort aanduidingen is het beste leesbaar op A0 formaat, deze is als aparte plantekening bijgevoegd.

BOOM 1E GROOTTE (> 15M)

Ap	Acer pseodoplatanus 'Negenia' / 25 - 30 m hoog
Bpe	Betula pendula / 15-20m hoog
Cab	Carpinus betulus
Cau	Celtis australis / 15-20 m hoog
Cs	Castanea sativa / 25 - 30 m hoog
Coc	Corylus columna / 15-20 m hoog
Gti	Gleditsia triacanthos 'Inermis'/ 15-20 m hoog
Pav	Prunus avium / 15-20 m hoog
Qp	Quercus petraea / 25-30 m hoog
Qup	Quercus phellos / 15-20m hoog
Sab	Salix alba 'Belders' / 20-25 m hoog
Sj	Styphnolobium japonicum / 15-18m hoog
Tc	Tilia cordata / 20-25 m hoog
Tos	Toona sinensis / 15-120 m hoog
Tt	Tilia tomentosa / 20-30 m hoog
Tep	Tilia europaea 'Palida' 20-30 m hoog
Um	Ulmus 'Rebona' / 15-20 m hoog
Ut	Ulmus Triumph / 15-18m hoog

BOOM 2E GROOTTE (10-15M)

Ac	Acer campestre / 10-12 m hoog
Afr	Acer freemanii / 12-15 m hoog
AgL	Alnus glutinosa 'Laciniata' / 15-18 m hoog
Bpz	Betula pendula 'Zwitsers Glorie' / 10-15 m hoog
Bn	Betula nigra 10-15 m hoog
Fra	Fraxinus americana 'skyline' / 10-13 m hoog
Ham	Halesia monticola 15 m hoog
Osc	Ostrya carpinifolia / 14-18 m hoog
Qh	Quercus hispanica 'Wageningen' / 8-12 m hoog
Rob	Robinia pseudoacacis 'Frisia' / 10-15 m hoog
Sor	Sorbus aria / 15-20 m hoog
Sau	Sorbus aucuparia / 10-15 m hoog
Up	Ulmus "Sapporo Autumn Gold" / 12-15 m hoog
Zs	Zelkova serrata / 10-12m hoog
Pcc	Pyrus calleriana 'Chanticleer' / 10-12 m hoog
Gym	Gymnocladus dioicus (10-15 m)

SOLITAIRE HEESTERS / KLEINE BOMEN (2-10M)

Aml	Amelanchier lamarckii / 6-9 m hoog
Cht	Choisya ternata 2 m
Cma	Cornus mas / 5-6 m hoog
Cav	Corylus avellana / 5-7 m hoog
Coco	Cotinus coggigria (groene cotinus) 6 m
Crm	Crataegus monogyna / 6-8 m hoog
Crpe	Crataegus persimilis 'Splendens' 6-8 m
Ilaq	Ilex aquifolium / 8-9 m hoog
Ilve	Ilex verticilata
Msy	Malus sylvestris / 7-9 m hoog
Ppa	Prunus padus / 8-10 m hoog
Pyc	Pyrus communis / 6-10 m hoog
Par	Parotia persica / 6-10 m hoog
Osb	Osmanthus burkwoodii 2.5 m
Tab	Taxus baccata / 5-8 m hoog
Vop	Viburnum opulus / 2-3 m hoog

BOOMVORM

- Boom enkelstam opgekroond
- Boom enkelstam beveerd
- Boom meerstammig opgekroond
- Boom meerstammig beveerd



Acer pseudoplatanus
'Negenia'



Betula pendula



Carpinus betulus



Castanea sativa



Celtis australis



Corylus colurna




Gleditsia triacanthos
'Inermis'



Prunus avium



Quercus petraea

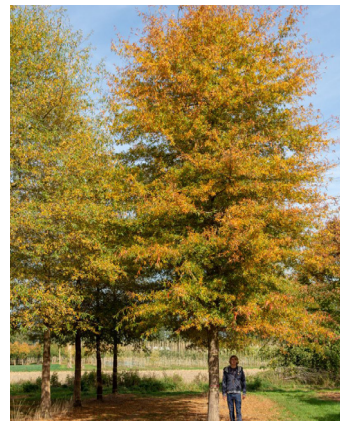

Quercus phellos



Salix alba 'Belders'



Styphnolobium japonicum



Tilia cordata



Toona sinensis




Tilia tomentosa



Tilia europaea 'Pallida'



Ulmus 'Rebona'

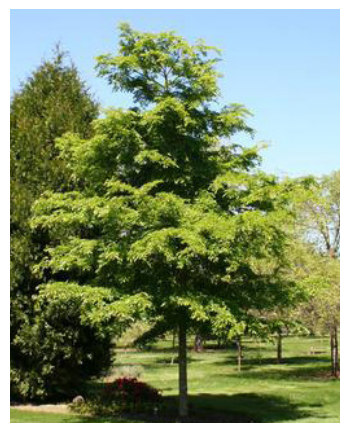

Ulmus Triumph



Acer campestre



Alnus freemanii



Alnus glutinosa 'Laciniata'




Betula pendula
'Zwitser's glorie'



Betula nigra



Fraxinus americana
'Skyline'

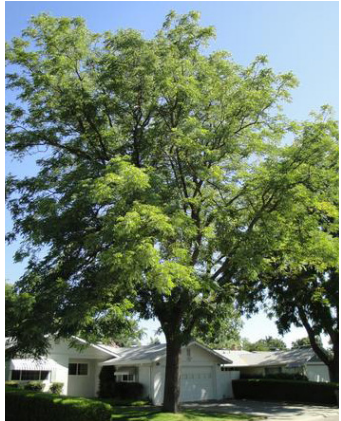

Gymnocladus dioica



Halesia monticola



Ostrya carpinifolia



Pyrus calleryana
'Chanticleer'



Quercus hispanica
'Wageningen'



Robinia pseudoacacia
'Frisia'



Sorbus aria



Sorbus aucuparia



Ulmus 'Sapporo Autumn
Gold'



Zelkova serrata



Amelanchier lamarckii



Choisya ternata



Cornus mas



Corylus avellana



Cotinus coggygia



Crataegus monoqyna



Crataegus persimillis
'Splendens'



Ilex aquifolium



Ilex verticillata



Malus sylvestris



Osmanthus burkwoodii



Prunus padus



Pyrus communis



Parrotia persica



Taxus baccata



Viburnum opulus



2.4 ONDERBEGROEIING

Bloemrijk kruidenmengsel

De kruidenlaag wordt zeer divers en zal met name bestaan uit inheemse kale soorten. Met kruidenspecialist Cruydt-Hoeck hebben wij samengewerkt om tot een mengsel te komen die past bij de sfeer van het ‘boslint’. Er is een onderscheid gemaakt tussen plekken waar veel schaduw is door bomen en gebouwen, en plekken die meer zonrijk zijn met weinig tot geen bomen. De mengsels zullen laag tot middenhoog zijn afhankelijk van de aanwezige ruimte tussen de paden en wegen.

De kruidenmengsels zullen maximaal 1x per jaar worden gemaaid waarbij het maaisel wordt afgevoerd

om vergrassing te voorkomen. Langs de wegen, fietspaden en hoofdvoetpaden zal een zone van 0.5 meter frequenter gemaaid worden om overhangen tegen te gaan en een gestileerd totaalbeeld te krijgen. Langs de informele voetpaden gebeurt dit niet.

De mengsels zullen bestaan uit vroeg, midden en laatbloeiers om de seizoenbeleving optimaal te maken. In de winter vormen de zaaddozen en de texturen van de planten en grassen een prachtig wintersilhouet. Er zijn daarnaast enkele soorten die verwijzen naar straatnamen uit de aanliggende Kruidenwijk, waarmee een leuke verbinding gemaakt wordt met de buurt.

Vaste planten

Op de rotonde, een belangrijk oriëntatiepunt in de parkweg, komen bloeiende vaste planten en siergrassen zoals bij de rotonde op de Ouddiemerlaan. Deze planten sluiten aan bij het beeld van de bloemrijke graslanden. De vaste planten zorgen voor een extra attentiewaarde op dit belangrijke punt in de as.

Een aantal plantvakken rondom de rotonde worden ingericht met lage heesters, met mooie bloeiperiodes. Dit zijn deels smalle vakken waar grassen lastig groeien. Tevens worden er gemengde hagen ingepast rondom de parkeerplaats naast de rotonde, en voor de woningen aan de Ouderkerkerlaan.

Ook de zijstraat vanaf de Venserbrug wordt ingericht met lage heesters. Hier gaat het om enkele plantvakken, waarvan een groot deel smalle vakken langs de blinde gevels zijn. Hier wordt een eenduidige beplantingmix voorgesteld met robuuste beplanting zodat deze lang op niveau blijft.

LEGENDA - Onderbegroeiing



Vaste planten (mix A) (natuurlijk mixen niet te grote groepen)
15% Sesleria autumnalis (met name in rand), Verbena bonatiensis 3 % (los gestrooid door mix), amsonia hubrichtii, 2% coreopsis tripteris (los gestrooid per 1 stuk niet in de randen), 10% Helenium rubinzweg, 10% persicaria amplexicaulis 'Rosea', 10% Echinops ritro 'Veitch Blue', 10% rudbeckia fulgida 'Goldsturm', 10% Echinacea pallida, 10% anaphalis margaritacea , 5% Calamintha nepeta (in rand), 5% Sanguisorba chocola tip, 5% Cenolophium denudatum, 5% Hemerocallis citria



Haagbeplanting (mix B) gemengde haag: Fagus sylvatica 50%, acer campestre 25%, carpinus netulus 25%



Lage heesters / struiken (mix C) Sesleria autumnalis (50%) basisbeplanting, 20% Lonicera nitida (per 3 stuks), 10% Clethra alnifolia (per 3 stuks), 10% Hedera helix arborescens (per stuk), 10% Mahonia eurybracteata 'soft caress' (per stuk)



Bloemrijk grasland - half schaduwmix (mix D)



Bloemrijk grasland - zon mix (mix E)



Gazon (bestaande situatie handhaven)



Stinzen in kruidlaag (soorten n.t.b. met Cruidthoeck)
Voorjaar- en najaarbloeiers



Bestaande boom



Nieuwe boom - enkelstam



Nieuwe boom - meerstammig



Ophogen ter plaatse van nieuwe bomen

VASTE PLANTEN (MIX A)



15% *Sesleria autumnalis*
(met name in de rand)




10% *Helenium rubinzweg*



10% *Persicaria amplexicaulis* 'Rosea'



10% *Echinops ritro* 'Veitch Blue'

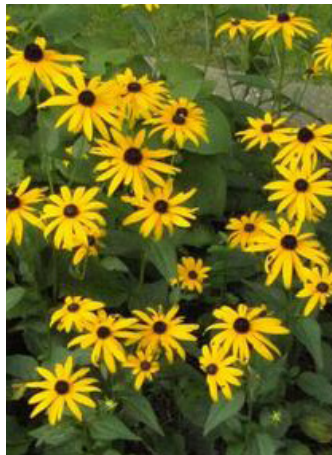


10% *Rudbeckia fulgida* 'Goldsturm'




10% *Echinacea pallida*



10% *Anaphalis margaritacea*

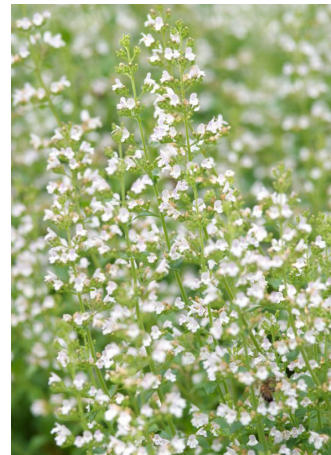


5% *Calamintha nepeta*
(in rand)

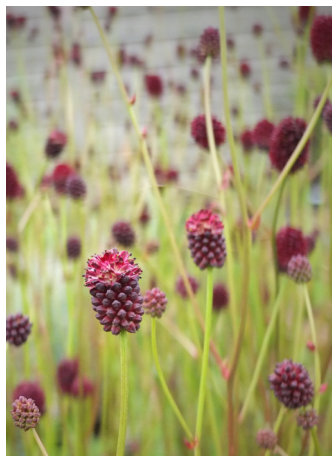


5% *Sanguisorba chocola tip*




5% *Cenolophium denudatum*

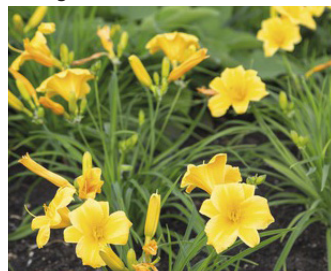

5% *Hemerocallis citria*

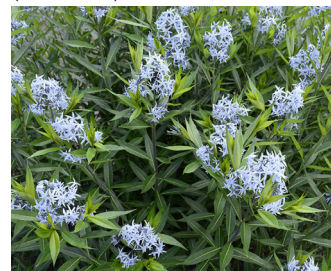

2% *Amsonia hubrichtii*

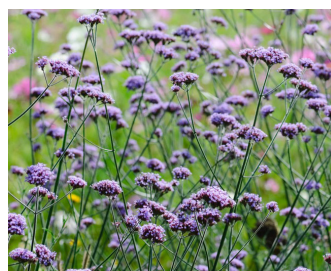

3% *Verbena bonariensis*
(los gestrooid door mix)



2% *Coreopsis tripteris*
(los gestrooid per 1 stuk, niet in de randen)


HAAGBEPLANTING (MIX B)



Fagus sylvatica



Carpinus betulus

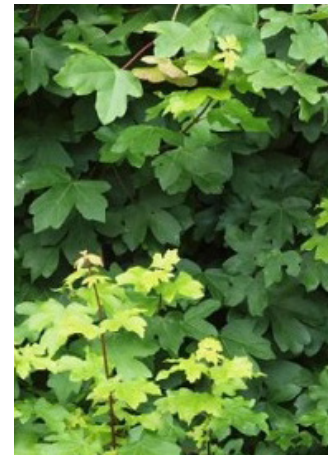

Acer campestre


LAGE HEESTERS (MIX C)



50% *Sesleria autumnalis*, basisbeplanting



20% *Lonicera nitida*
(per 3 stuks)

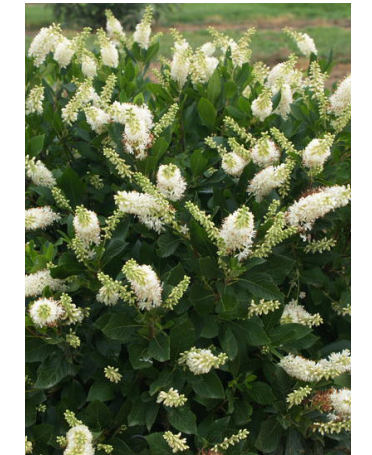

10% *Chetra alnifolia*
(per 3 stuks)



10% *Hedera helix arborescens* (per stuk)



10% *Mahonia eurybracteata* 'soft caress' (per stuk)

KRUIDENMENGSEL HALFSCHADUW



bloemrijk kruidenmengsel bosrijk
(Cruydt-Hoeck speciaal mengsel)

WETENSCHAPPELIJKE NAAM	NEDERLANDSE NAAM
Allaria periolata	Look-zonder-look
Aquilegia vulgaris	Wilde akelei
Barbarea vulgaris	Gewoon barbarakruid
Campanula trachelium	Ruig klokje
Chelidonium majus	Stinkende gouwe
Crepis capillaris	Klein streepzaad
Digitalis purpurea *	Vingerhoedskruid
Filipendula ulmaria	Moerasspirea
Geranium robertianum	Robertskruid
Geum urbanum	Geel nagelkruid
Glebionis segetum	Gele ganzenbloem
Hieracium sectie Tridentata *	Stijf havikskruid
Lamium purpureum	Paarse dovenetel
Matricaria chamomilla	Echte kamille
Myosotis sylvatica	Bosvergeet-mij-nietje
Prunella vulgaris	Gewone brunel
Scrophularia nodosa	Knopig helmkruid
Silene dioica	Dagkoekoeksbloem
Stachys sylvatica	Bosandoorn
Teucrium scorodonia	Valse salie
Torilis japonica	Heggendoornzaad
Veronica chamaedrys	Gewone ereprijs
Vicia cracca	Vogelwikke

* Deze soorten komen voor in de omliggende straatnamen

KRUIDENMENGSEL ZON



bloemrijk kruidenmengsel op open plekken met geen
tot weinig bomen
(Cruydt-Hoeck speciaal mengsel)

WETENSCHAPPELIJKE NAAM	NEDERLANDSE NAAM
Achillea millefolium	Duizendblad
Barbarea vulgaris	Gewoon barbarakruid
Campanula rapunculoides	Akkerklokje
Cardamine pratensis	Pinksterbloem
Carum carvi *	Karwij
Centaurea jacea *	Knoopkruid
Crepis capillaris	Klein streepzaad
Glebionis segetum	Gele ganzenbloem
Hypericum perforatum *	Sint-Janskruid
Leucanthemum vulgare	Gewone margriet
Lotus corniculatus var. corniculatus	Gewone rolklaver
Matricaria chamomilla	Echte kamille
Misopates orontium	Akkerleeuwenbek
Papaver rhoeas	Grote klapproos
Plantago lanceolata	Smalle weegbree
Prunella vulgaris	Gewone brunel
Pulsatilla vulgaris *	Wildemanskruid
Rhinanthus angustifolius	Grote ratelaar
Silene dioica	Dagkoekoeksbloem
Trifolium pratense	Rode klaver
Vicia cracca	Vogelwikke

* Deze soorten komen voor in de omliggende straatnamen





3.1 VLONDERS

Ter hoogte van het Eendenpad en Ganzenpad willen we de kans benutten om meer verbinding te zoeken met het water. Aan beide zijden van de Parkweg wordt een vlonderpartij aan of op het water ontwikkeld om dichtbij het water te kunnen verblijven.

Aan de zuidkant is een mooie plek om over het water uit te kijken. Hier stellen we een vlonder voor waarbij je op de rand van de oever op een ontspannen manier kan zitten of liggen dichtbij het water, in de zon. Langs het pad aan de bovenzijde van het talud ligt een vlonderplateau met een geïntegreerd zitelement. Hier is voldoende ruimte voor rolstoelgebruikers om te verblijven langs het water.


Aan de noordzijde heb je ver uitzicht over het water. Hier willen we in de vorm van een brede steiger een plek maken waar je uitzicht over de waterpartij hebt. Ook kan de plek goed functioneren als visplek. De vlonder loopt licht af richting het water waardoor deze tevens rolstoeltoegankelijk is. Door het hoogteverschil met het water is een opstaand houten randje opgenomen voor de veiligheid. De vlonder loopt verder door in het water, waarbij men de natuurvriendelijke oever met waterplanten doorkruist.

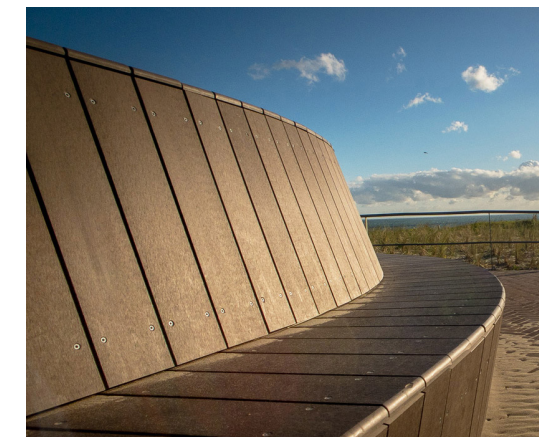


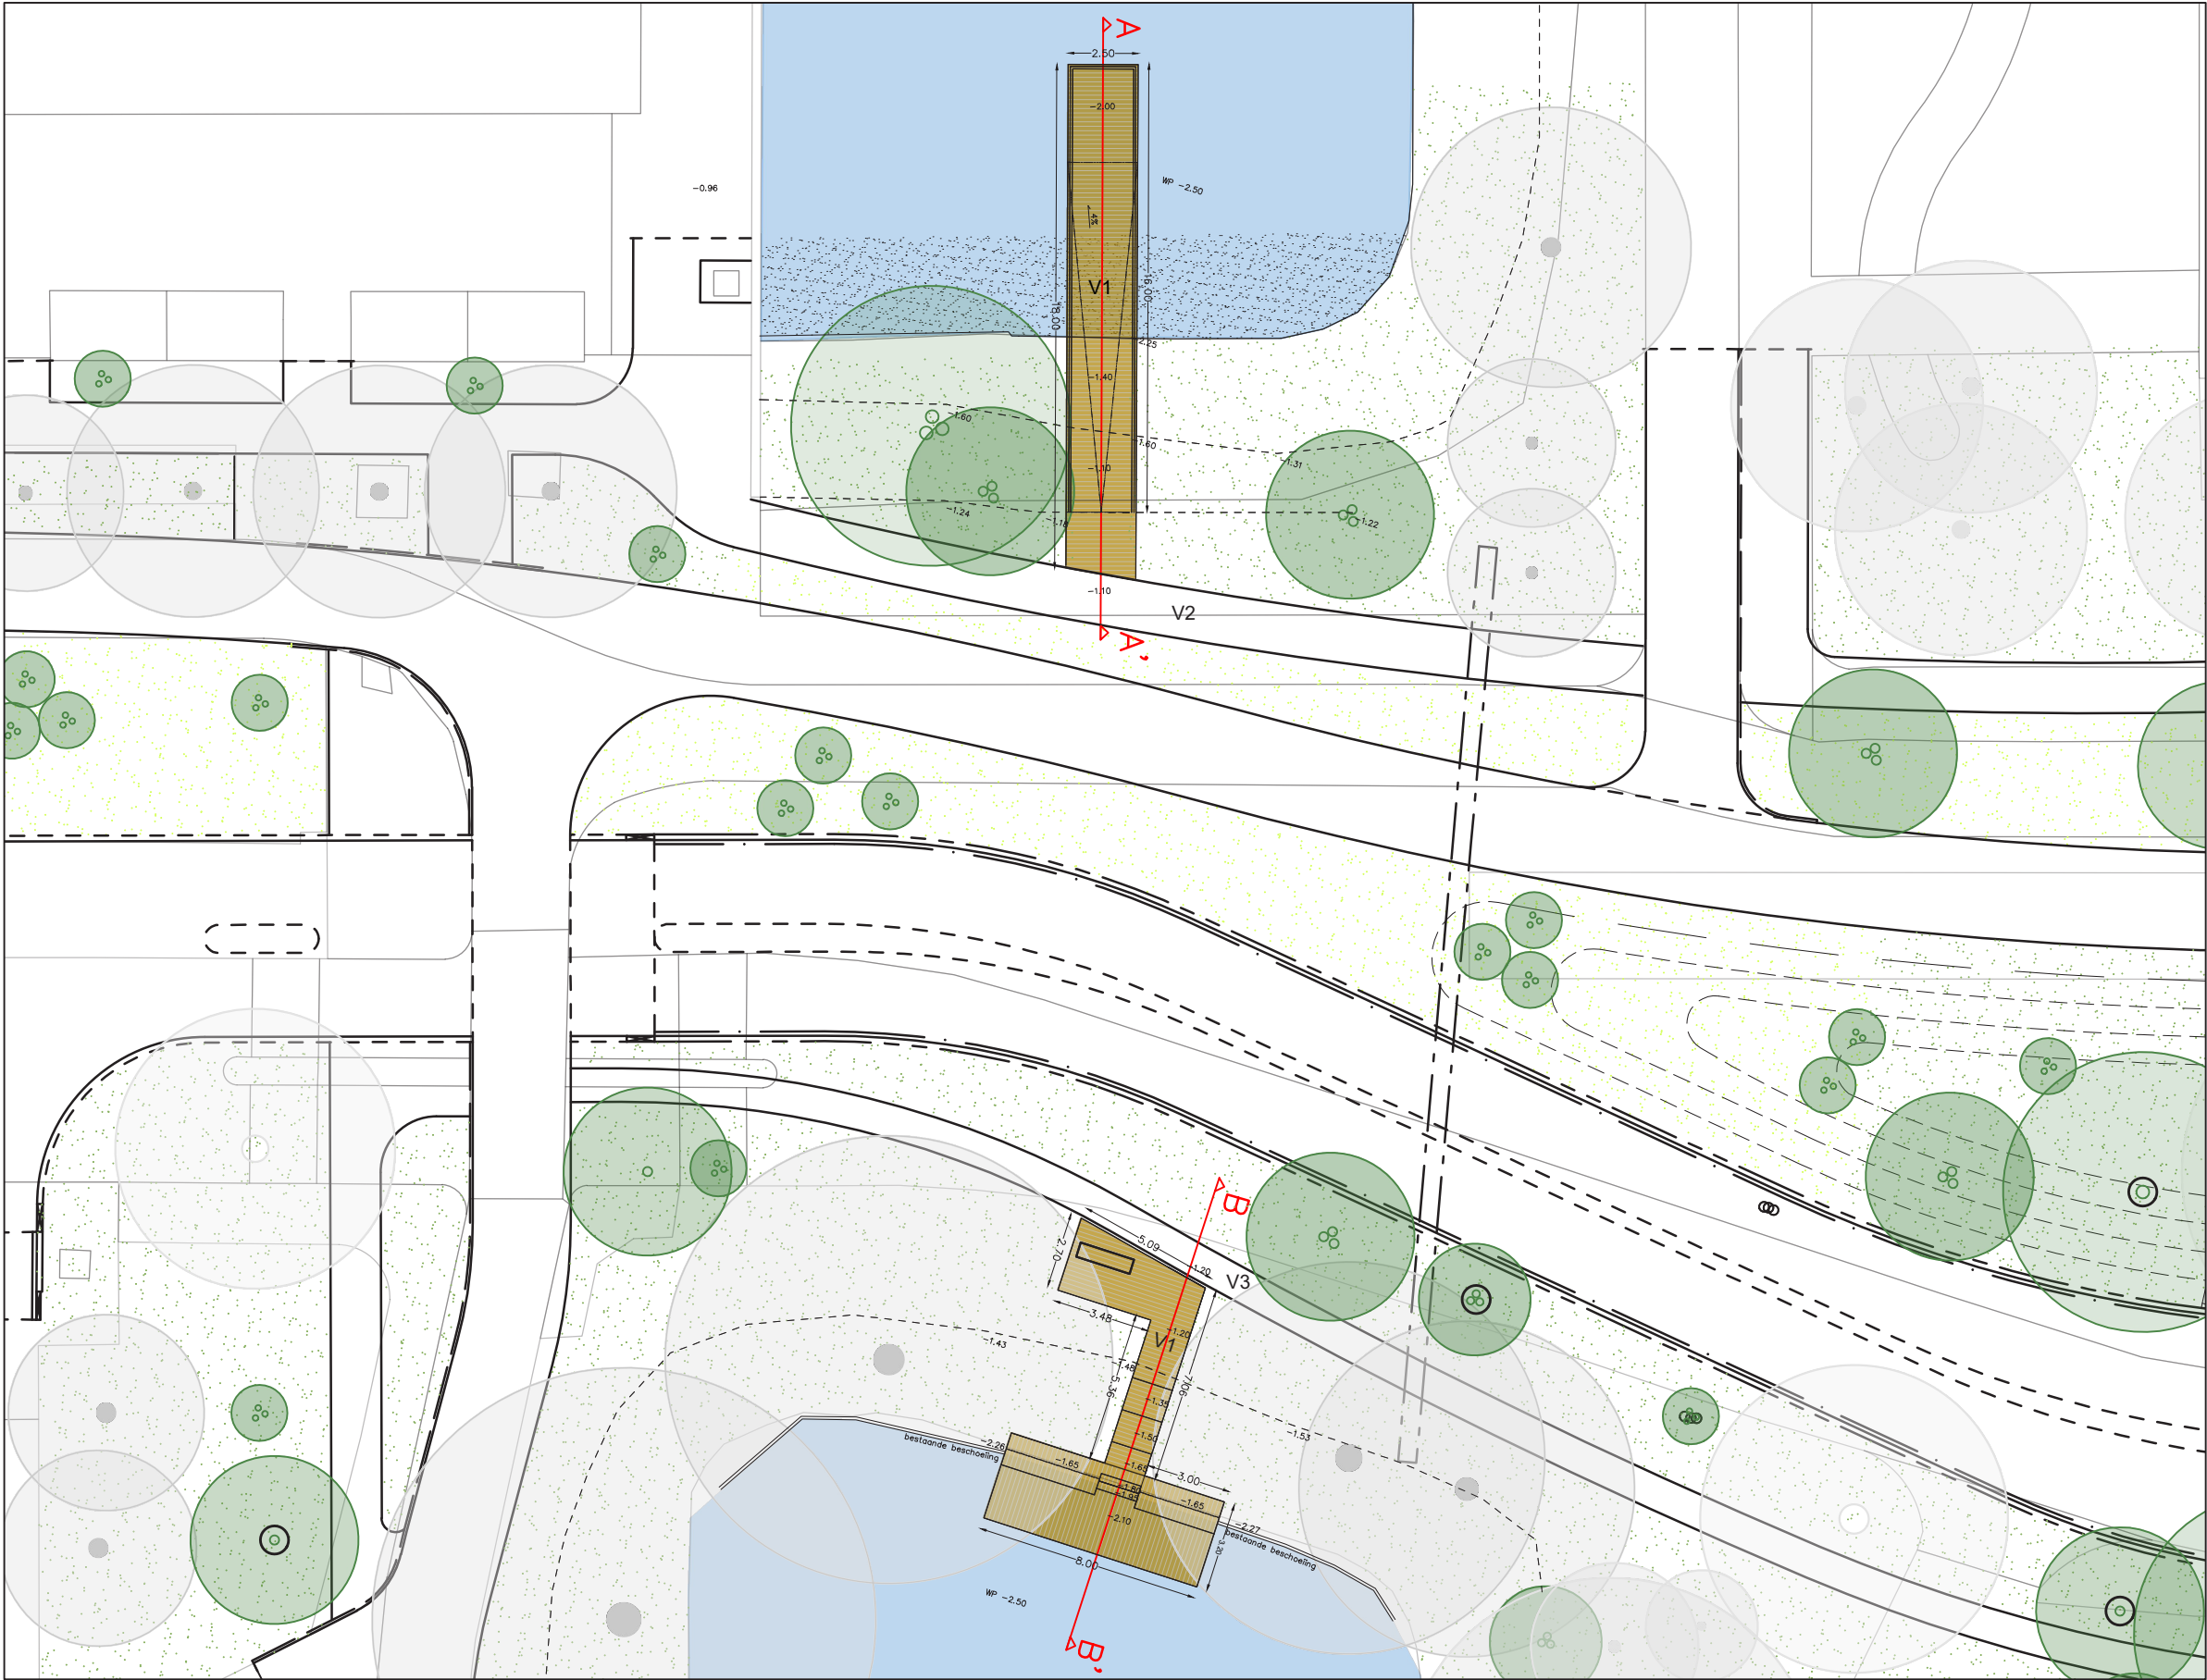



LEGENDA

- V1 Vlonder
Terrasplanken, bamboe composiet, afmeting 1850x137x20
- V2 Voetpad, betonteegel 30x30cm
- V3 Informeel pad halfverharding
- Bestaand water
- Onderwater talud met waterplanten

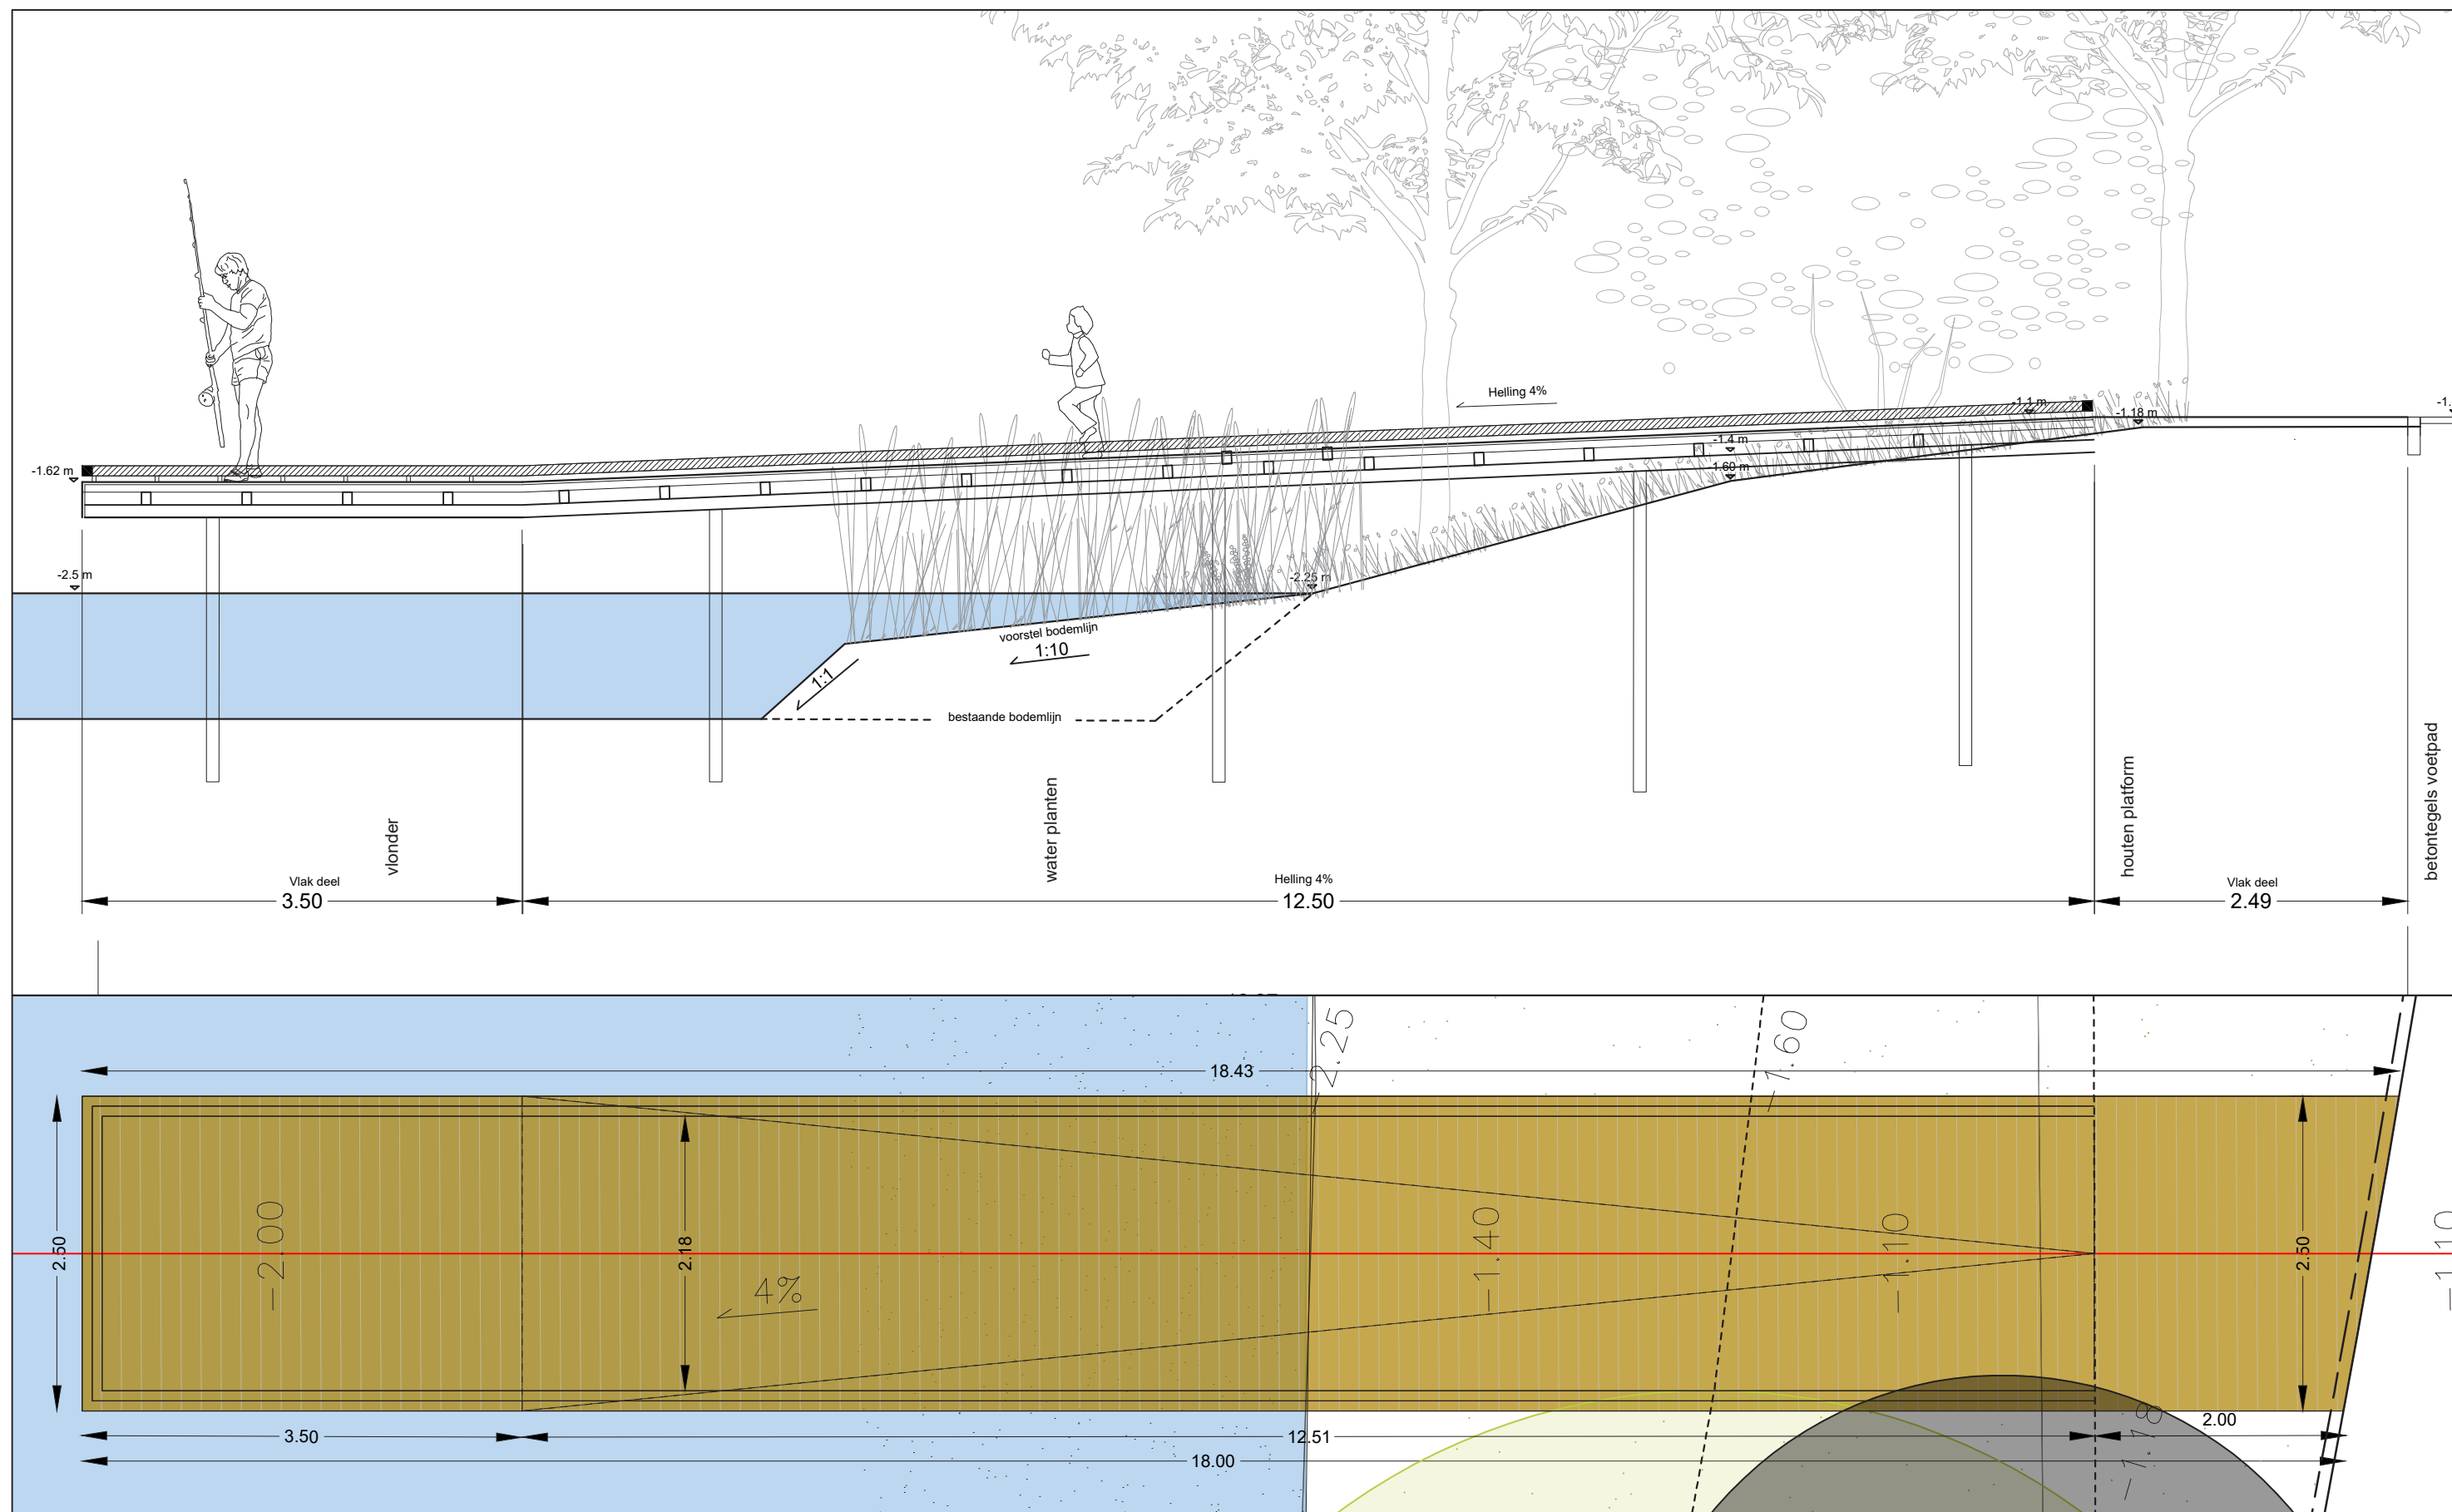

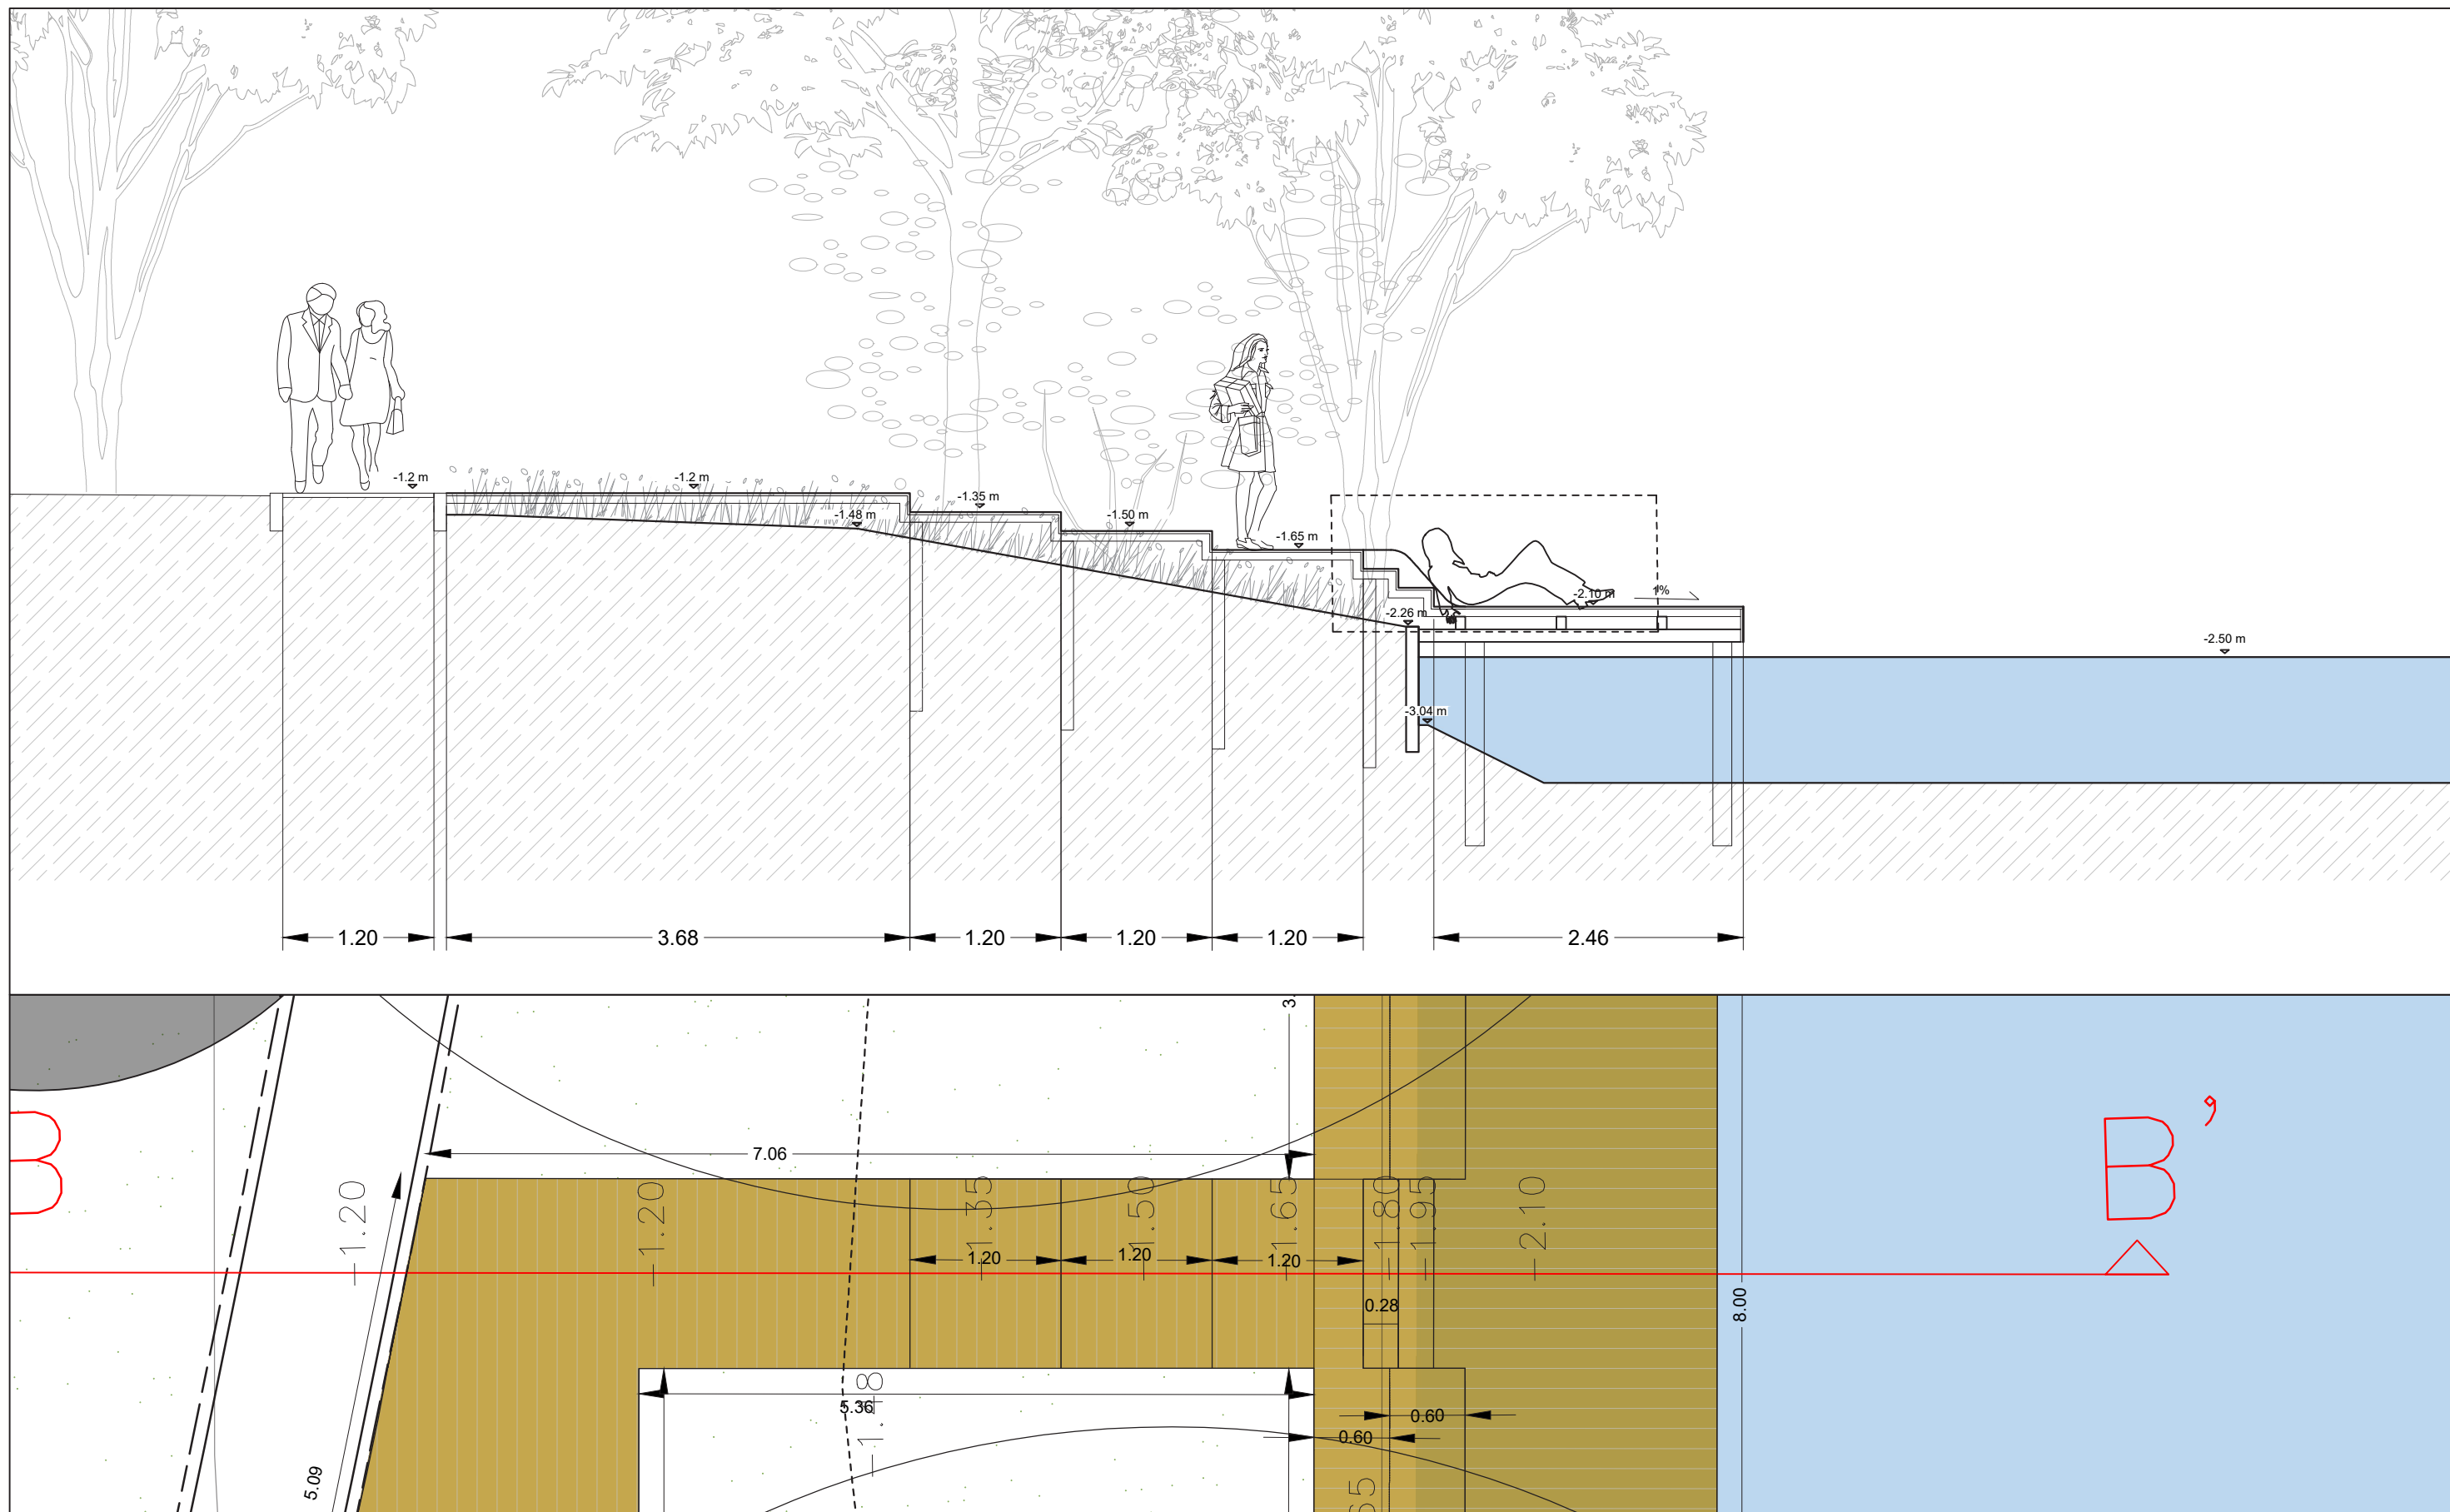

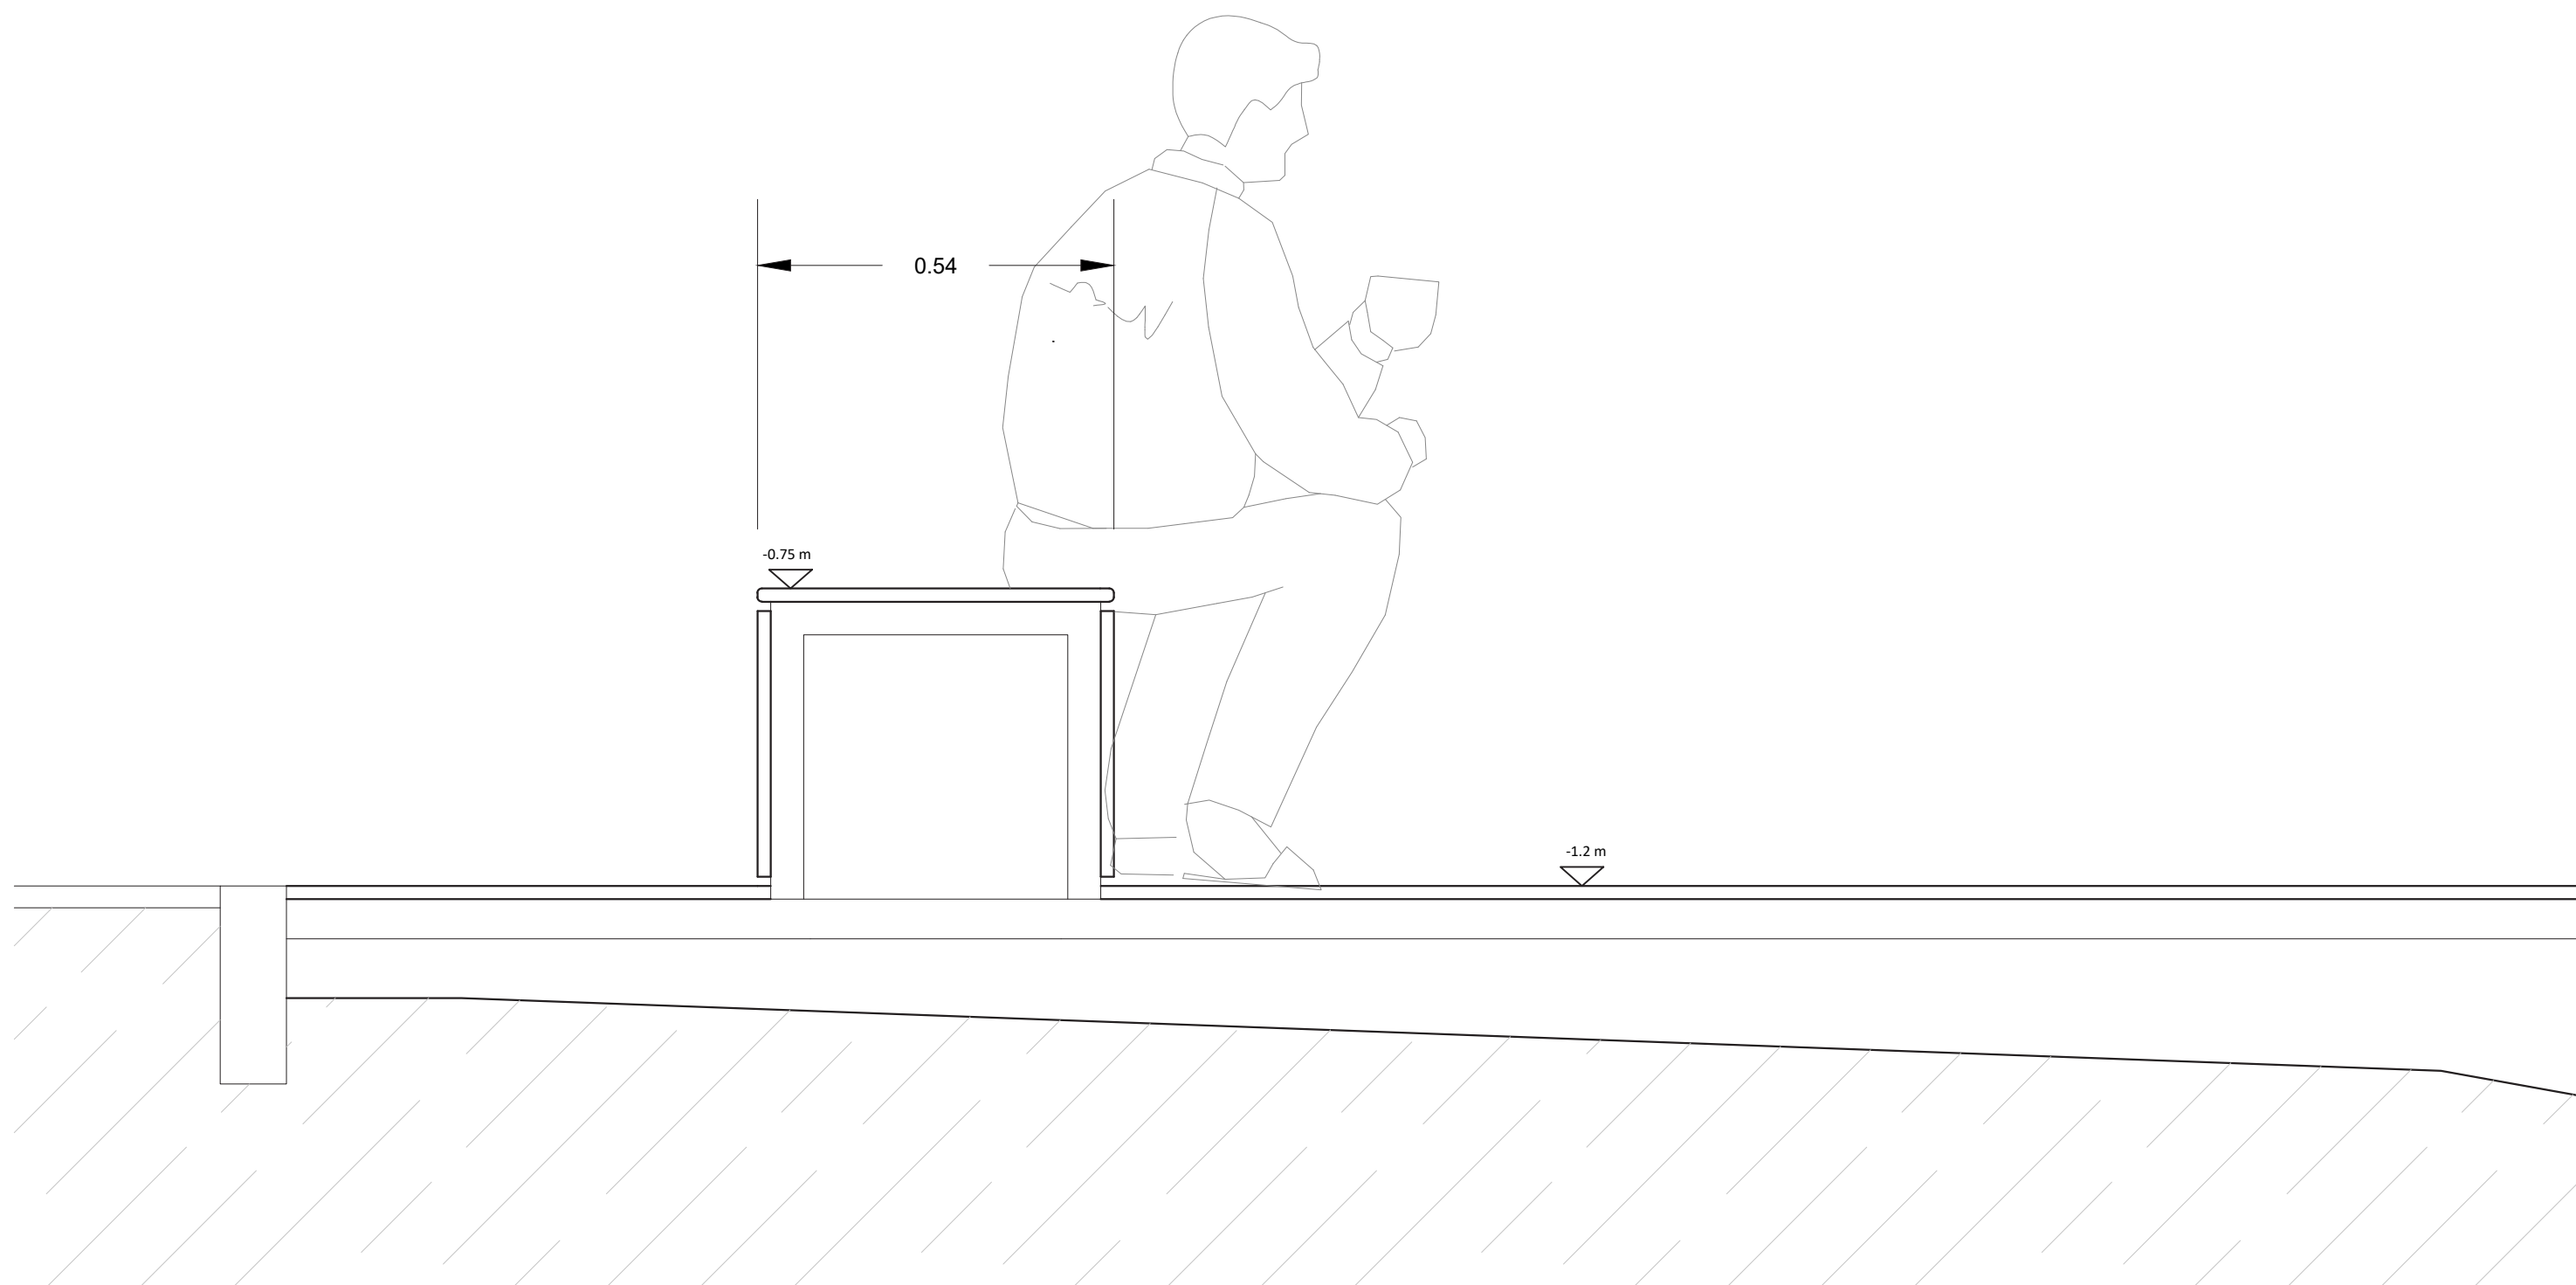

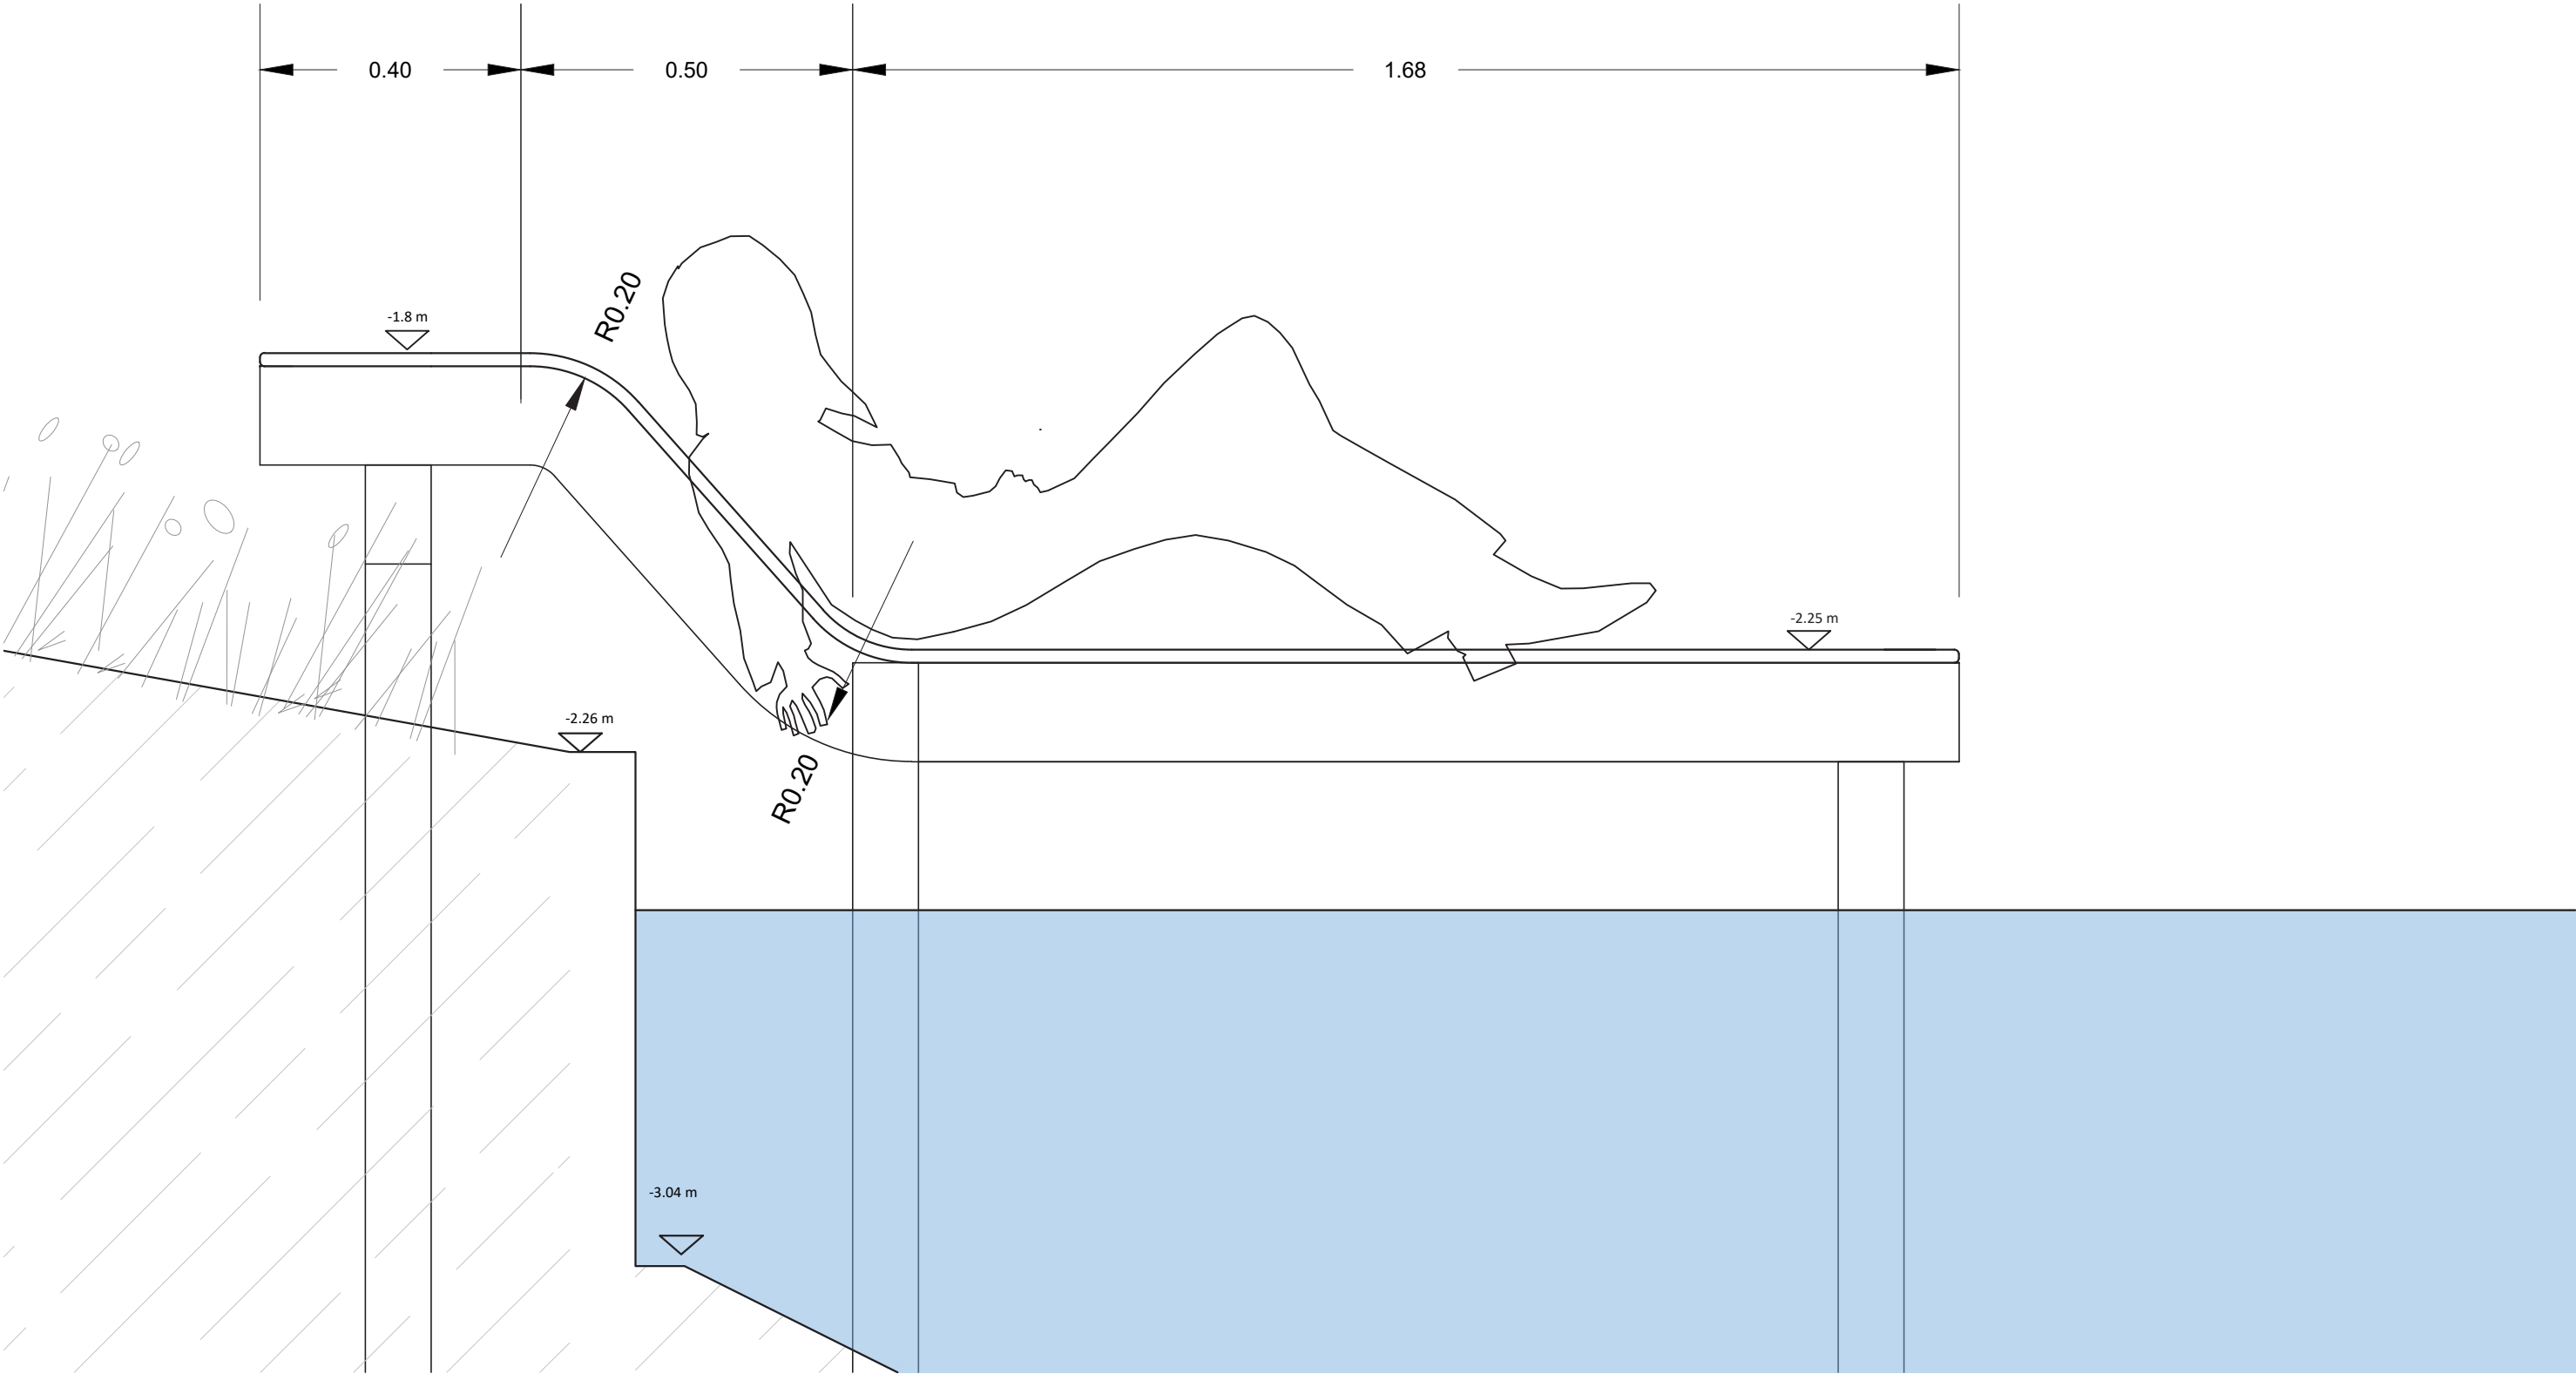


3.2 SPEELAANLEIDINGEN

De Parkweg heeft een aantal centrale speel- en verblijfsplekken welke voor de hele buurt en alle leeftijden aantrekkelijk zijn. Met de opwaardering van de speeltuin Meelbeskamp is hier al een hele mooie start mee gemaakt. We zien de potentie om langs de nieuwe padenstructuren een aantal kleinschalige speel- en verblijfsplekken te maken.


Dit kunnen klimbomen, boomstammen, een wilgentunnel, stapstenen of andere kleinschalige natuurlijke objecten zijn, waar men op een avontuurlijke wijze gebruik van kan maken. Op de volgende pagina's is de uitwerking van deze plekken te zien

LIGGENDE BOOMSTAMMEN



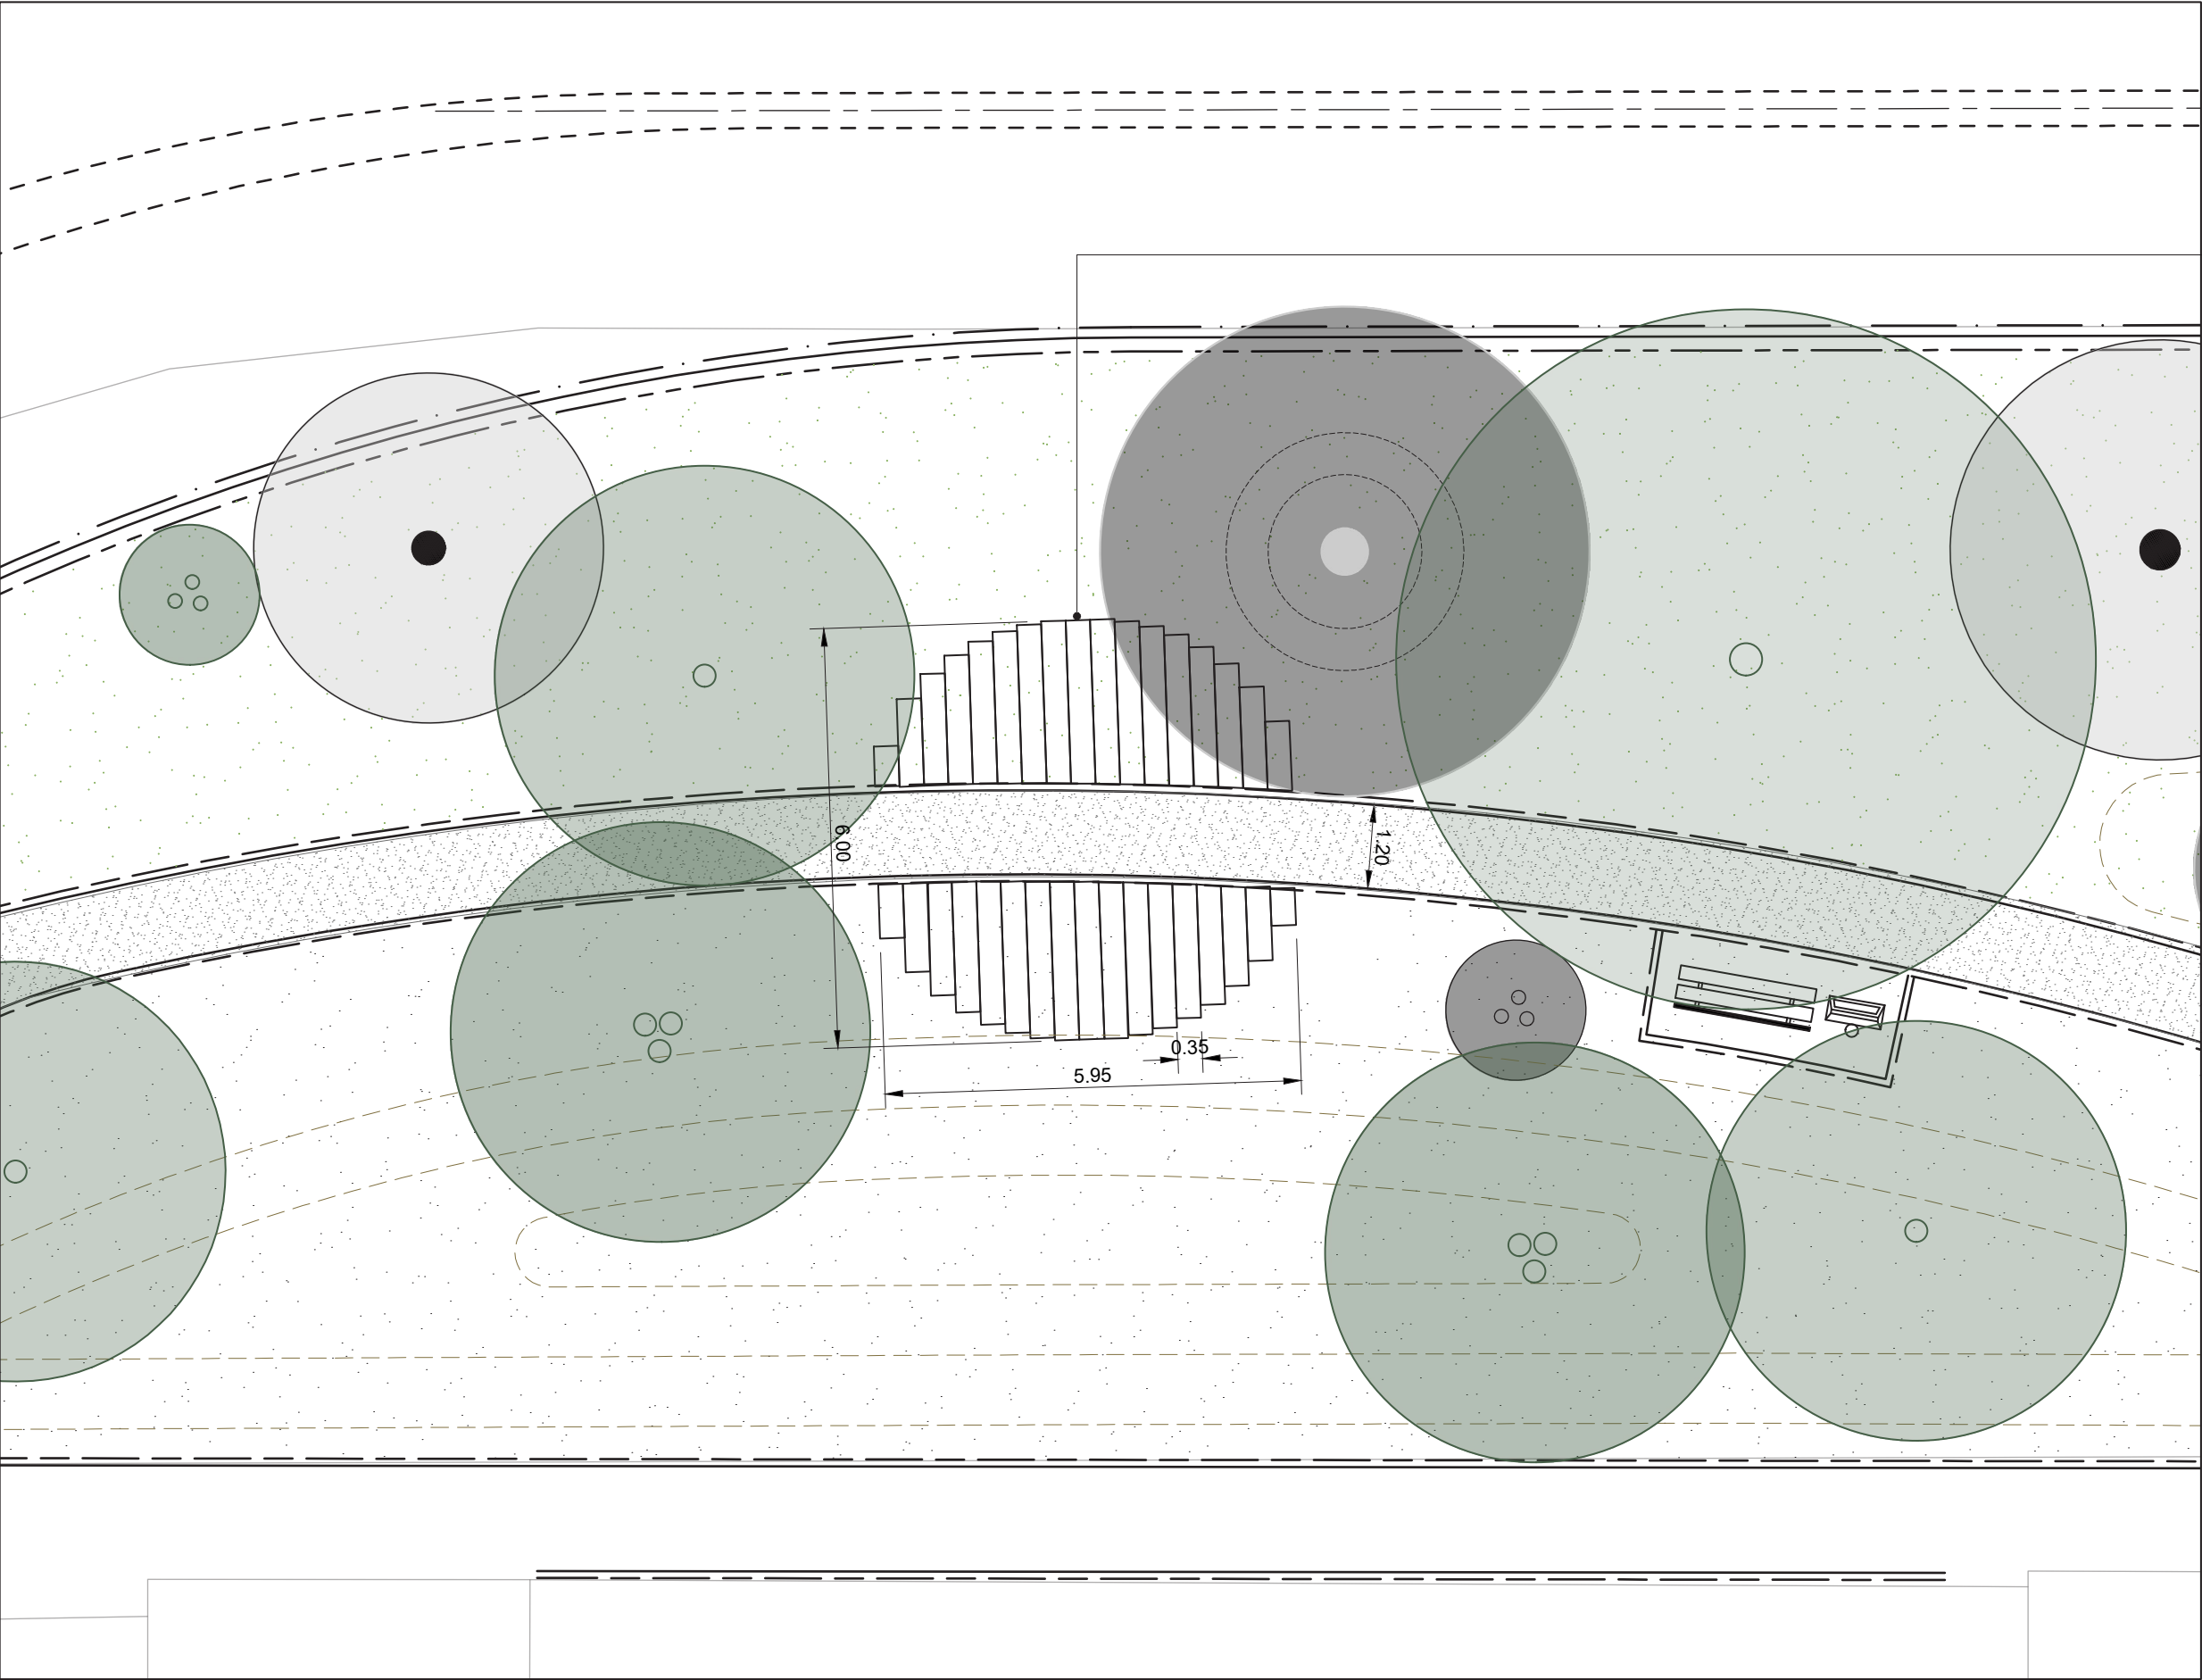

Boomstammen diameter 0.35m

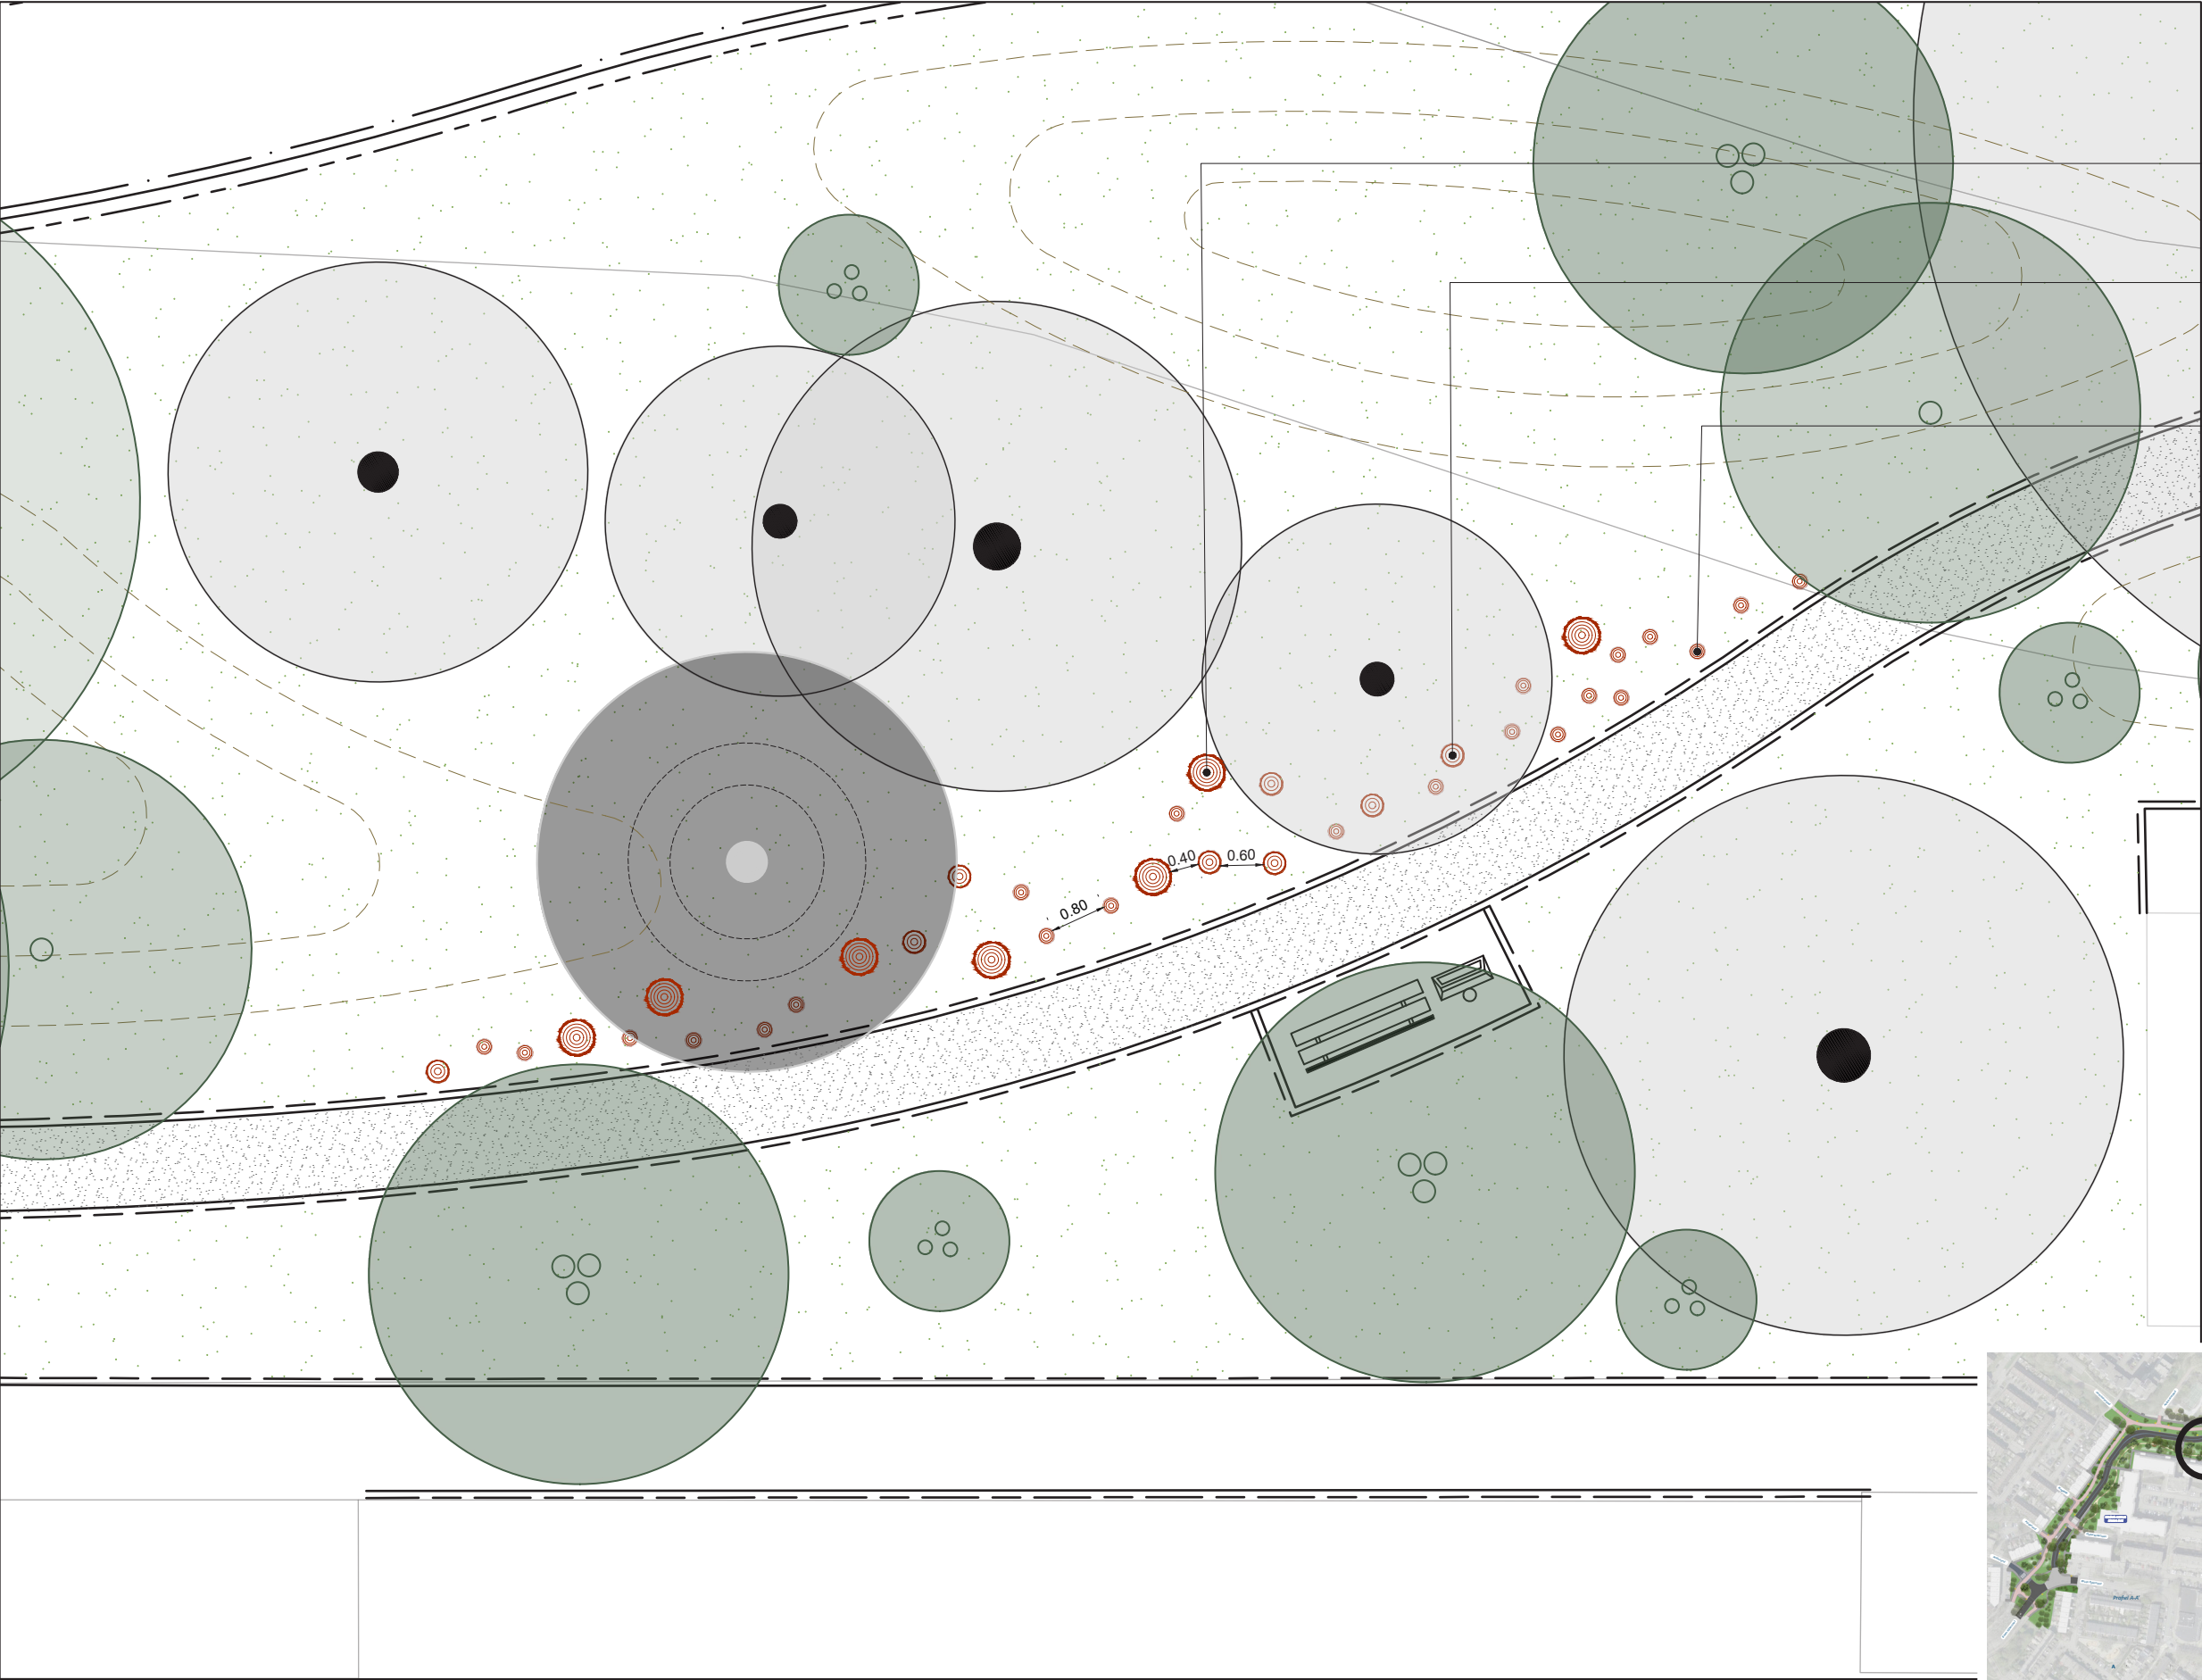


Boomstammen diameter 0.5m
hoogte variabel 0.3 - 0.8m

Boomstammen diameter 0.3m
hoogte variabel 0.3 - 0.8m

Boomstammen diameter 0.2m
hoogte variabel 0.3 - 0.8m



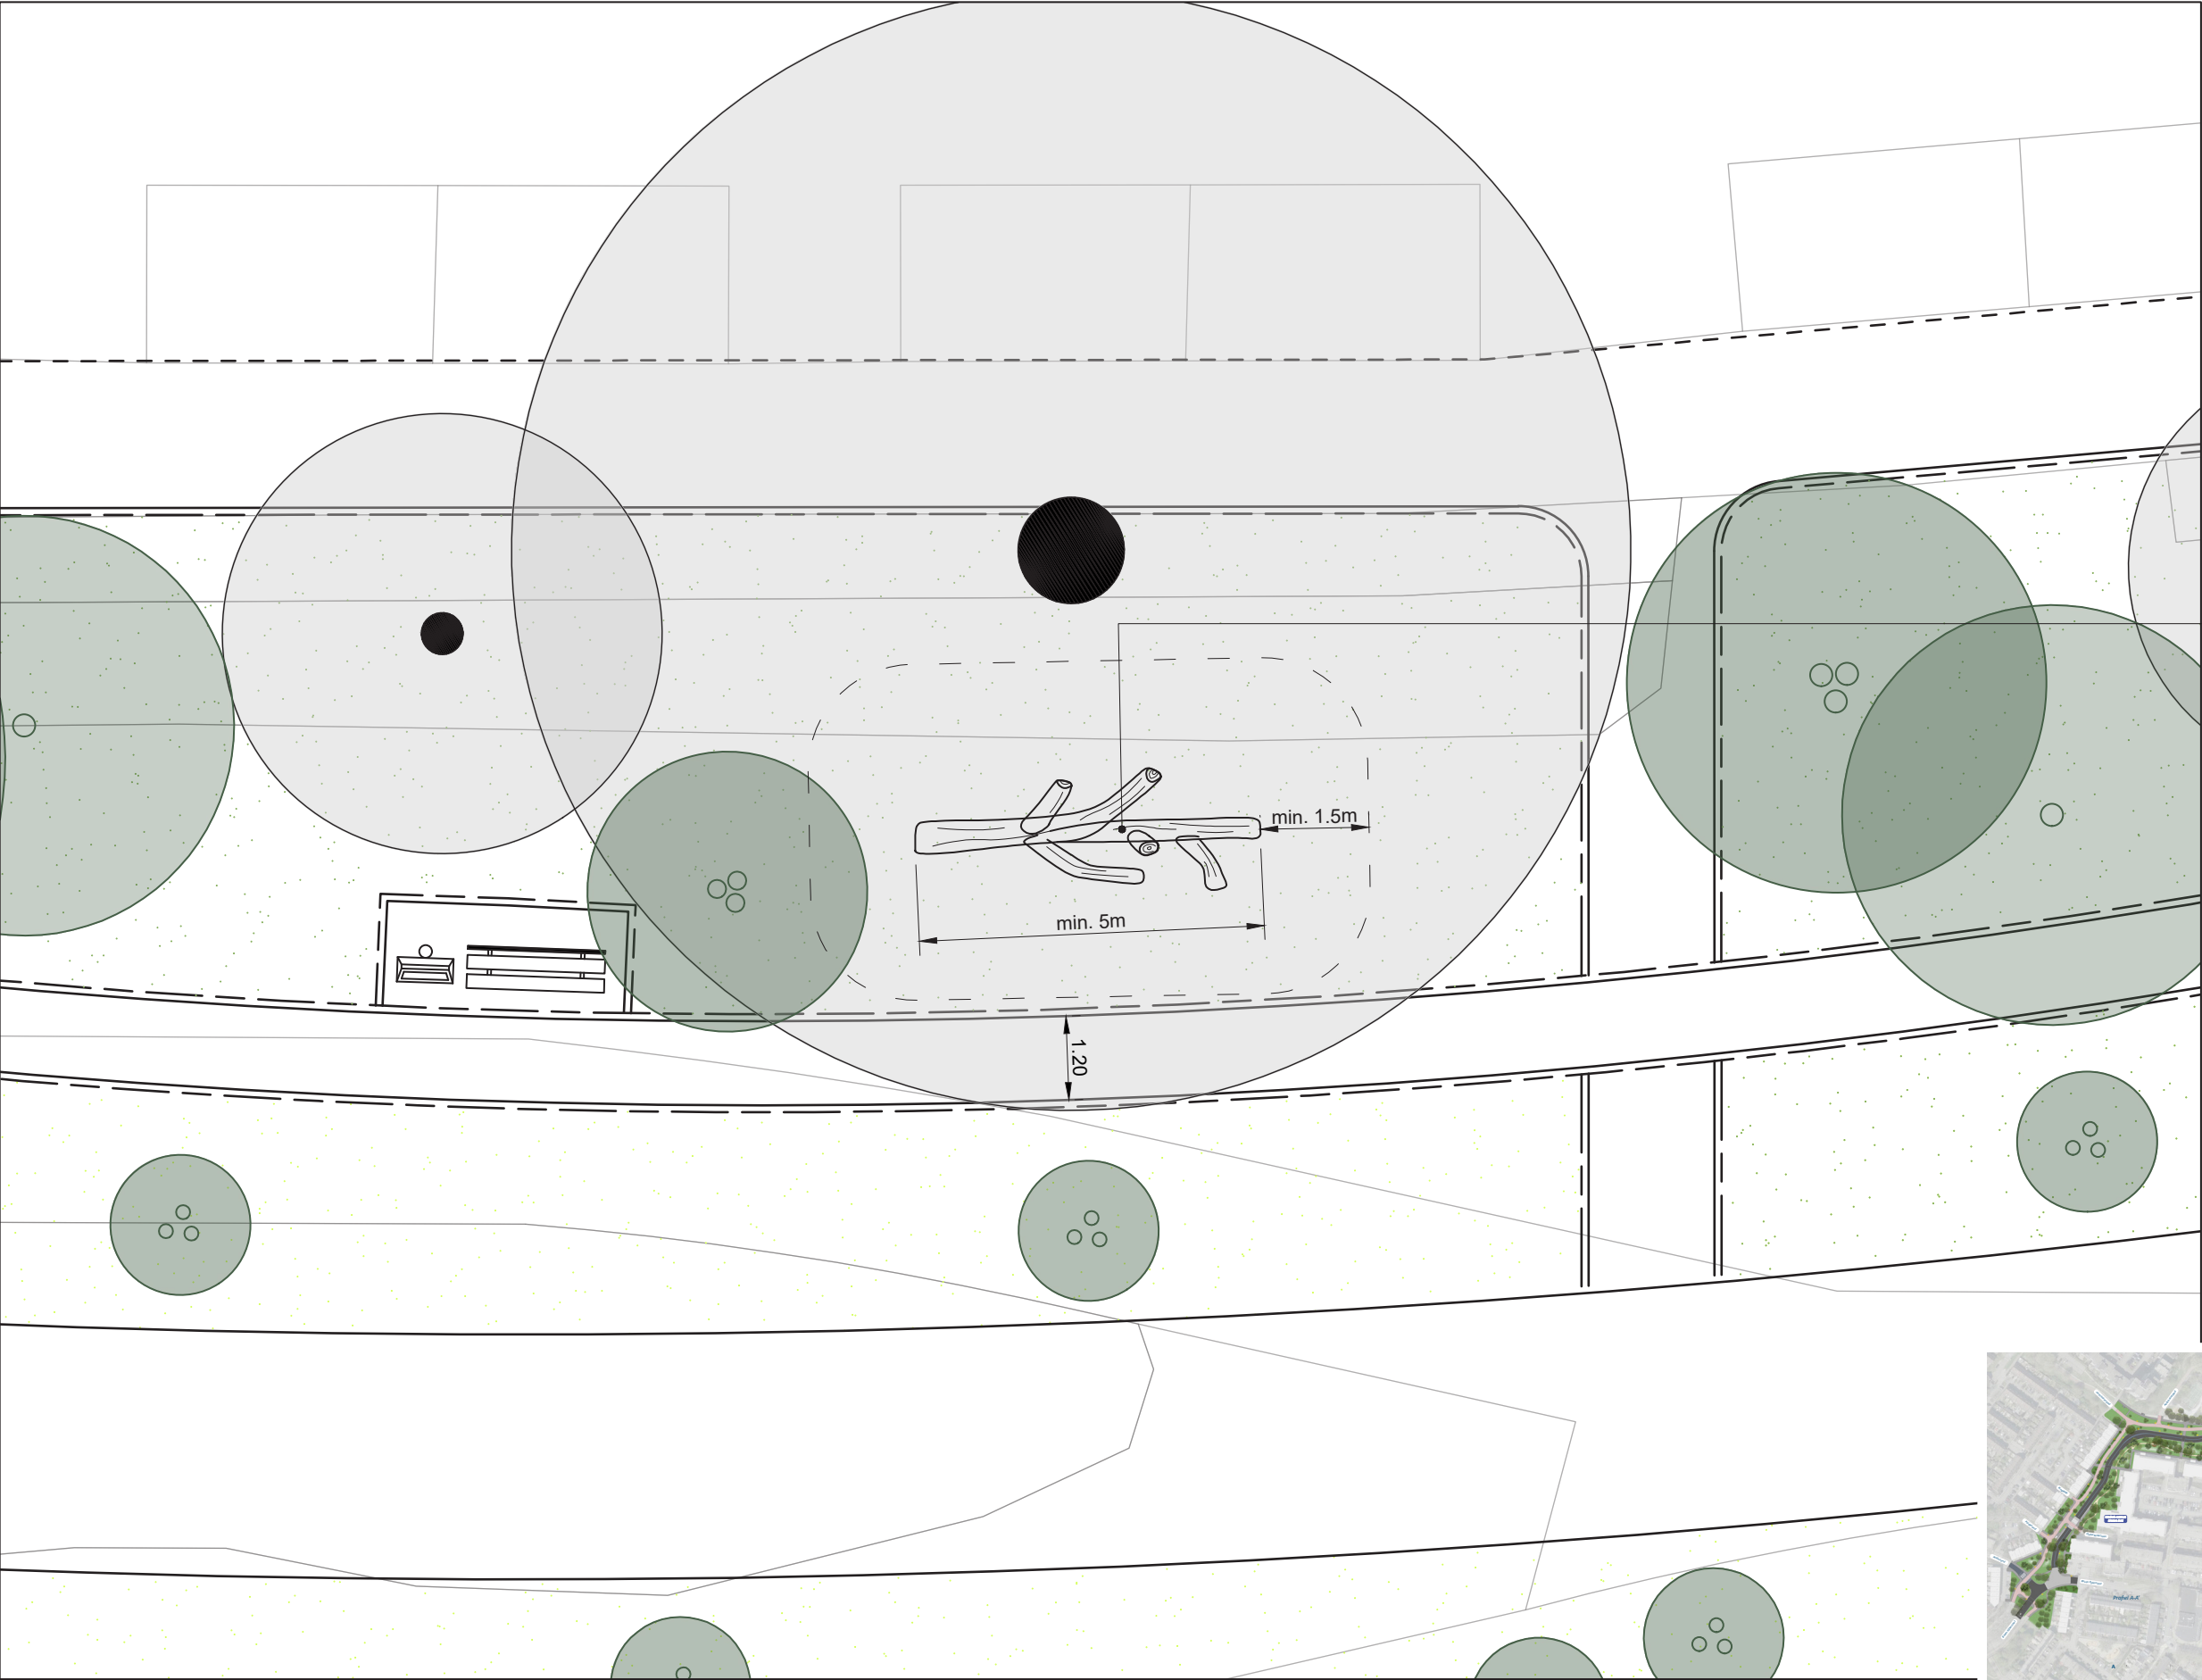

Eiken speel- en klimboom, BB-RO 015505.
(<https://bee-bop.nl/producten/speeltoestellen/eiken-speelboom/>)


Afmetingen variabel; minimale lengte 5m
Obstakelvrije ruimte rondom 150cm
Los geplaatst in het grasland




3.3 BUURTTUINTJE (OPTIONEEL)

De bewoners hebben in de bestaande situatie initiatief genomen voor een zelf onderhouden buurttuintje. Aangezien de verkeersstructuur onder handen wordt genomen ontstaat de mogelijkheid om hier een mooie plek te maken die past bij de uitstraling van de nieuwe parkweg. De plek wordt gekenmerkt door een licht verhoogde band, waarbinnen een verdeling is gemaakt voor plantbedden waar de bewoners zelf invulling aan kunnen geven.

Het inpassen van de buurttuin is als optioneel onderdeel opgenomen in het ontwerp. De plek kan ook anders worden ingevuld met bijvoorbeeld een kunstobject, verblijfsplek of vorm van groen.

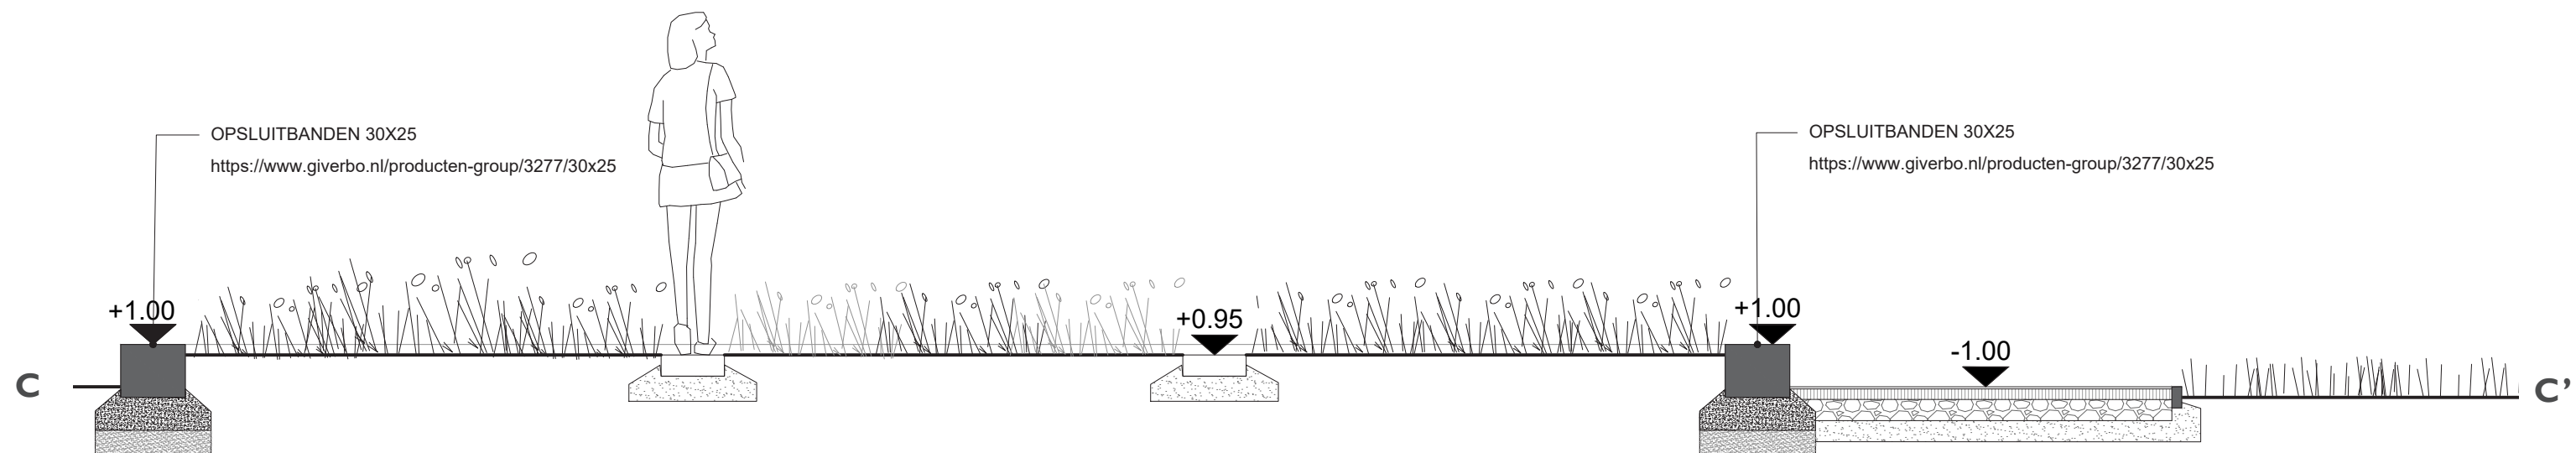

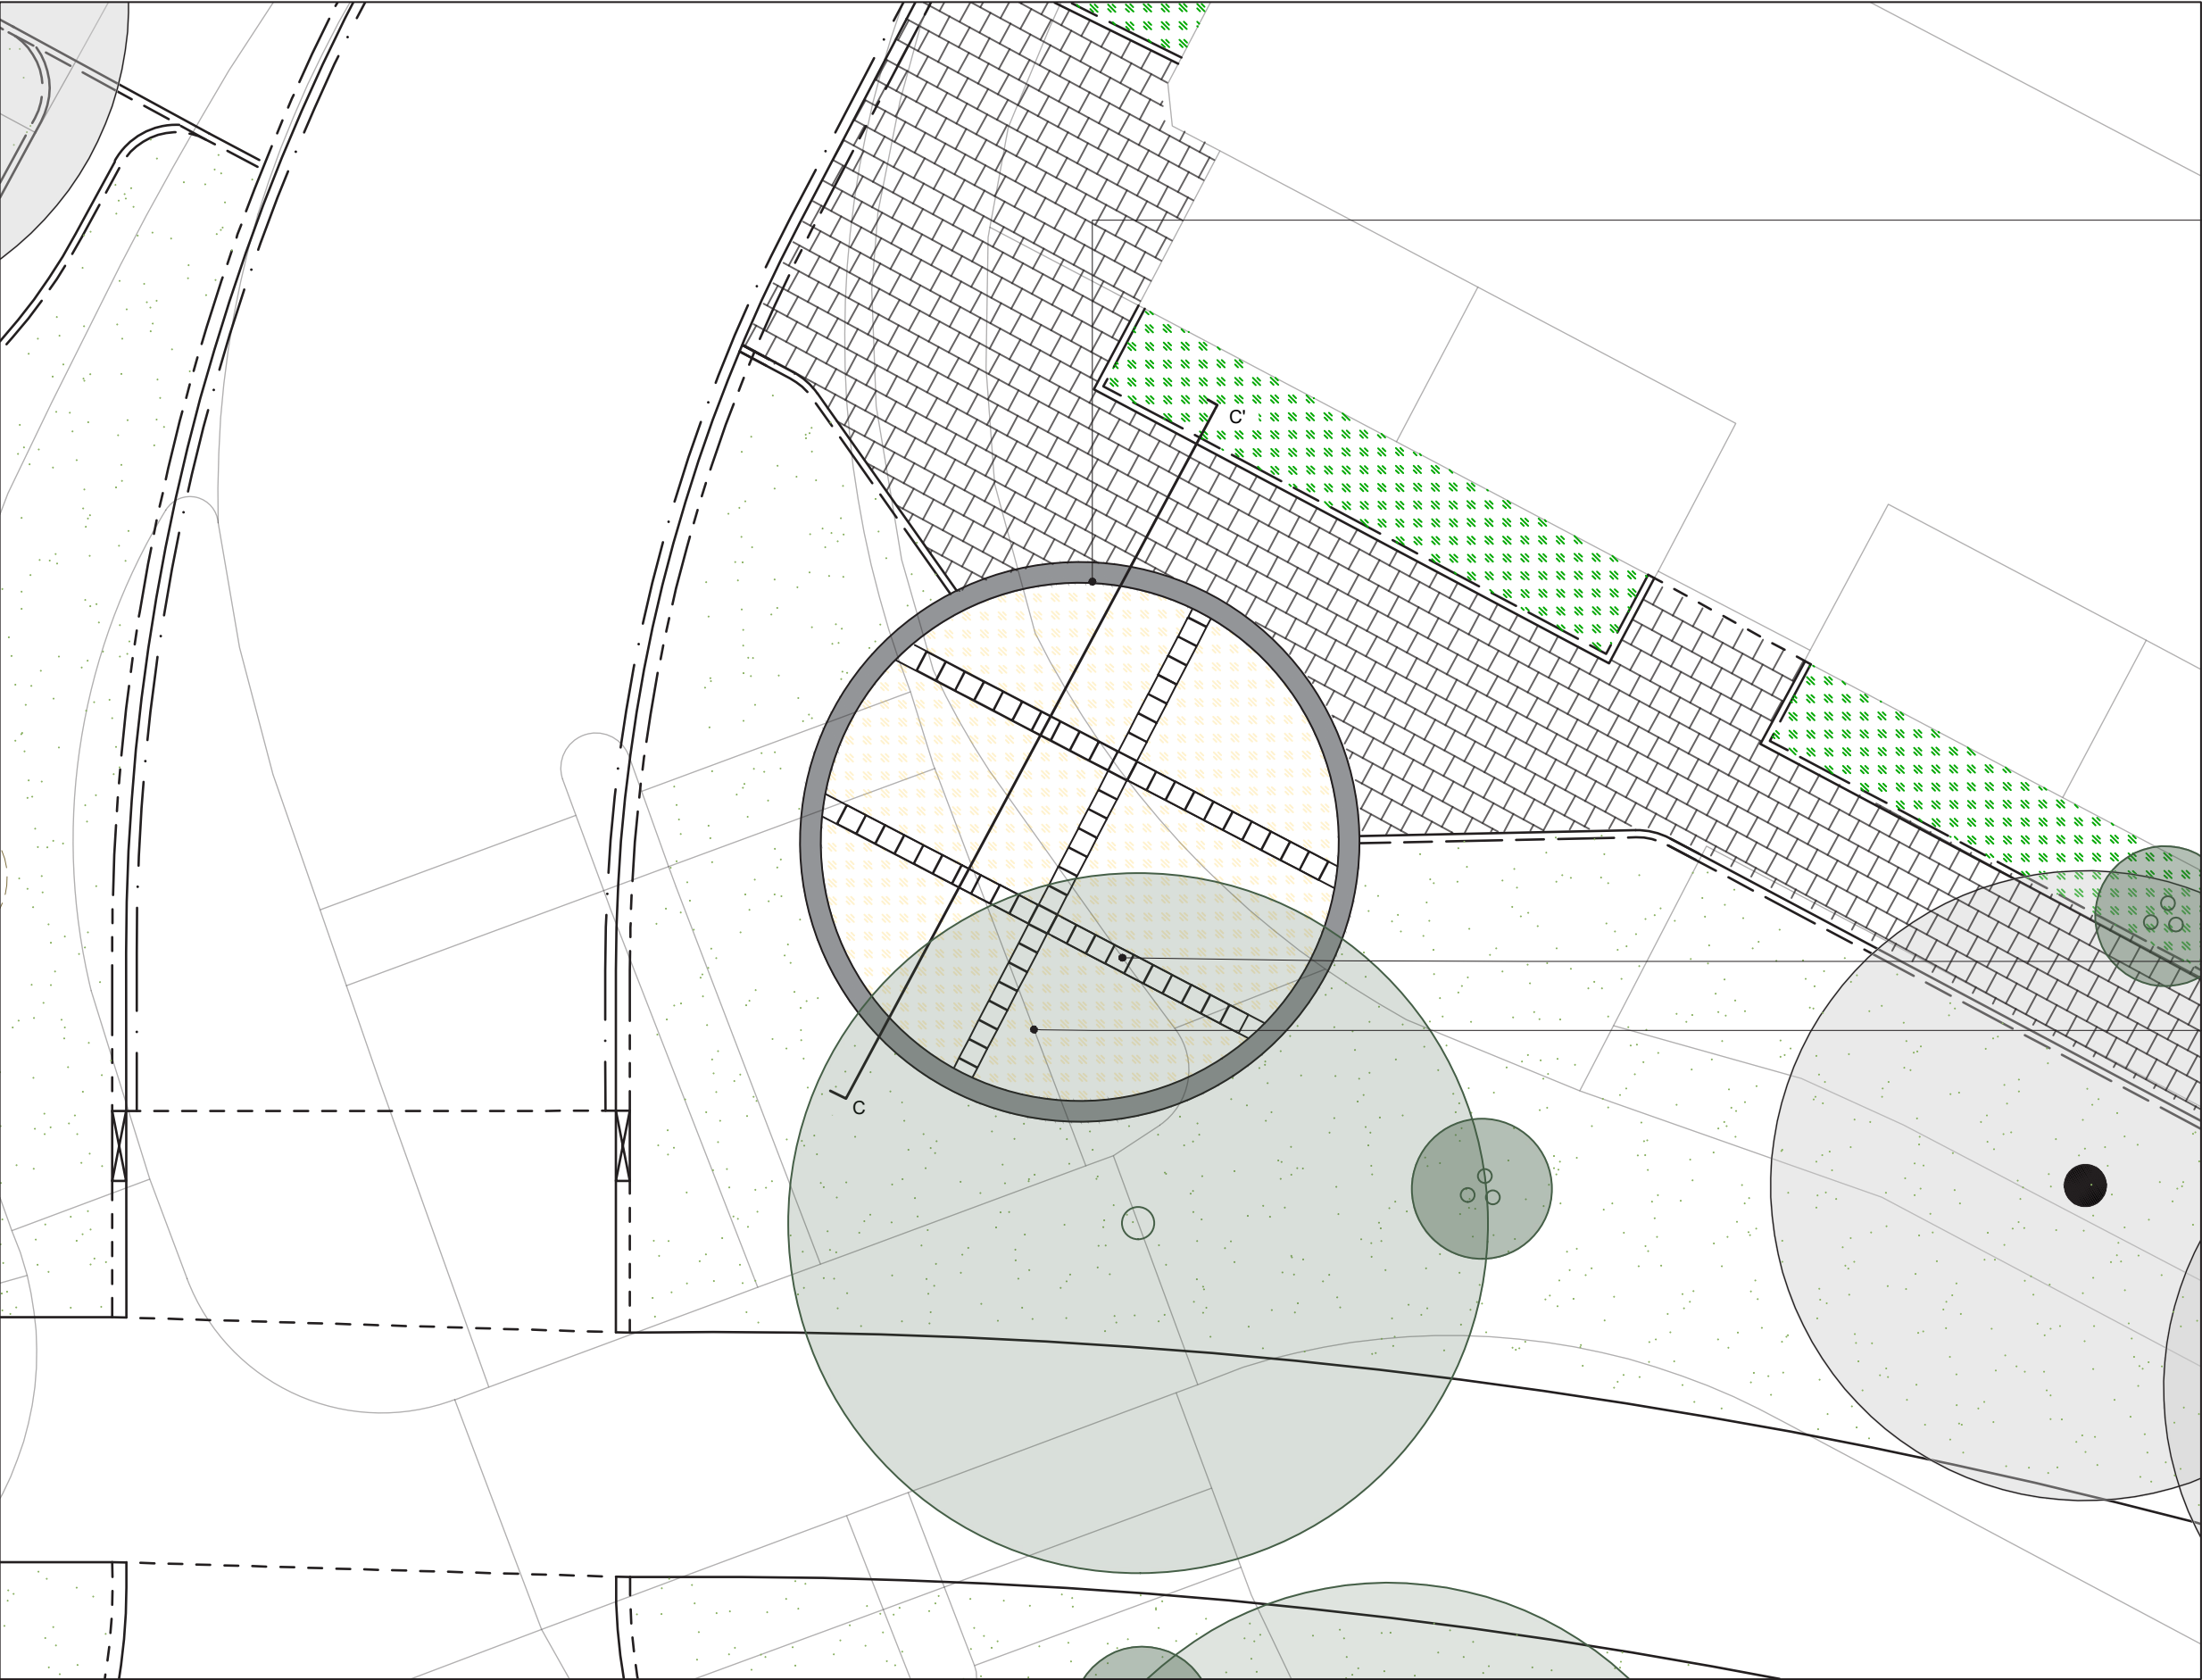

Opsluitbanden 30 x 25 cm
<https://www.giverbo.nl/producten-group/3277/30x25>

Beton tegels 30 x 30 cm

- Invulling meerdere opties:
- buurttuintje door bewoners
 - kunst
 - verblijfsplek

