


Scope werkzaamheden aanpassing verkeersstructuur Diemen Zuid

Algemeen: Instellen 30km/u zone op de Boven Rijkersloot en opengestelde busbaan.

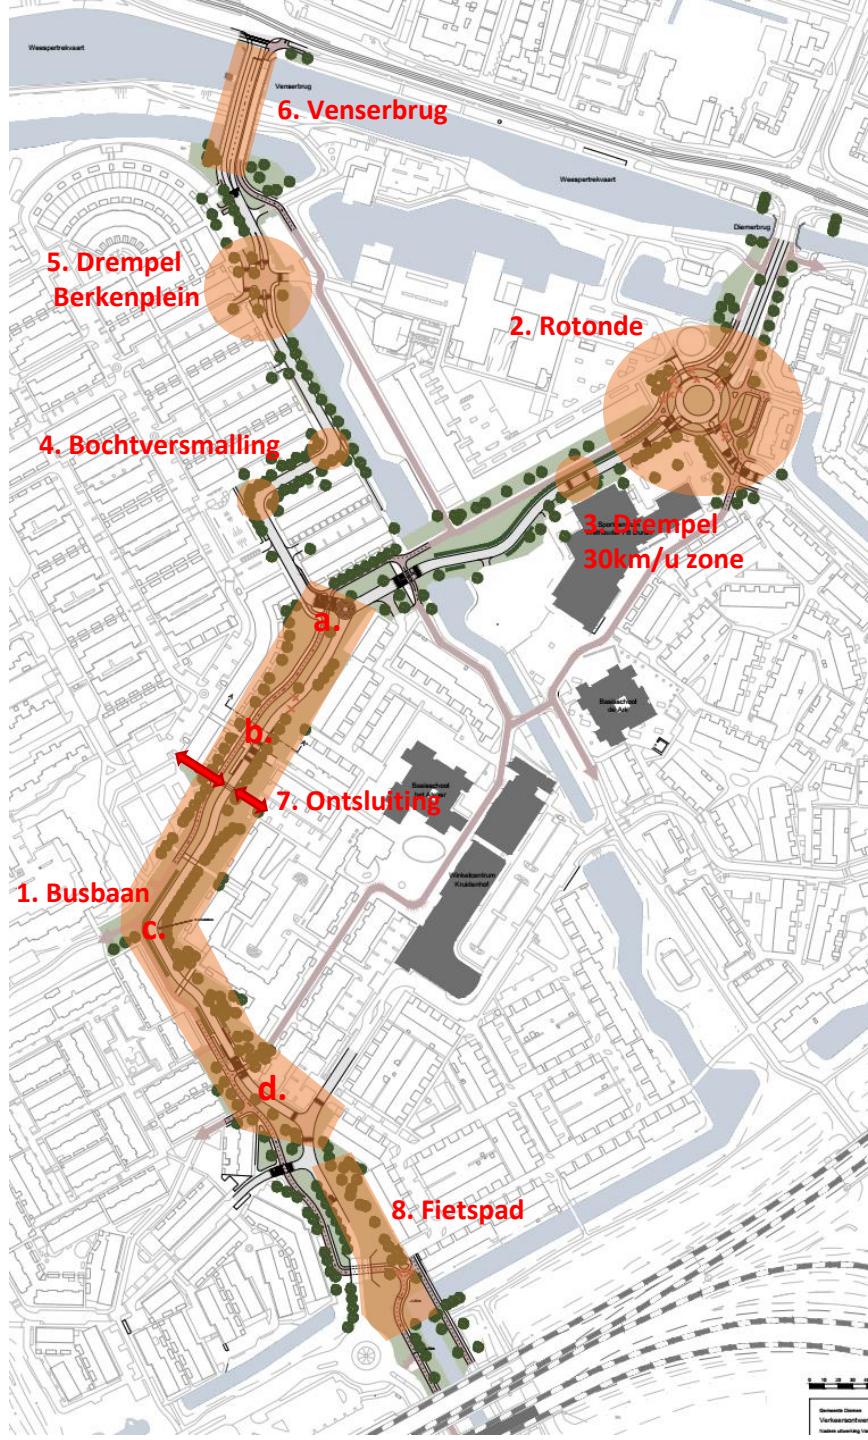

1. Busbaan

Openstellen van de huidige busbaan voor verkeer.

Waarbij de volgende maatregelen getroffen worden:

- Aanpassen kruising huidige busbaan met Boven Rijkersloot (noordzijde)
- Verleggen van het gehele tracé thv huidige bushalte Boven Rijkersloot
- Aanpassen bocht
- Aanpassing kruising huidige busbaan met Boven Rijkersloot (zuidzijde)

2. Rotonde

Kruising Beukenhorst / Boven Rijkersloot omvormen naar een rotonde.

3. Drempel 30km/u

Toepassen plateaudrempel ivm instellen 30km/u zone Boven Rijkersloot.

4. Bochtversmalling

Toepassen bochtversmalling ivm instellen 30km/u zone Boven Rijkersloot.

5. Drempel Berkenplein

Toepassen plateaudrempel bij uitritten Berkenplein en Bomenrijk op Boven Rijkersloot.

6. Venserbrug

Onderzoek naar aanpassing van de indeling op de brug, waardoor er een breder fiets-/voetpad ontstaat aan de westzijde.

7. Ontsluiting

Onderzoek naar mogelijkheid ontsluiting (t.h.v. Havikskruid en Meelbeskamp) op de voormalige busbaan.

8. Fietspad (valt buiten scope project, heeft wel raakvlak met project).

Aanpassing fietsverbinding.

Dit onderdeel wordt meegenomen in het project Stationsomgeving Diemen-Zuid.