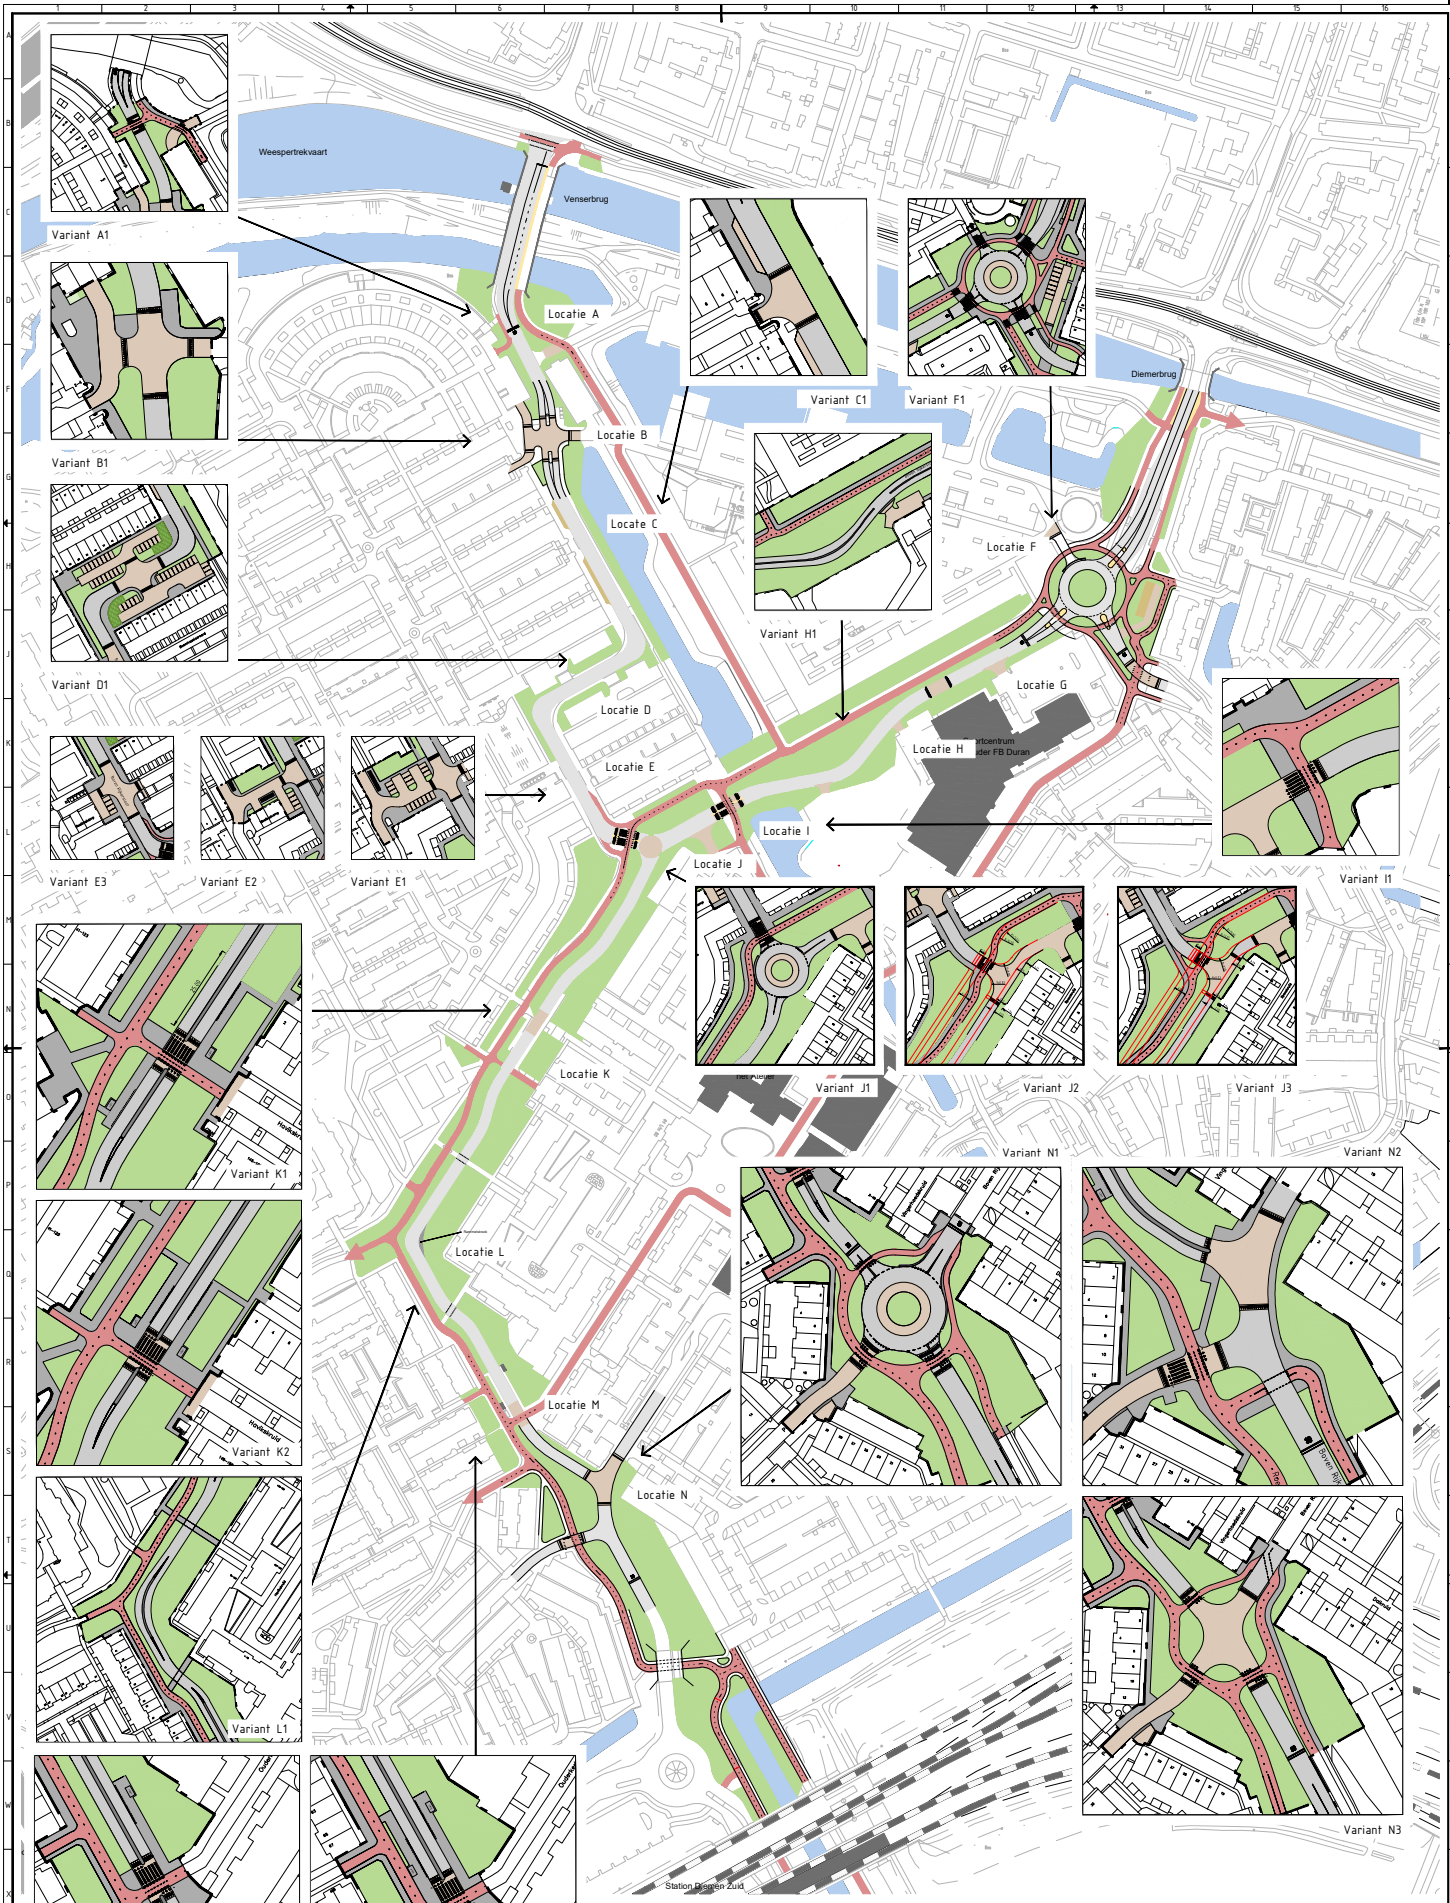

1.0	Eerste uitgave definitief								22-01-2021
aan/van	wijzigingen								aan/van

Verkeersontwerp Diemen-Zuid

Verkeersstructuur

Verkeersontwerp variantentekening
(traject Buiksaan – Boven Rijkersloot)

Gemeente Diemen

Aveco de Bondt
Ingenieursbedrijf
Produsent B.V.
Postbus 2175
2600 CD Delft (Kloot)
T +31 (0)88 18 46 000
E aveco@kloot@avecodebondt.nl

gemaakt	gecontroleerd	gezien	project nr.	193941	fase	ver.	status	definitief	aan/van
NLS	TGY	BTT	schaal	1:3000	bestand				
22-01-2021	22-01-2021	22-01-2021	formaat	A0	193941-T2001				1.0