



Algemeen

- Bestaande bebouwing**
Ind. huisnummeraandrijving
- Bestaande watergang**
- Te dempen watergang**

Verhardingen

- Betonstraatstenen**
kleur : rood
(conform bestaande parkeerplaats)
- Betonstraatstenen**
kleur : grijs
(t.b.v. laad en loszone)
- Betontegels**
kleur : grijs
- Halfverharding**
Type : nader te bepalen
(locatie indicatief)
- Grasbetontegels**
(conform bestaande parkeerplaats)

Groenvoorzieningen


- Gras**
Type : nader te bepalen
- Kijkheuvel**
Type : nader te bepalen
- Lage beplanting**
Type : nader te bepalen
- Hoge beplanting/Haag**
Type : nader te bepalen
- Solitaire heesters**
Type : nader te bepalen

Sport

- Hockeyveld**
Type : Kunstgras
- Voetbalveld**
Type : Kunstgras
(voorzien van jeugdlijn 4x4, 6x6 en 8x8)
- Handbalveld**
Type : Asfalt
- Beachveld**
Type : Zand
(optioneel)
- Lichtmast (sport)**
(locatie indicatief)
- Onderhoudspoort**
(locatie indicatief)
- Leunhekwerk**
Type : nader te bepalen
- Ballenvanger**
Type : nader te bepalen
- Zitbank**
Type : nader te bepalen
- Afvalbak**
Type : nader te bepalen

Bomen

- Bestaande boom**
- Verwijderen boom**
Conform "Overzicht bomen kapvergunning"
Tek. 211-916-009, d.d. 05-11-2020
- Nieuwe boom**
Type : nader te bepalen

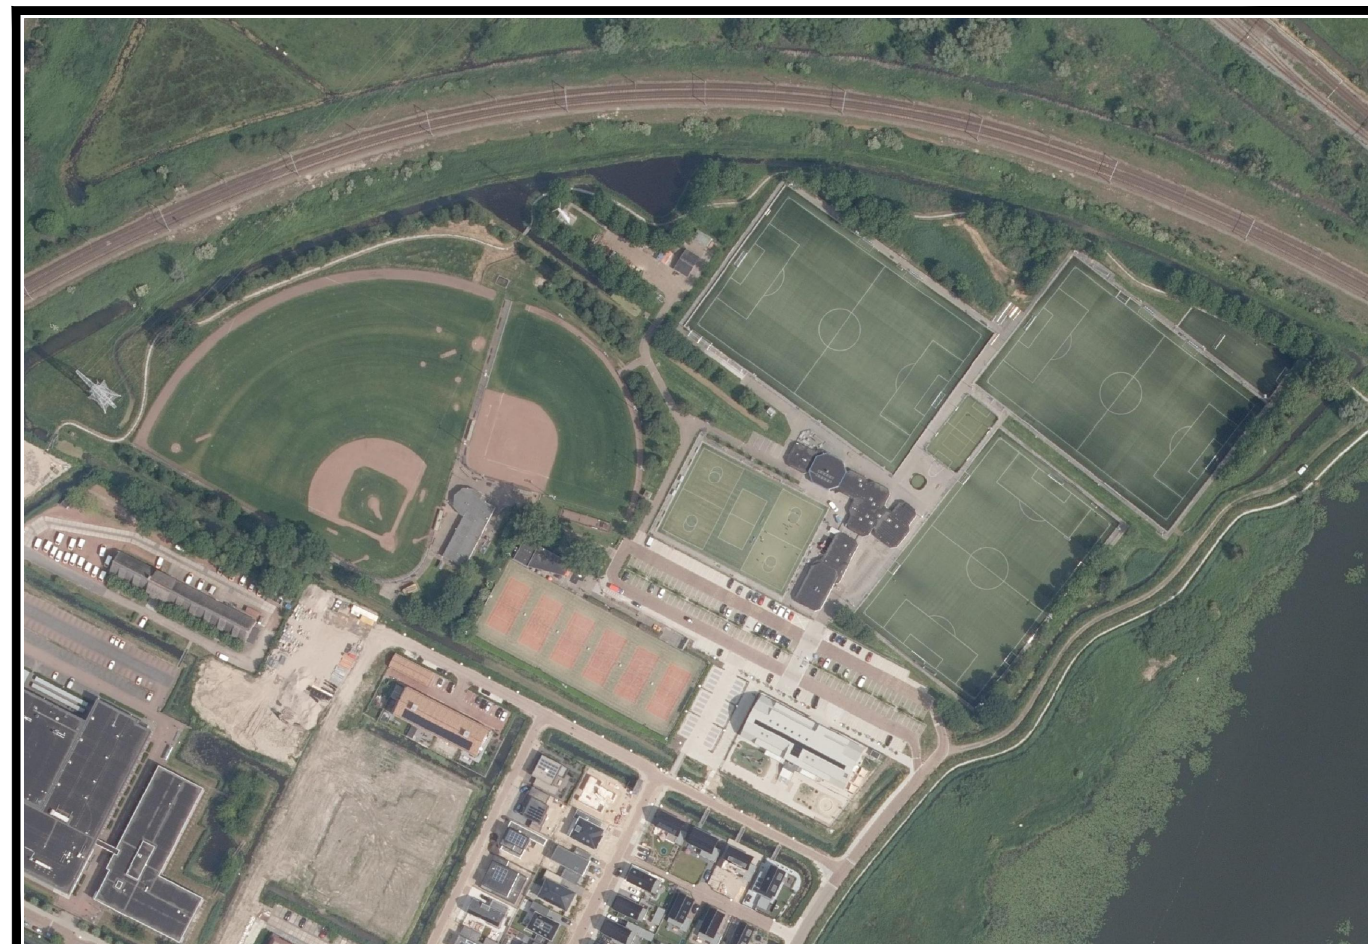

Overzicht van de situatie
schaal n.v.t.

- Algemeen
- Alle hoogtematen in meters t.o.v. N.A.P.
 - Alle maten in meters en materialen in mm, tenzij anders aangegeven
 - De ligging van de kabels en leidingen is indicatief. Exacte locatie bepalen d.m.v. proefsleuven.
 - De ligging van de huisaansluitingen is indicatief. Exacte locatie in het werk te bepalen.

C	05-02-2021	Toevoegen locatie opstelplaats hockeydoelen	M.V.	MvR	E.E.
B	28-01-2021	Diverse aanpassingen n.a.v. opmerkingen gemeente en gebruikers	M.V.	MvR	E.E.
A	19-11-2020	Diverse aanpassingen n.a.v. presentatie en opmerkingen gemeente en gebruikers	M.V.	MvR	E.E.
Wijz.	Datum	Omschrijving	Get.	Gec.	Akk.

Oprachtgever:

Gemeente Diemen

Project:

Herinrichting Sportpark de Diemen

Omschrijving:

Ontwerp Nieuwe inrichting sportpark

Tekeningnummer:

D02-D

Papierformaat:

A1

Schaal:

1:500

Getekend:

M. Veltkamp

11-11-2020

Gecontroleerd:

M. van Renswoude

11-11-2020

Akkkoord:

E. Ellander

11-11-2020

Projectnummer:

20NW65103

Status:

DEFINITIEF

Amsterdam
Kraanpoor 50
1033 XB, Amsterdam

Breda
Mooksebaan 8
4823 AH, Breda

Bilthoven
Rembrandtlaan 26-A
3723 BJ, Bilthoven

Maastricht
Stationsplein 8-K
6221 BT, Maastricht

Veghel
Poort van Veghel 4933
5466 BH, Veghel

Contactgegevens
T +31 (0) 85 01 86 532
info@newae.nl

Newæ
Adviseurs & Ingenieurs voor de buitenruimte

newae.nl