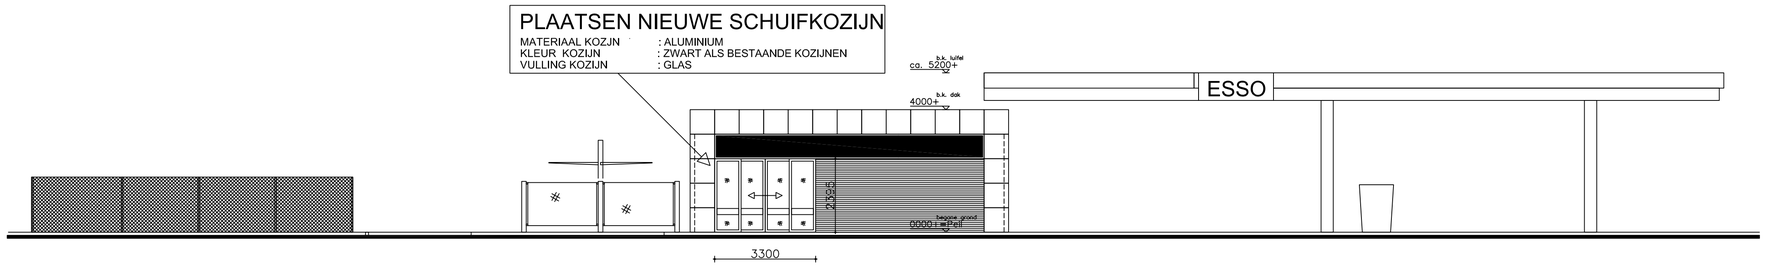

Noord-West gevel (straatzijde)

NIEUWE SITUATIE

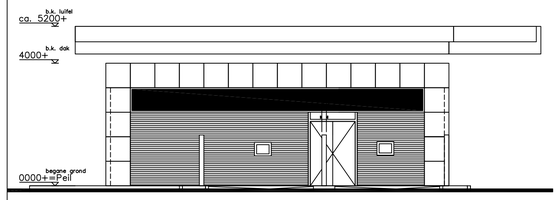

Noord-Oostgevel (linkerzijde)

NIEUWE SITUATIE (ONGEWIJZIGD)

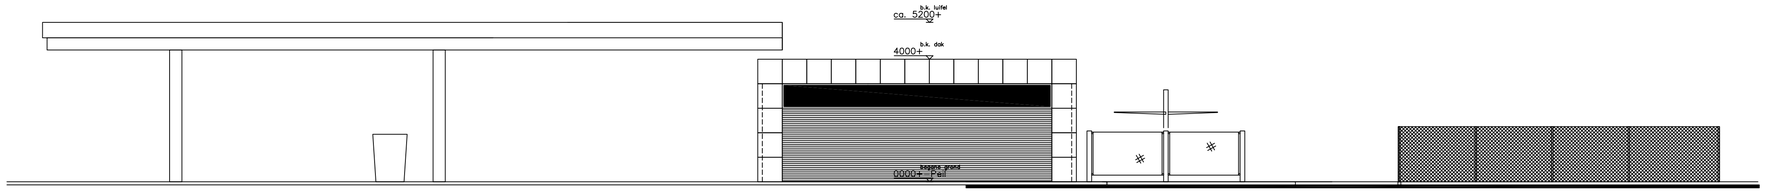

Zuid-Oostgevel (achterzijde)

NIEUWE SITUATIE (ONGEWIJZIGD)

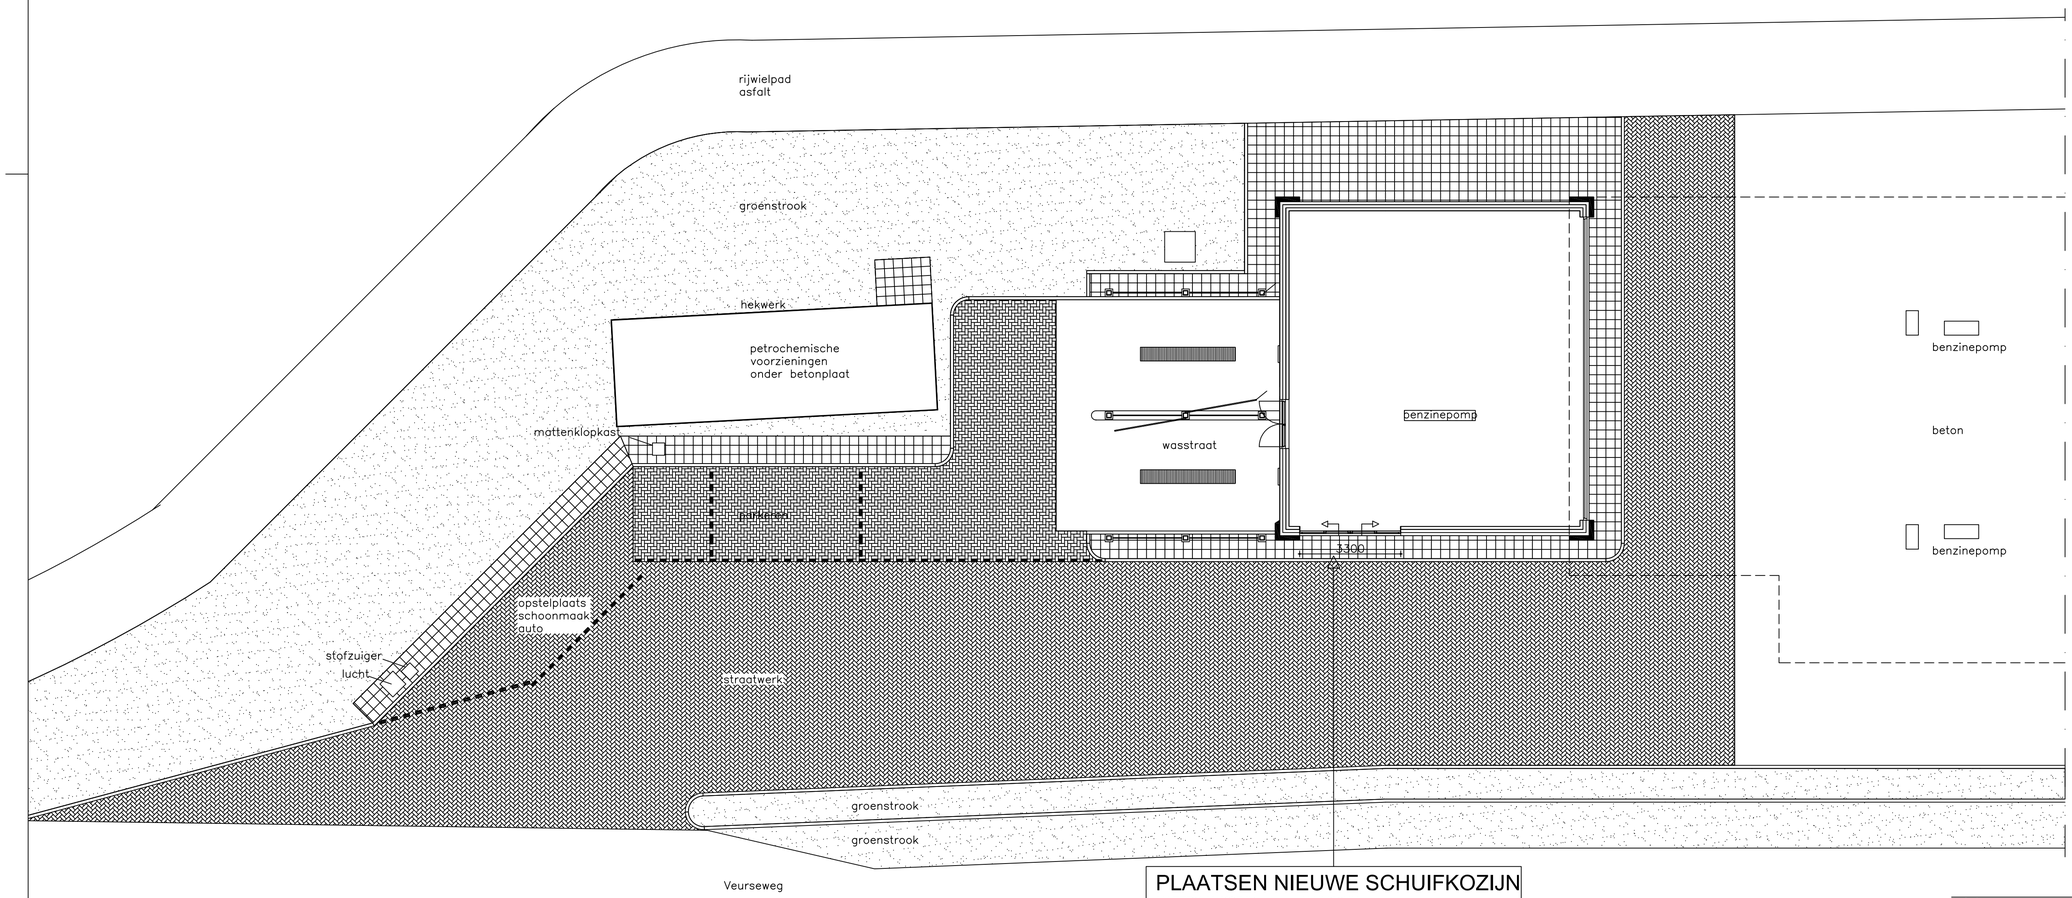

Plattegrond

NIEUWE SITUATIE

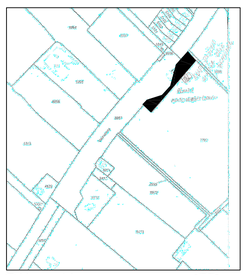

Situatie

schaal 1:2000
gemeente Voorschoten
sectie B
perceel 8987

project
nieuw te plaatsen schuifkozijn Esso Huisman
ad Veurseweg 236, Voorschoten

onderwerp
Omgevingsaanvraag
nieuwe situatie

formaat	getekend	gewijzigd	schaal
A1	HvdW	25-01-2016	1:100