



00 TEKENINGENLIJST				
TEKENING NUMMER	TEKENING NAAM	REVISIE NUMMER	REVISIE DATUM	OMSCHRIJVING
AOV-SET-01-A3	Foto's			
AOV-SET-02-A3	Welstand toelichting			
AOV-SET-03-A2	Situatie			
AOV-SET-04-A2	Begane grond - bestaand & nieuw			
AOV-SET-05-A2	1e verdieping - bestaand & nieuw			
AOV-SET-06-A2	Dak - bestaand & nieuw			
AOV-SET-07-A2	Voor- en achtergevel - bestaand & nieuw			
AOV-SET-08-A2	Zijgevel (links) - bestaand & nieuw			
AOV-SET-09-A2	Zijgevel (rechts) - bestaand & nieuw			
AOV-SET-10-A2	Doorsnede A, B en C - bestaand & nieuw			
AOV-SET-11-A2	Doorsnede D - bestaand & nieuw			
AOV-SET-12-A2	BVO & BC			
AOV-SET-13-A2	BC Doorsnede			
AOV-SET-14-A2	GO			
AOV-SET-15-A2	VG			
AOV-SET-16-A1	Details			
AOV-SET-17-A3	RENVOOI			

PROJECTOMSCHRIJVING / TOELICHTING:

De aanvraag betreft:

- Het maken van een aanbouw;
- Het wijzigen van de functie en indeling van bijeenkomstfunctie (horeca) naar wonen (2 appartementen) op de 1e verdieping (de functie van de begane grond blijft ongewijzigd).

DAGLICHT:

Alle verblijfsruimten voldoen aan de minimale eis voor 'verbouw' uit het bouwbesluit 2012 volgens het rechtens verkregen niveau met een minimum van 0,5m² daglichtoppervlak.

GELUIDWERING TUSSEN GEBRUIKSFUNCTIES:

Geluidwering voldoet aan het van rechtens verkregen niveau conform de eisen van bouwbesluit 2012.

CONSTRUCTIE:

Deze tekeningset inclusief de details betreft geen constructieve uitwerking. Indien van toepassing wordt de constructieve uitwerking later, doch uiterlijk 3 weken voor aanvang bouw, aangeleverd.



VOOR DE AANNEMER EN AANVRAGER:

Deze tekeningenset in combinatie met de vergunning en alle daarbij behorende documenten betreft de vergunde situatie. De bouwwerkzaamheden dienen uitgevoerd te worden conform deze stukken. De aanvrager en aannemer dienen zich voor aanvang bouw terdege op de hoogte te stellen van de maatvoering en het materiaalgebruik beschreven in deze stukken. In het geval dat er dient te worden afgeweken op deze stukken, dient er voor uitvoering overleg plaats te vinden met de architect. Bij afwijking op de vergunningsplichtige werkzaamheden dient er goedkeuring van de gemeente te worden verkregen. De werkzaamheden mogen niet worden uitgevoerd voor deze goedkeuring is verkregen.

STUDIOSCHAEFFER ARCHITECTEN BNA

PEGASUSSTRAAT 7 ■ 2516AR DEN HAAG ■ TEL: 070-3222757
INFO@STUDIOSCHAEFFER.NL ■ WWW.STUDIOSCHAEFFER.NL

Project: 16299 - Voorstraat 44-44a - Voorschoten		
Opdrachtgever: Dhr. R. van der Geest		
Architect: ir. M. Innemee		
Contactpersoon: ir. M.D. Pelgrim		Tekenaar: OT
Tekening: Foto's		
Tekeningnr: AOV-SET-01-A3	Papierformaat: A3	Schaal:
Datum origineel: 30-03-2018	Maten in het werk controleren.	
Wijzigingen:		
Datum	Omschrijving	Door

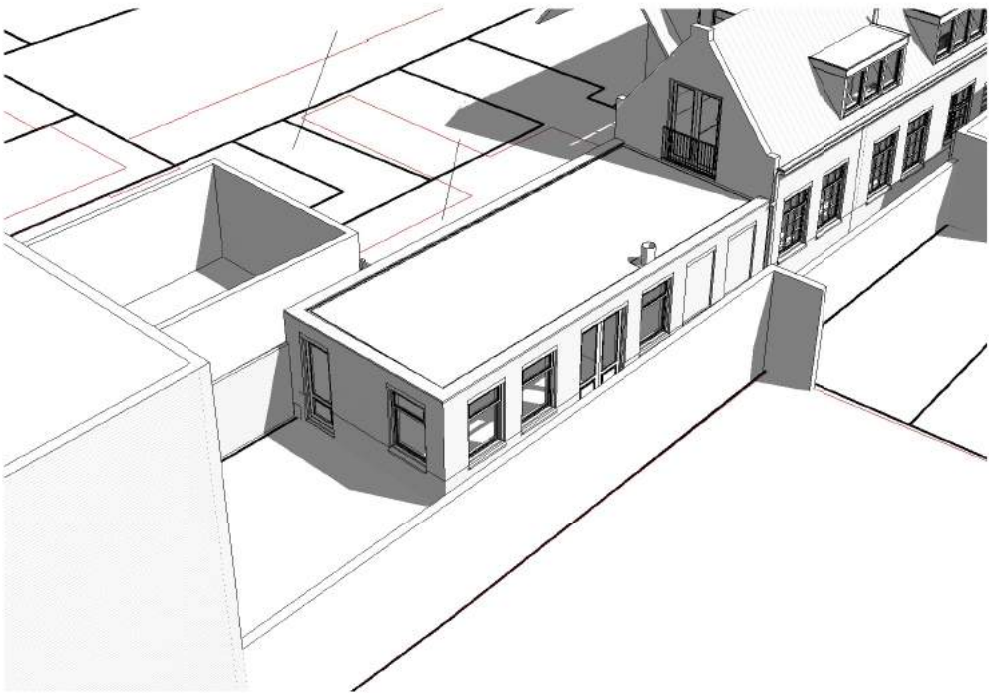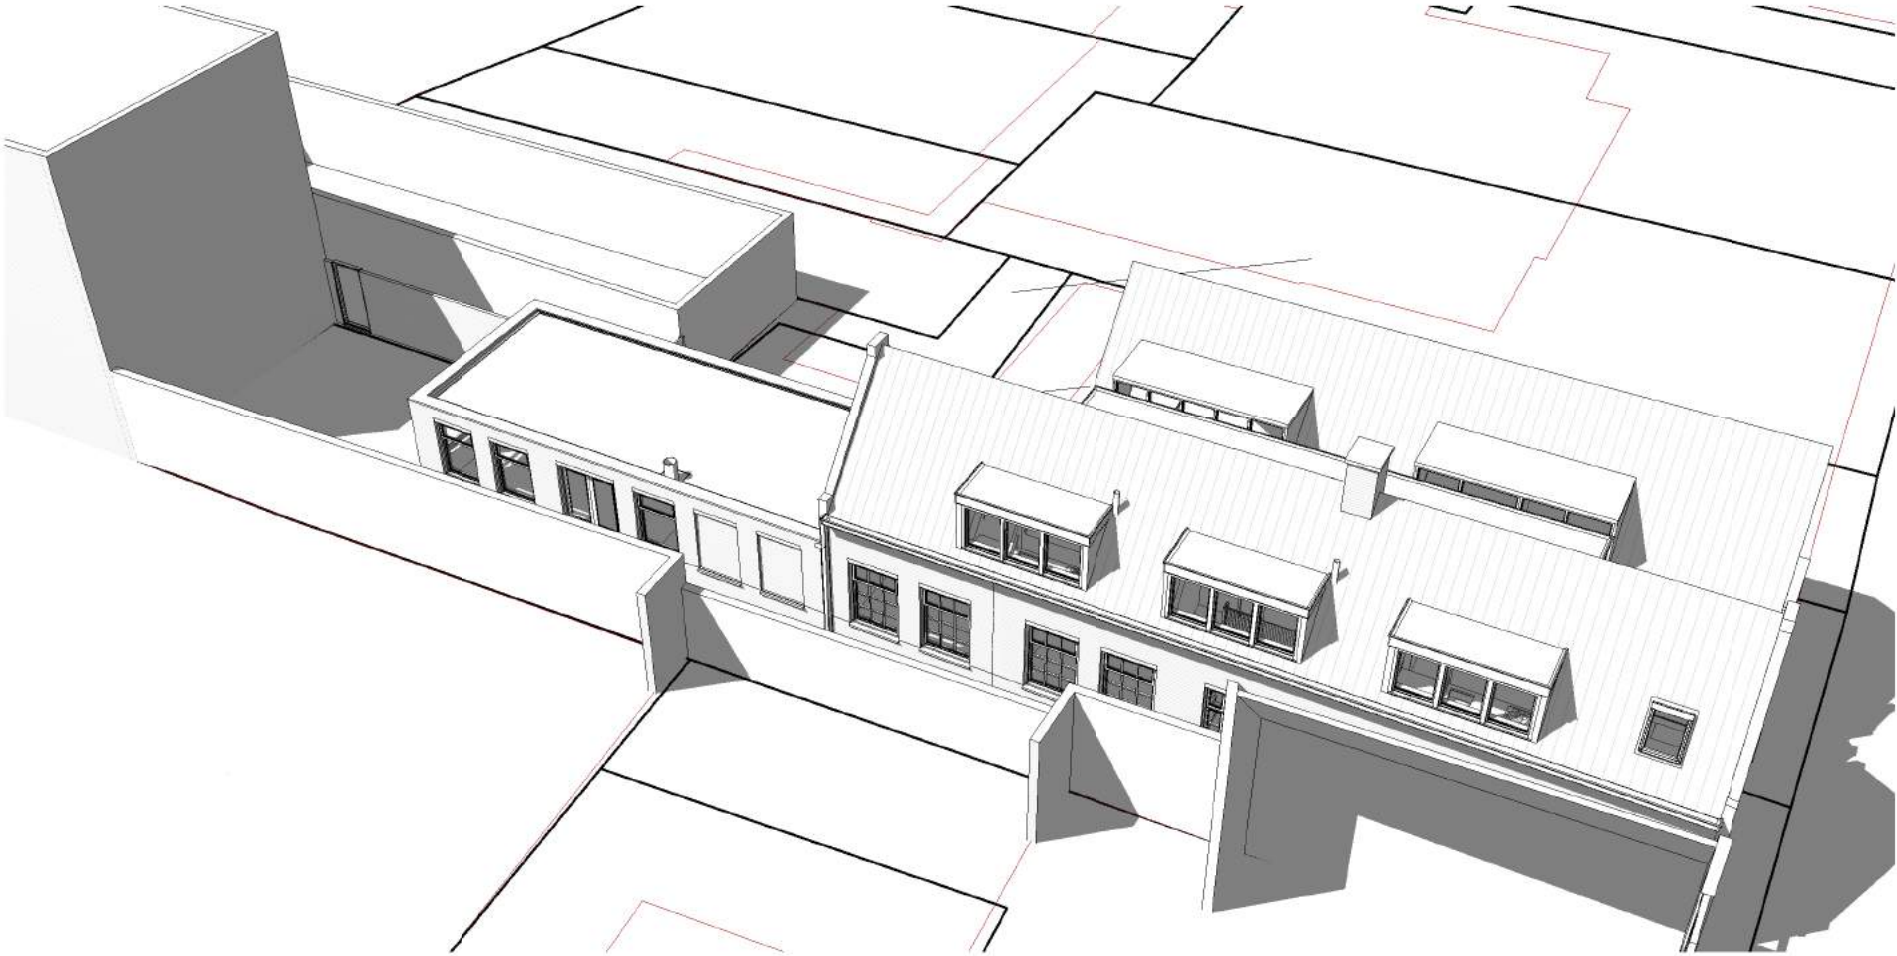

Welstand toelichting:


Graag worden we uitgenodigd bij welstand om het plan toe te lichten.

- De kap van het hoofdgebouw wordt verlengd en er worden dakkapellen geplaatst.
- De bestaande aanbouw wordt met ongeveer 40m² verlengd. De aanbouw wordt voorzien van een groen dak.
- De aanbouw is niet zichtbaar vanaf de straat.


STUDIOSCHAEFFER ARCHITECTEN BNA

PEGASUSSTRAAT 7 ■ 2516AR DEN HAAG ■ TEL: 070-3222757
INFO@STUDIOSCHAEFFER.NL ■ WWW.STUDIOSCHAEFFER.NL

Project: 16299 - Voorstraat 44-44a - Voorschoten		
Opdrachtgever: Dhr. R. van der Geest		
Architect: ir. M. Innemee		
Contactpersoon: ir. M.D. Pelgrim		Tekenaar: OT
Tekening: Welstand toelichting		
Tekeningnr: AOV-SET-02-A3	Papierformaat: A3	Schaal:
Datum origineel: 30-03-2018	Maten in het werk controleren.	
Wijzigingen:		
Datum	Omschrijving	Door

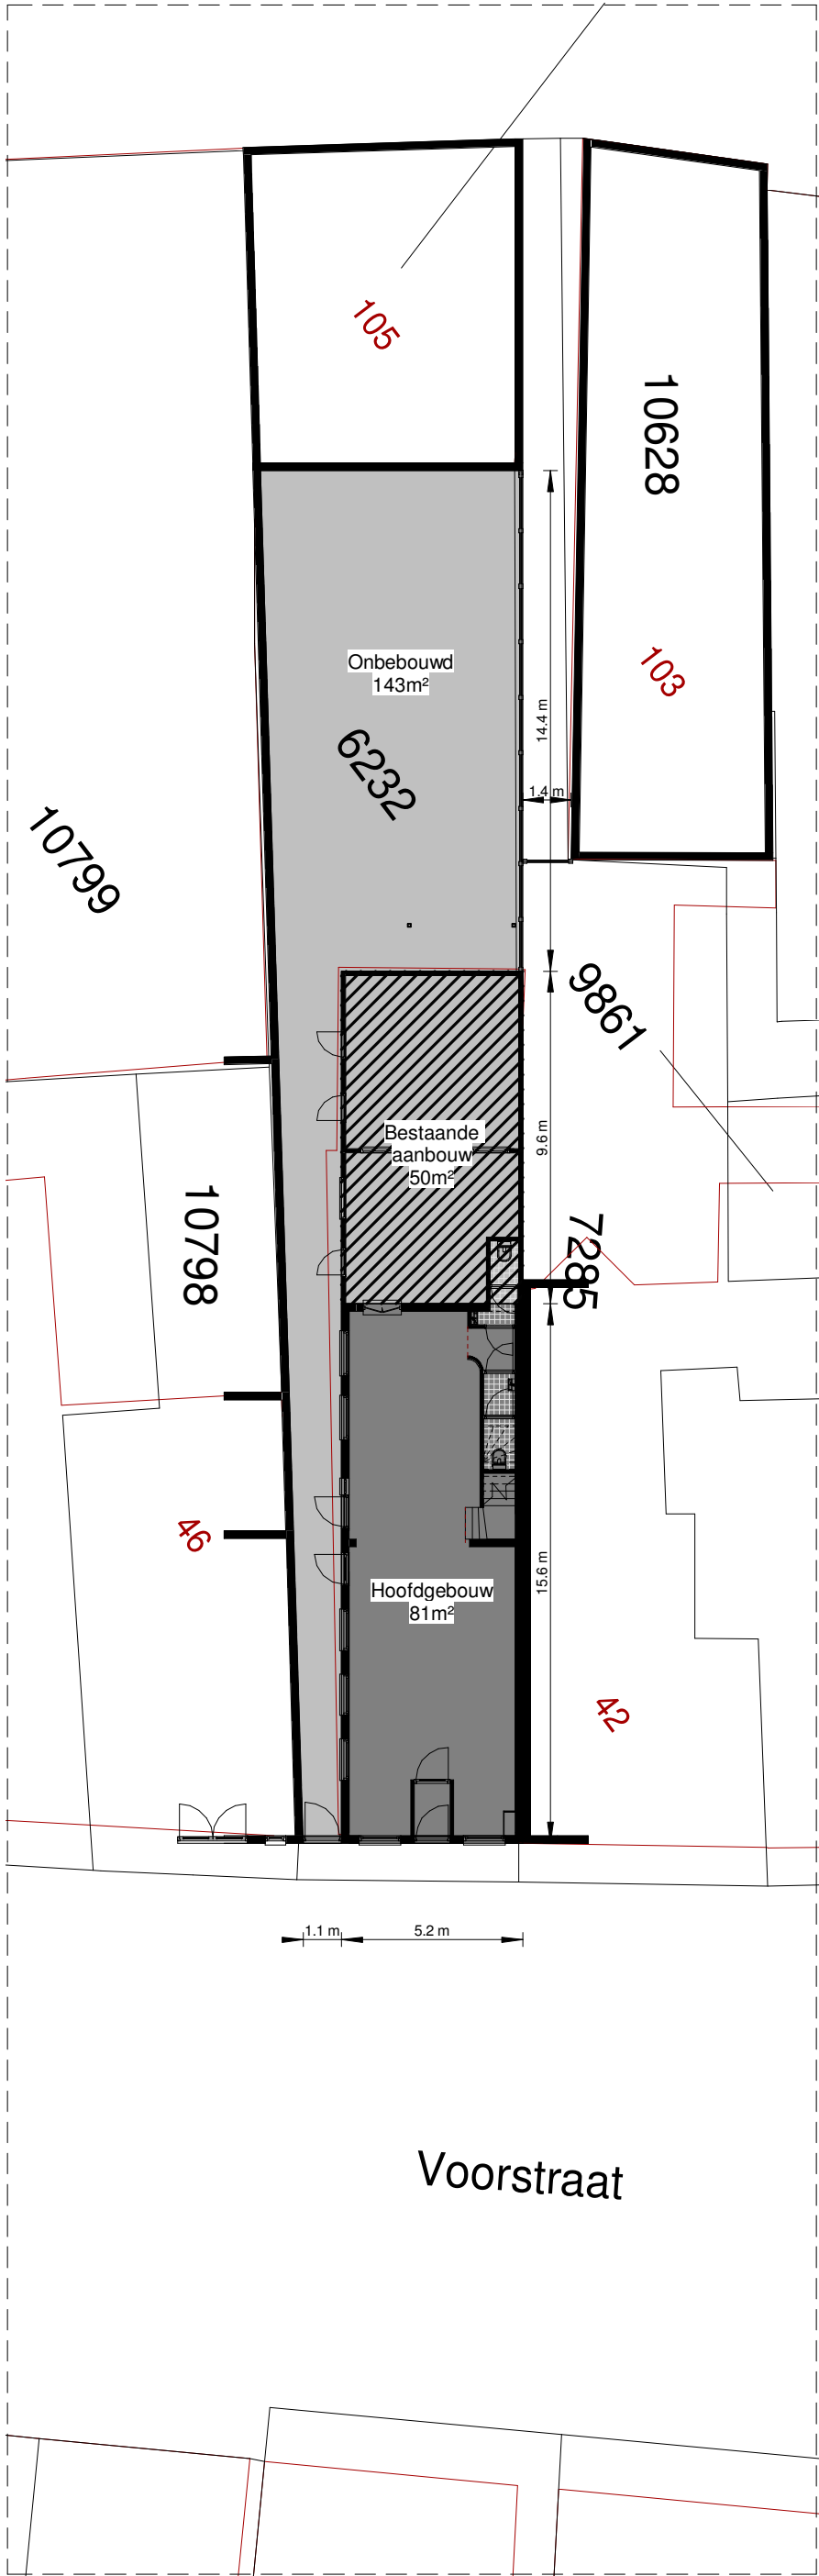

Situatie - bestaand

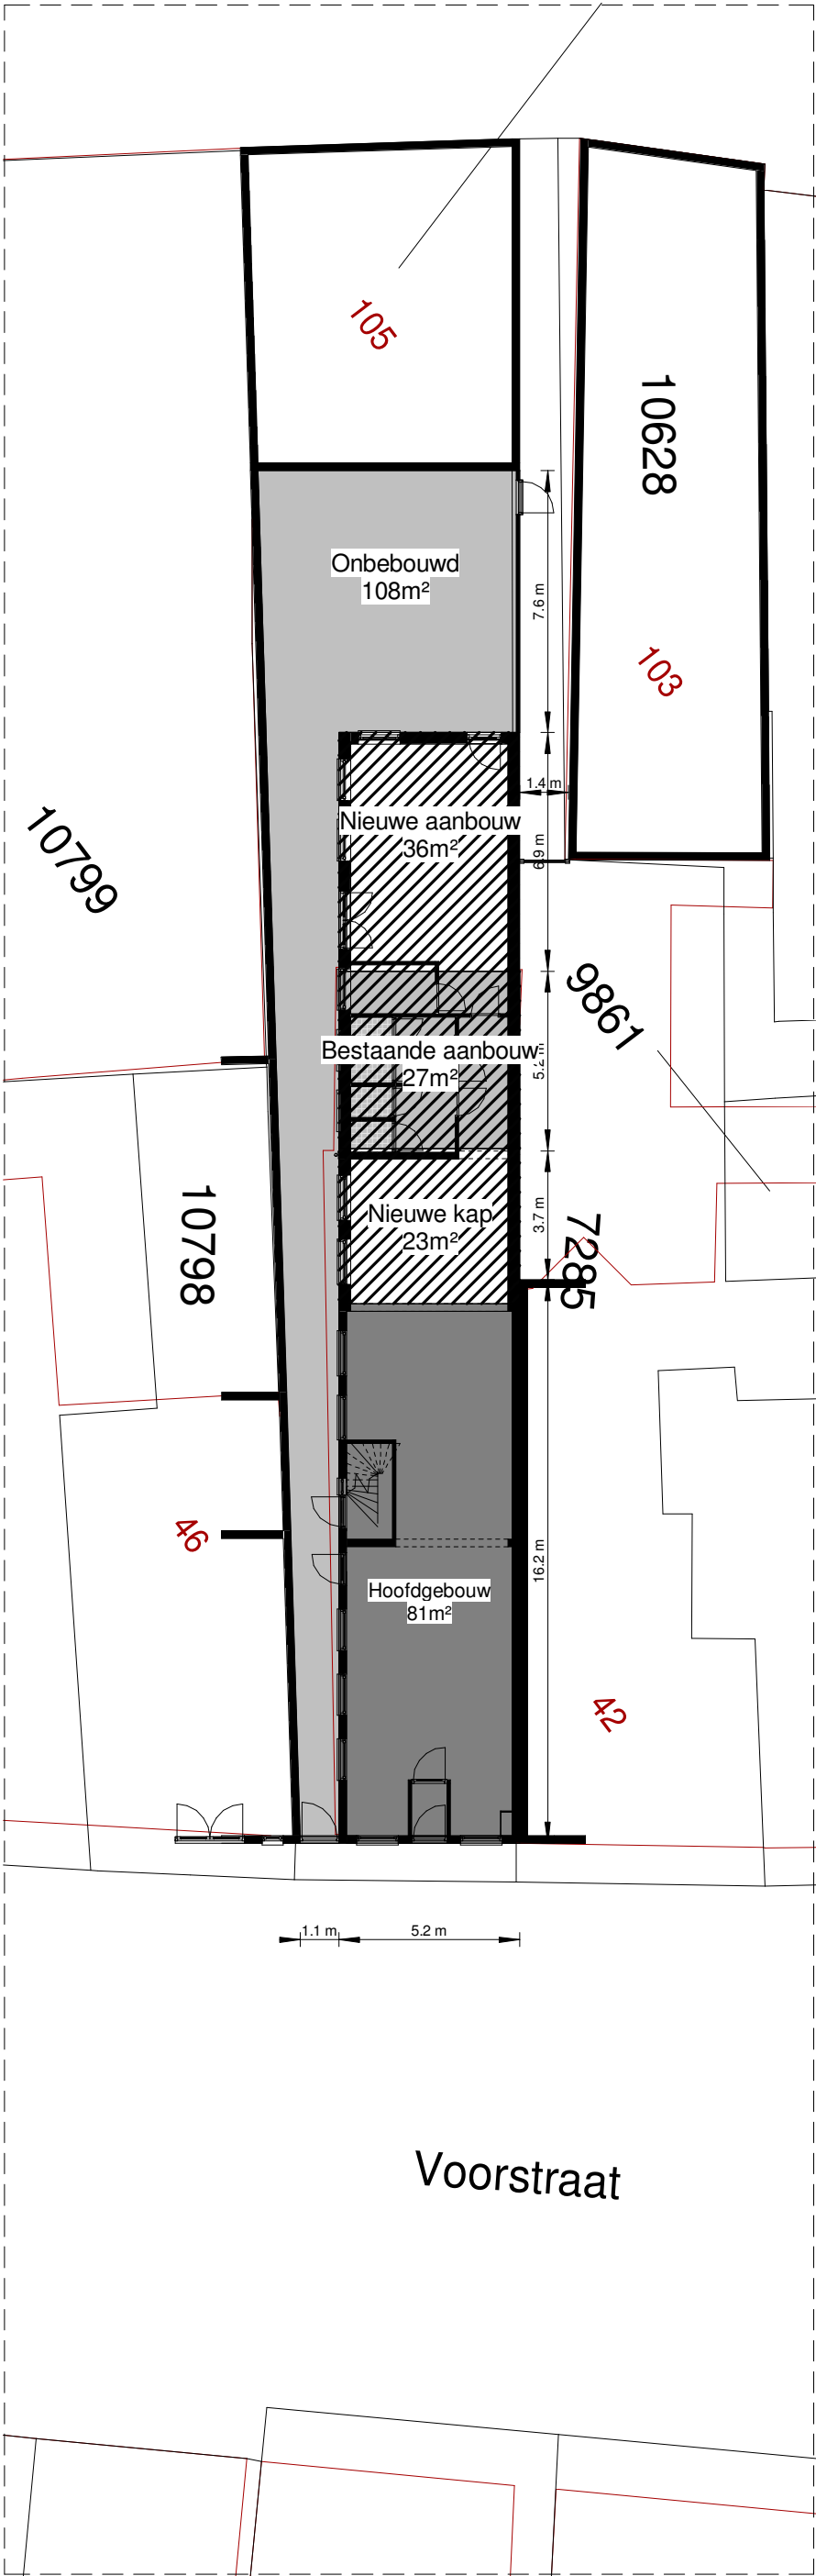


Situatie - nieuw

OPPERVLAKTEN - GO op basis van RUIMTE TABEL			
Naam	Number	Bouwlaag	Oppervlakte
BR	B1.3	1e VERD (VOOR)	3.0 m²
BR	C1.3	1e VERD (VOOR)	1.7 m²
			4.8 m²
FR	C1.8	BEGANE GROND	3.4 m²
			3.4 m²
GVK	0.1	BEGANE GROND	3.6 m²
GVK	1.1	1e VERD (VOOR)	3.8 m²
			7.4 m²
MK	A0.15	BEGANE GROND	0.2 m²
			0.2 m²
VK	A0.6	BEGANE GROND	3.3 m²
VK	A0.9	BEGANE GROND	3.3 m²
VK	A0.10	BEGANE GROND	5.5 m²
VK	A0.14	BEGANE GROND	1.5 m²
VK	B1.1	1e VERD (VOOR)	3.7 m²
VK	C1.1	1e VERD (VOOR)	2.9 m²
			20.2 m²
VR	A0.2	BEGANE GROND	31.4 m²
VR	A0.11	BEGANE GROND	19.0 m²
VR	A0.12	BEGANE GROND	27.3 m²
VR	A0.13	BEGANE GROND	37.6 m²
VR	B1.4	1e VERD (VOOR)	7.5 m²
VR	B1.6	1e VERD (VOOR)	13.3 m²
VR	C1.4	1e VERD (VOOR)	7.5 m²
VR	C1.5	1e VERD (VOOR)	15.7 m²
			159.3 m²
WC	A0.4	BEGANE GROND	1.1 m²
WC	A0.5	BEGANE GROND	1.1 m²
WC	A0.7	BEGANE GROND	1.1 m²
WC	A0.8	BEGANE GROND	1.1 m²
WC	B1.2	1e VERD (VOOR)	1.1 m²
WC	C1.2	1e VERD (VOOR)	1.1 m²
			6.5 m²
			201.8 m²


OPPERVLAKTEN - VG op basis van RUIMTE TABEL			
Naam	Number	Bouwlaag	Oppervlakte
VR	A0.2	BEGANE GROND	31.4 m²
VR	A0.11	BEGANE GROND	19.0 m²
VR	A0.12	BEGANE GROND	27.3 m²
VR	A0.13	BEGANE GROND	37.6 m²
VR	B1.4	1e VERD (VOOR)	7.5 m²
VR	B1.6	1e VERD (VOOR)	13.3 m²
VR	C1.4	1e VERD (VOOR)	7.5 m²
VR	C1.5	1e VERD (VOOR)	15.7 m²
			159.3 m²
			159.3 m²

STUDIOSCHAEFFER ARCHITECTEN BNA
PEGASUSSTRAAT 7 ■ 2516AR DEN HAAG ■ TEL: 070-3222757
INFO@STUDIOSCHAEFFER.NL ■ WWW.STUDIOSCHAEFFER.NL

Project: 16299 - Voorstraat 44-44a - Voorschoten		
Opdrachtgever: Dhr. R. van der Geest		
Architect: ir. M. Innemee		
Contactpersoon: ir. M.D. Pelgrim		Tekenaar: OT
Tekening: Situatie		
Tekeningnr: AOV-SET-03-A2	Papierformaat: A2	Schaal: 1 : 200
Datum origineel: 30-03-2018	Maten in het werk controleren.	
Wijzigingen:		
Datum	Omschrijving	Door

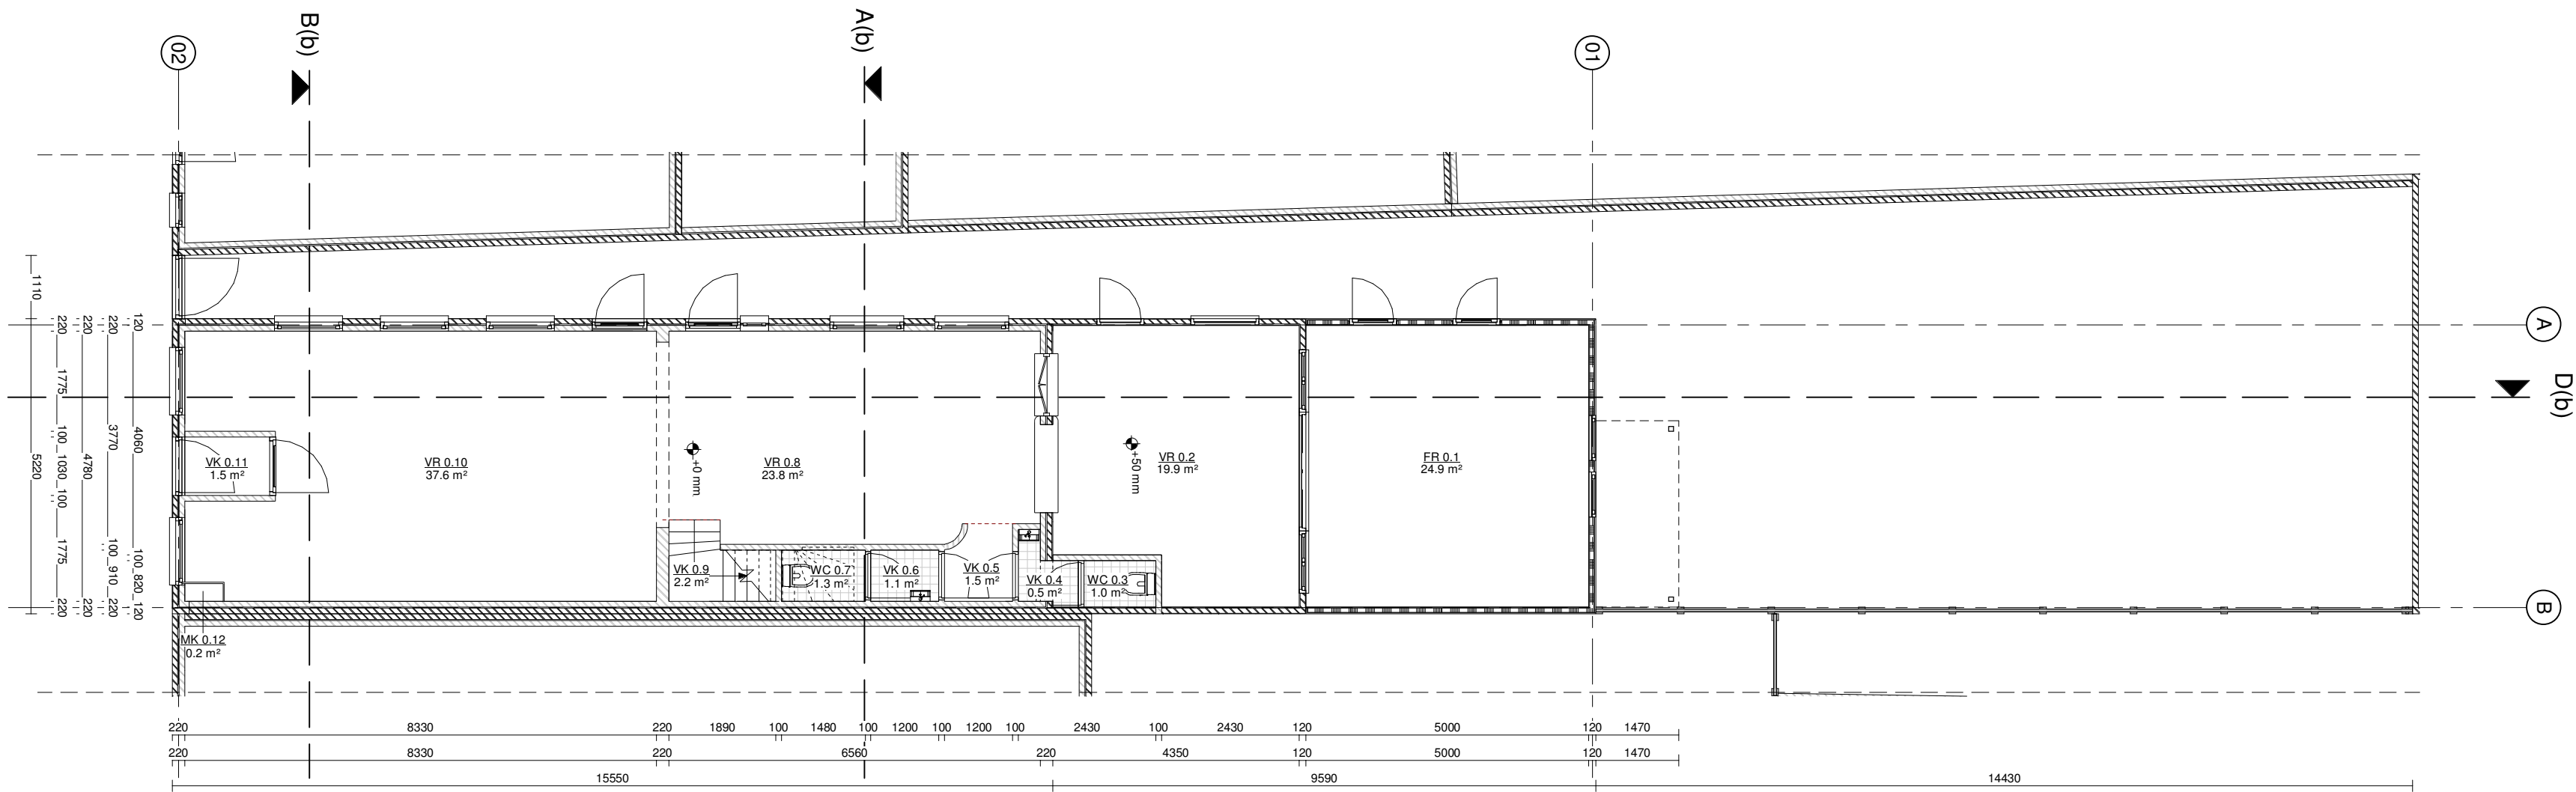

Begane grond - bestaand

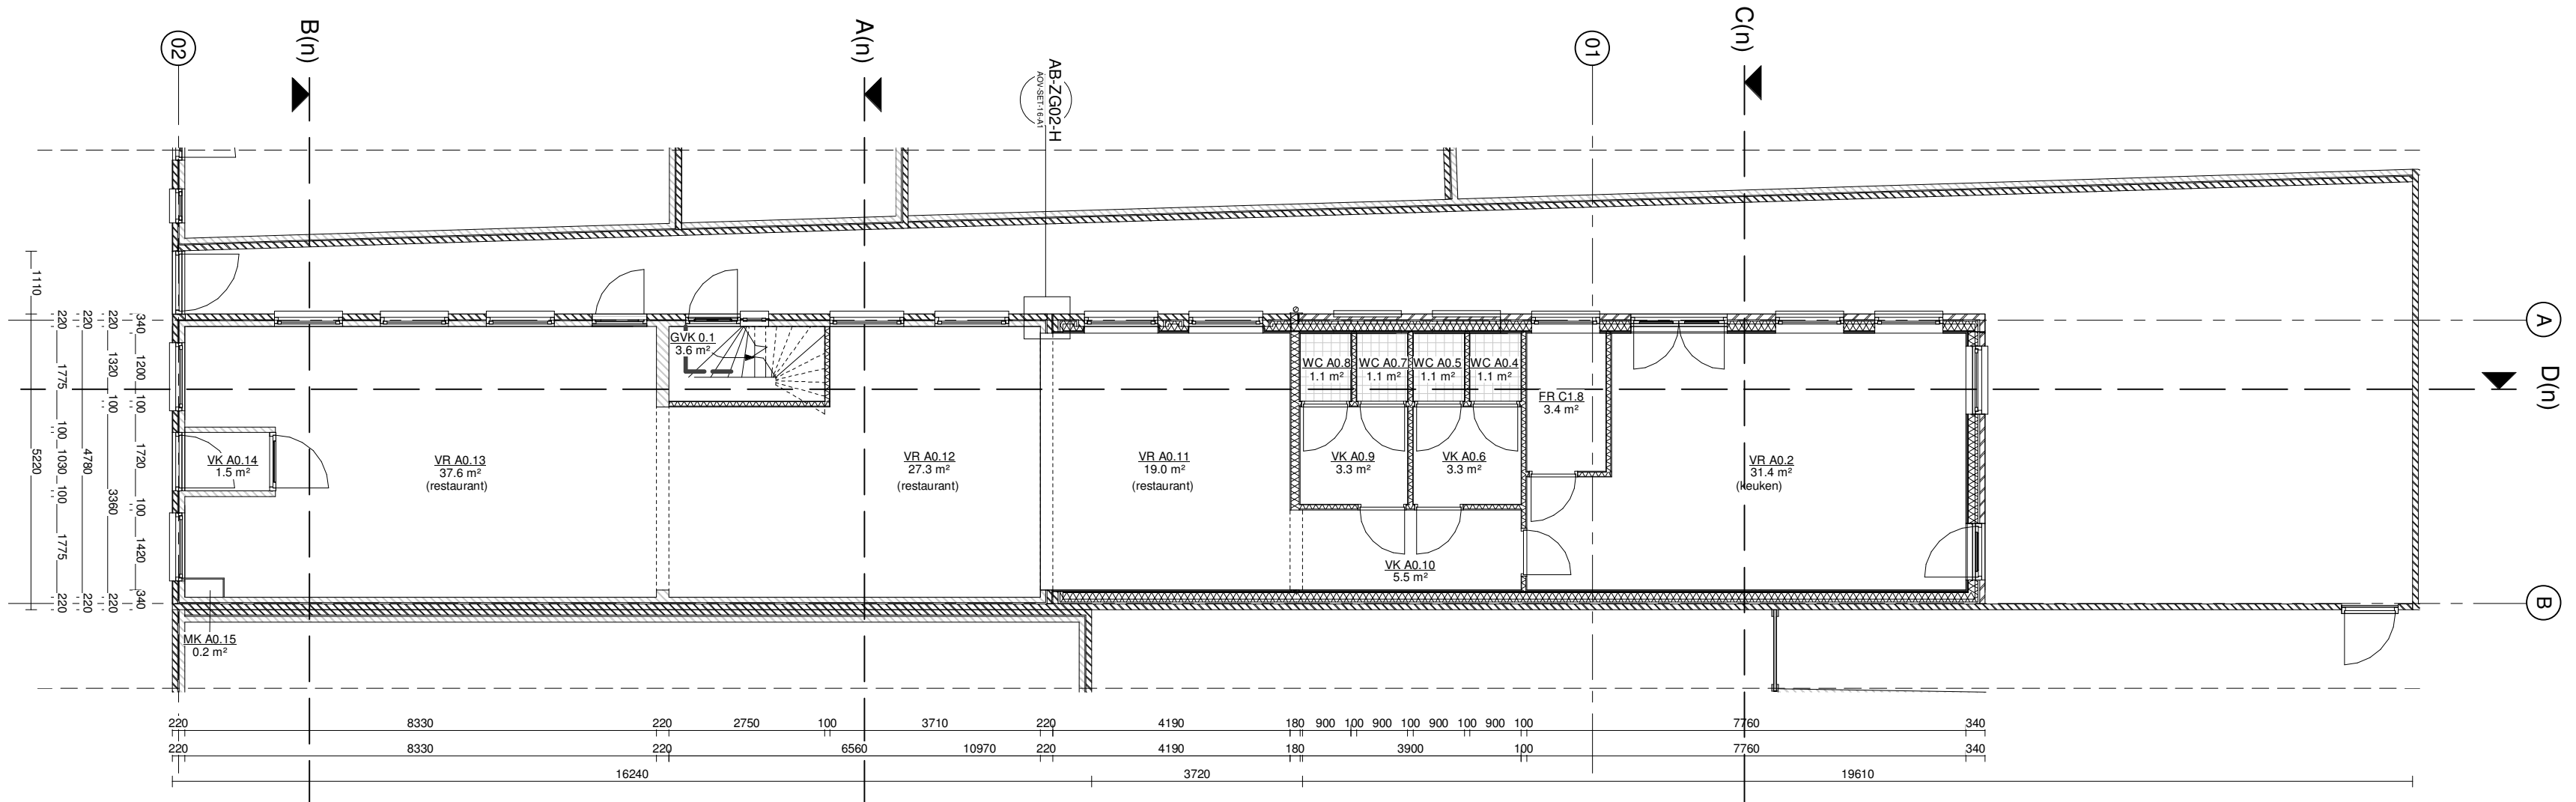


Begane grond - nieuw

00_RUIMTE TABEL - NIEUW (APPARTEMENTEN)			
Woning	Naam	Nummer	Oppervlakte
	GVK	0.1	3.6 m²
	GVK	1.1	3.8 m²
	VK	B1.1	3.7 m²
	WC	B1.2	1.1 m²
	WC	C1.2	1.1 m²
	VR	C1.5	15.7 m²
	FR	C1.8	3.4 m²
			32.4 m²
A	VR	A0.2	31.4 m²
A	WC	A0.4	1.1 m²
A	WC	A0.5	1.1 m²
A	VK	A0.6	3.3 m²
A	WC	A0.7	1.1 m²
A	WC	A0.8	1.1 m²
A	VK	A0.9	3.3 m²
A	VK	A0.10	5.5 m²
A	VR	A0.11	19.0 m²
A	VR	A0.12	27.3 m²


00_RUIMTE TABEL - NIEUW (APPARTEMENTEN)			
Woning	Naam	Nummer	Oppervlakte
A	VR	A0.13	37.6 m²
A	VK	A0.14	1.5 m²
A	MK	A0.15	0.2 m²
			133.5 m²
B	BR	B1.3	3.0 m²
B	VR	B1.4	7.5 m²
B	VR	B1.6	13.3 m²
			23.8 m²
C	VK	C1.1	2.9 m²
C	BR	C1.3	1.7 m²
C	VR	C1.4	7.5 m²
			12.1 m²
			201.8 m²

STUDIOSCHAEFFER ARCHITECTEN BNA
PEGASUSSTRAAT 7 ■ 2516AR DEN HAAG ■ TEL: 070-3222757
INFO@STUDIOSCHAEFFER.NL ■ WWW.STUDIOSCHAEFFER.NL

Project: 16299 - Voorstraat 44-44a - Voorschoten		
Opdrachtgever: Dhr. R. van der Geest		
Architect: ir. M. Innemee		
Contactpersoon: ir. M.D. Pelgrim		Tekenaar: OT
Tekening: Begane grond - bestaand & nieuw		
Tekeningnr: AOV-SET-04-A2	Papierformaat: A2	Schaal: 1 : 100
Datum origineel: 30-03-2018		Maten in het werk controleren.
Wijzigingen:		
Datum	Omschrijving	Door

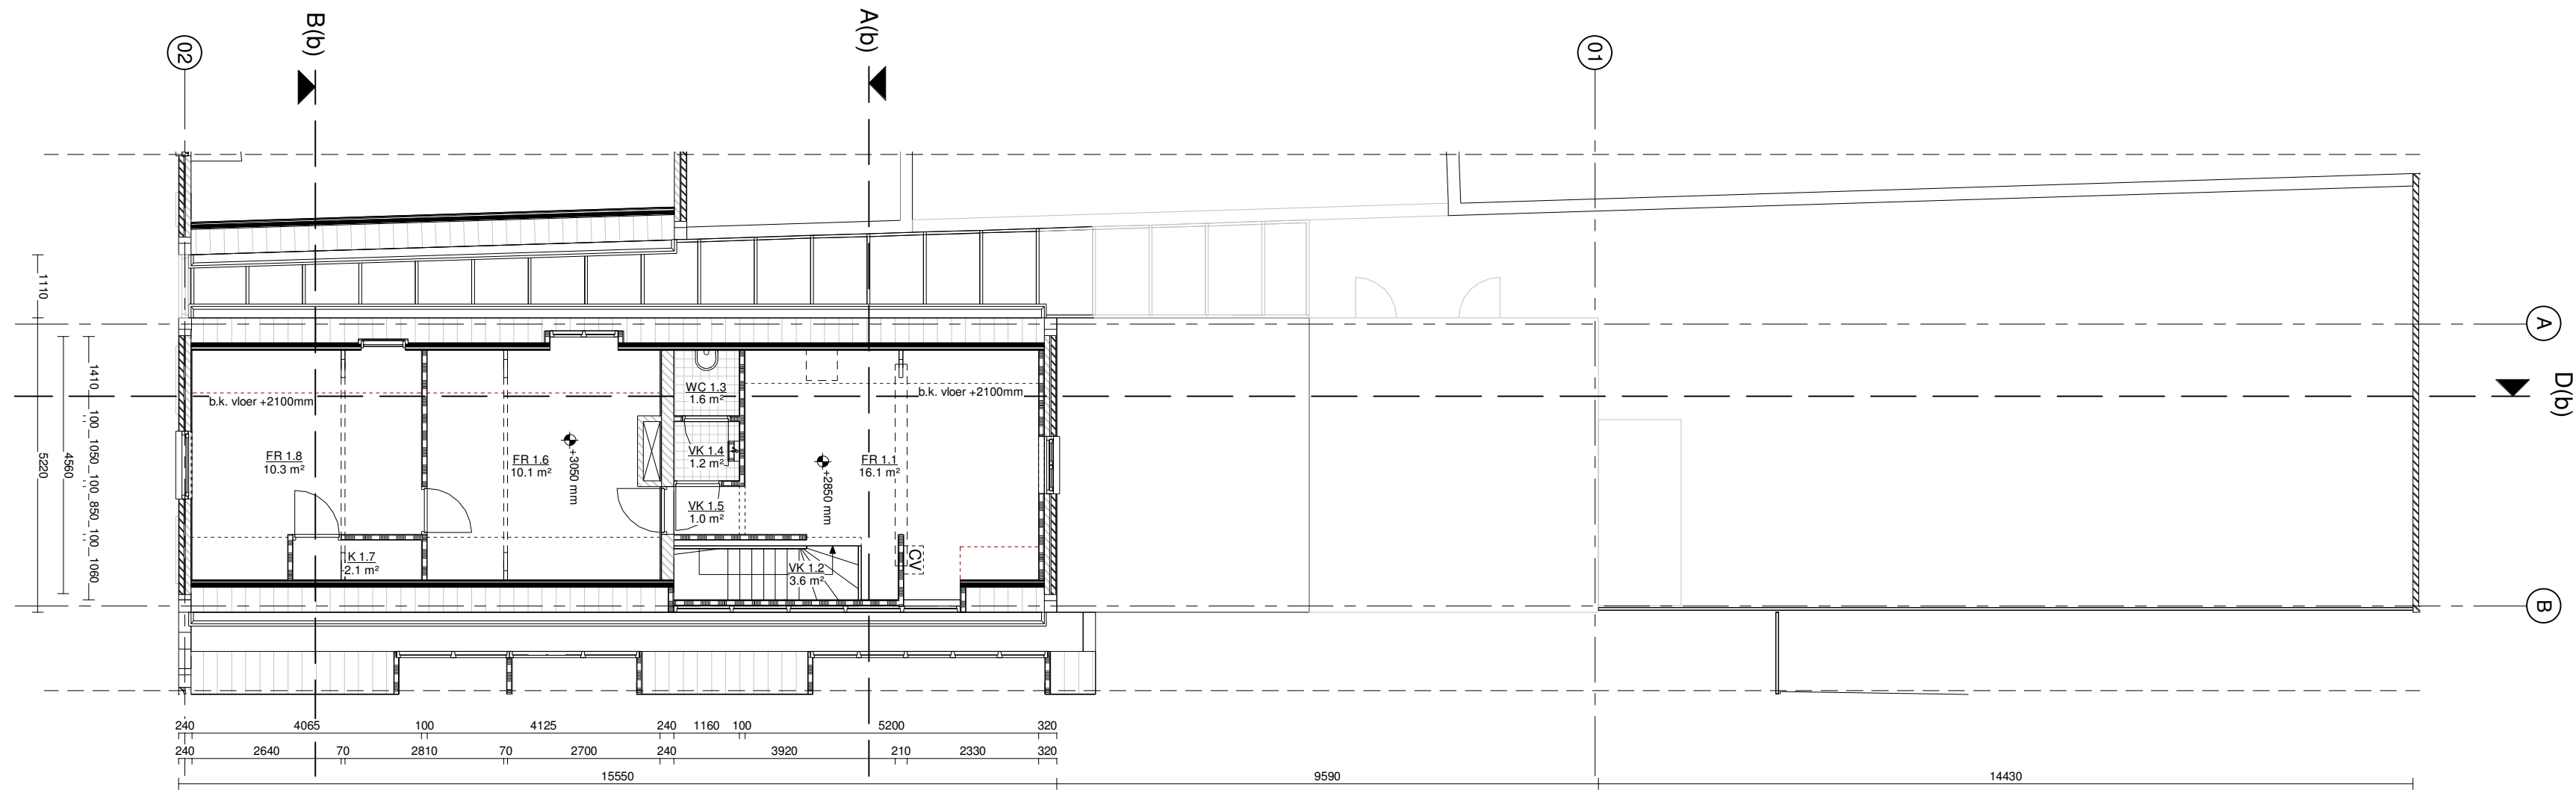

1e verdieping - bestaand
(voormalige woning)

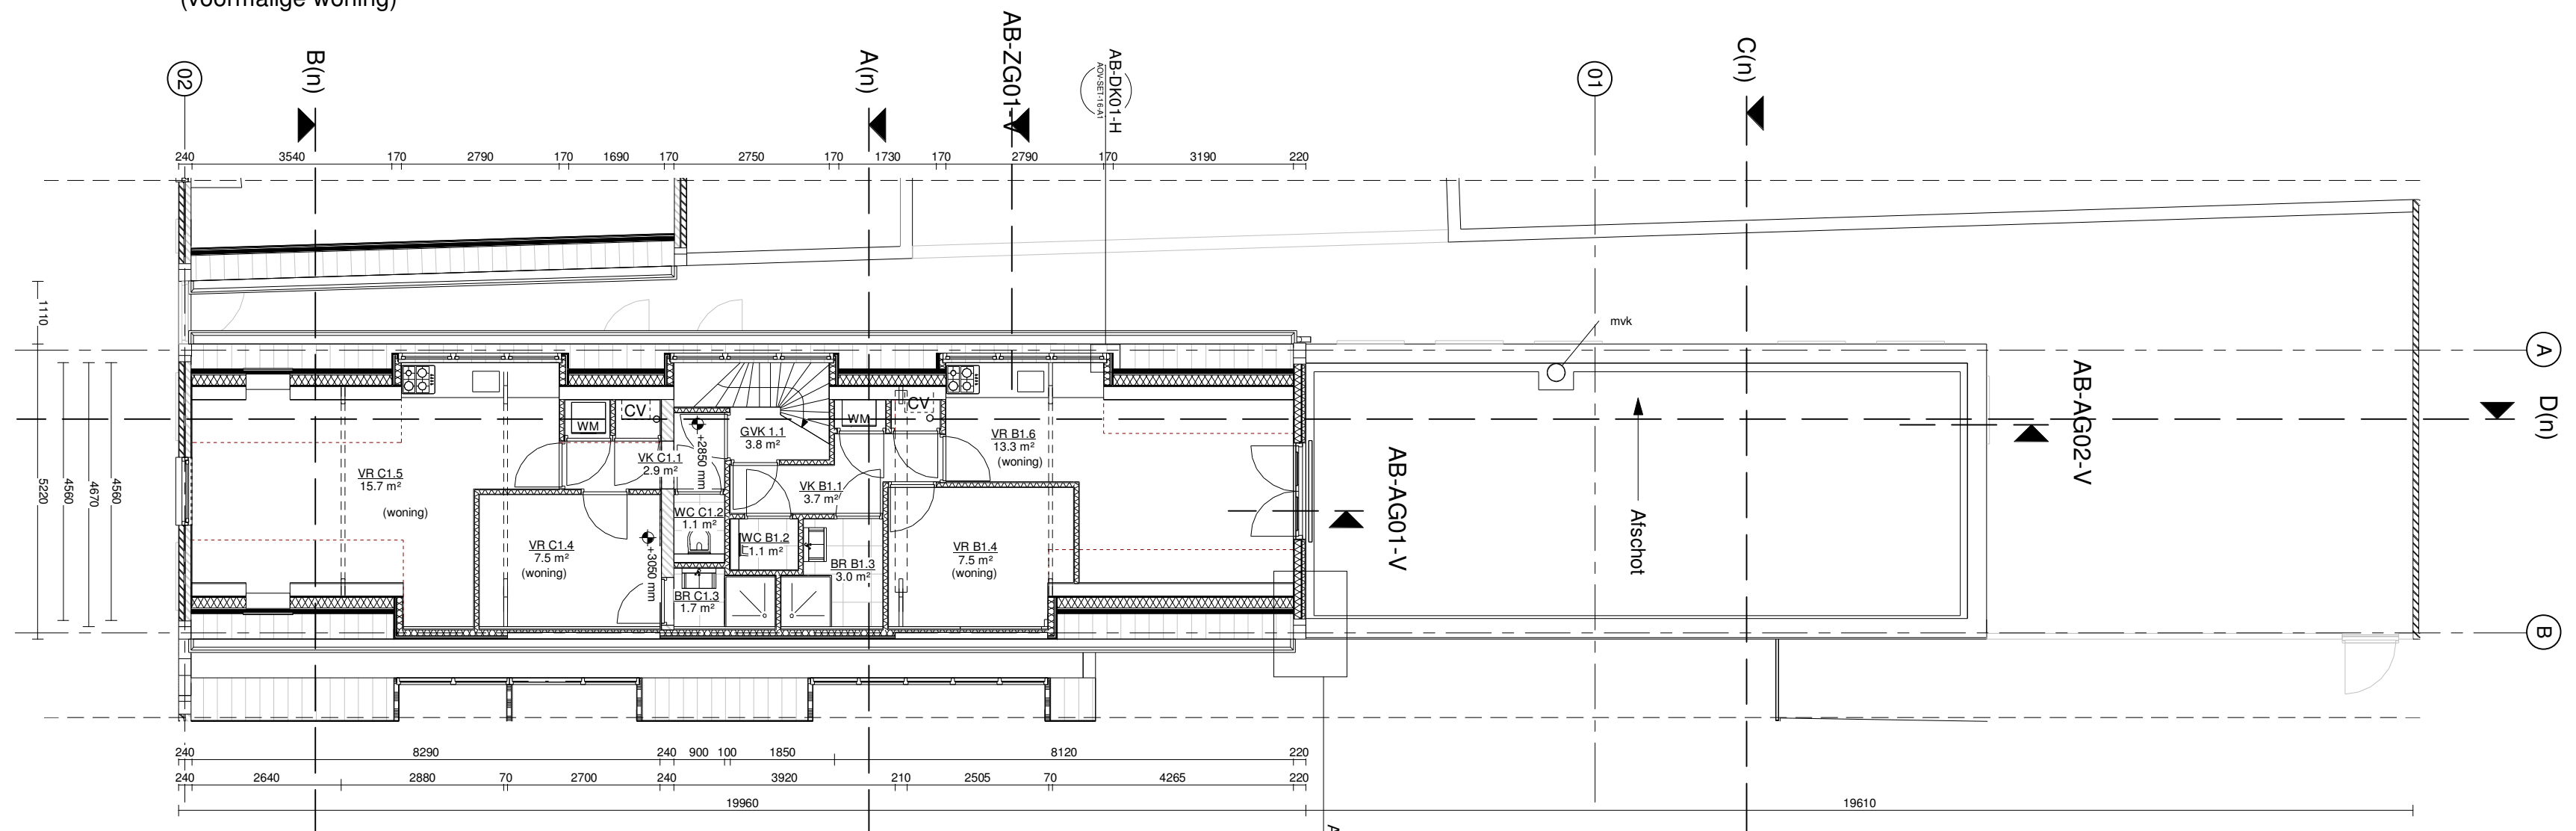


1e verdieping - nieuw

BVO woning B = 48,8m²
BVO woning C = 50,6m²

STUDIOSCHAEFFER ARCHITECTEN BNA
PEGASUSSTRAAT 7 ■ 2516AR DEN HAAG ■ TEL: 070-3222757
INFO@STUDIOSCHAEFFER.NL ■ WWW.STUDIOSCHAEFFER.NL

Project: 16299 - Voorstraat 44-44a - Voorschoten		
Opdrachtgever: Dhr. R. van der Geest		
Architect: ir. M. Innemee		
Contactpersoon: ir. M.D. Pelgrim		Tekenaar: OT
Tekening: 1e verdieping - bestaand & nieuw		
Tekeningnr: AOV-SET-05-A2	Papierformaat: A2	Schaal: 1 : 100
Datum origineel: 30-03-2018		Maten in het werk controleren.
Wijzigingen:		
Datum	Omschrijving	Door

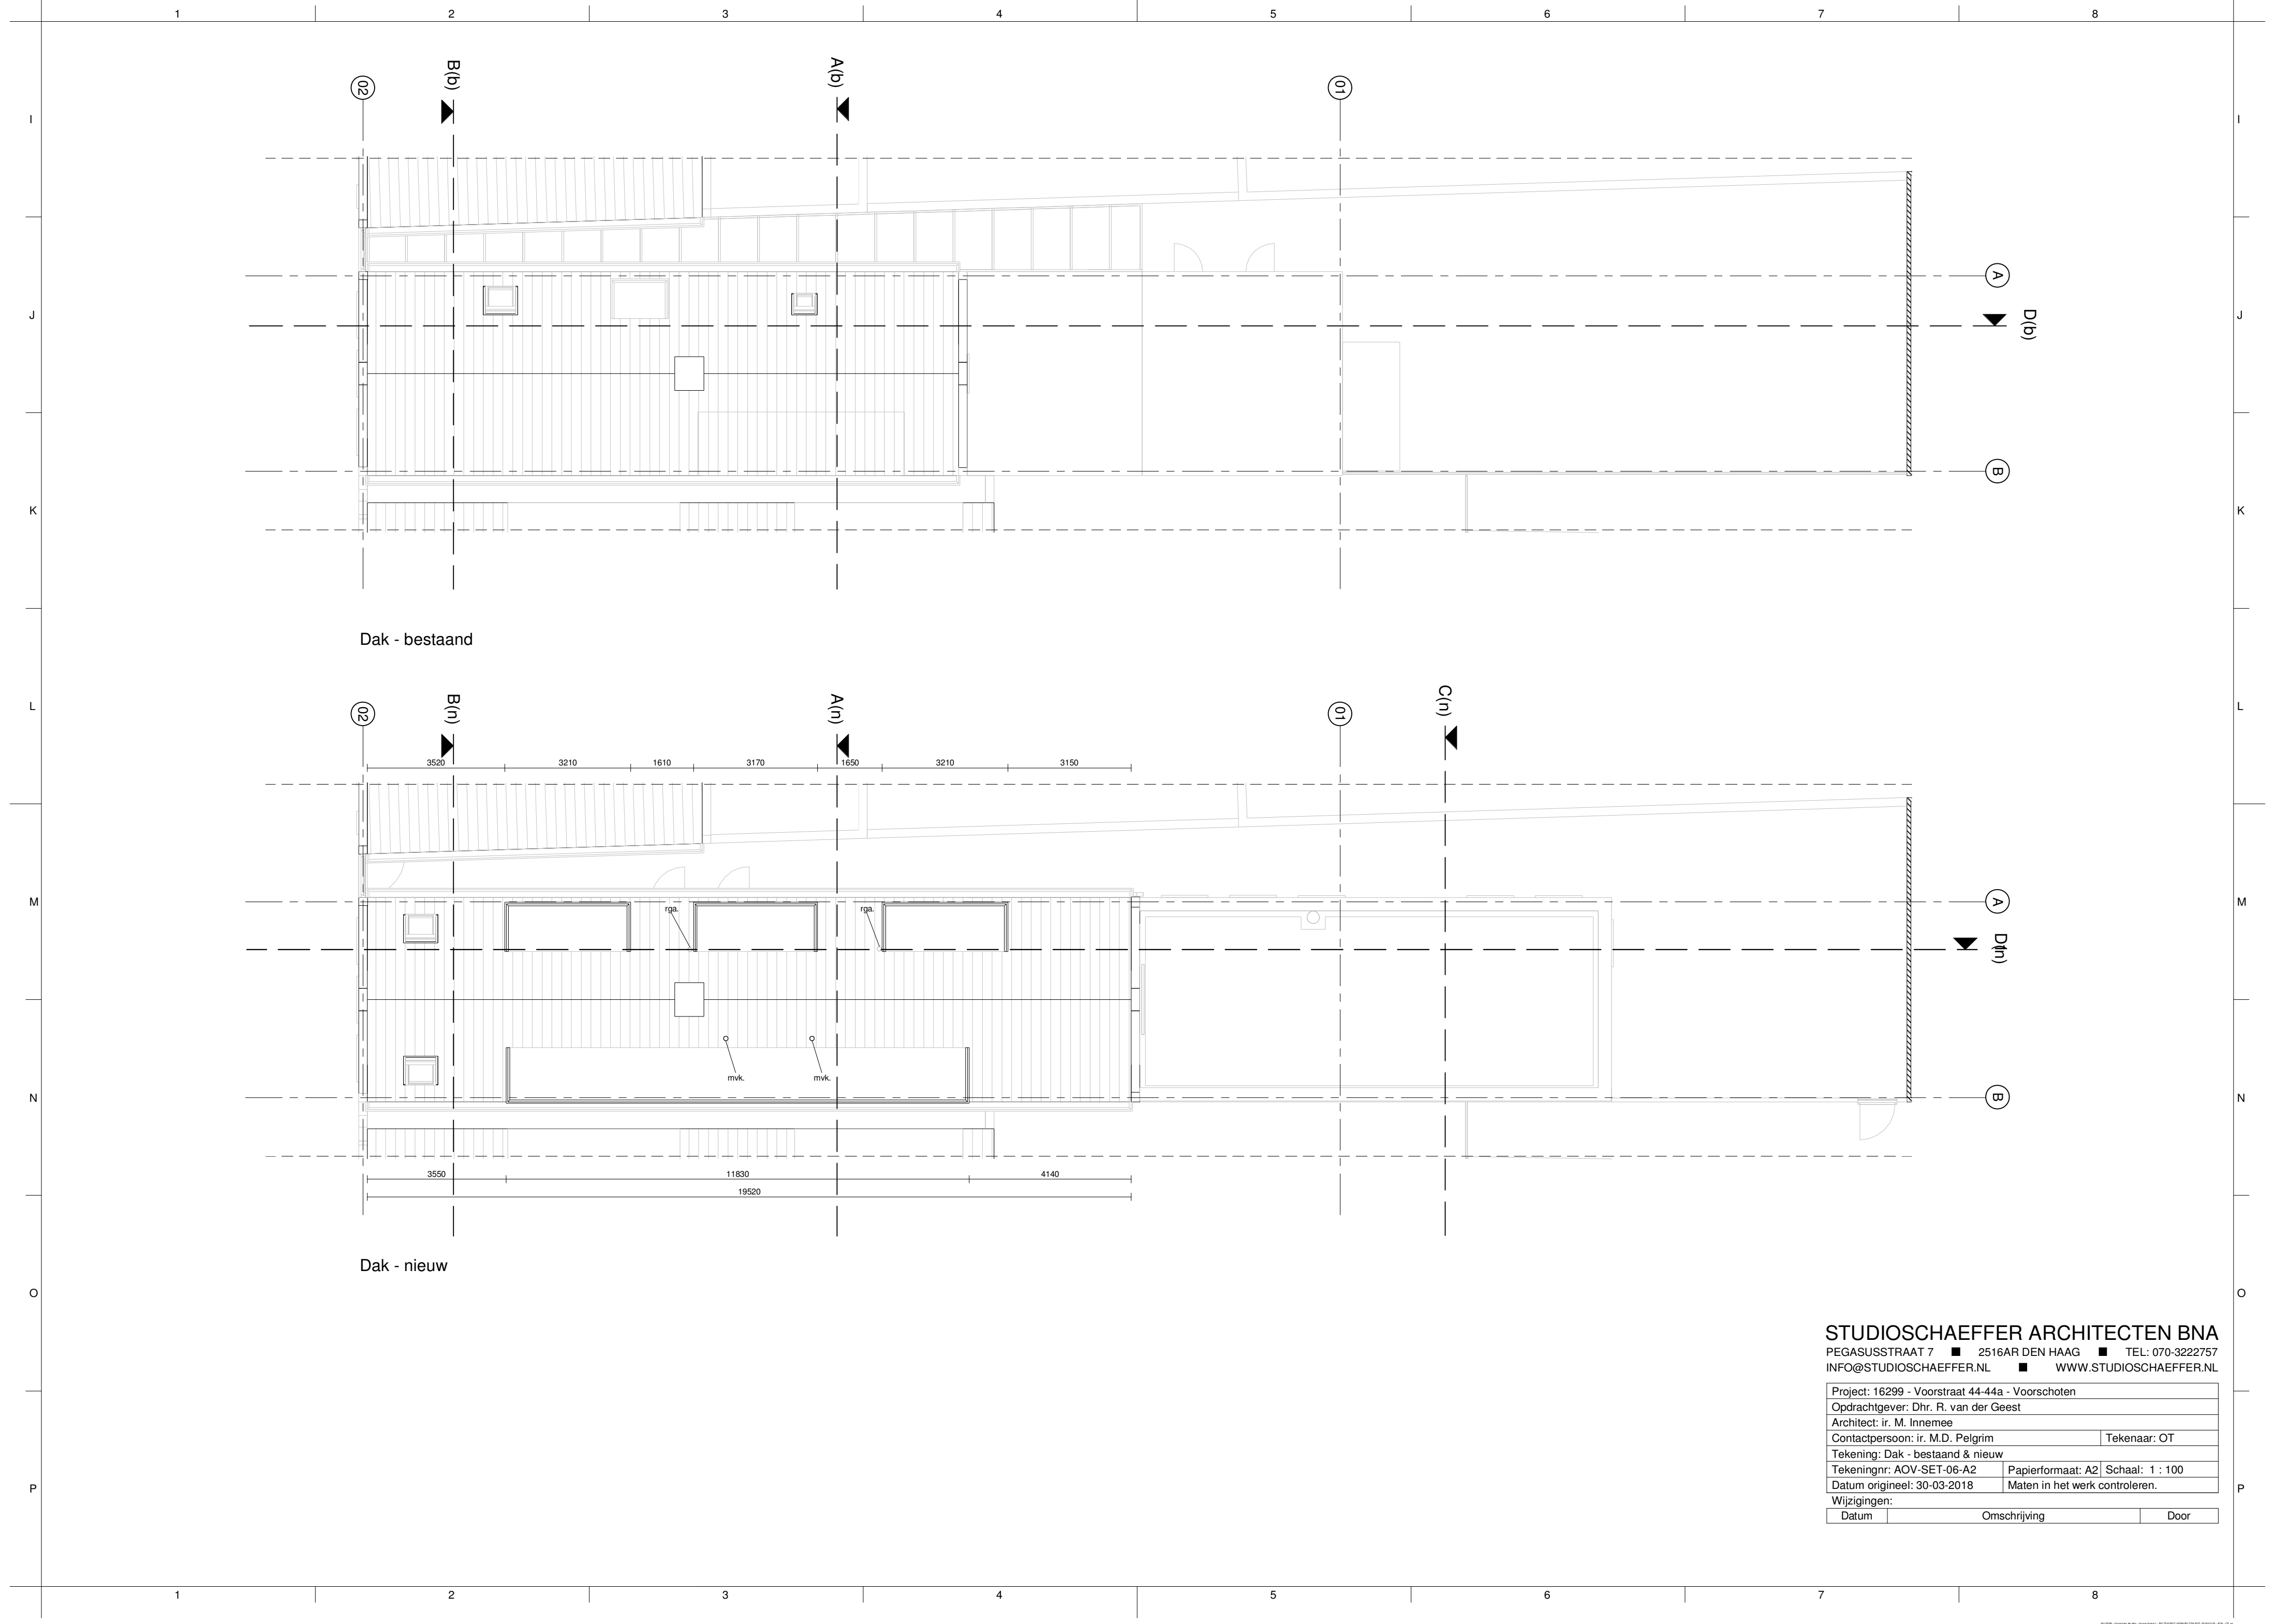

STUDIOSCHAEFFER ARCHITECTEN BNA

PEGASUSSTRAAT 7 ■ 2516AR DEN HAAG ■ TEL: 070-3222757
INFO@STUDIOSCHAEFFER.NL ■ WWW.STUDIOSCHAEFFER.NL


Project: 16299 - Voorstraat 44-44a - Voorschoten		
Opdrachtgever: Dhr. R. van der Geest		
Architect: ir. M. Innemee		
Contactpersoon: ir. M.D. Pelgrim		Tekenaar: OT
Tekening: Dak - bestaand & nieuw		
Tekeningnr: AOV-SET-06-A2	Papierformaat: A2	Schaal: 1 : 100
Datum origineel: 30-03-2018		Maten in het werk controleren.
Wijzigingen:		
Datum	Omschrijving	Door




Voorgevel - bestaand



Voorgevel - nieuw

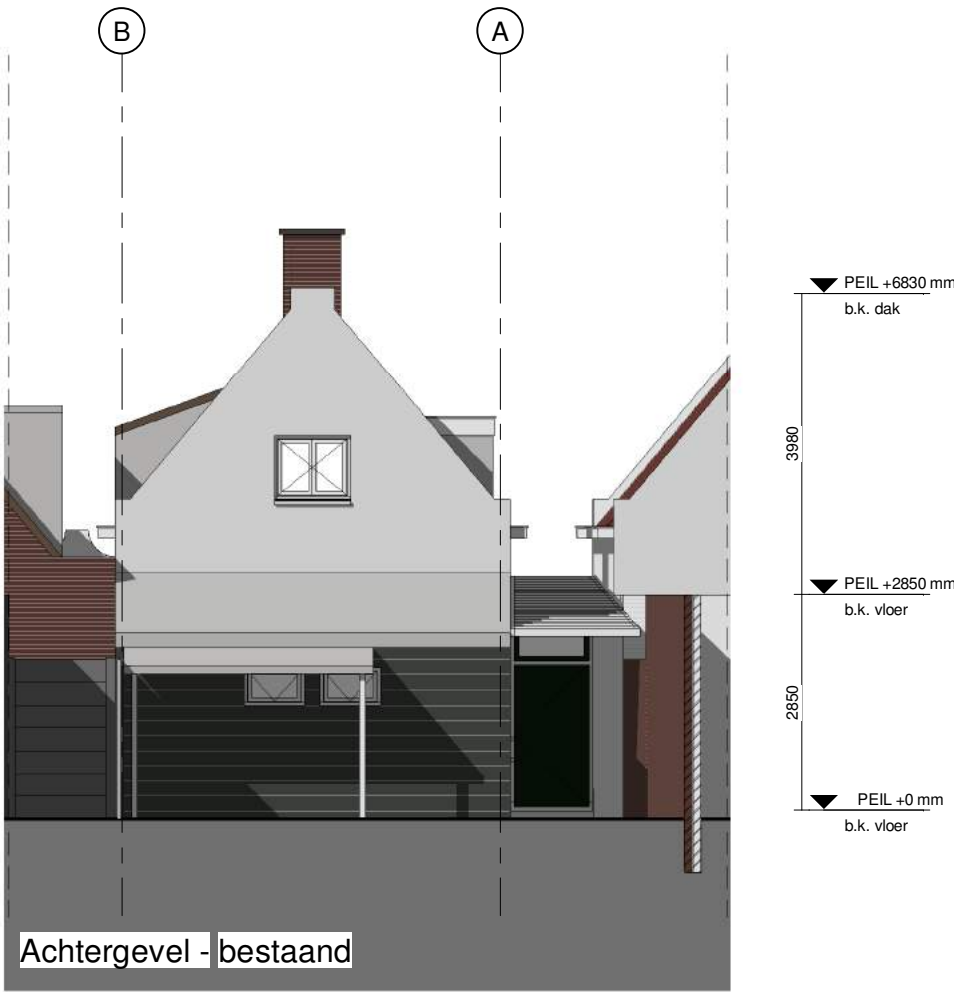

Achtergevel - bestaand

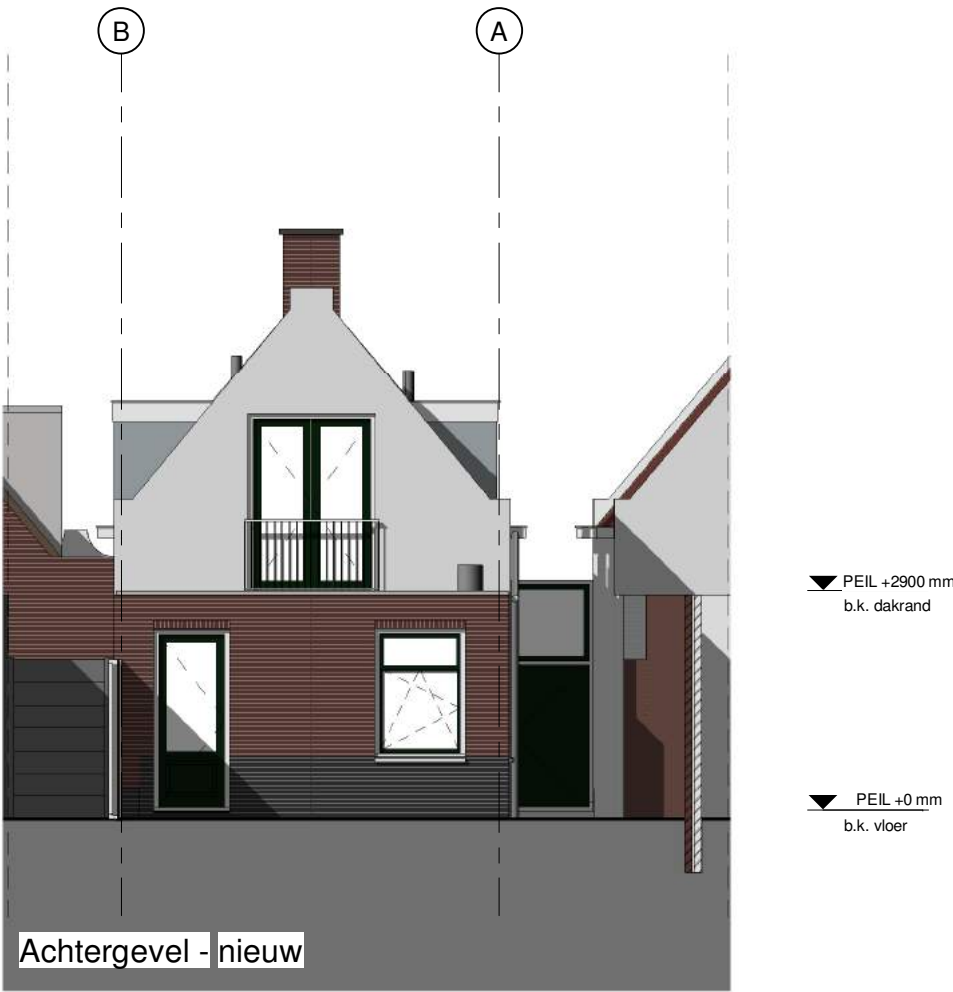

Achtergevel - nieuw

STUDIOSCHAEFFER ARCHITECTEN BNA
PEGASUSSTRAAT 7 ■ 2516AR DEN HAAG ■ TEL: 070-3222757
INFO@STUDIOSCHAEFFER.NL ■ WWW.STUDIOSCHAEFFER.NL

Project: 16299 - Voorstraat 44-44a - Voorschoten		
Opdrachtgever: Dhr. R. van der Geest		
Architect: ir. M. Innemee		
Contactpersoon: ir. M.D. Pelgrim		Tekenaar: OT
Tekening: Voor- en achtergevel - bestaand & nieuw		
Tekeningnr: AOV-SET-07-A2	Papierformaat: A2	Schaal: 1 : 100
Datum origineel: 30-03-2018		Maten in het werk controleren.
Wijzigingen:		
Datum	Omschrijving	Door

I

J

K

L

M

N

O

P

I

J

K

L

M

N


O

P




STUDIOSCHAEFFER ARCHITECTEN BNA
PEGASUSSTRAAT 7 ■ 2516AR DEN HAAG ■ TEL: 070-3222757
INFO@STUDIOSCHAEFFER.NL ■ WWW.STUDIOSCHAEFFER.NL

Project: 16299 - Voorstraat 44-44a - Voorschoten		
Opdrachtgever: Dhr. R. van der Geest		
Architect: ir. M. Innemee		
Contactpersoon: ir. M.D. Pelgrim		Tekenaar: OT
Tekening: Zijgevel (links) - bestaand & nieuw		
Tekeningnr: AOV-SET-08-A2	Papierformaat: A2	Schaal: 1 : 100
Datum origineel: 30-03-2018		Maten in het werk controleren.
Wijzigingen:		
Datum	Omschrijving	Door

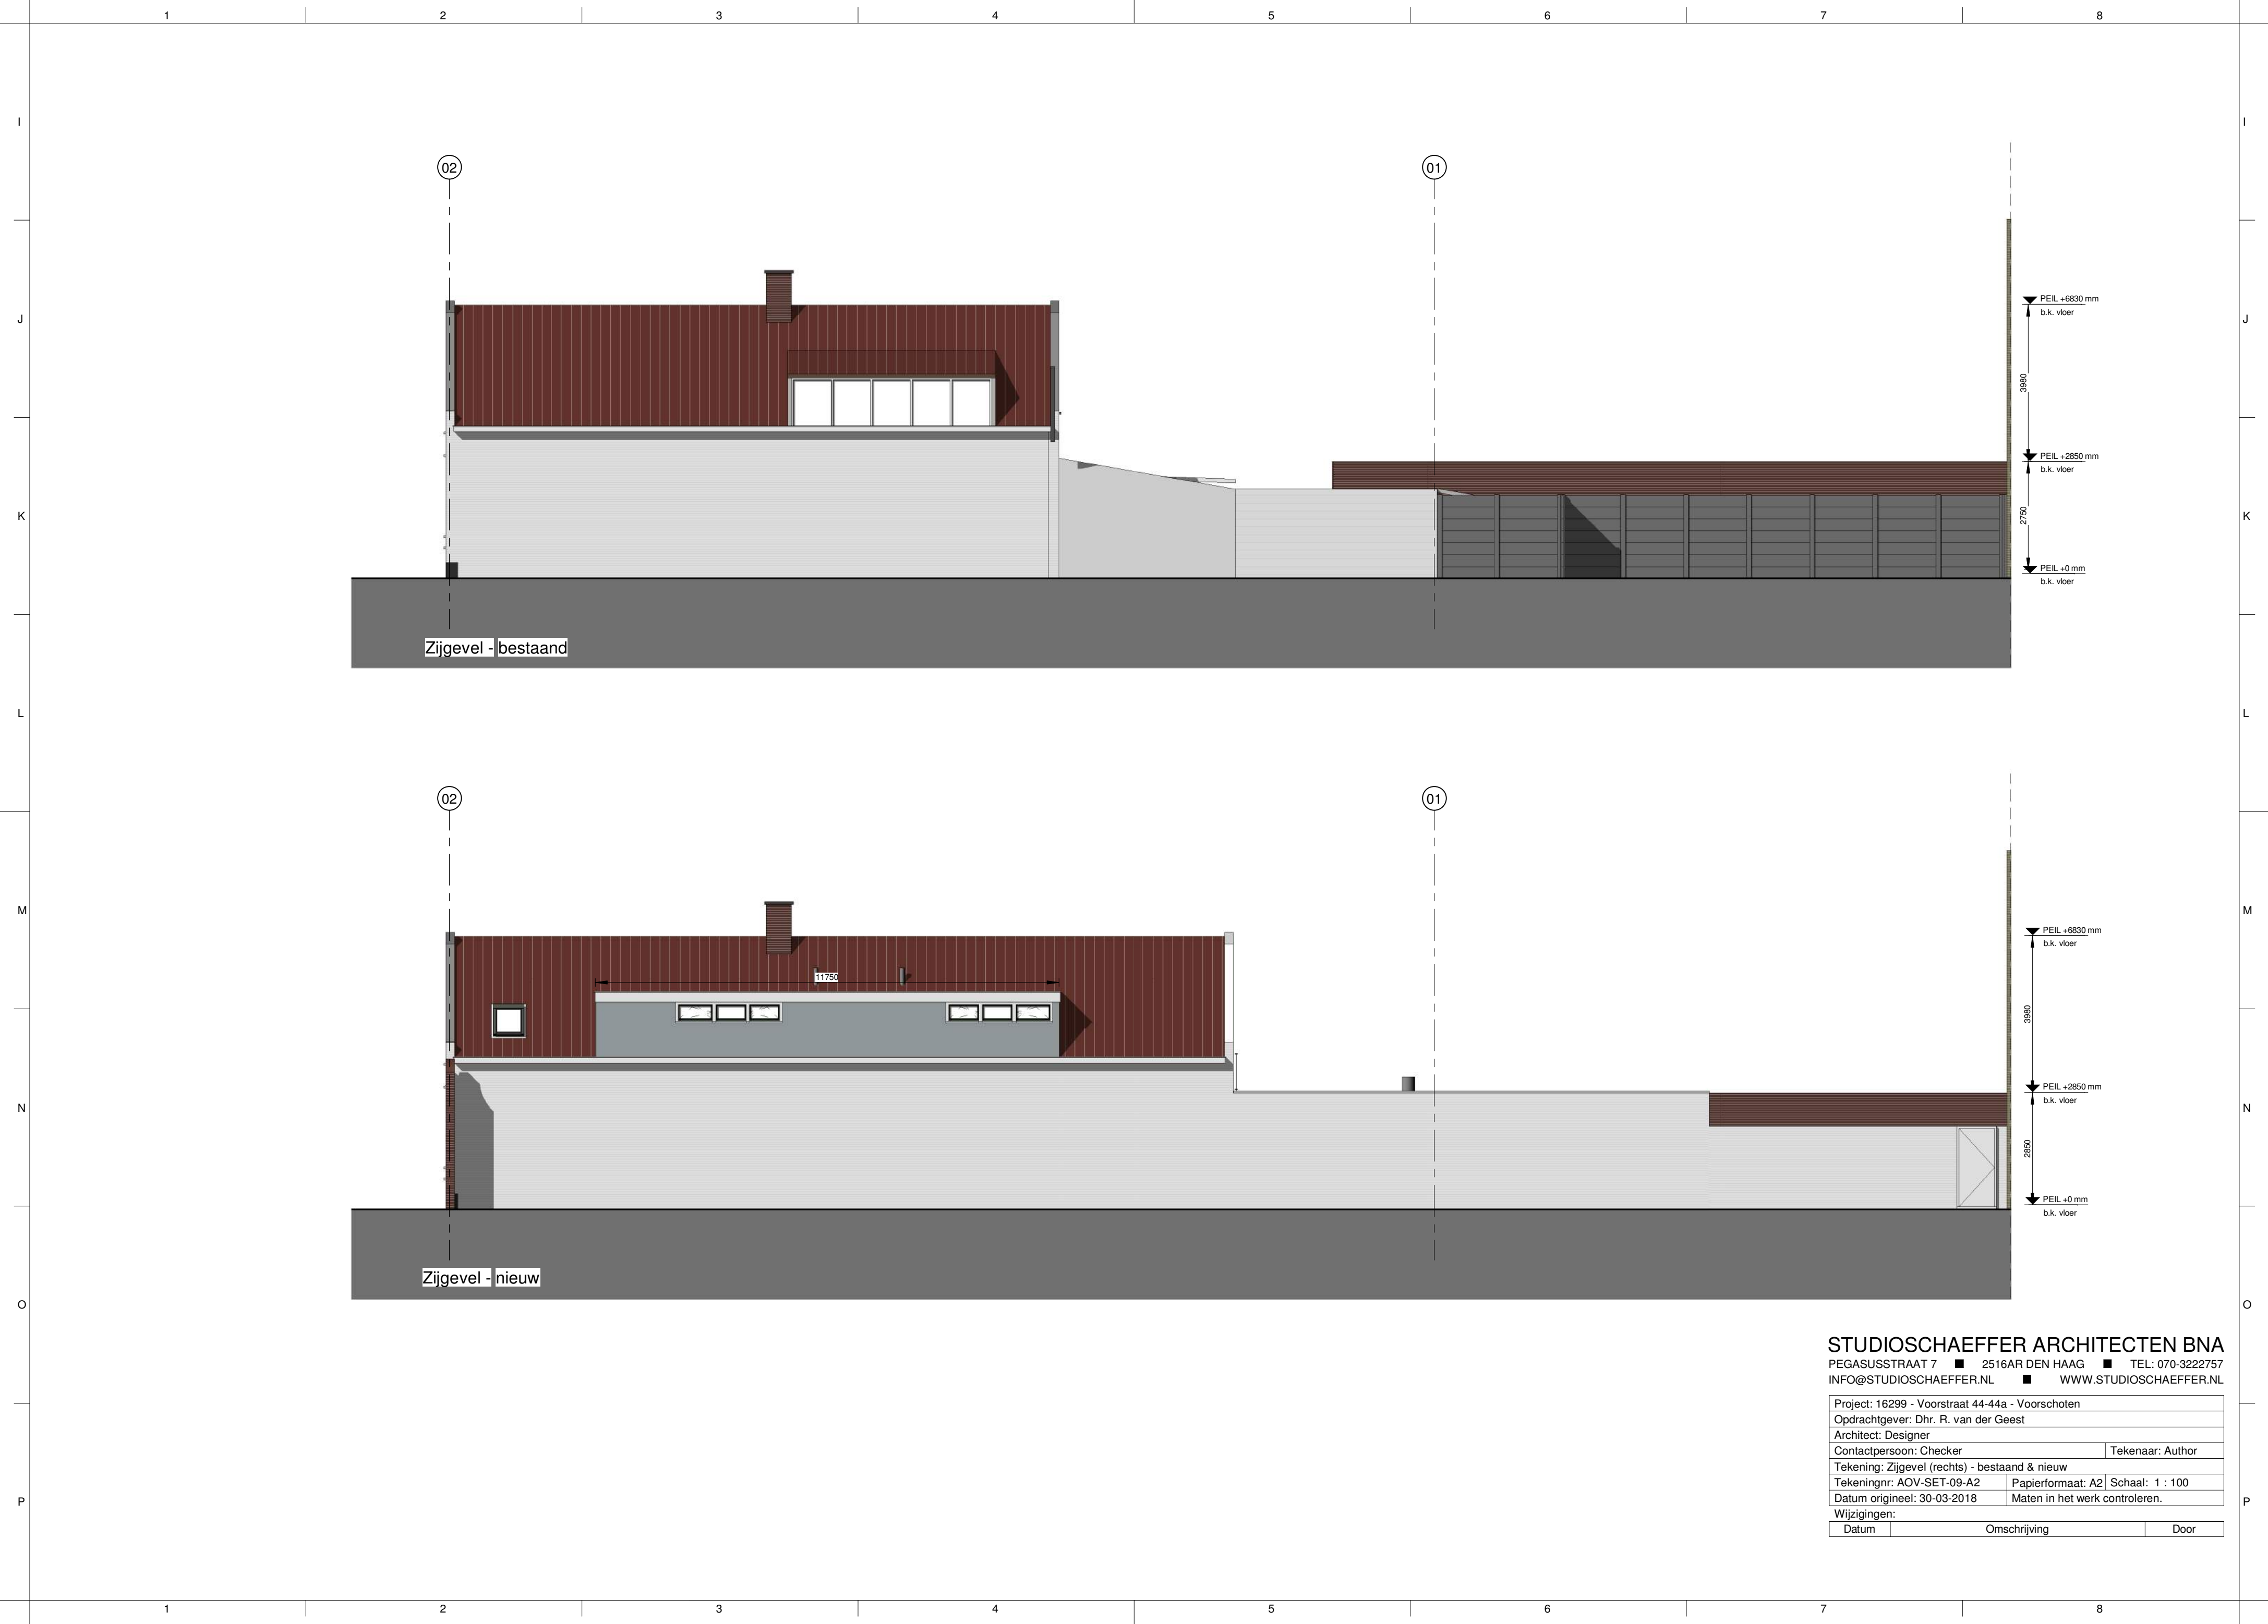


STUDIOSCHAEFFER ARCHITECTEN BNA
PEGASUSSTRAAT 7 ■ 2516AR DEN HAAG ■ TEL: 070-3222757
INFO@STUDIOSCHAEFFER.NL ■ WWW.STUDIOSCHAEFFER.NL


Project: 16299 - Voorstraat 44-44a - Voorschoten		
Opdrachtgever: Dhr. R. van der Geest		
Architect: Designer		
Contactpersoon: Checker		Tekenaar: Author
Tekening: Zijgevel (rechts) - bestaand & nieuw		
Tekeningnr: AOV-SET-09-A2	Papierformaat: A2	Schaal: 1 : 100
Datum origineel: 30-03-2018	Maten in het werk controleren.	
Wijzigingen:		
Datum	Omschrijving	Door

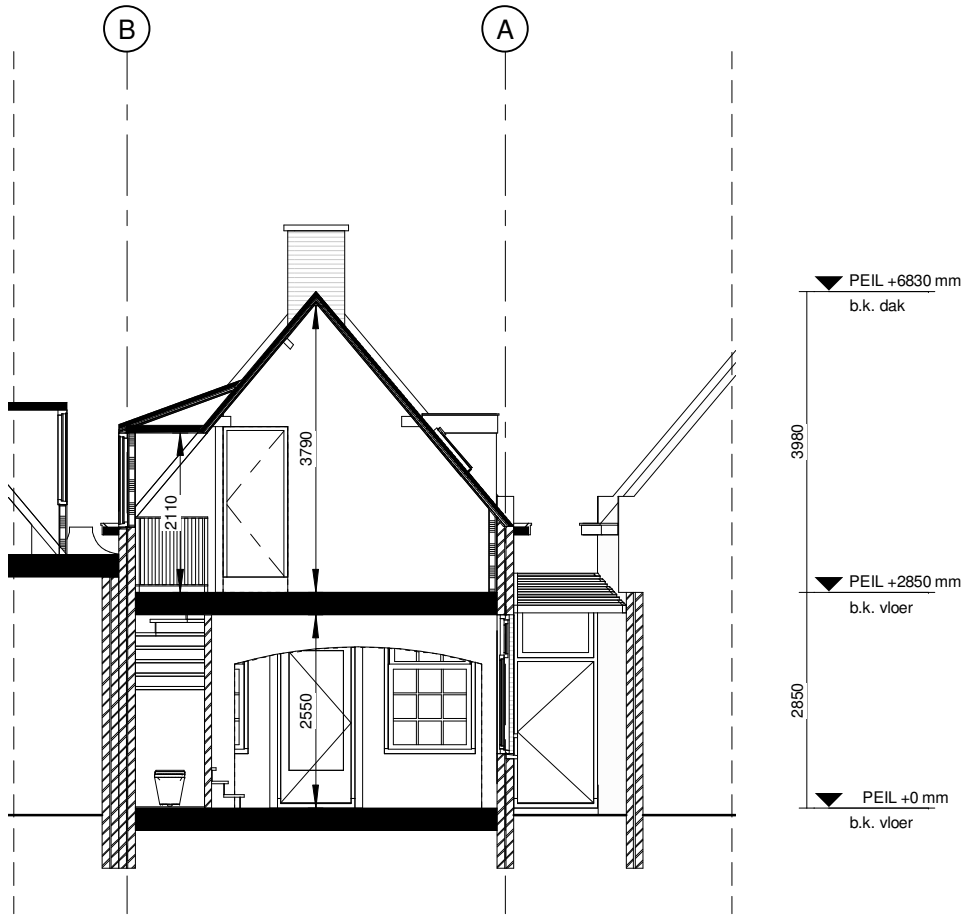


Doorsnede A - bestaand

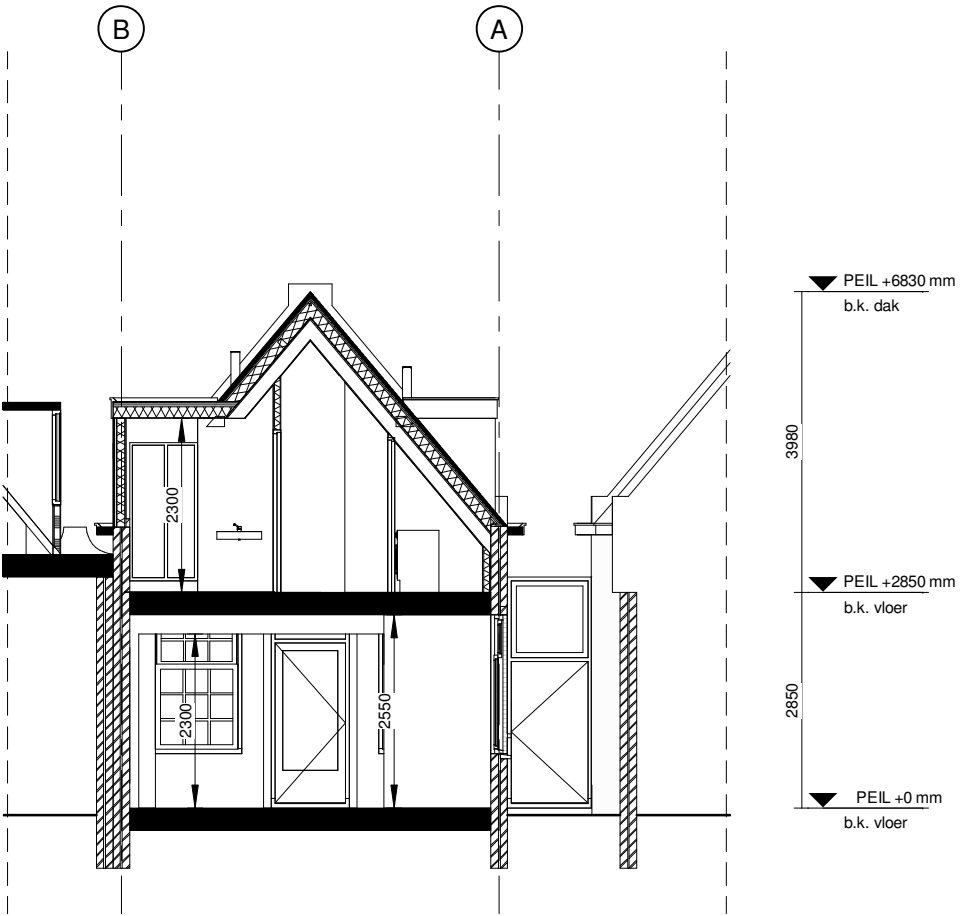


Doorsnede A - nieuw

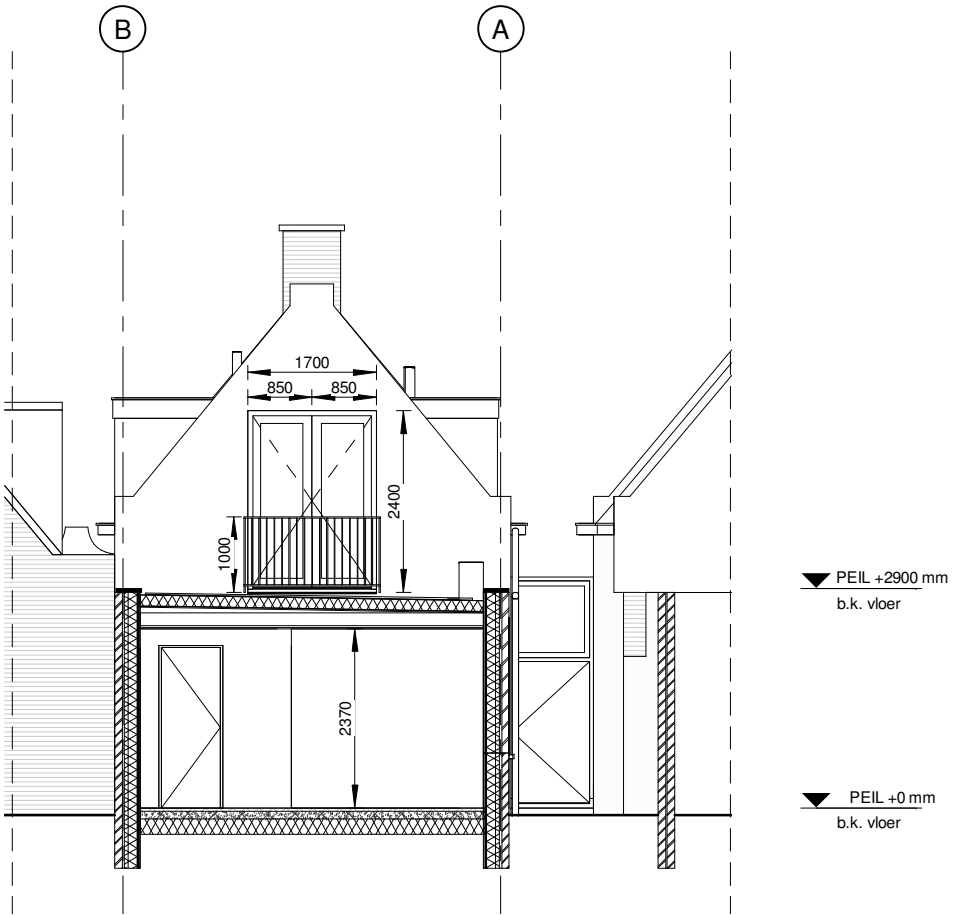

Doorsnede C - nieuw

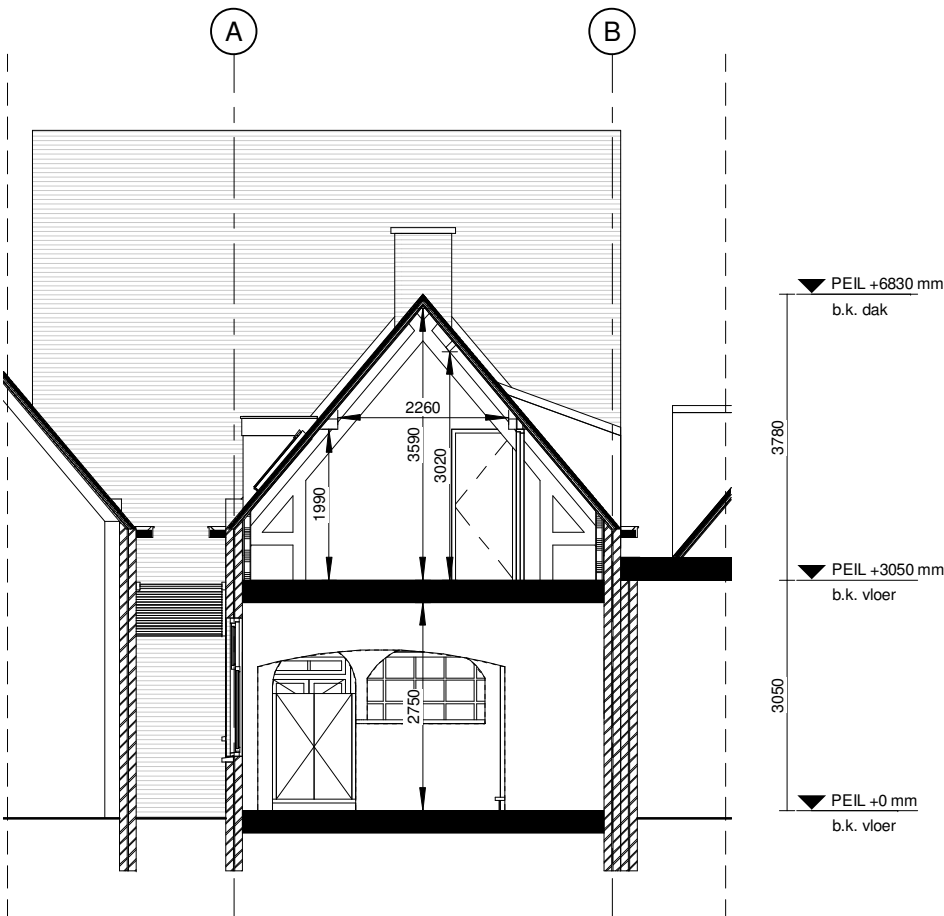

Doorsnede B - bestaand

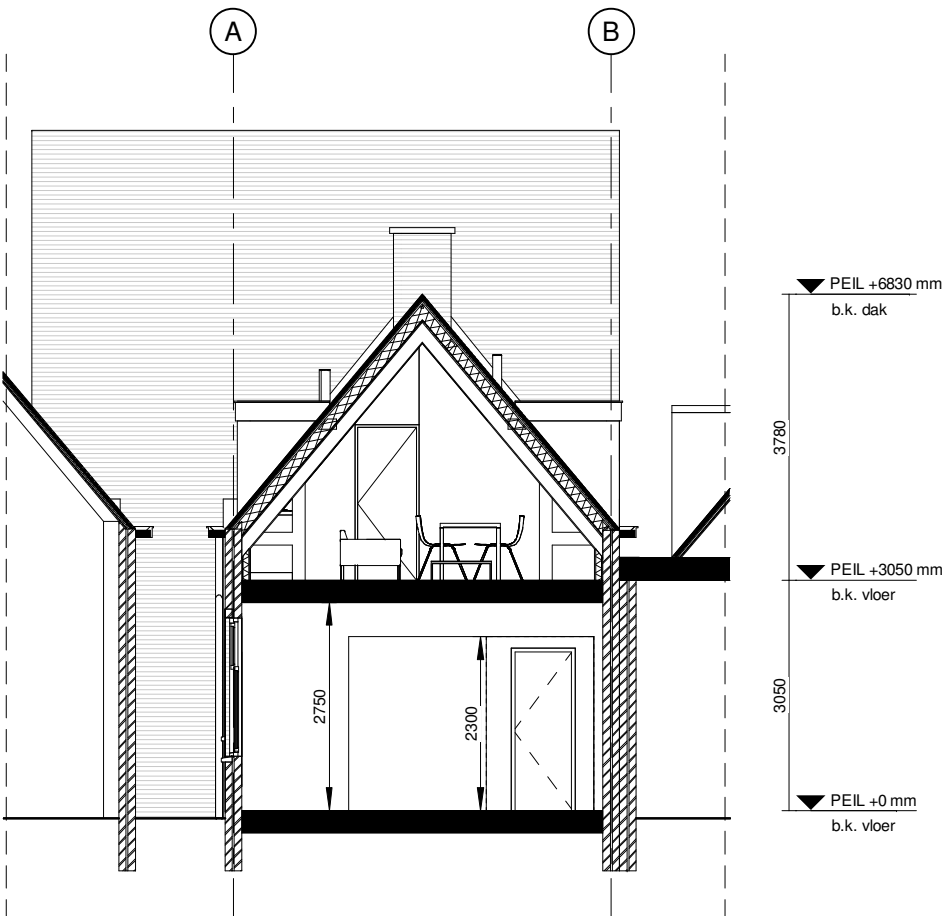


Doorsnede B - nieuw


STUDIOSCHAEFFER ARCHITECTEN BNA

PEGASUSSTRAAT 7 ■ 2516AR DEN HAAG ■ TEL: 070-3222757
INFO@STUDIOSCHAEFFER.NL ■ WWW.STUDIOSCHAEFFER.NL

Project: 16299 - Voorstraat 44-44a - Voorschoten		
Opdrachtgever: Dhr. R. van der Geest		
Architect: ir. M. Innemee		
Contactpersoon: ir. M.D. Pelgrim		Tekenaar: OT
Tekening: Doorsnede A, B en C - bestaand & nieuw		
Tekeningnr: AOV-SET-10-A2	Papierformaat: A2	Schaal: 1 : 100
Datum origineel: 30-03-2018		Maten in het werk controleren.
Wijzigingen:		
Datum	Omschrijving	Door

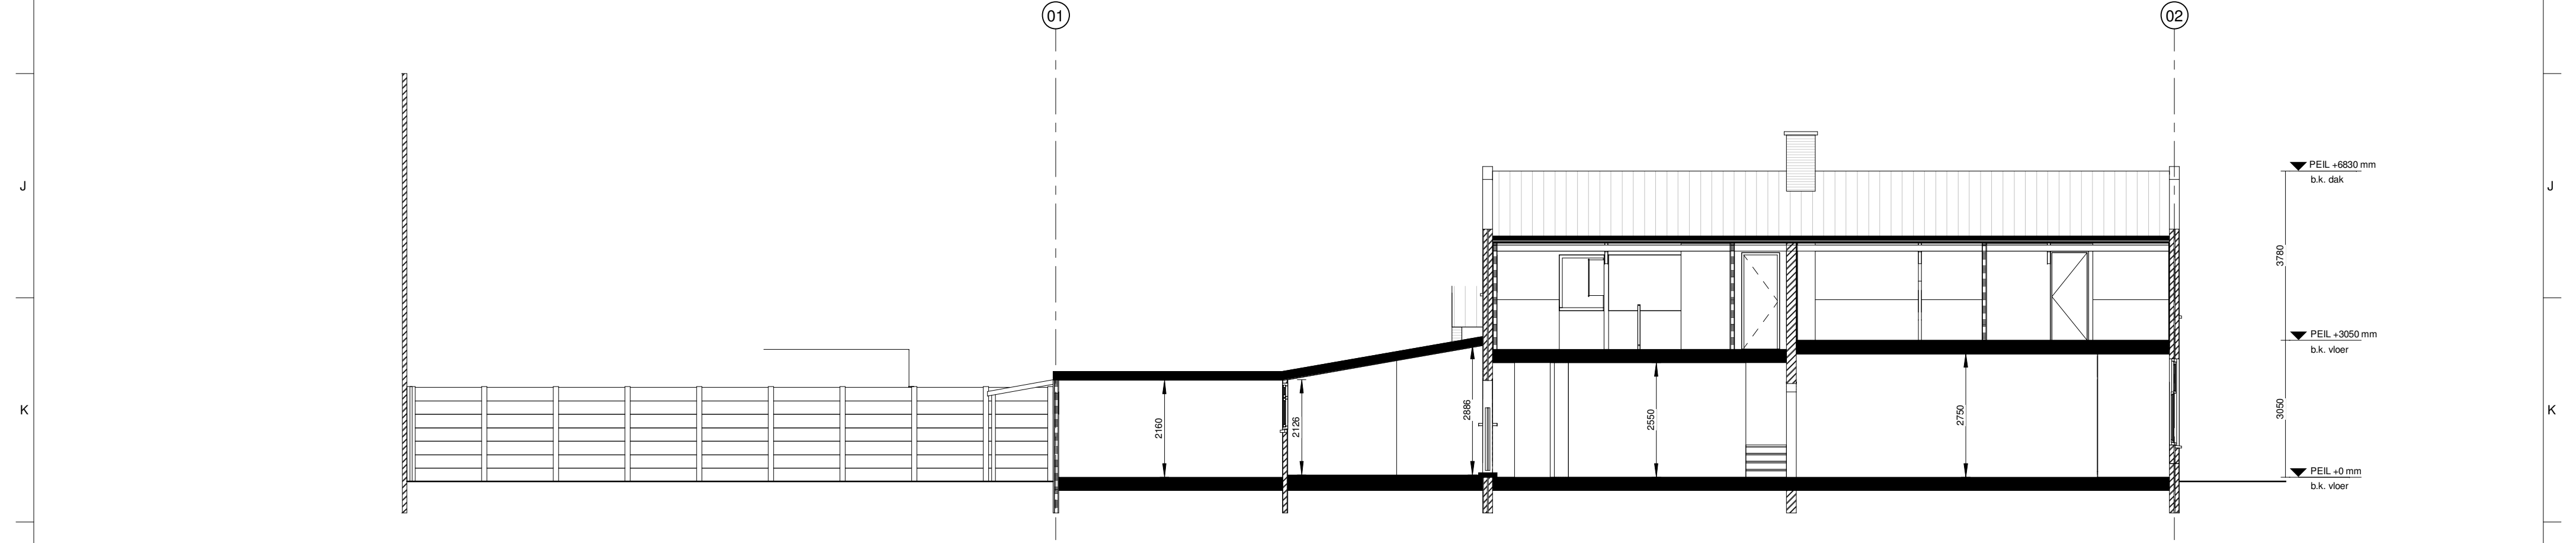



Doorsnede D - bestaand

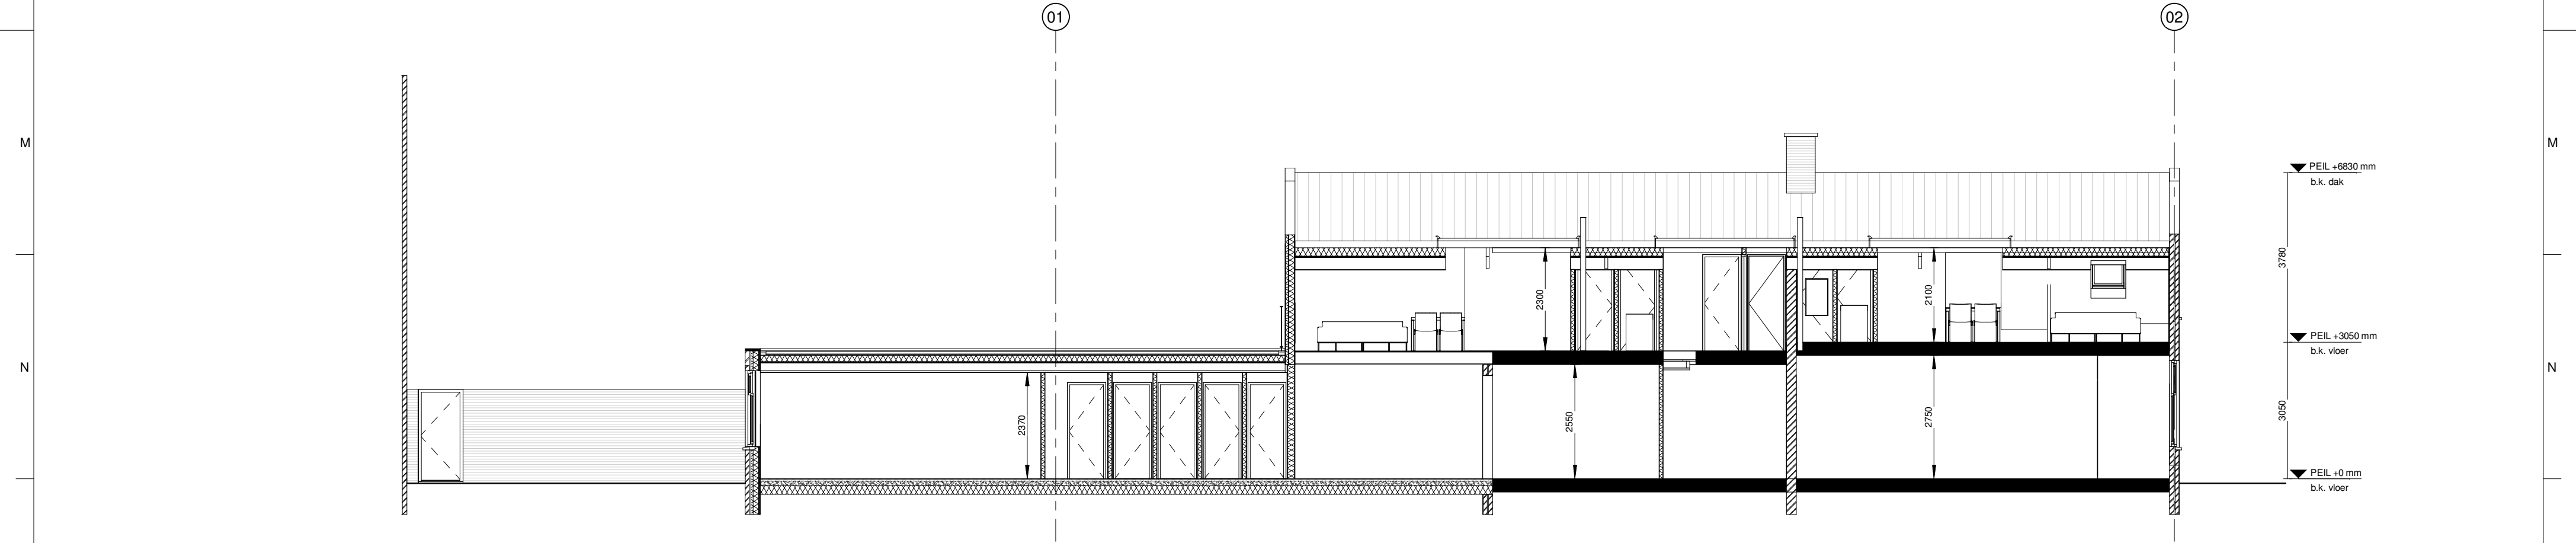

Doorsnede D - nieuw

STUDIOSCHAEFFER ARCHITECTEN BNA
PEGASUSSTRAAT 7 ■ 2516AR DEN HAAG ■ TEL: 070-3222757
INFO@STUDIOSCHAEFFER.NL ■ WWW.STUDIOSCHAEFFER.NL

Project: 16299 - Voorstraat 44-44a - Voorschoten		
Opdrachtgever: Dhr. R. van der Geest		
Architect: ir. M. Innemee		
Contactpersoon: ir. M.D. Pelgrim		Tekenaar: OT
Tekening: Doorsnede D - bestaand & nieuw		
Tekeningnr: AOV-SET-11-A2	Papierformaat: A2	Schaal: 1 : 100
Datum origineel: 30-03-2018	Maten in het werk controleren.	
Wijzigingen:		
Datum	Omschrijving	Door

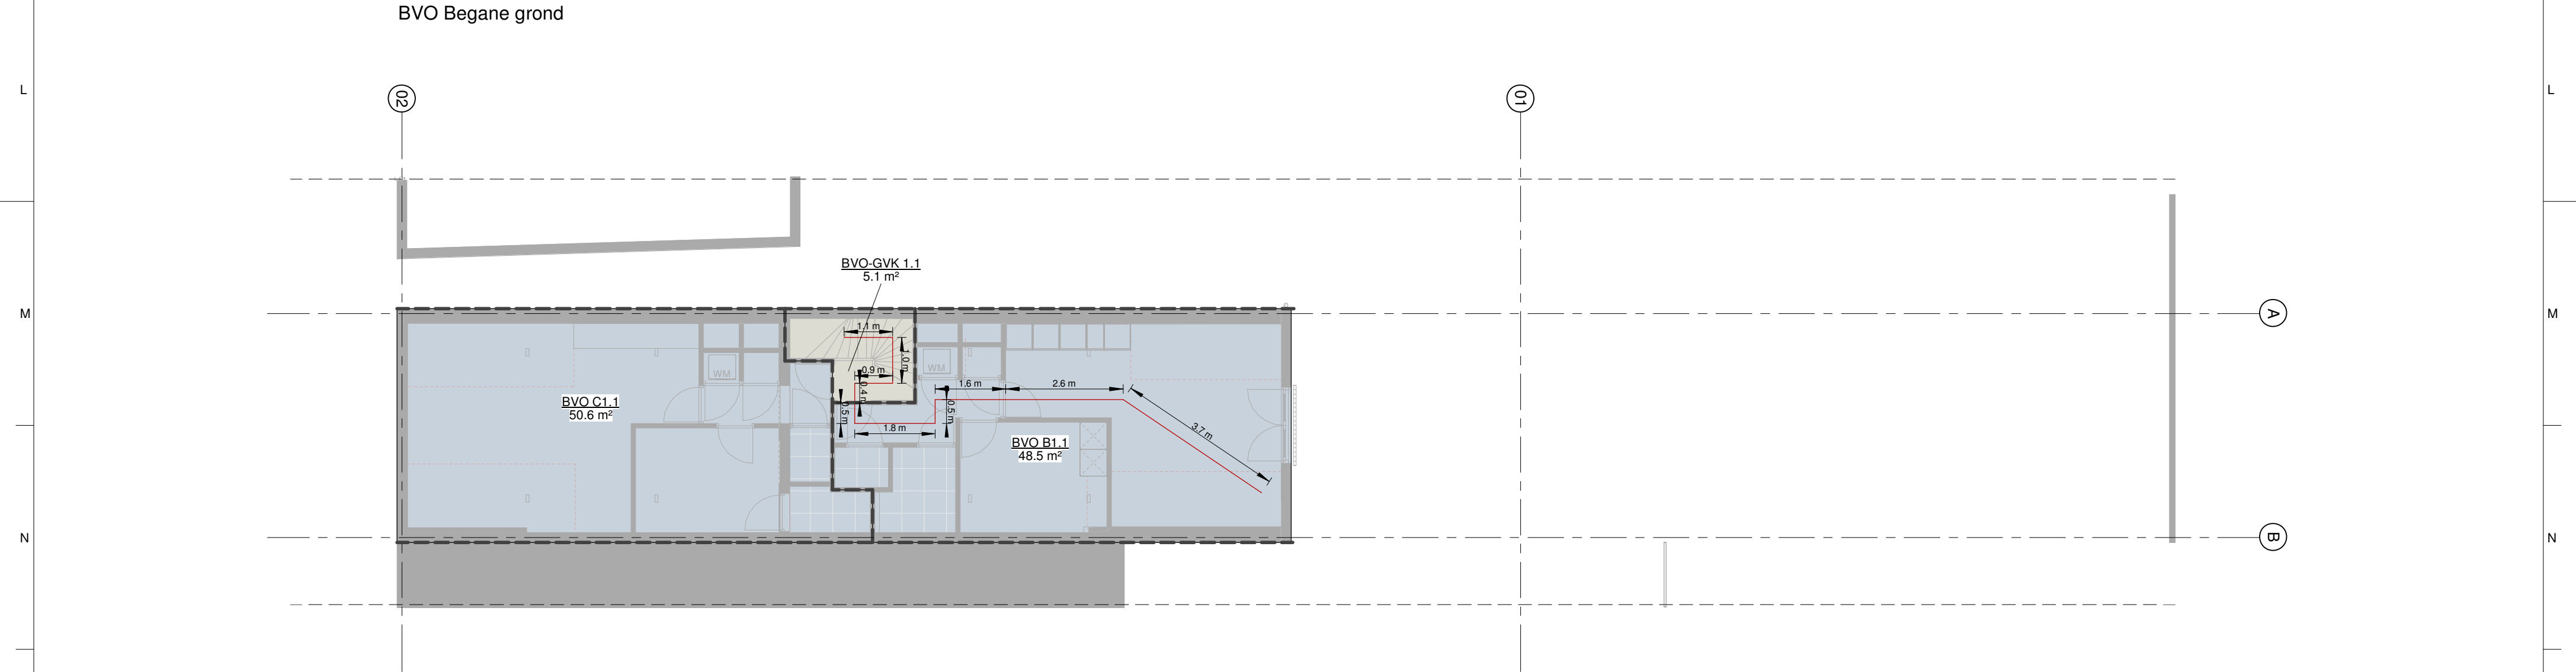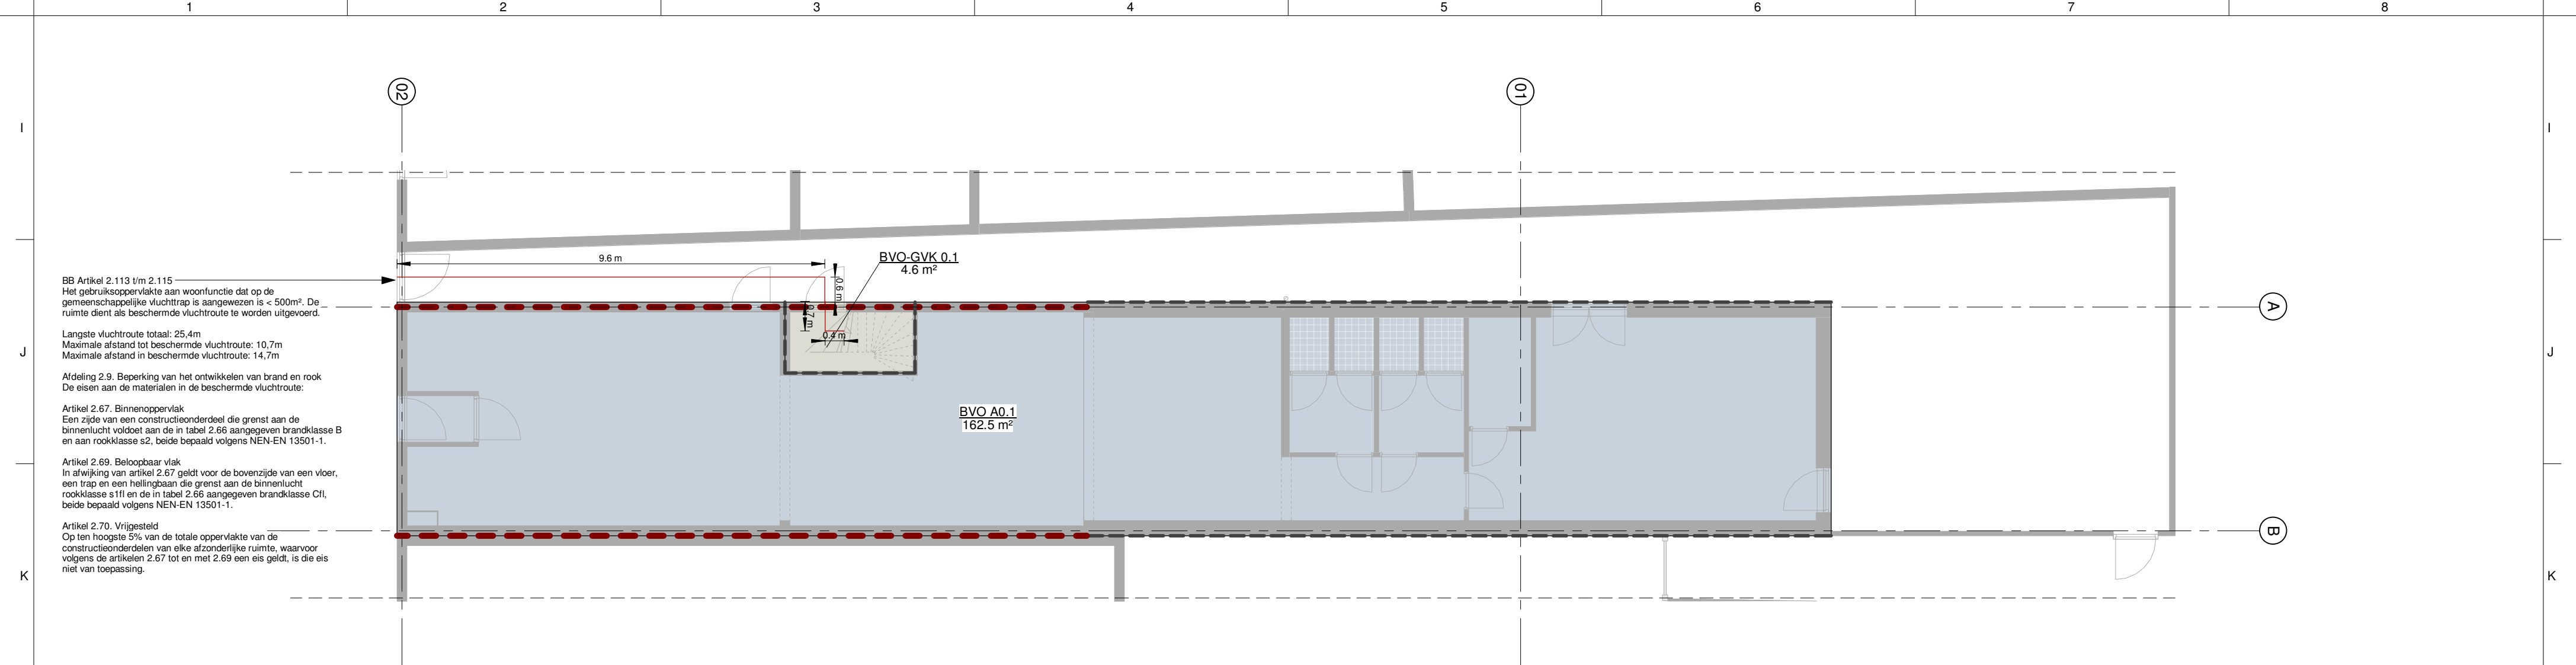

OPPERVLAKTEN - BVO			
Naam	Nummer	Laag	Oppervlak
BVO	A0.1	BEGANE GROND	162.5 m²
BVO	B1.1	1e VERD (VOOR)	48.5 m²
BVO	C1.1	1e VERD (VOOR)	50.6 m²
261.6 m²			

OPPERVLAKTEN - BVO-GVK (HET TOTALE BVO-GVK WORDT EVENREDIG VERDEELD OVER HET AANTAL WONINGEN)			
Naam	Nummer	Laag	Oppervlak
BVO-GVK	0.1	BEGANE GROND	4.6 m²
BVO-GVK	1.1	1e VERD (VOOR)	5.1 m²
9.8 m²			

30

WBDBO 30

60

WBDBO 60

Langste vluchtroute

Project: 16299 - Voorstraat 44-44a - Voorschoten

Opdrachtgever: Dhr. R. van der Geest

Architect: ir. M. Innemee

Contactpersoon: ir. M.D. Pelgrim

Tekenaar: OT

Tekening: BVO & BC

Tekeningnr: AOV-SET-12-A2

Datum origineel: 30-03-2018

2516AR DEN HAAG

TEL: 070-3222757

WWW.STUDIOSCHAEFFER.NL

Papierformaat: A2

Schaal: 1 : 100

Maten in het werk controleren.

Wijzigingen:

Datum	Omschrijving	Door
-------	--------------	------

STUDIOSCHAEFFER ARCHITECTEN BNA

PEGASUSSTRAAT 7 ■ 2516AR DEN HAAG ■ TEL: 070-3222757

INFO@STUDIOSCHAEFFER.NL ■ WWW.STUDIOSCHAEFFER.NL

Project: 16299 - Voorstraat 44-44a - Voorschoten

Opdrachtgever: Dhr. R. van der Geest

Architect: ir. M. Innemee

Contactpersoon: ir. M.D. Pelgrim

Tekenaar: OT

Tekening: BVO & BC

Tekeningnr: AOV-SET-12-A2

Datum origineel: 30-03-2018


Papierformaat: A2

Schaal: 1 : 100

Maten in het werk controleren.

Wijzigingen:

Datum	Omschrijving	Door
-------	--------------	------

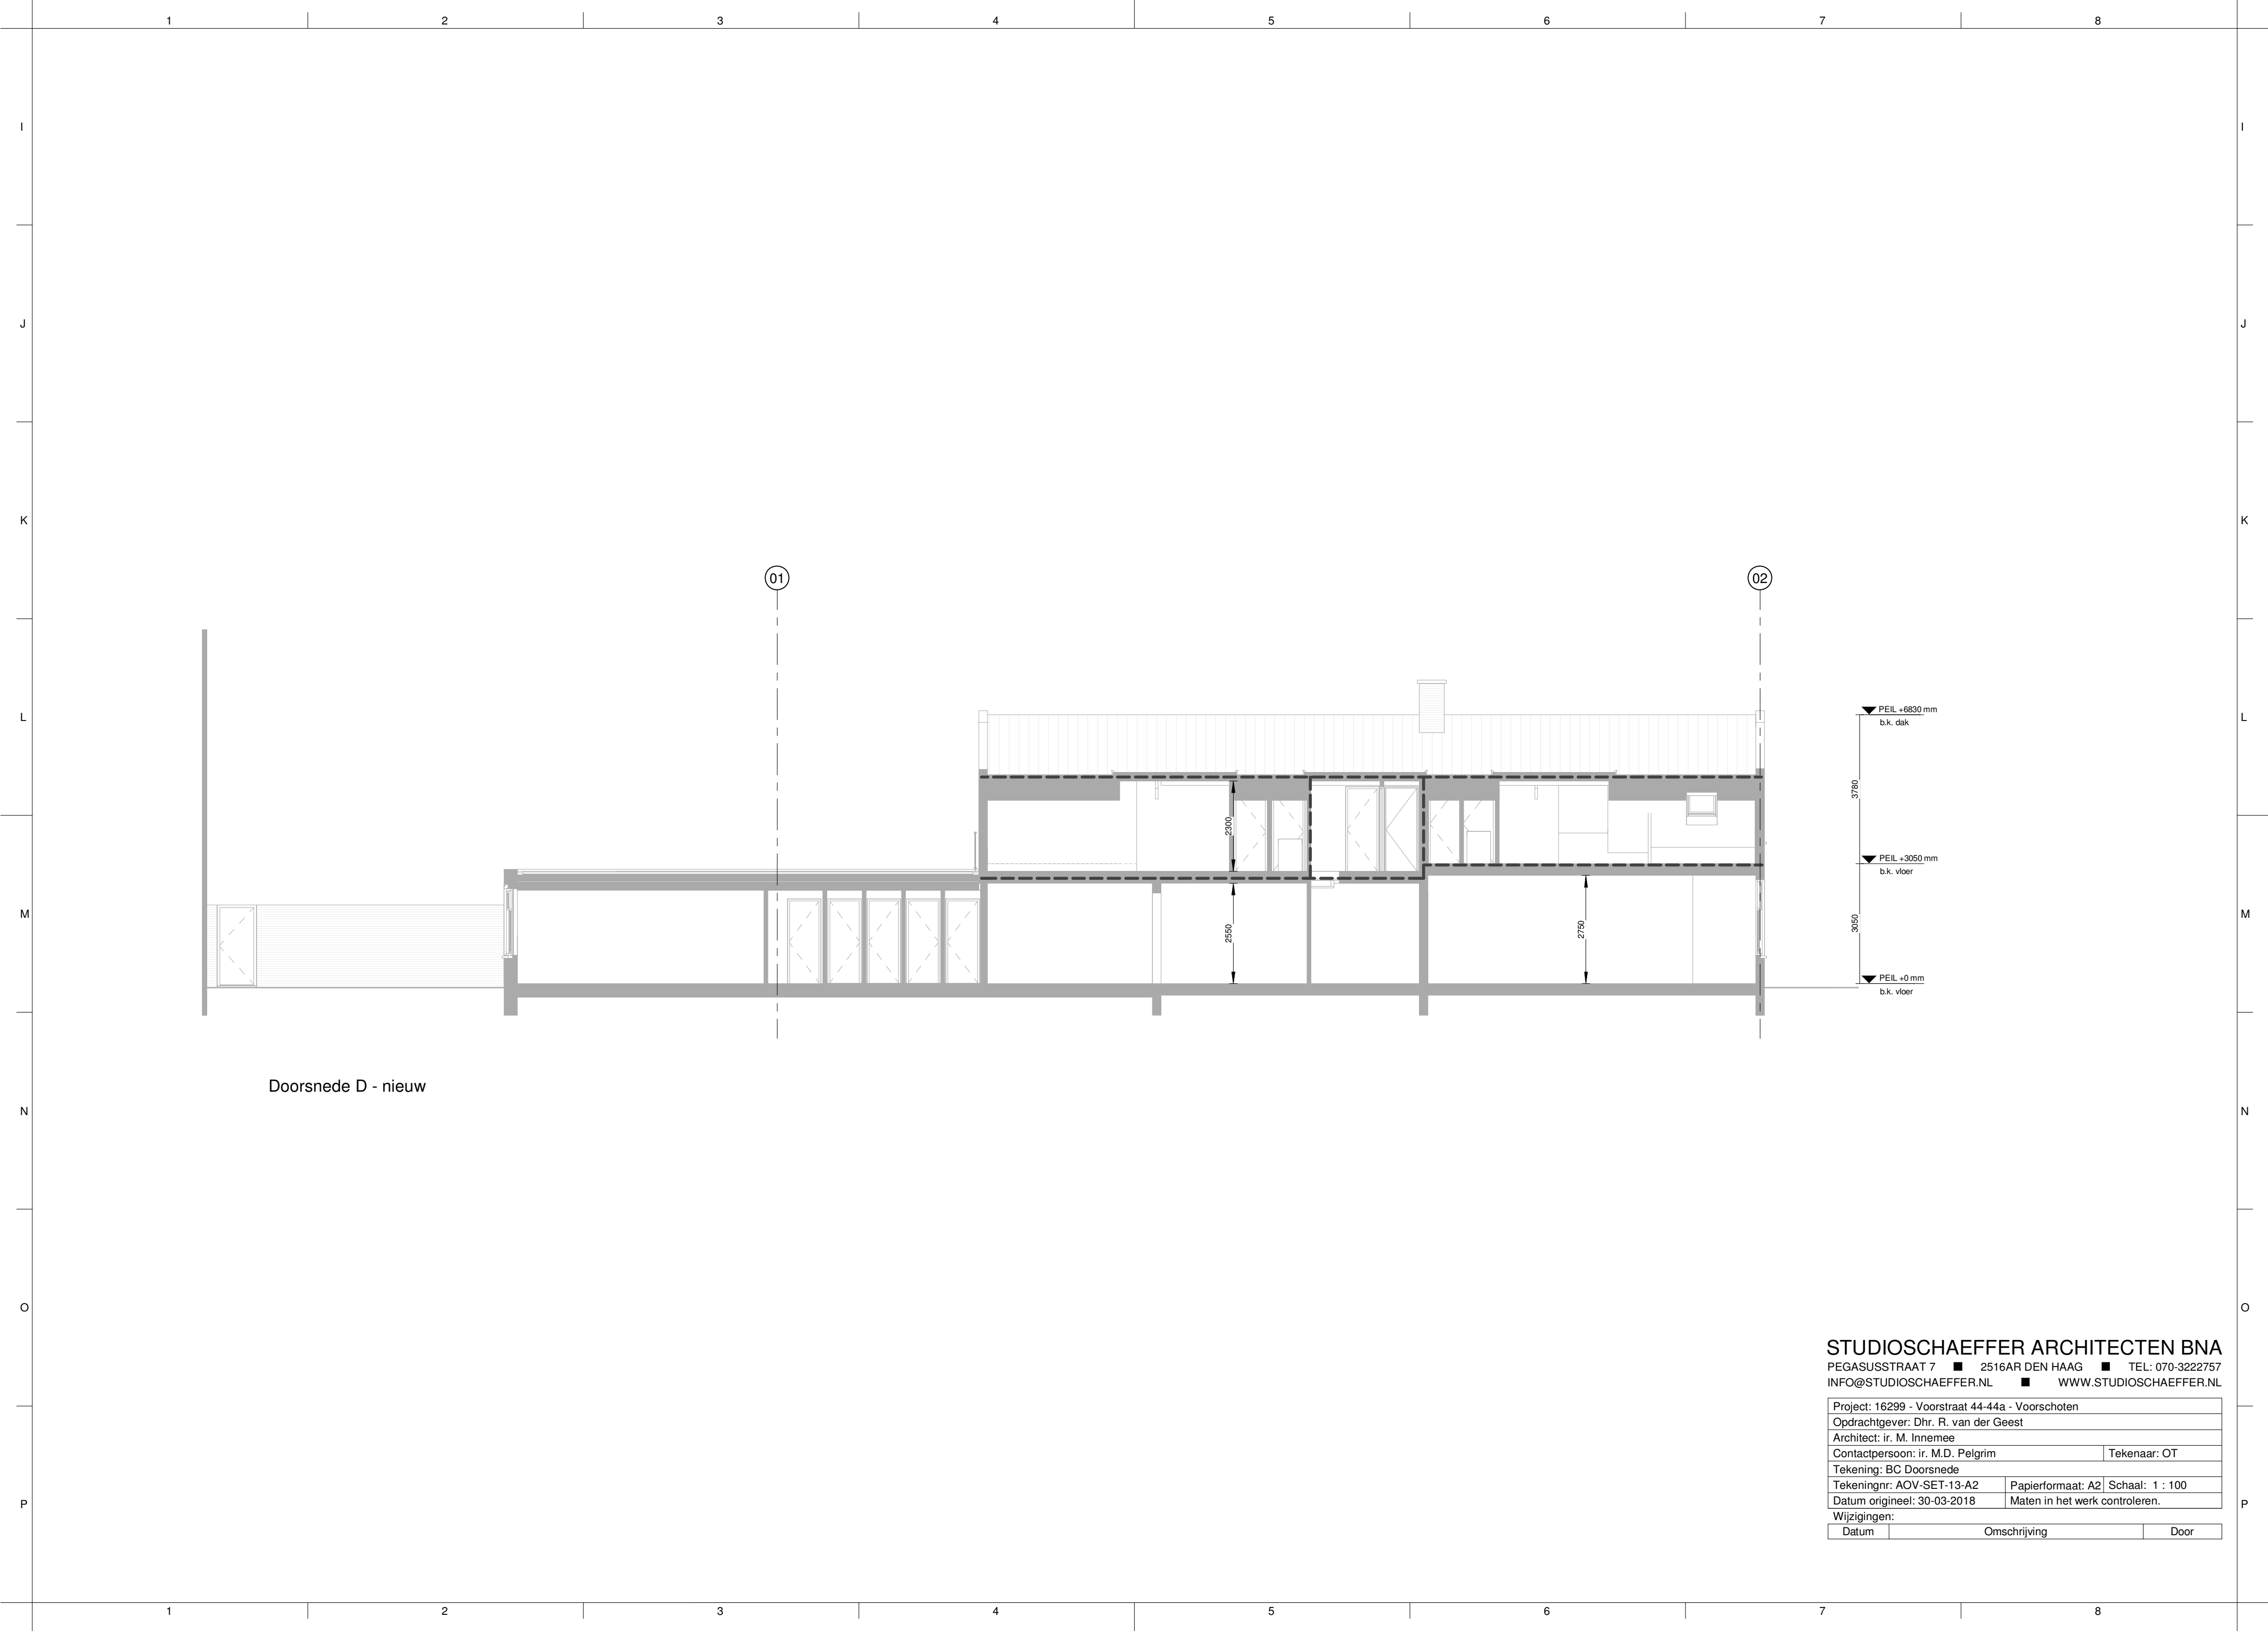


Doorsnede D - nieuw


STUDIOSCHAEFFER ARCHITECTEN BNA
PEGASUSSTRAAT 7 ■ 2516AR DEN HAAG ■ TEL: 070-3222757
INFO@STUDIOSCHAEFFER.NL ■ WWW.STUDIOSCHAEFFER.NL

Project: 16299 - Voorstraat 44-44a - Voorschoten		
Opdrachtgever: Dhr. R. van der Geest		
Architect: ir. M. Innemee		
Contactpersoon: ir. M.D. Pelgrim		Tekenaar: OT
Tekening: BC Doorsnede		
Tekeningnr: AOV-SET-13-A2	Papierformaat: A2	Schaal: 1 : 100
Datum origineel: 30-03-2018	Maten in het werk controleren.	
Wijzigingen:		
Datum	Omschrijving	Door

De auteursrechten van dit ontwerp zijn eigendom van STUDIO SCHAEFFER ARCHITECTEN BNA. Niets uit deze tekening mag worden veeelvuldigd en/of openbaar gemaakt door middel van druk, fotokopie, microfilm of op welke andere wijze dan ook zonder voorafgaande schriftelijke toestemming van STUDIO SCHAEFFER ARCHITECTEN BNA. Aan deze toestemming kunnen voorwaarden worden verbonden.

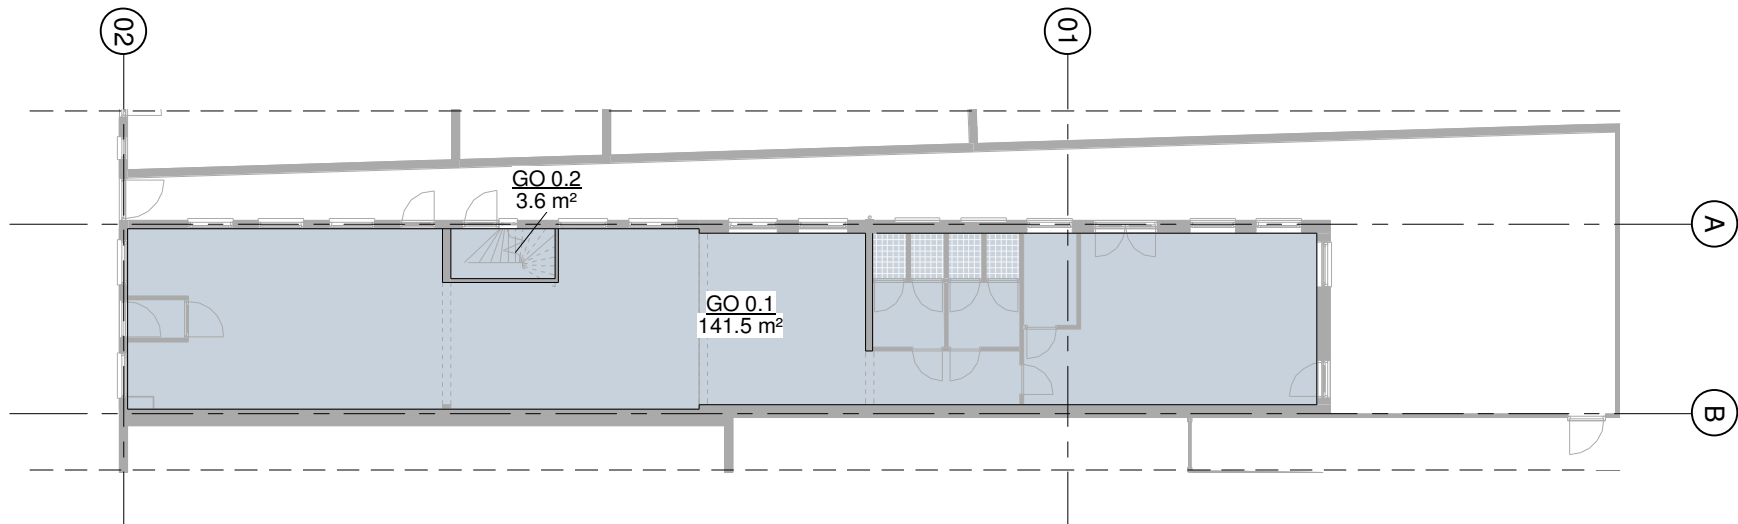

GO - Begane grond

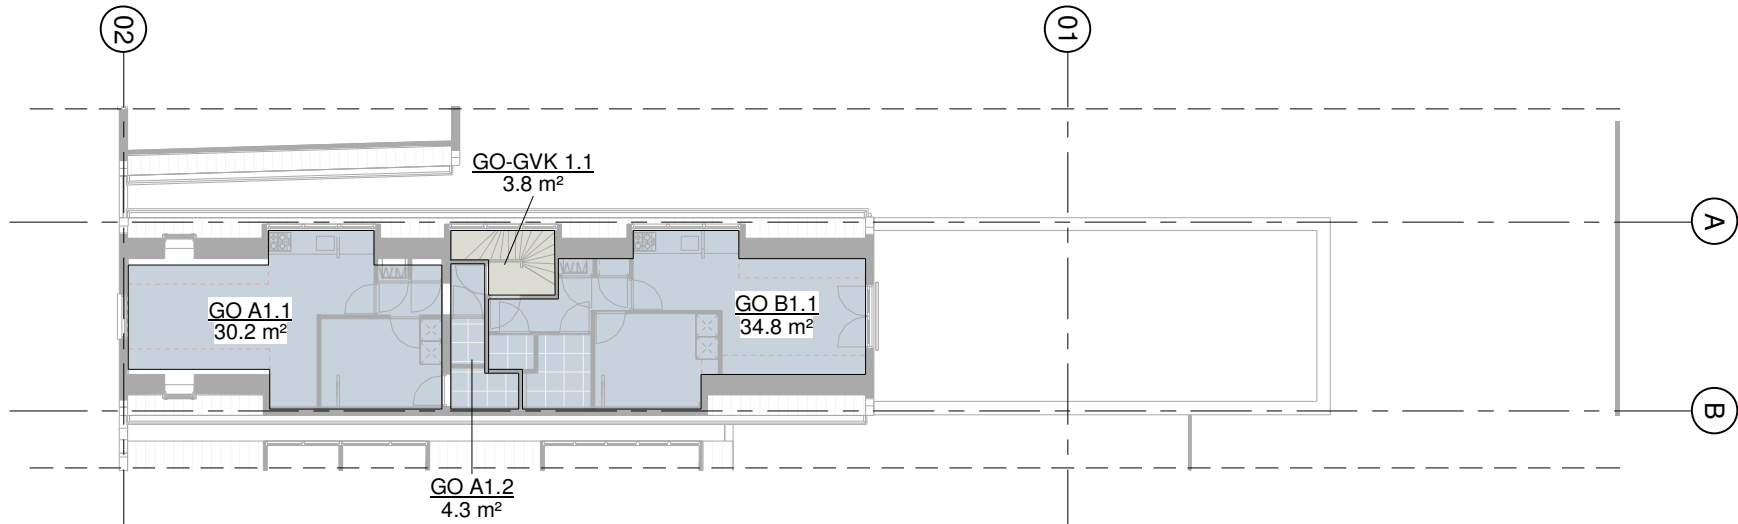

GO - 1e verdieping

OPPERVLAKTEN - GO			
Naam	Nummer	Laag	Oppervlak
GO	0.1	BEGANE GROND	141.5 m²
GO	0.2	BEGANE GROND	3.6 m²
GO	A1.1	1e VERD (ACHTER)	30.2 m²
GO	A1.2	1e VERD (ACHTER)	4.3 m²
GO	B1.1	1e VERD (ACHTER)	34.8 m²
			214.5 m²
GO-GVK	1.1	1e VERD (ACHTER)	3.8 m²
			3.8 m²
			218.3 m²

STUDIOSCHAEFFER ARCHITECTEN BNA
PEGASUSSTRAAT 7 ■ 2516AR DEN HAAG ■ TEL: 070-3222757
INFO@STUDIOSCHAEFFER.NL ■ WWW.STUDIOSCHAEFFER.NL

Project: 16299 - Voorstraat 44-44a - Voorschoten		
Opdrachtgever: Dhr. R. van der Geest		
Architect: ir. M. Innemee		
Contactpersoon: ir. M.D. Pelgrim		Tekenaar: OT
Tekening: GO		
Tekeningnr: AOV-SET-14-A2	Papierformaat: A3	Schaal: 1 : 200
Datum origineel: 30-03-2018		
Maten in het werk controleren.		
Wijzigingen:		
Datum	Omschrijving	Door

I

J

K

L

M

N

O

P

I

J

K

L


M

N


O

P

GO - Begane grond

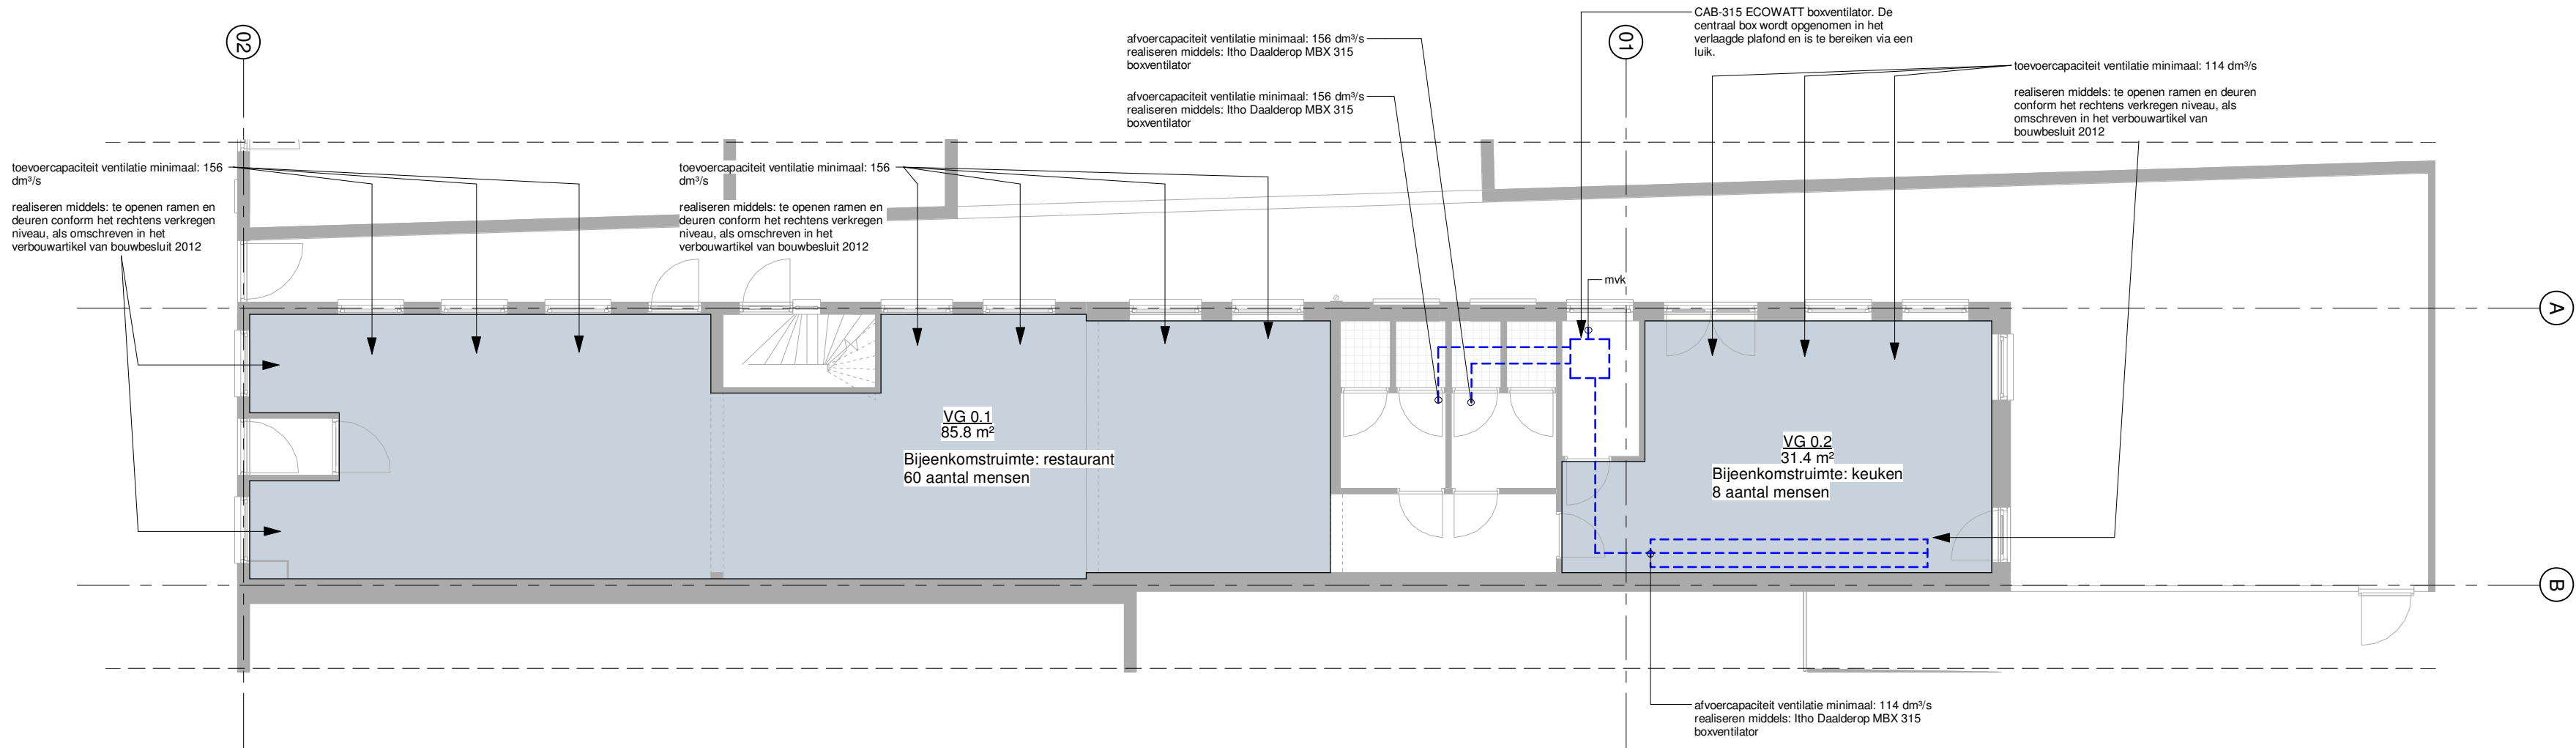

GO - 1e verdieping

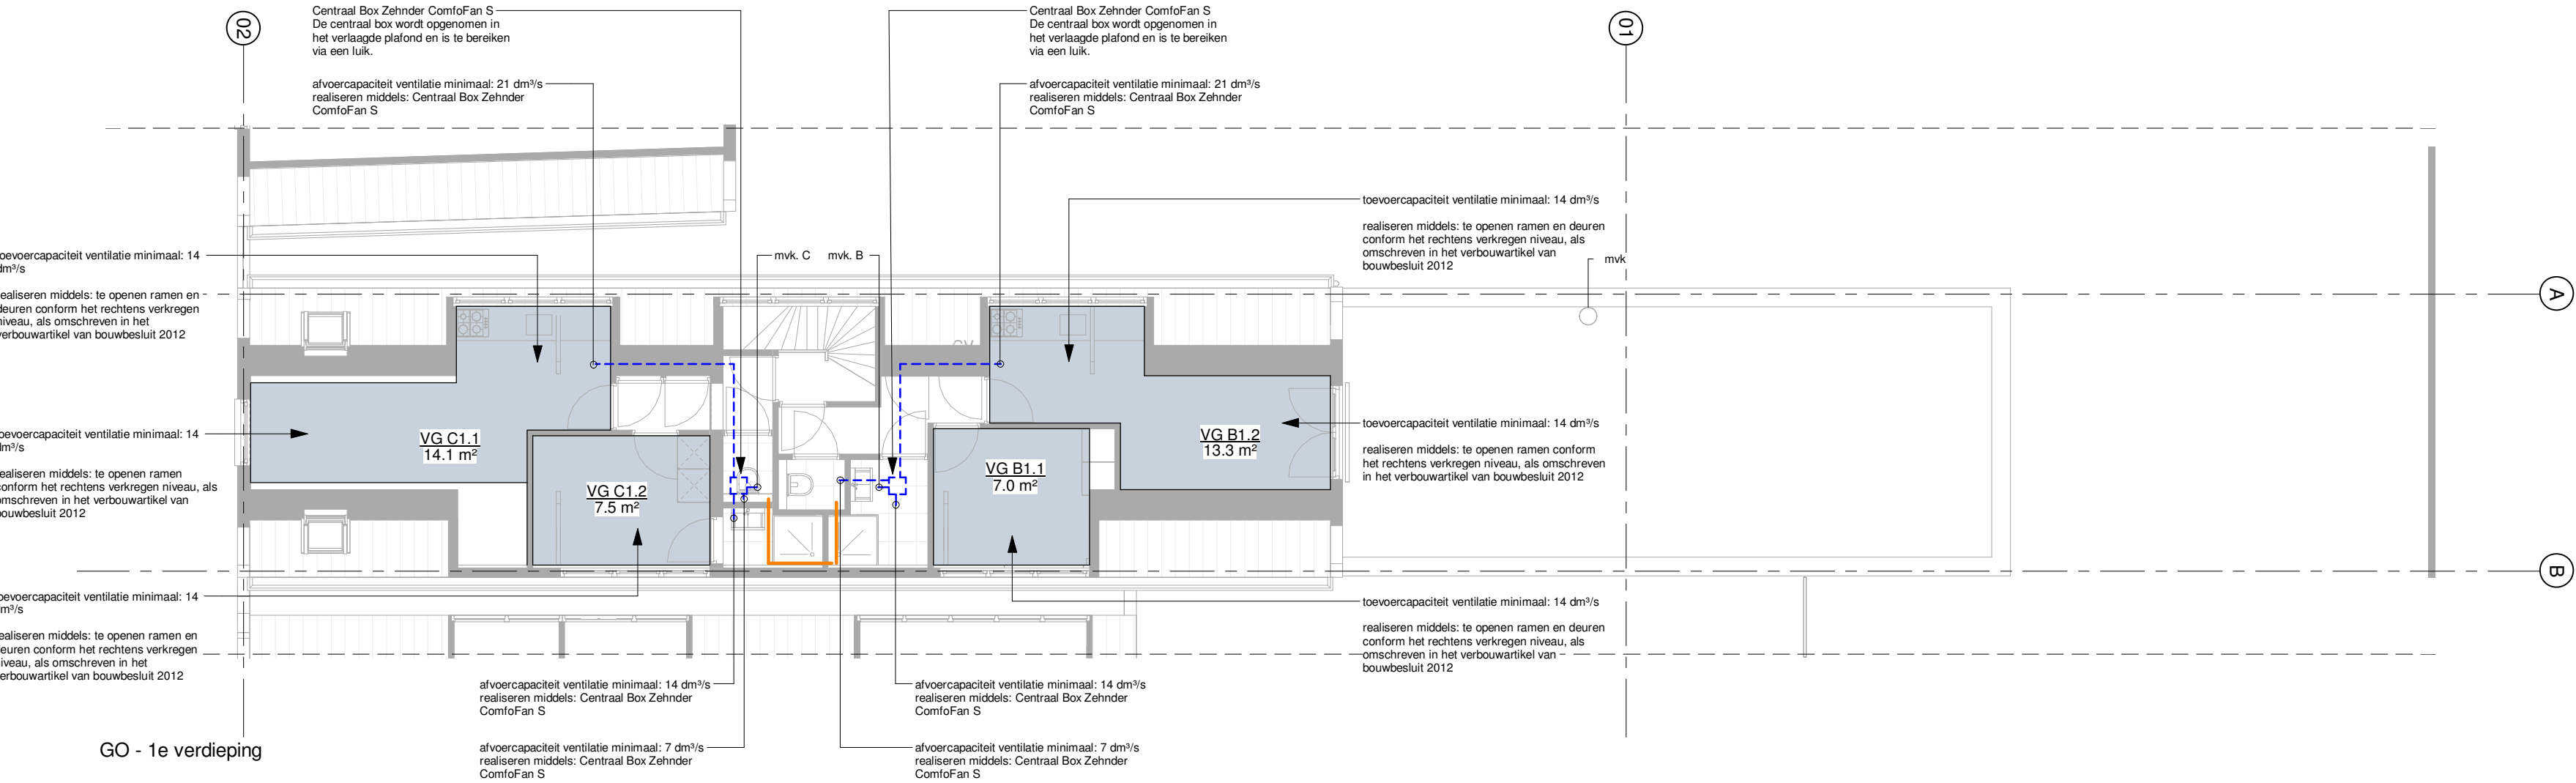

OPPERVLAKTEN - VG			
Naam	Nummer	Laag	Oppervlak
VG	0.1	BEGANE GROND	85.8 m²
VG	0.2	BEGANE GROND	31.4 m²
VG	B1.1	1e VERD (ACHTER)	7.0 m²
VG	B1.2	1e VERD (ACHTER)	13.3 m²
VG	C1.1	1e VERD (ACHTER)	14.1 m²
VG	C1.2	1e VERD (ACHTER)	7.5 m²
159.0 m²			

VENTILATIEBEREKENING VERBLUFSGEBIEDEN (VG)			
Naam	Nummer	Oppervlak	Ventilatie Qvg (eis: 0.9 dm³/sec/m², echter minimaal 7 dm³/sec per VG)
VG	0.1	85.8 m²	77.2
VG	0.2	31.4 m²	28.3
VG	B1.1	7.0 m²	7.0
VG	B1.2	13.3 m²	12.0
VG	C1.1	14.1 m²	12.7
VG	C1.2	7.5 m²	7.0
144.2			

VENTILATIEBEREKENING VERBLUFSRUIMTEN (VR)			
Naam	Nummer	Oppervlak	Ventilatie Qvg (eis: 0.7 dm³/sec/m², echter minimaal 7 dm³/sec per VR)
VR	A0.2	31.4 m²	22.0
VR	A0.11	19.0 m²	13.3
VR	A0.12	27.3 m²	19.1
VR	A0.13	37.6 m²	26.3
VR	B1.4	7.5 m²	7.0
VR	B1.6	13.3 m²	9.3
VR	C1.4	7.5 m²	7.0
VR	C1.5	15.7 m²	11.0
115.1			

Het restaurant wordt voorzien van CAB-315 ECOWATT boxventilator mechanische afzuiging. Het maximaal vermogen bedraagt 1910 m³/h.

De mechanische ventilatiebox monteren met trillingsdempend materiaal tussen de ventilatiebox en de achterconstructie. De afzuigpunten voorzien van geluiddempers.

De afvoer gaat via 1 buis naar de unit en wordt permanent op de vereiste capaciteit ingeregeld via de afvoerrozetten. Per unit gaat er 1 afvoerbuis naar het dak.

In het geval waarin de afvoerbuis buiten de leidingkoker brandcompartimenten doorkruist, dient ter plaatse van de brandscheiding een brandklep te worden geplaatst.

De woningen worden voorzien van ZEHNDER ComfoFan S CO2 mechanische afzuiging. Het maximaal vermogen bedraagt 97dm³/sec.


De mechanische ventilatiebox monteren met trillingsdempend materiaal tussen de ventilatiebox en de achterconstructie. De afzuigpunten voorzien van geluiddempers.

De afvoer gaat via 1 buis naar de unit en wordt permanent op de vereiste capaciteit ingeregeld via de afvoerrozetten. Per unit gaat er 1 afvoerbuis naar het dak.





In het geval waarin de afvoerbuis buiten de leidingkoker brandcompartimenten doorkruist, dient ter plaatse van de brandscheiding een brandklep te worden geplaatst.

STUDIOSCHAEFFER ARCHITECTEN BNA
PEGASUSSTRAAT 7 ■ 2516AR DEN HAAG ■ TEL: 070-3222757
INFO@STUDIOSCHAEFFER.NL ■ WWW.STUDIOSCHAEFFER.NL

Project: 16299 - Voorstraat 44-44a - Voorschoten		
Opdrachtgever: Dhr. R. van der Geest		
Architect: ir. M. Innemee		
Contactpersoon: ir. M.D. Pelgrim		Tekenaar: OT
Tekening: VG		
Tekeningnr: AOV-SET-15-A2	Papierformaat: A2	Schaal: 1 : 100
Datum origineel: 30-03-2018		Maten in het werk controleren.
Wijzigingen:		
Datum	Omschrijving	Door

 

H

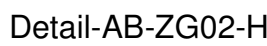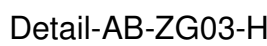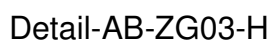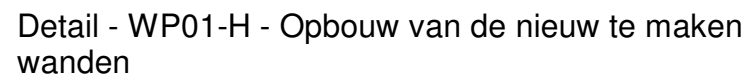

Project: 16299 - Voorstraat 44-44a - Voorschoten		
Opdrachtgever: Dhr. R. van der Geest		
Architect: Designer		
Contactpersoon: Checker		Tekenaar: Author
Tekening: Details		
Tekeningnr: AOV-SET-16-A1	Papierformaat: A1	Schaal: 1 : 10
Datum origineel: 30-03-2018		Maten in het werk controleren.
Wijzigingen:		
Datum	Omschrijving	Door

