



VERZONDEN 01 MEI 2019

Informatiebrief

Zaaknummer:	Z/19/28599
Documentnummer:	119756
Datum:	23 april 2019
Onderwerp:	Leidseweg noord
Bijlage(n):	1. Voorlopig ontwerp Leidseweg noord deel zuid

Geachte Raad,

In september 2016 heeft u een opdracht gegeven aan het college om enerzijds een totale visie te ontwikkelen voor de gehele Leidseweg noord en anderzijds voor het meest zuidelijke deel een voorlopig ontwerp te realiseren. Met deze informatiebrief willen wij u informeren over de laatste stand van zaken en de opdracht afronden.

Kleine terugblik

Noodzakelijke rioleringswerkzaamheden voor Leidseweg noord, deel zuid zijn de aanleiding geweest voor het in september 2016 beschikbaar gestelde voorbereidingskrediet om "... tot een doelmatige herinrichting te komen waardoor de Leidseweg noord weer op een aanvaardbaar beheerniveau komt en de leefbaarheid wordt vergroot". De opdracht was om een toekomstvisie voor de gehele Leidseweg noord te realiseren en voor het meest zuidelijke deel een voorlopig ontwerp. Op 4 oktober 2018 heeft u besloten vast te houden aan het in 2017 vastgestelde Verkeersplan Voorschoten, waarmee u voor het zuidelijk deel van de Leidseweg noord een herinrichting naar een erftoegangsweg heeft besloten.

Vervolg Leidseweg noord deel midden en deel noord

Besluitvorming over de verkeerskundige beleidskaders voor deel midden en noord van de Leidseweg noord hebben nog niet specifiek plaatsgevonden. Het realiseren van die visie (zoals bedoeld uit de raadsopdracht van 2016) kan namelijk nog niet gegeven worden. Dit heeft alles te maken met de projectontwikkeling die op beide deelgebieden plaatsvindt, te weten:

- het door Niersman te ontwikkelen gebied 'Arsenaal' grenzend aan deel midden,
- het door Synchroon te ontwikkelen gebied 'Intratuin-locatie' grenzend aan deel noord.

De resultaten uit de projectonderhandelingen zijn nodig om een visie voor deel midden en deel noord te kunnen realiseren. Het in 2017 door u vastgestelde Verkeersplan Voorschoten blijft van kracht.

In een algemene bewonersbrief aan alle betrokkenen van Leidseweg noord (deel Voorschoterweg tot aan gemeente Leiden) is in november 2018 aangegeven dat de delen midden en noord in 2030-2035 op de planning staan om het riool te vernieuwen.

Vervolg Leidseweg noord deel zuid

Na het raadsbesluit van 4 oktober 2018 zijn is het uitwerken van het schetsontwerp van start gegaan. De inloopavond van 28 januari 2019, waar het concept van het Voorlopig Ontwerp aan de bewoners en betrokkenen is gepresenteerd, was wederom een succes. Tijdens deze avond bleek dat de burgers zich betrokken voelen bij dit proces en het fijn vinden deel uit te maken van de uitgebreide burgerparticipatie. Mede door uw opdracht eind 2016, om samen met burgers en belanghebbenden het ontwerp verder uit te werken, kan nu met gezamenlijke trots teruggekeken worden naar de uitkomsten van het voorlopig ontwerp.

Advisering van lokale adviescommissies en hulpdiensten zijn overwegend positief. Zij hebben slechts geringe optimalisaties aangegeven, die in de volgende fase nader worden uitgewerkt.

Op 23 april 2019 is door ons het voorlopig ontwerp vastgesteld. (zie bijlage 1) De financiële raming blijft voorsnog binnen het beschikbare krediet van € 1.580.000,-.

De planning is om eind dit jaar (oktober – november 2019) te starten met de uitvoeringswerkzaamheden.

Op de website www.voorschoten.nl/leidsewegnoord is de meest actuele informatie te volgen.

Afronding

Wij komen bij u terug zodra een nieuw perspectief aangeboden kan worden voor Leidseweg noord delen noord en midden, in samenhang met de ontwikkelingen Intratuin en Segaar Arsenaal. Wij danken u voor de opdracht uit 2016 en gaan ervanuit u met deze brief voldoende informatie te hebben gegeven om de opdracht af te sluiten.

Met vriendelijke groet,
het college van burgemeester en wethouders,

A. R. de Graaf,
Gemeentesecretaris

P.J. Bouvy-Koene,
burgemeester

Deze brief is digitaal vastgesteld. Hierdoor staat er geen fysieke handtekening in de brief.



Legenda kadaستر


- Parcelgrens
- 4923 Nummer perceelgrens

Legenda

- Materiaalgrens
- Projectgrens
- Kantopsluiting voorkant band
- Kantopsluiting betonband 180x200mm, grijs
- Kantopsluiting parkeerband 130/150x250mm, grijs
- Kantopsluiting opsluitband 100x200mm, grijs
- Verharding betontegels trottoir 300x300x45mm, grijs
- Verharding inrit betonstraatstenen, kei formaat, halfsteens, grijs
- Verharding rijbaan betonstraatstenen, kei formaat, keper, donkerrood
- Verharding parkeren betonstraatstenen, kei formaat, keper, antraciet
- Groenarmering gras

Groenvoorziening boom

0 5 10 15 20m

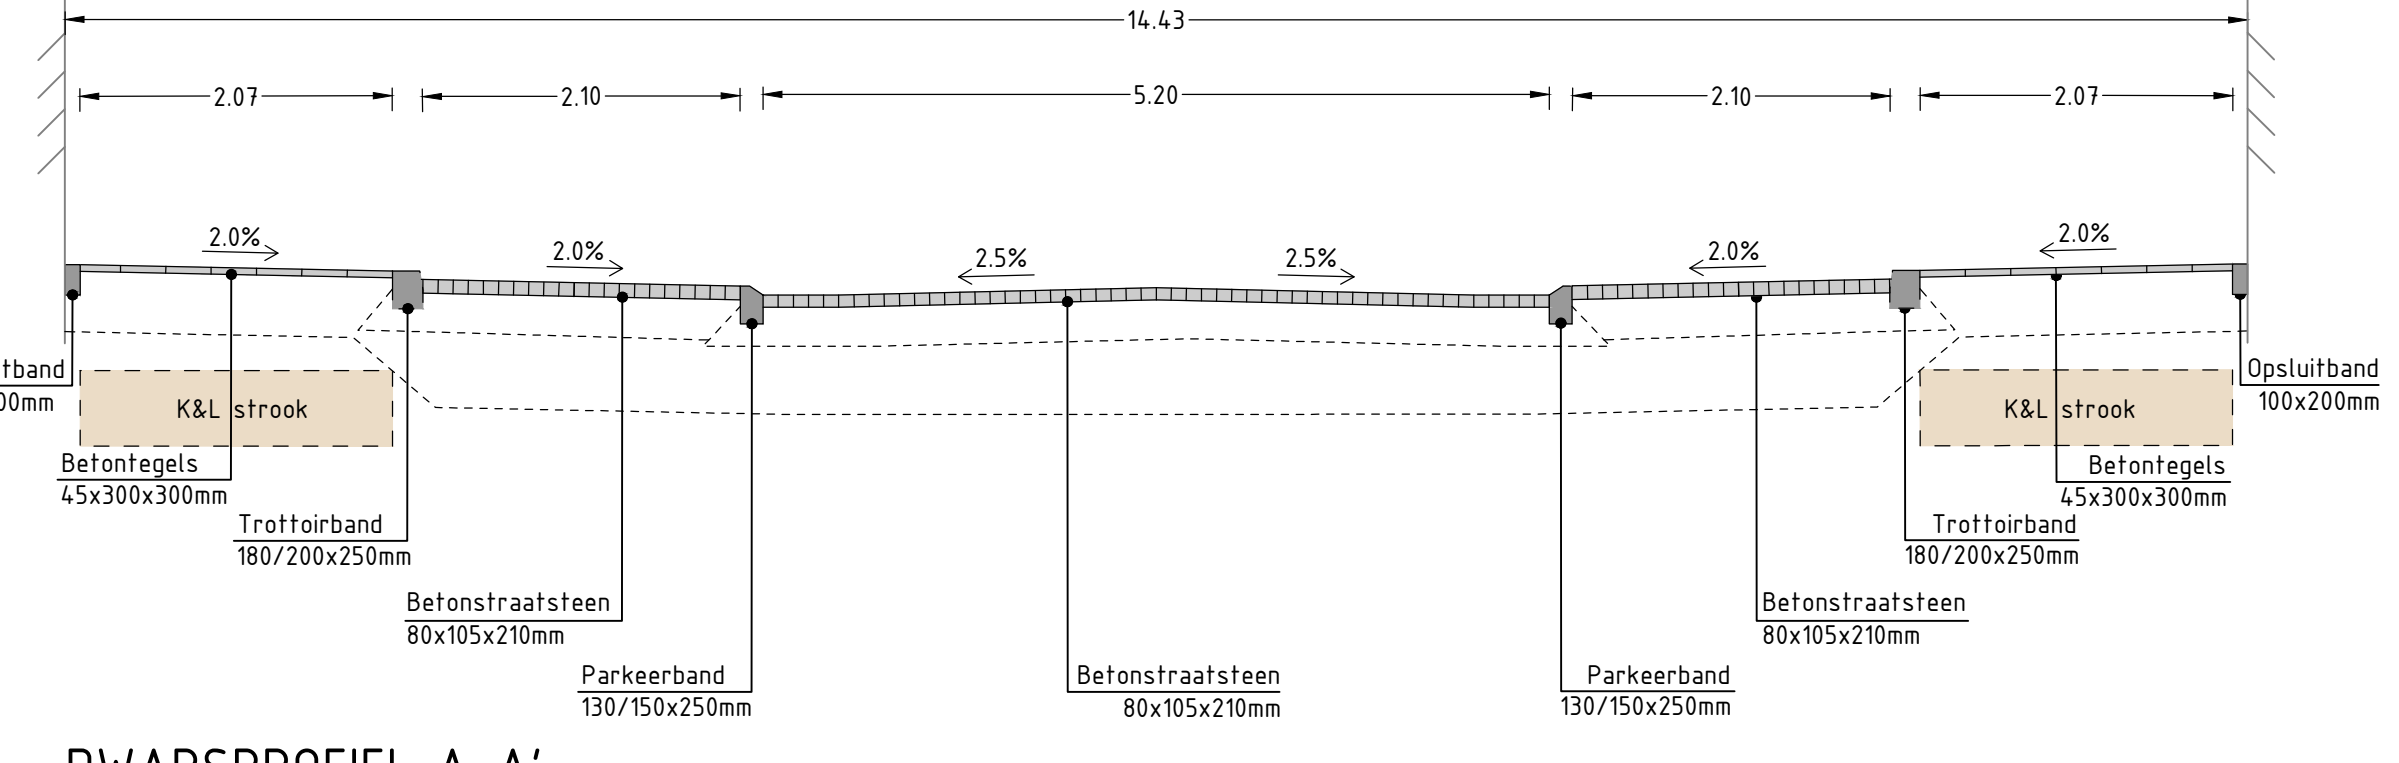

Tauw

Opdrachtgever: Gemeente Voorschoten
Project: Herinrichting Leidseweg
Onderdeel: Presentatietekening bewonersavond

Documentnummer	Blad	van	Documenttype
Datum: 18-03-19 Getekend: KSK Bec:		Schaal: 1:500	
Projectnummer: 124-0059	Tekeningnummer: 3	Status: DEFINITIEF	Formaat: 594x16,70mm
Wijze: Aard der wijziging		Datum: Gef.:	Sec.:

96-03-19
KSK
BDS

124-0059
3
DEFINITIEF
594x16,70mm

Aard der wijziging
Datum
Gef.
Sec.