


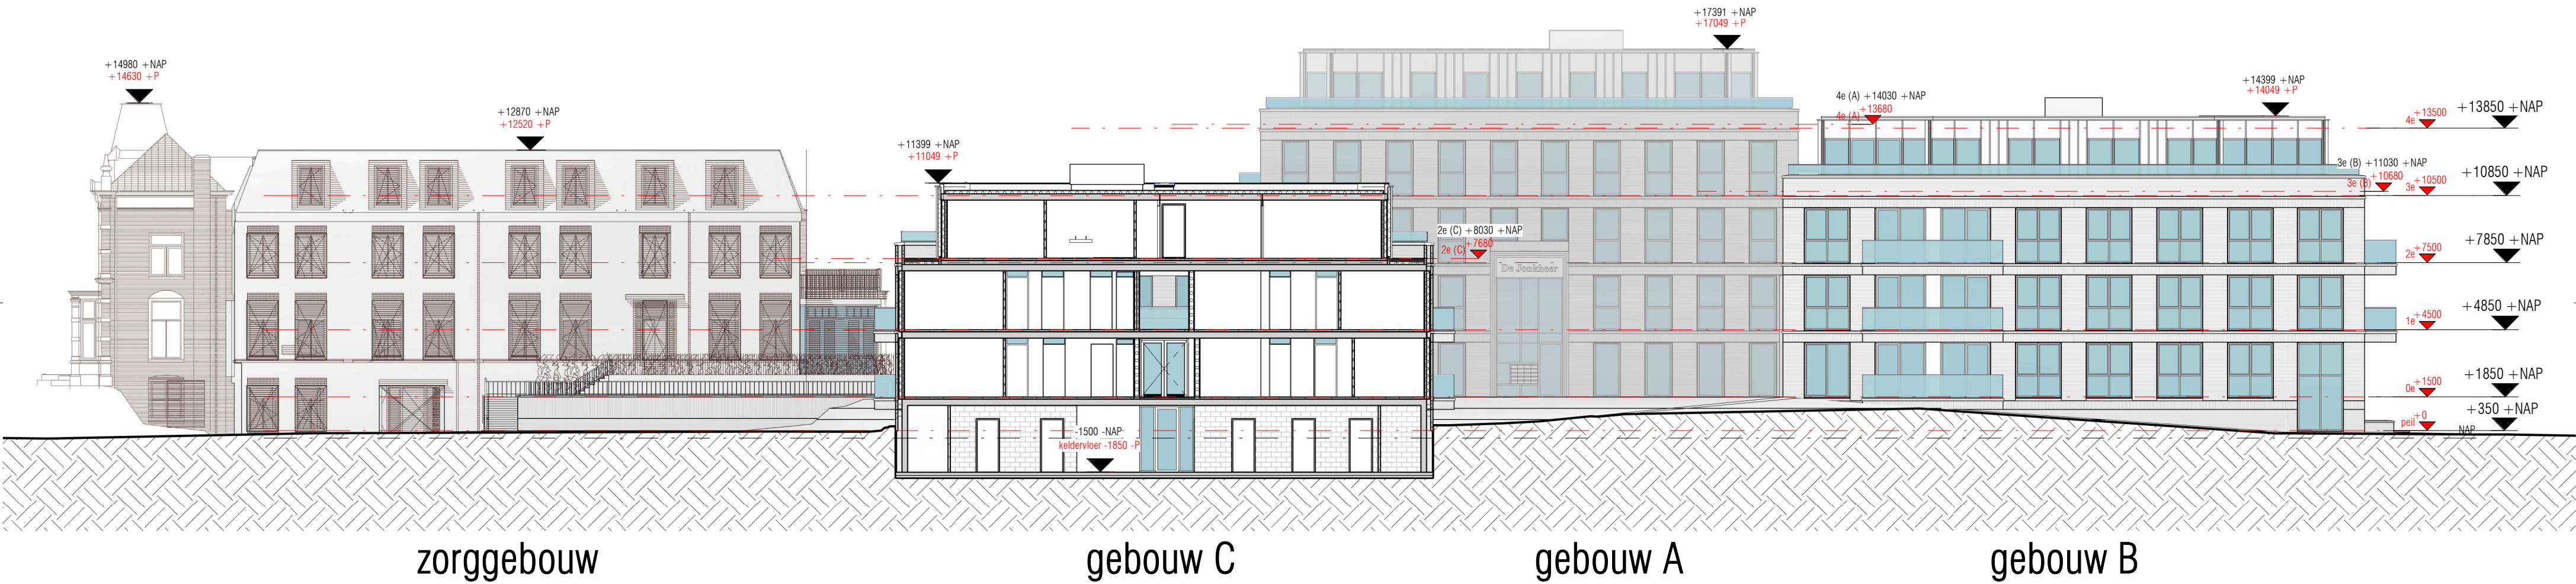

peil = 0 = b.k. afgewerkte bg vloer =0,35m + NAP

onderleggers/ modellen derden :
constructie : Goudstikker De Vries: 16-02-2018
installatie : Wolf+Dikken: 26-01-2018
bouwbesluittoets : Wolf+Dikken: Rapport R817052aaA3 d.d. 16-03-2018

Wijziging	Datum	Omschrijving
A	27-03-2019	NAP-maten toegevoegd (in rood)
B	27-05-2019	correctie maatvoering
C	03-06-2019	kleuren maatvoering

Project
Beresteijn III - Voorschoten
Opdrachtgever
Amvest

Onderdeel
doorsnede totale plan

KOW

Formaat
A2
Schaal
1: 200

Projectfase
DO
Projectnummer
A-2017641

Getekend Gecontroleerd
OvdM MS
Contact
www.kow.nl

Datum
11-03-2019
Tekeningnummer
DO-300