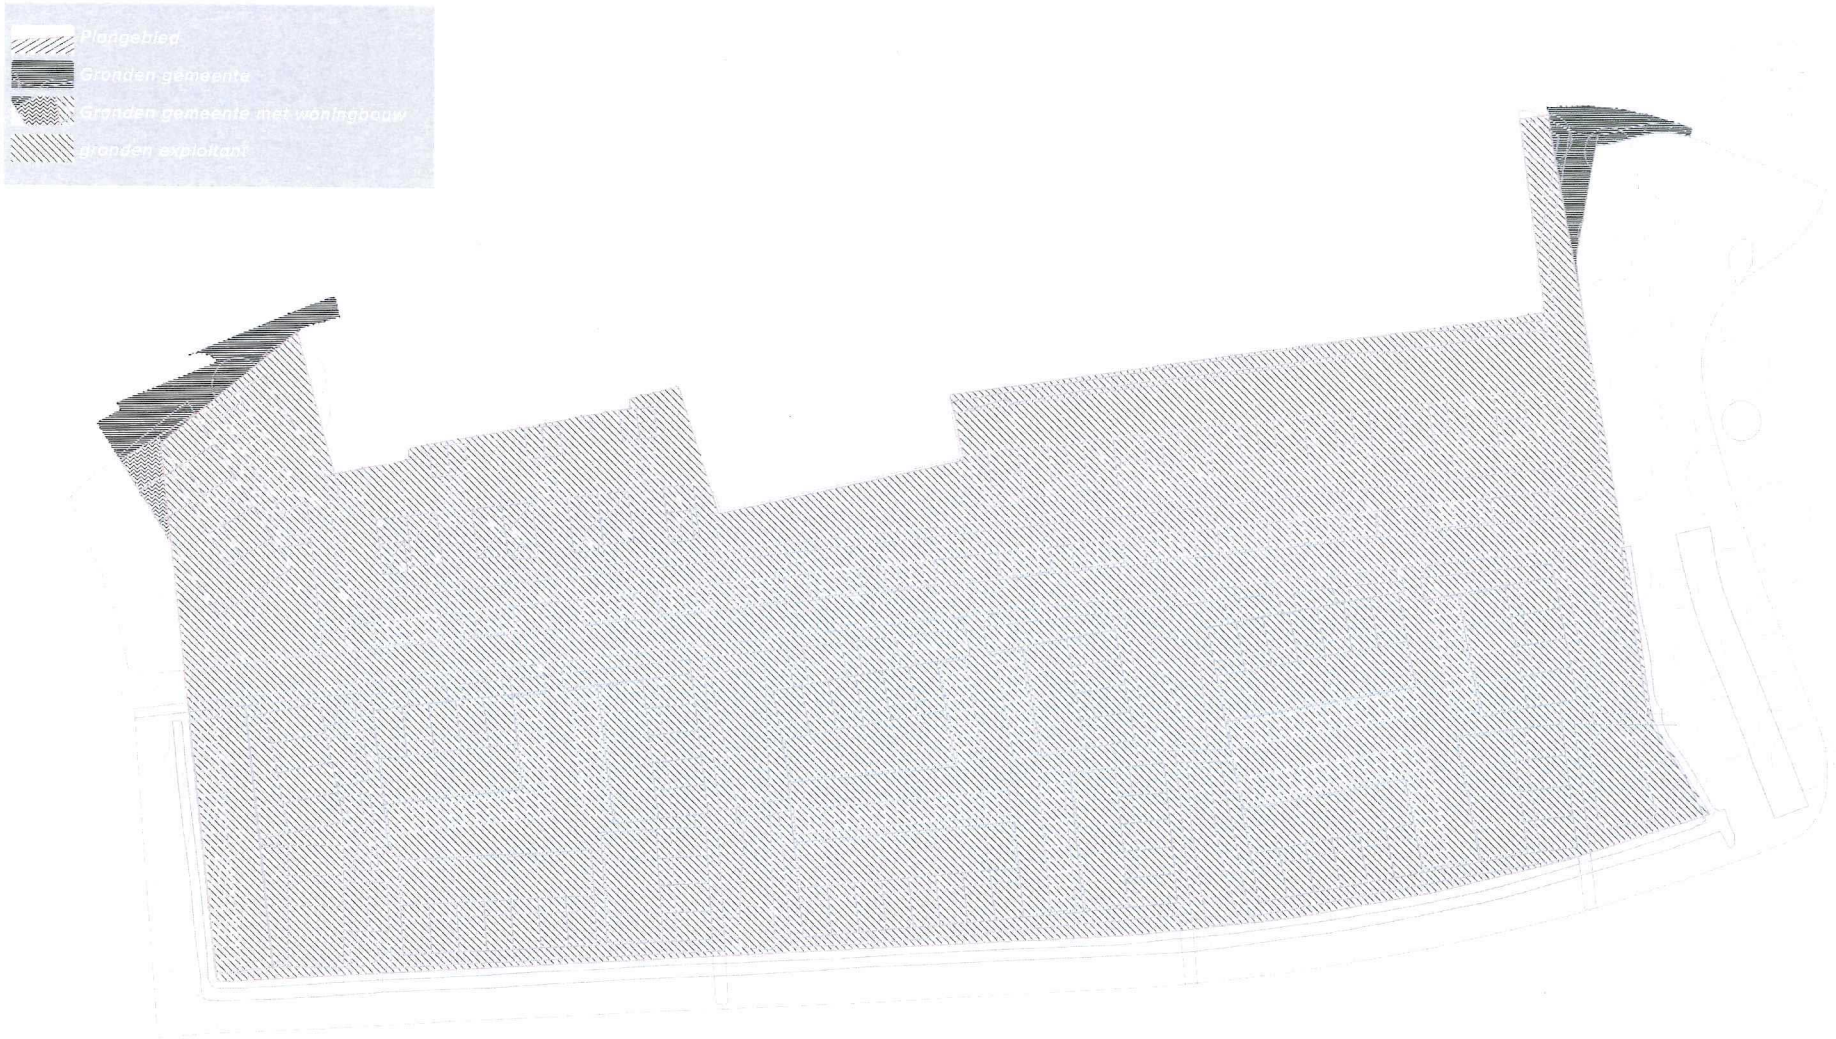


Projectnaam:	Voorschoten, intratuin locatie
Opdrachtgever:	Synchroon Ontwikkelaars
Datum en status:	29 januari 2018
Schaal:	1:1000 I A3
Project-/Documentnr.:	PN 386.01 / Doc. 11617-T
Pagina:	13

DE EILANDEN OPTIE 2
EIGENDOMMEN

SYNCHROON

IMOSS
STEDENBOUW
LANDSCHAP
BUITENRUIMTE