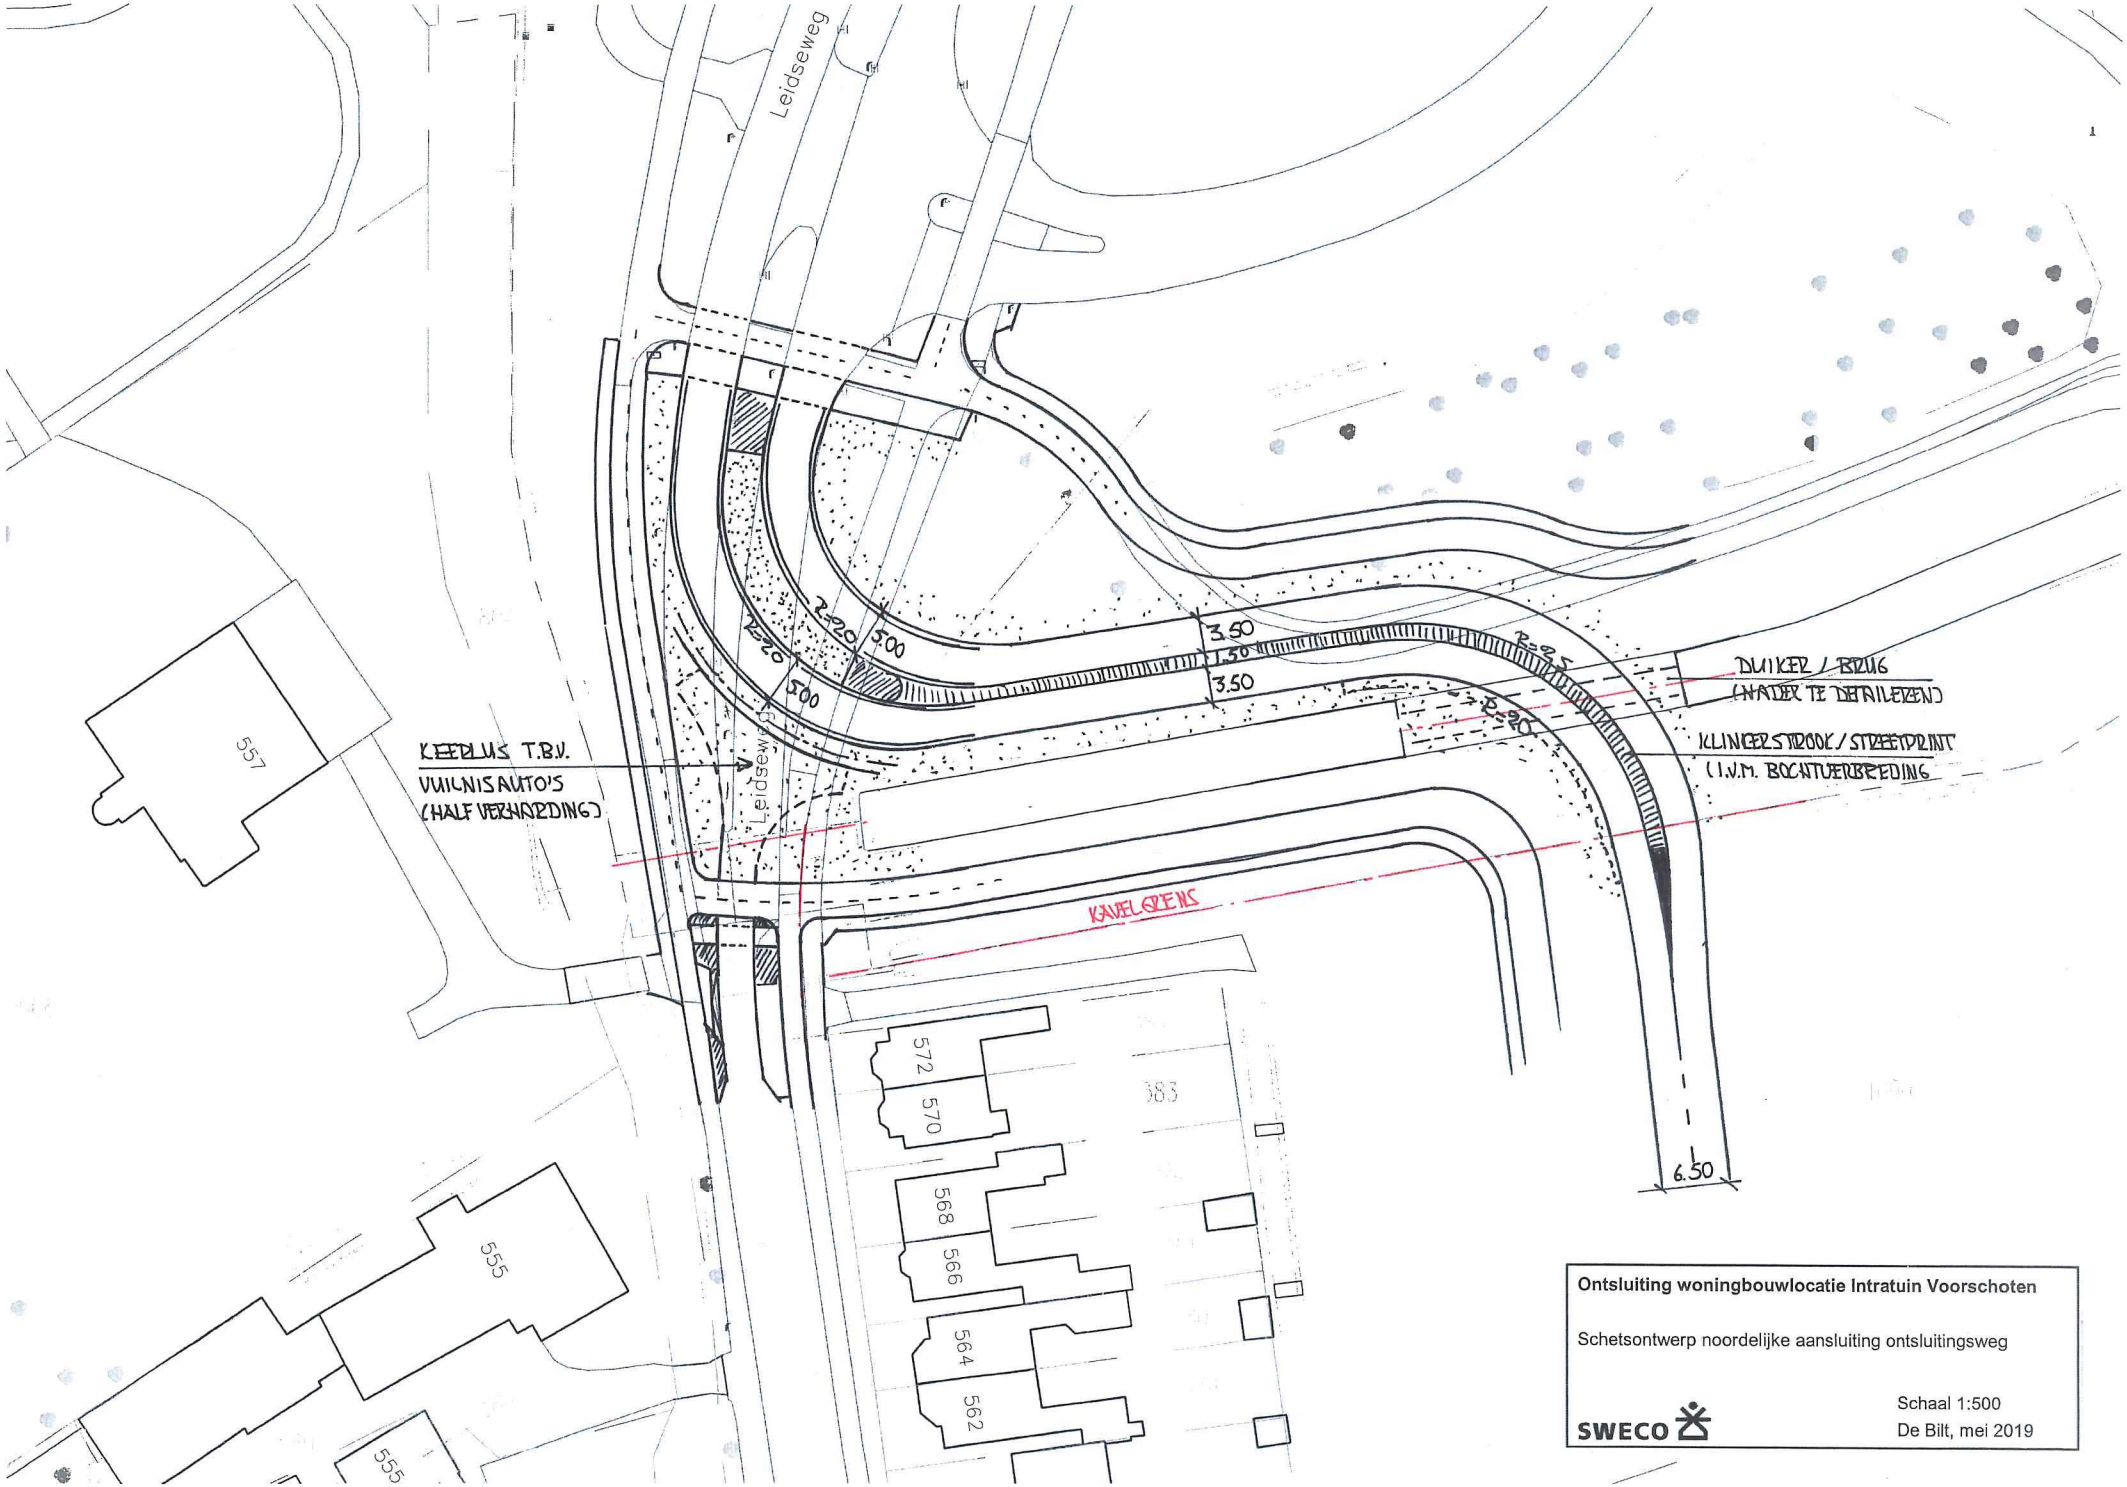

Ontsluiting woningbouwlocatie Intratuin Voorschoten

Schetsontwerp noordelijke aansluiting ontsluitingsweg

SWECO

Schaal 1:500
De Bilt, mei 2019