


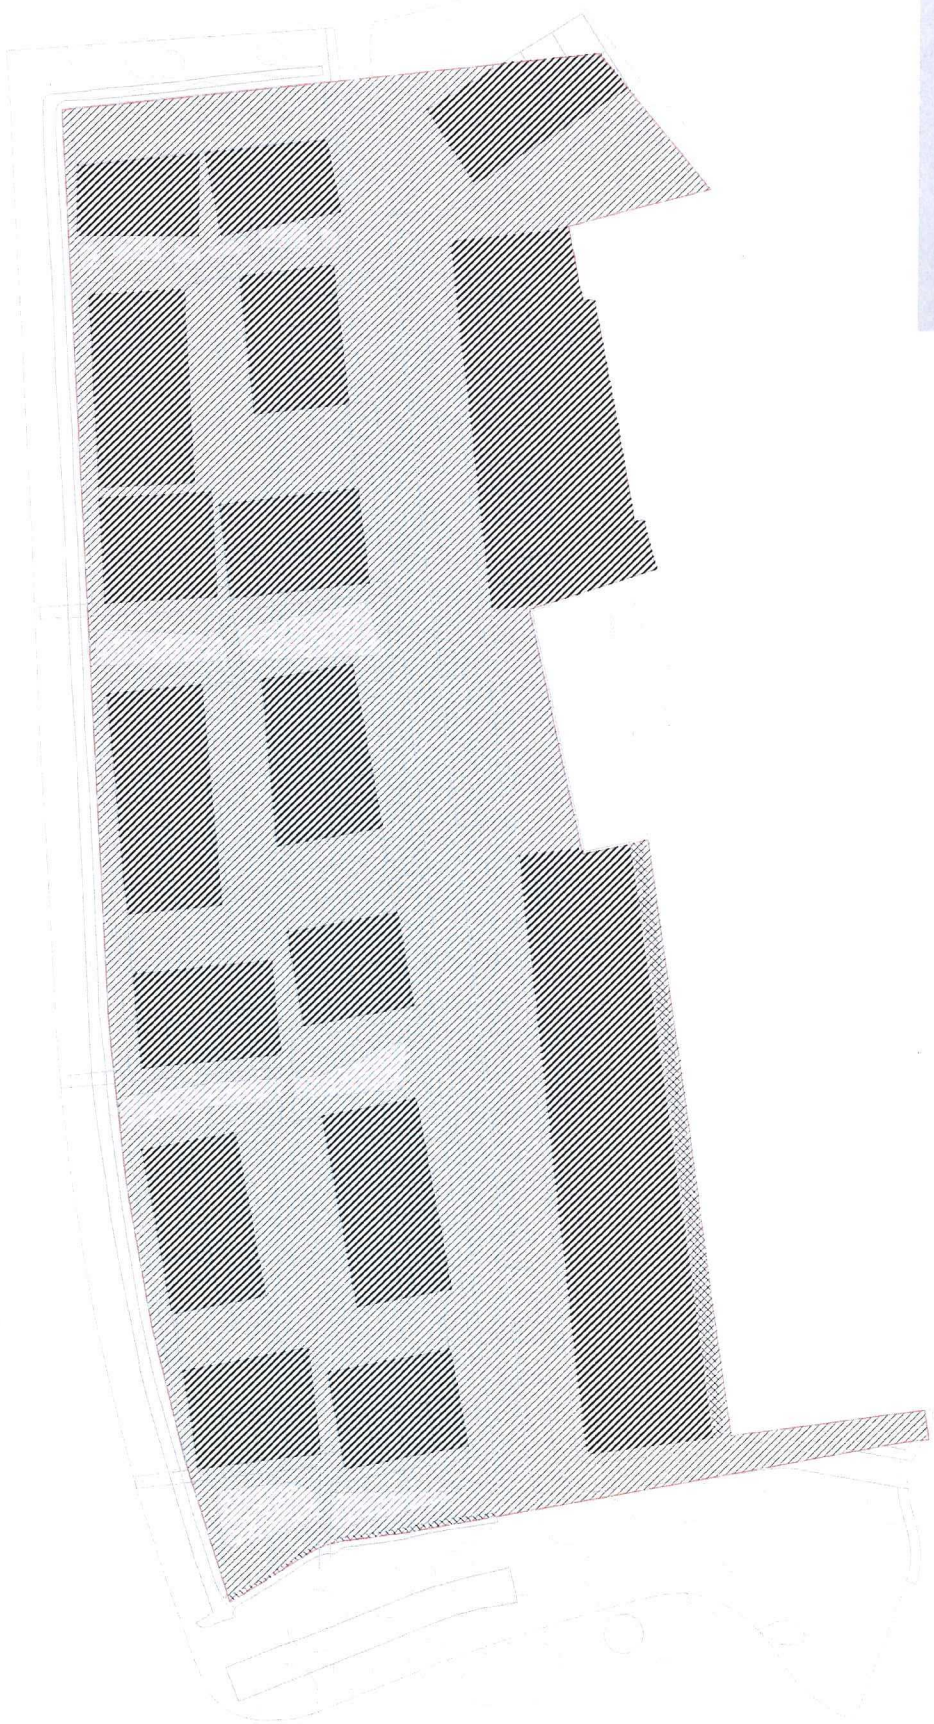

Bijgebouwd gebied

Gronden: openbaar / particulier



Projectnaam:
Opdrachtgever:
Datum en status:
Schaal:
Project/Documentnr.:
Pagina:

Voorstellen, initiatief locatie
Synchroon Ontwikkelings
29 januari 2018
1:1000 / A3
PN 386.01 / Doc. 1617-1
14

DE EILANDEN OPTIE 2 OPENBAAR & UITGEEFBAAR

SYNCHROON



IMOSS
STEDENBOUW
LANDSCHAP
BUITENRUIMTE