



Behoort bij besluit van
Burgemeester en Wethouders
der gemeente Wassenaar
No. **22.063909**


17-10-2022

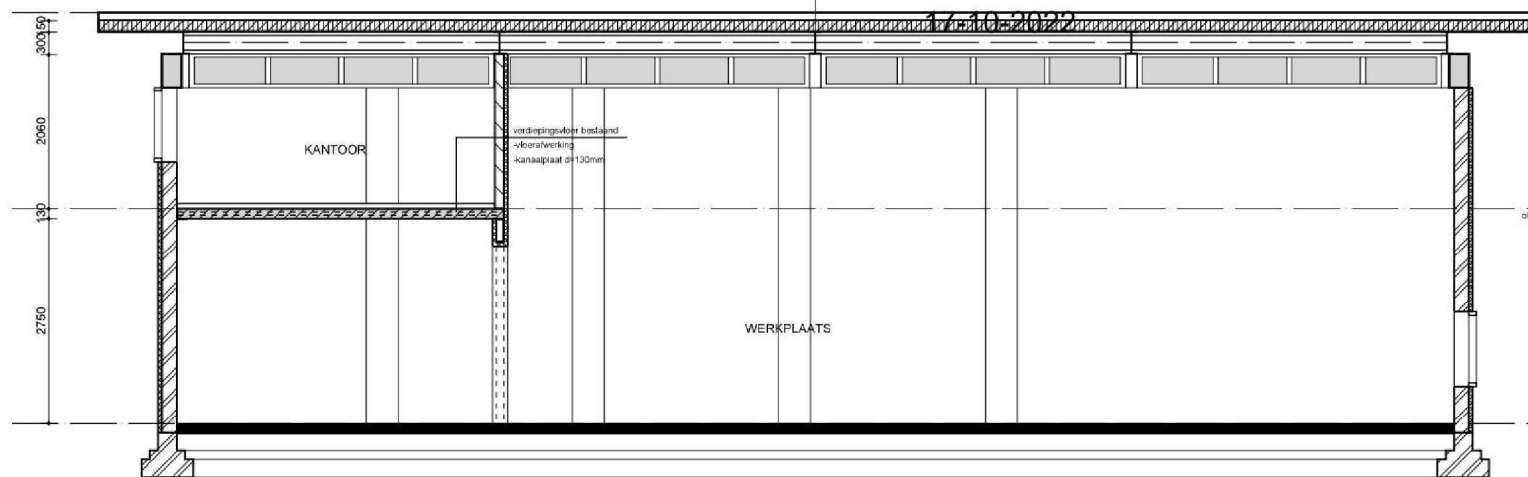


DOORSNEDE BB NIEUW

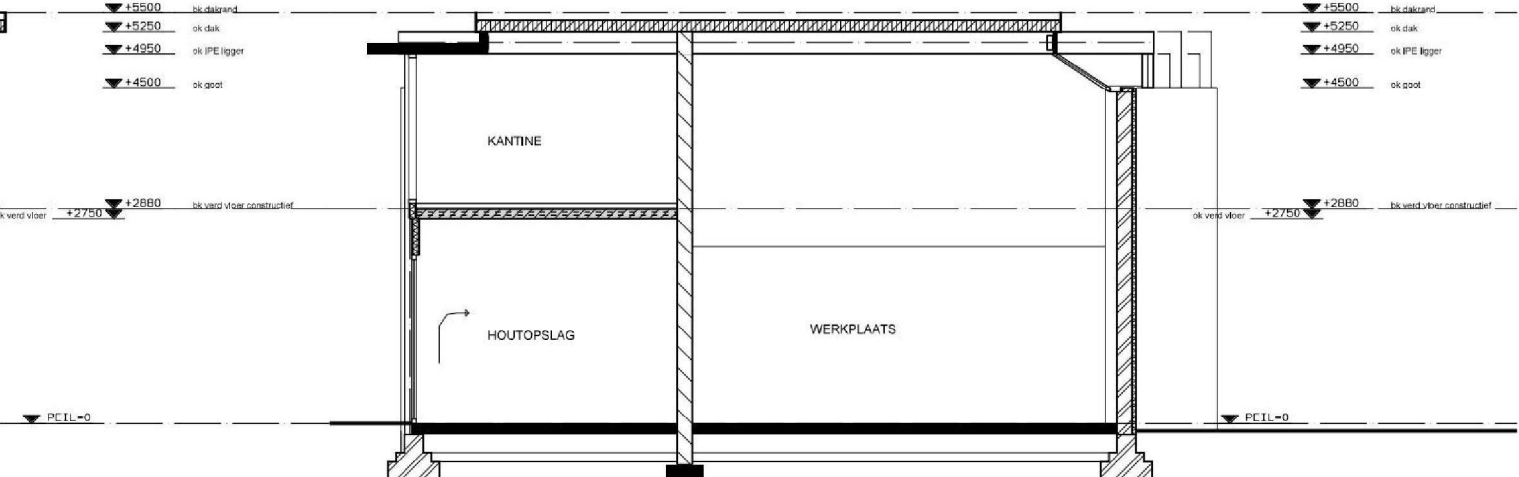

DOORSNEDE CC NIEUW

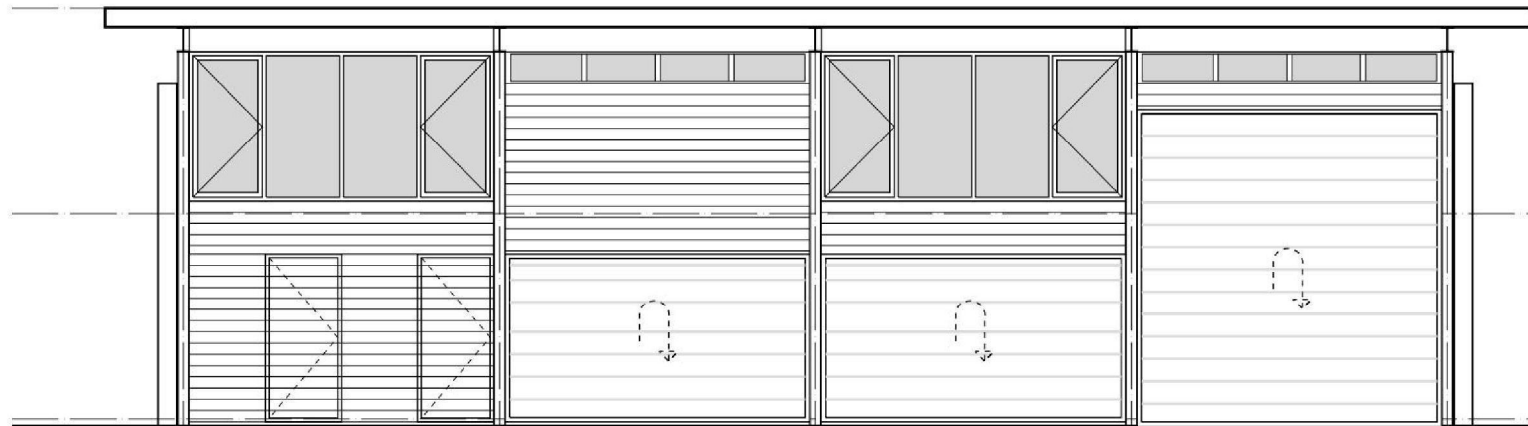


VOORGEVEL NIEUW

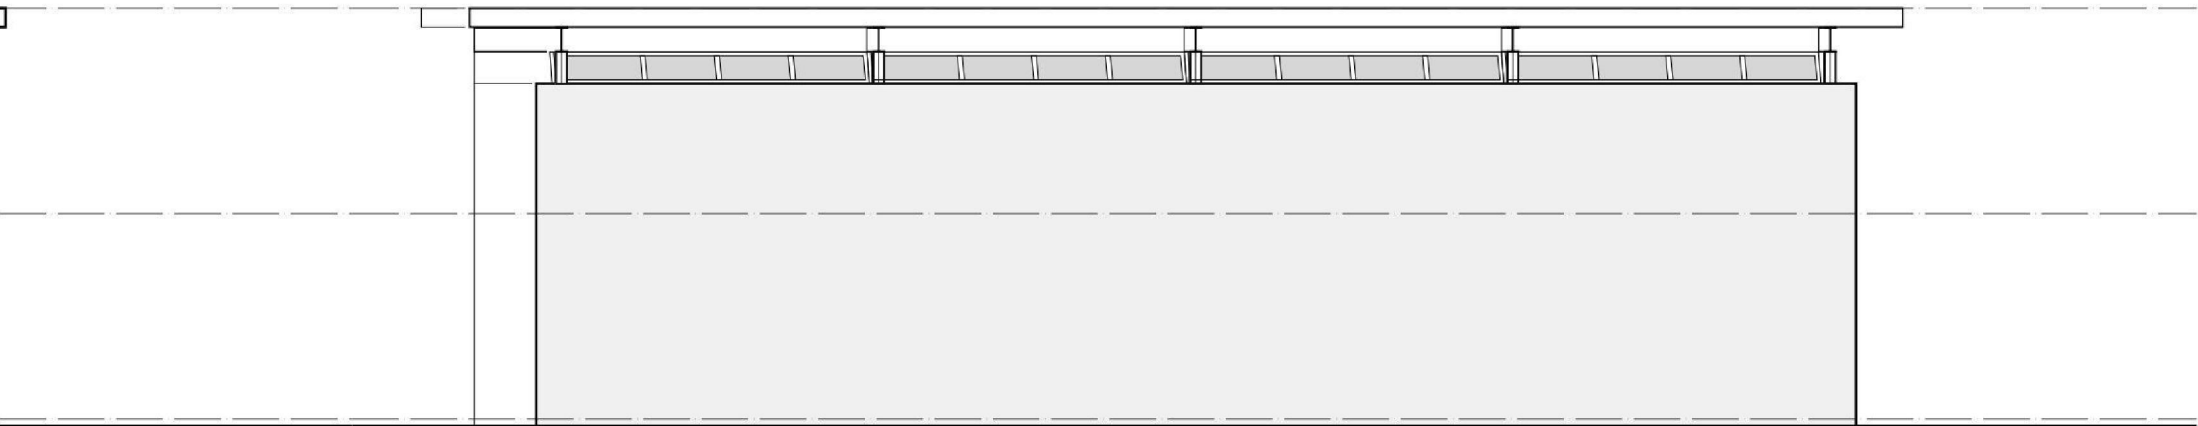

ACHTERGEVEL NIEUW



ZIJGEVEL ACHTERZIJDE NIEUW

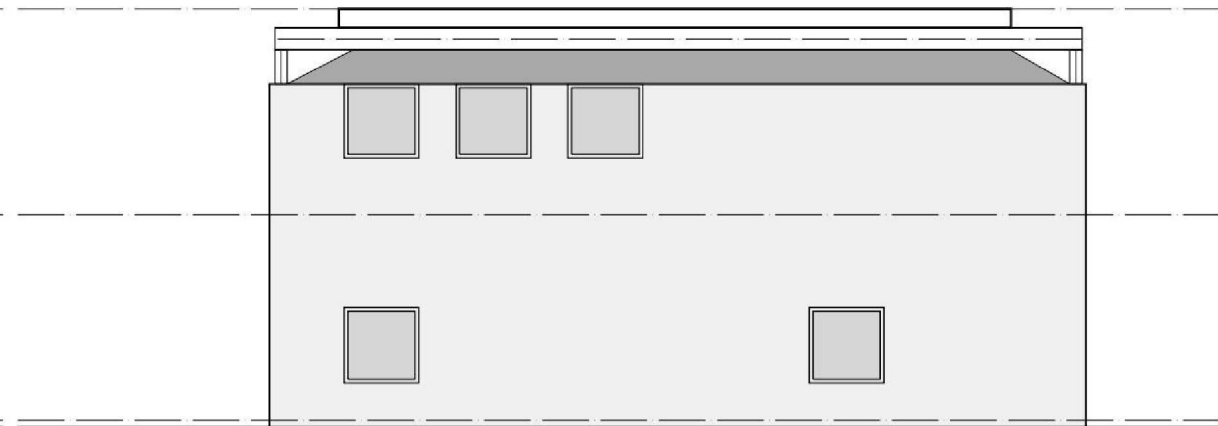

ZIJGEVEL BARONIELAAN NIEUW


MATEN BESTAANDE BOUW IN HET WERK TE CONTROLEREN

PROJECT:	BARONIELAAN 2 WASSENAA	
OPDRACHTGEVER:	5.1.2e	
ONDERDEEL	GEVELS EN DOORSNEDES BESTAANDE SITUATIE	
FASE:	DEFINITIEF ONTWERP	
SCHAAL:	1:100	
FORMAAT:	A2	
DATUM:	10 februari 2022	
GEWIJZIGD:	A: 11 februari 2022 B: C: 22 februari 2022 D: 4 maart 2022 E: 30 mei 2022 F: G: H:	
TEKENINGNUMMER:	W1070.GEB	




BOUWADVISEURS


VREEBURGLAAN 36-38
2242 RT WASSENAA
TEL : 070 - 51 44 699
FAX : 070 - 51 44 799
E-MAIL : INFO@B3.NL
WEBSITE : WWW.B3.NL

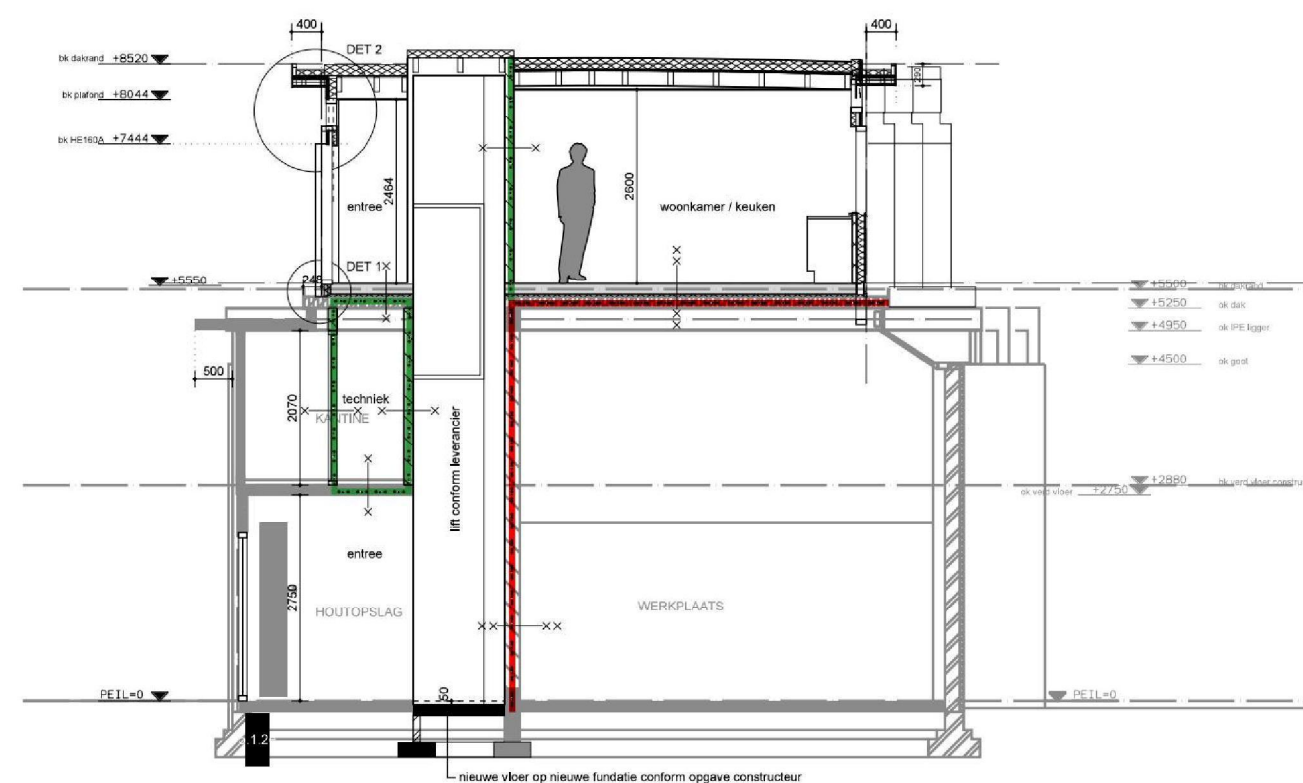

DOORSNEDE CC NIEUW

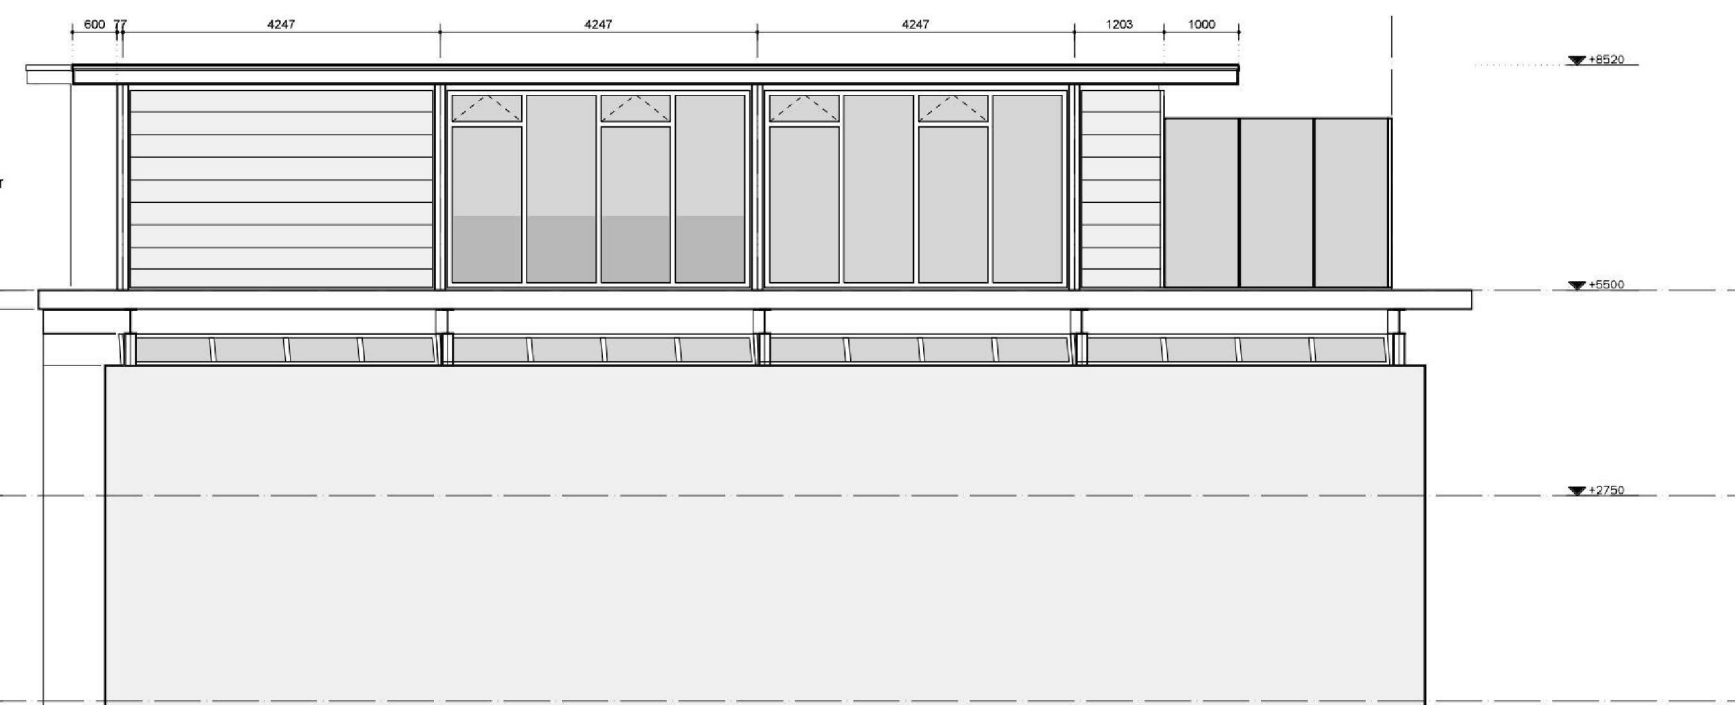

ACHTERGEVEL NIEUW

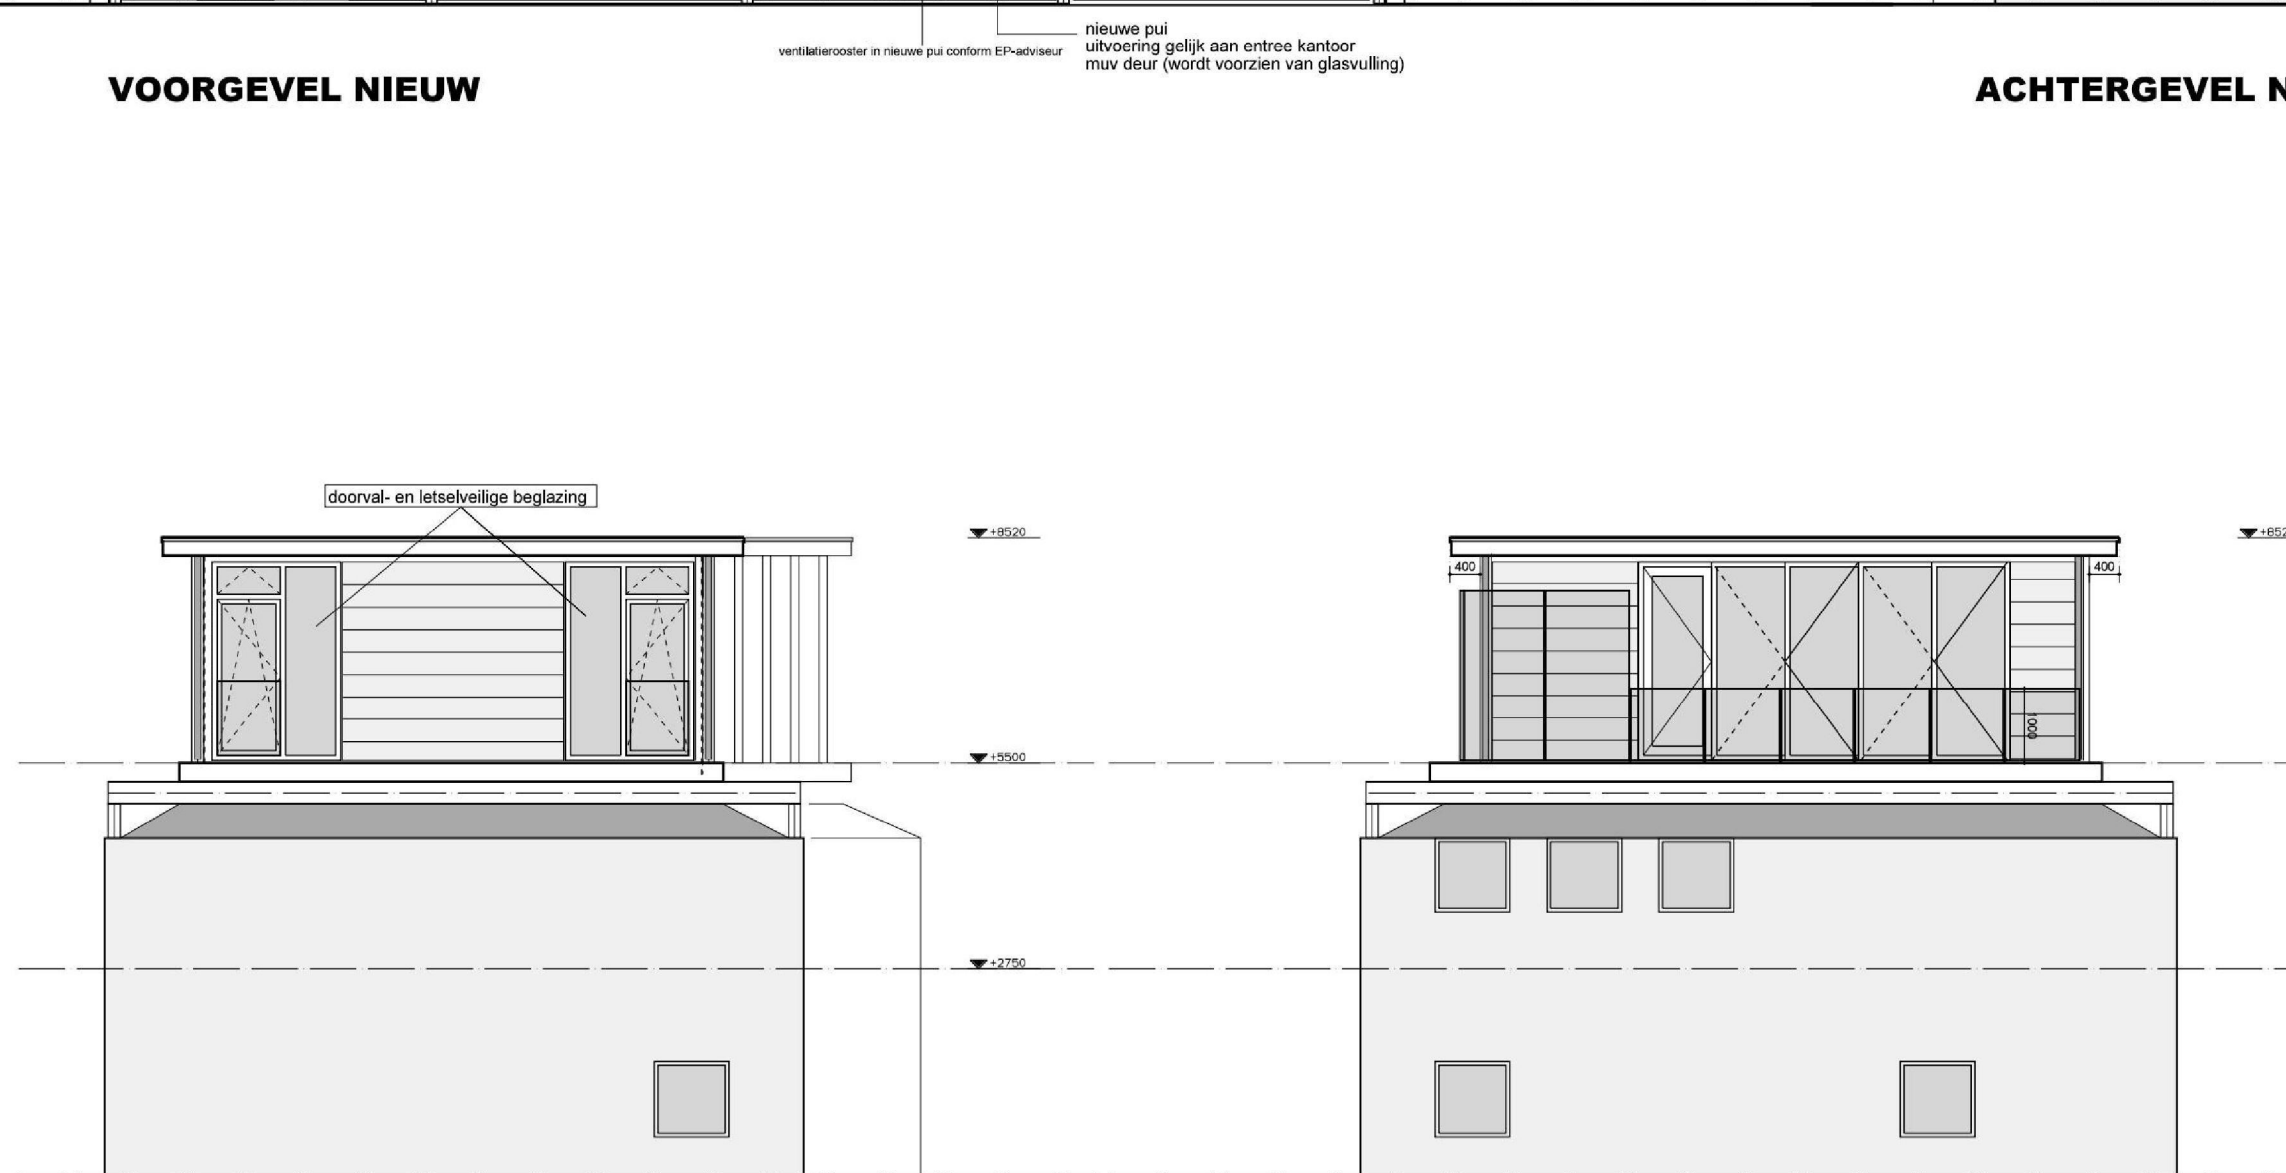

ZIJGEVEL BARONIELAAN NIEUW

PROJECT: BARONIELAAN 2
WASSENAAR

ONDERDEEL **GEVELS EN DOORSNEDES**
NIEUWE SITUATIE

SCHAAL: 1:100

FORMAAT: A2

DATUM: 10 februari 2022

GEWIJZIGD: A: 11 februari 2022 B: 18 februari 2022
C: 22 februari 2022 D: 4 maart 2022
E: 30 mei 2022 F: 17 oktober 2022
G: H:

TEKENINGNUMMER: **W1070.GEN**

VREEBURGLAAN 36-38
2242 RT WASSENAAR
TEL : 070 - 5.12e
FAX : 070 - 5.12e
E-MAIL : INFO@B3.NL
WEBSITE : WWW.B3.NL