


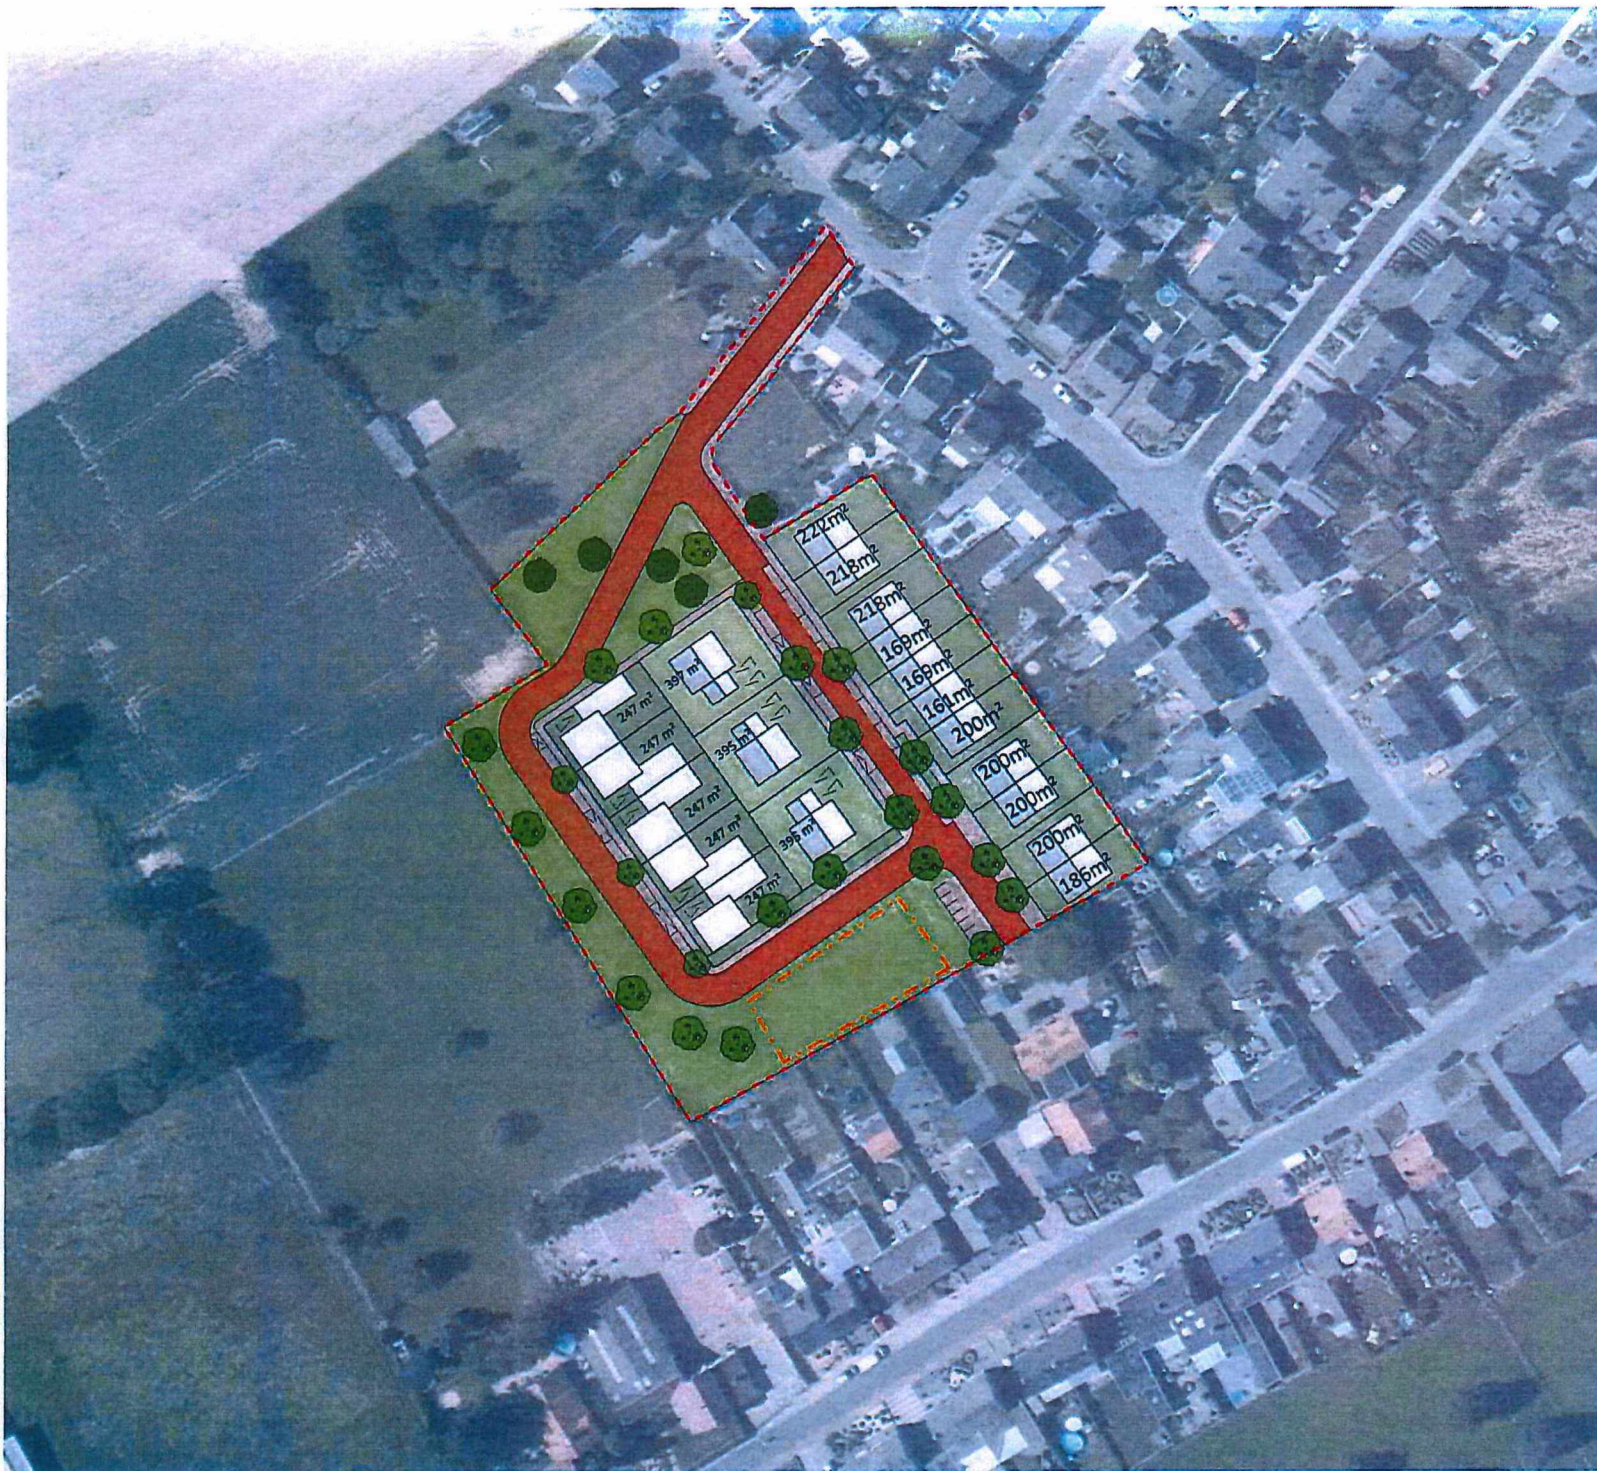

Legenda

- Plangebied
- Locatie tijdelijke woningbouw
- Groen
- Park groen
- Trottoir
- Parkeren
- Secundaire weg
- Nieuwe bebouwing
- Bestaande boom
- Nieuwe boom
- Bestaande bebouwing en kadastrale ondergrond

Uitgeefbaar

- Sociaal- en nultreden Rijwoningen
- Levensloopbestendige - Patiowoningen
- Twee- en driekappers Starterswoningen
- Vrijstaande woningen

0 10 20 30 40 50 meter

Verkevelingsplan
Mheerderweg Noord
Variant 1E - 2
Gemeente Eijssden - Margraten

project: TEK01-0045831-01E - 2
datum: november 2019
schaal: 1:1000
format: A3



croonenburos



Vestiging Oostervoort
Boekweg 125
4904 SJ Oostervoort
T: +31 (0)362 487500
www.croonenburos.com

Vestiging Maastricht
Wim Dalenburgerlaan 21
6221 SE Maastricht
T: +31 (0)433 253223
info@croonenburos.com