


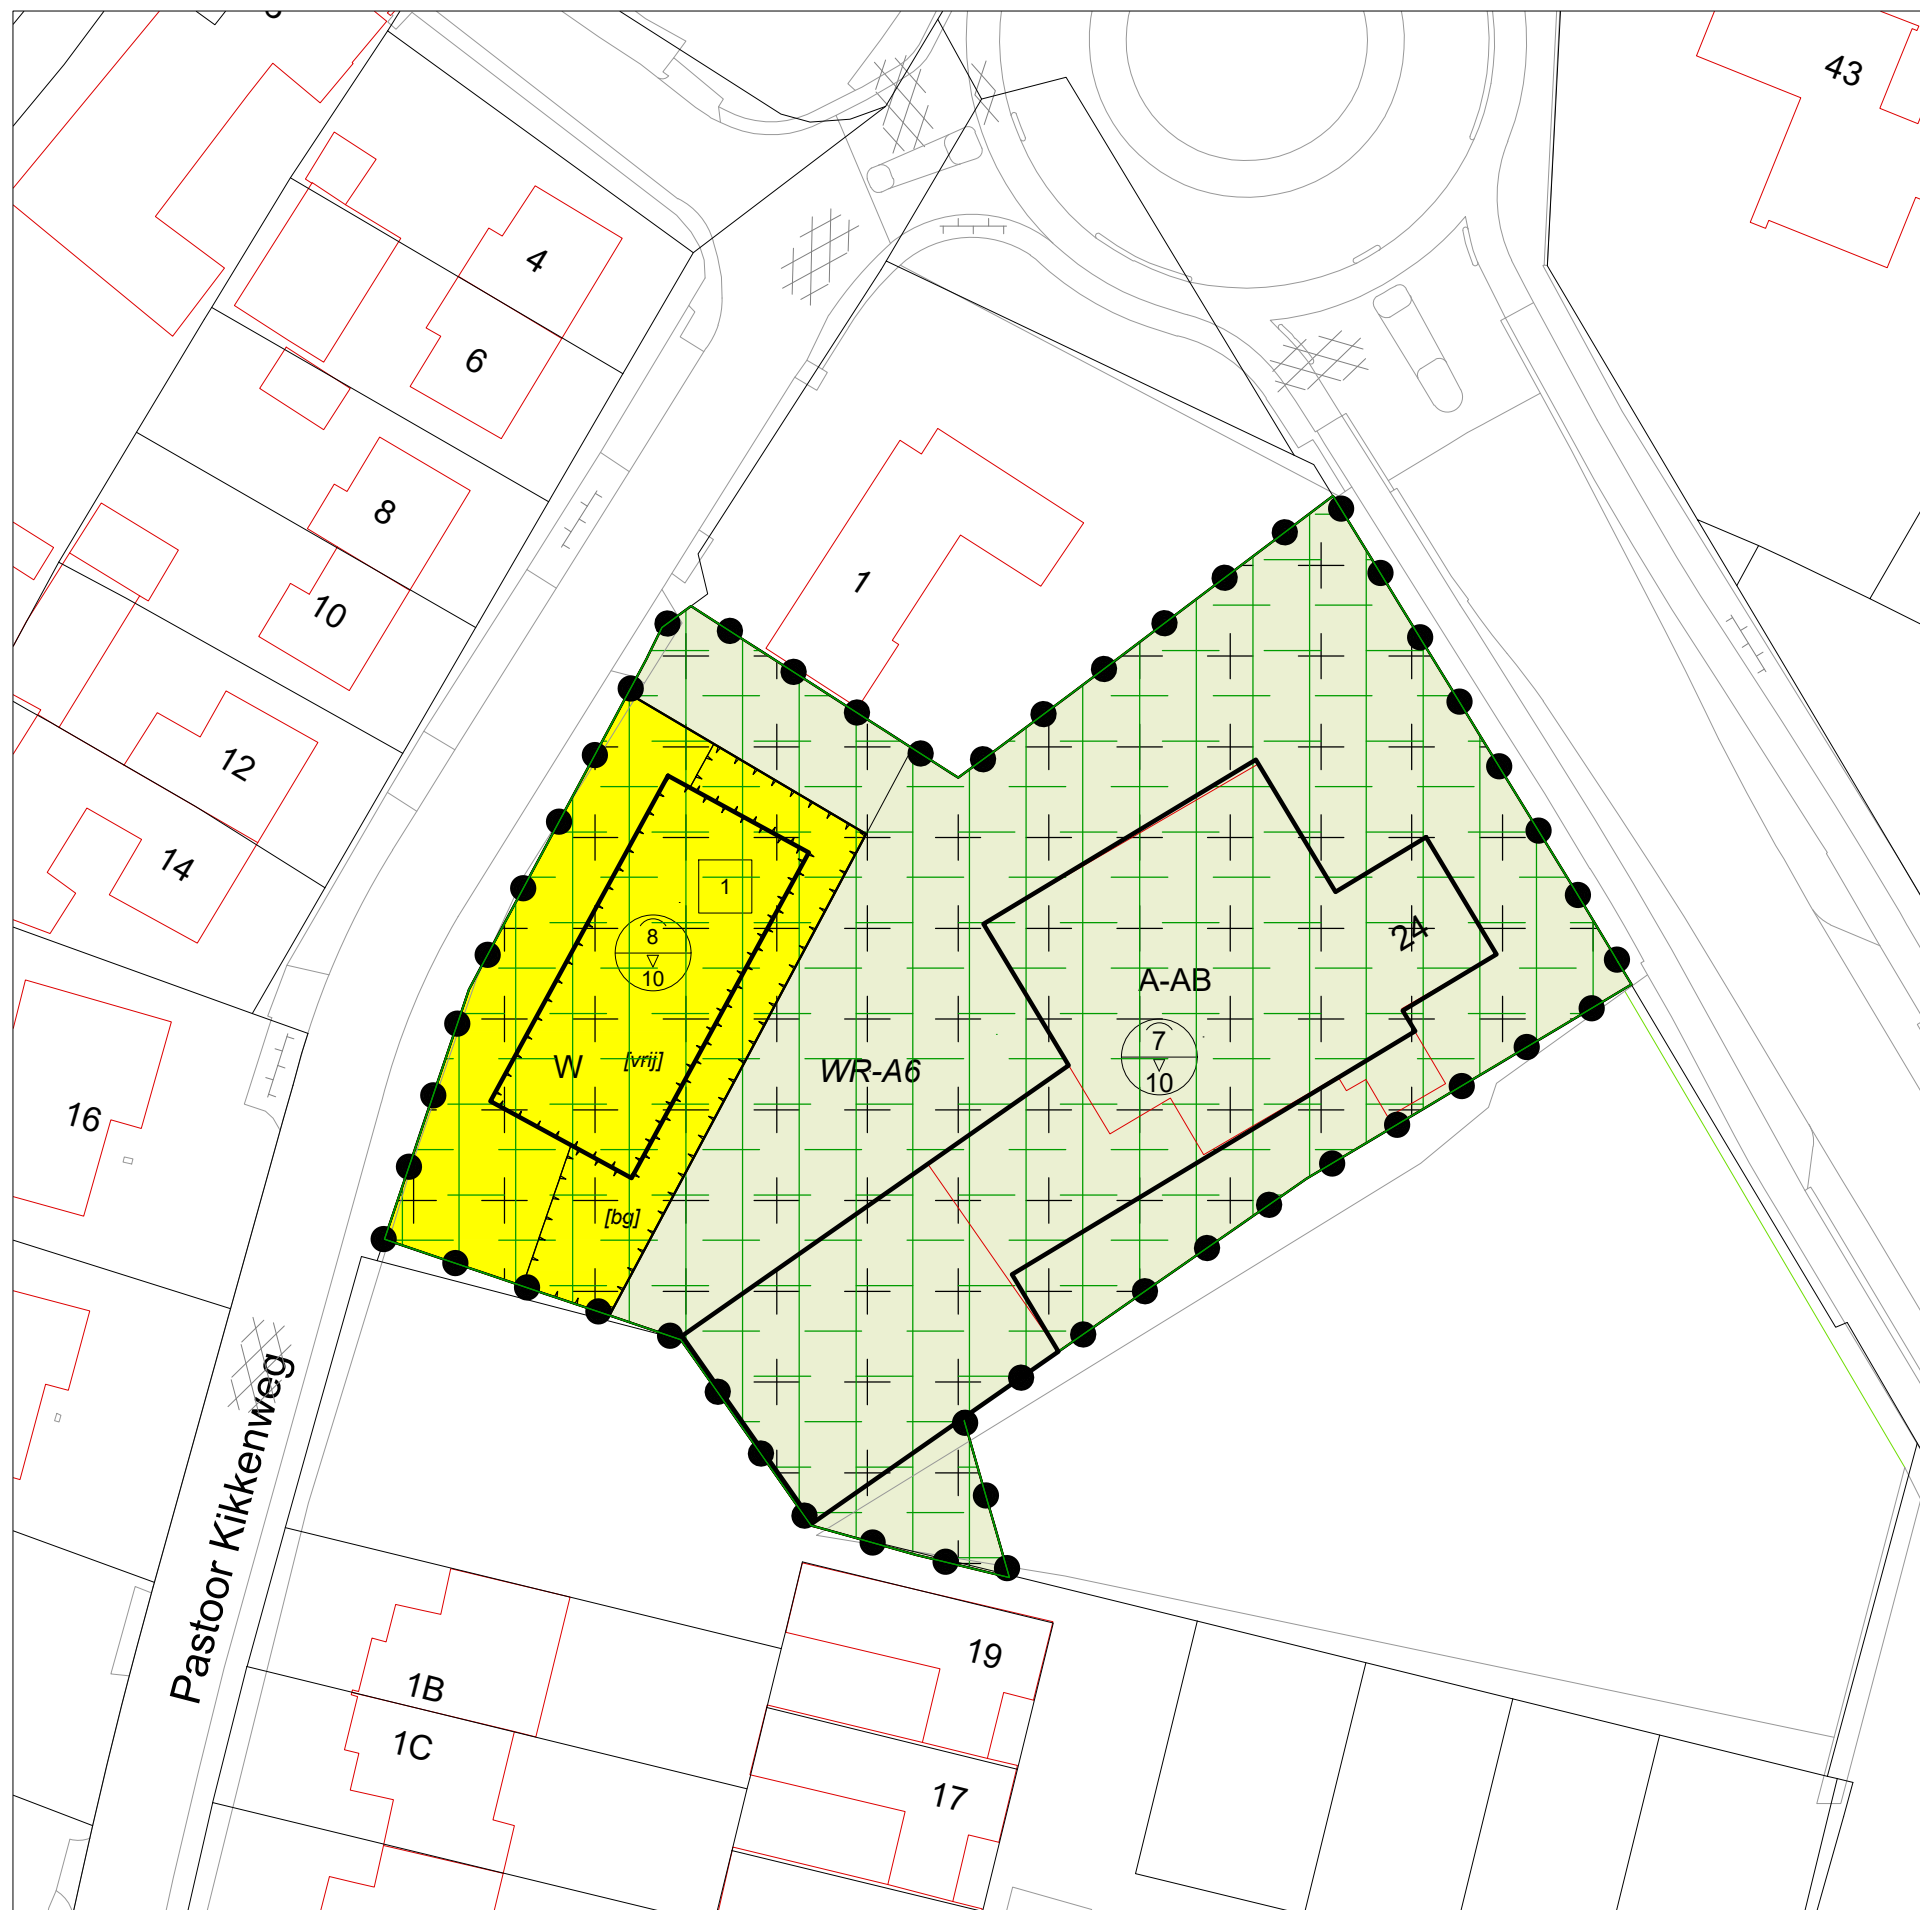

LEGENDA:

Plangebied



plangebied

Bestemmingen

enkelbestemmingen

A-AB Agrarisch - Agrarisch bedrijf

W Wonen

dubbelbestemmingen

WR-A6 Waarde - Archeologie 6

Aanduidingen

gebiedsaanduidingen

[milieuzone - bodembeschermingsgebied]

[milieuzone - grondwaterbeschermingsgebied]

bouwvlak

[bouwvlak]

bouwaanduidingen

[bg] bijgebouwen

[vrij] vrijstaand

maatvoeringsaanduidingen

E maximum aantal wooneenheden

[A/B] maximum goothoogte (m), bouwhoogte (m)

Verklaringen

[underground symbol] ondergrond: BGT en BRK (d.d. 10-08-2020)



Verbeelding	status:	vastgesteld
	besluitnummer:	
Bestemmingsplan 'Pastoor Kikkenweg ong.'	datum:	30-04-2021
	wijziging:	
	getekend:	RS
	schaal:	1:500
	bladformaat:	A3
Gemeente Eijsden-Margraten	idn besluitgebied:	NL.IMRO.1903.BPPastKikkenweg-VG01



Kerkstraat 4
6367 JE Voerendaal
Tel: 045-5753255

Kerkstraat 2
6095 BE Baexem
Tel: 0475-459260

www.aelmans.com
info@aelmans.com

0 m 25 m
schaal 1:500