



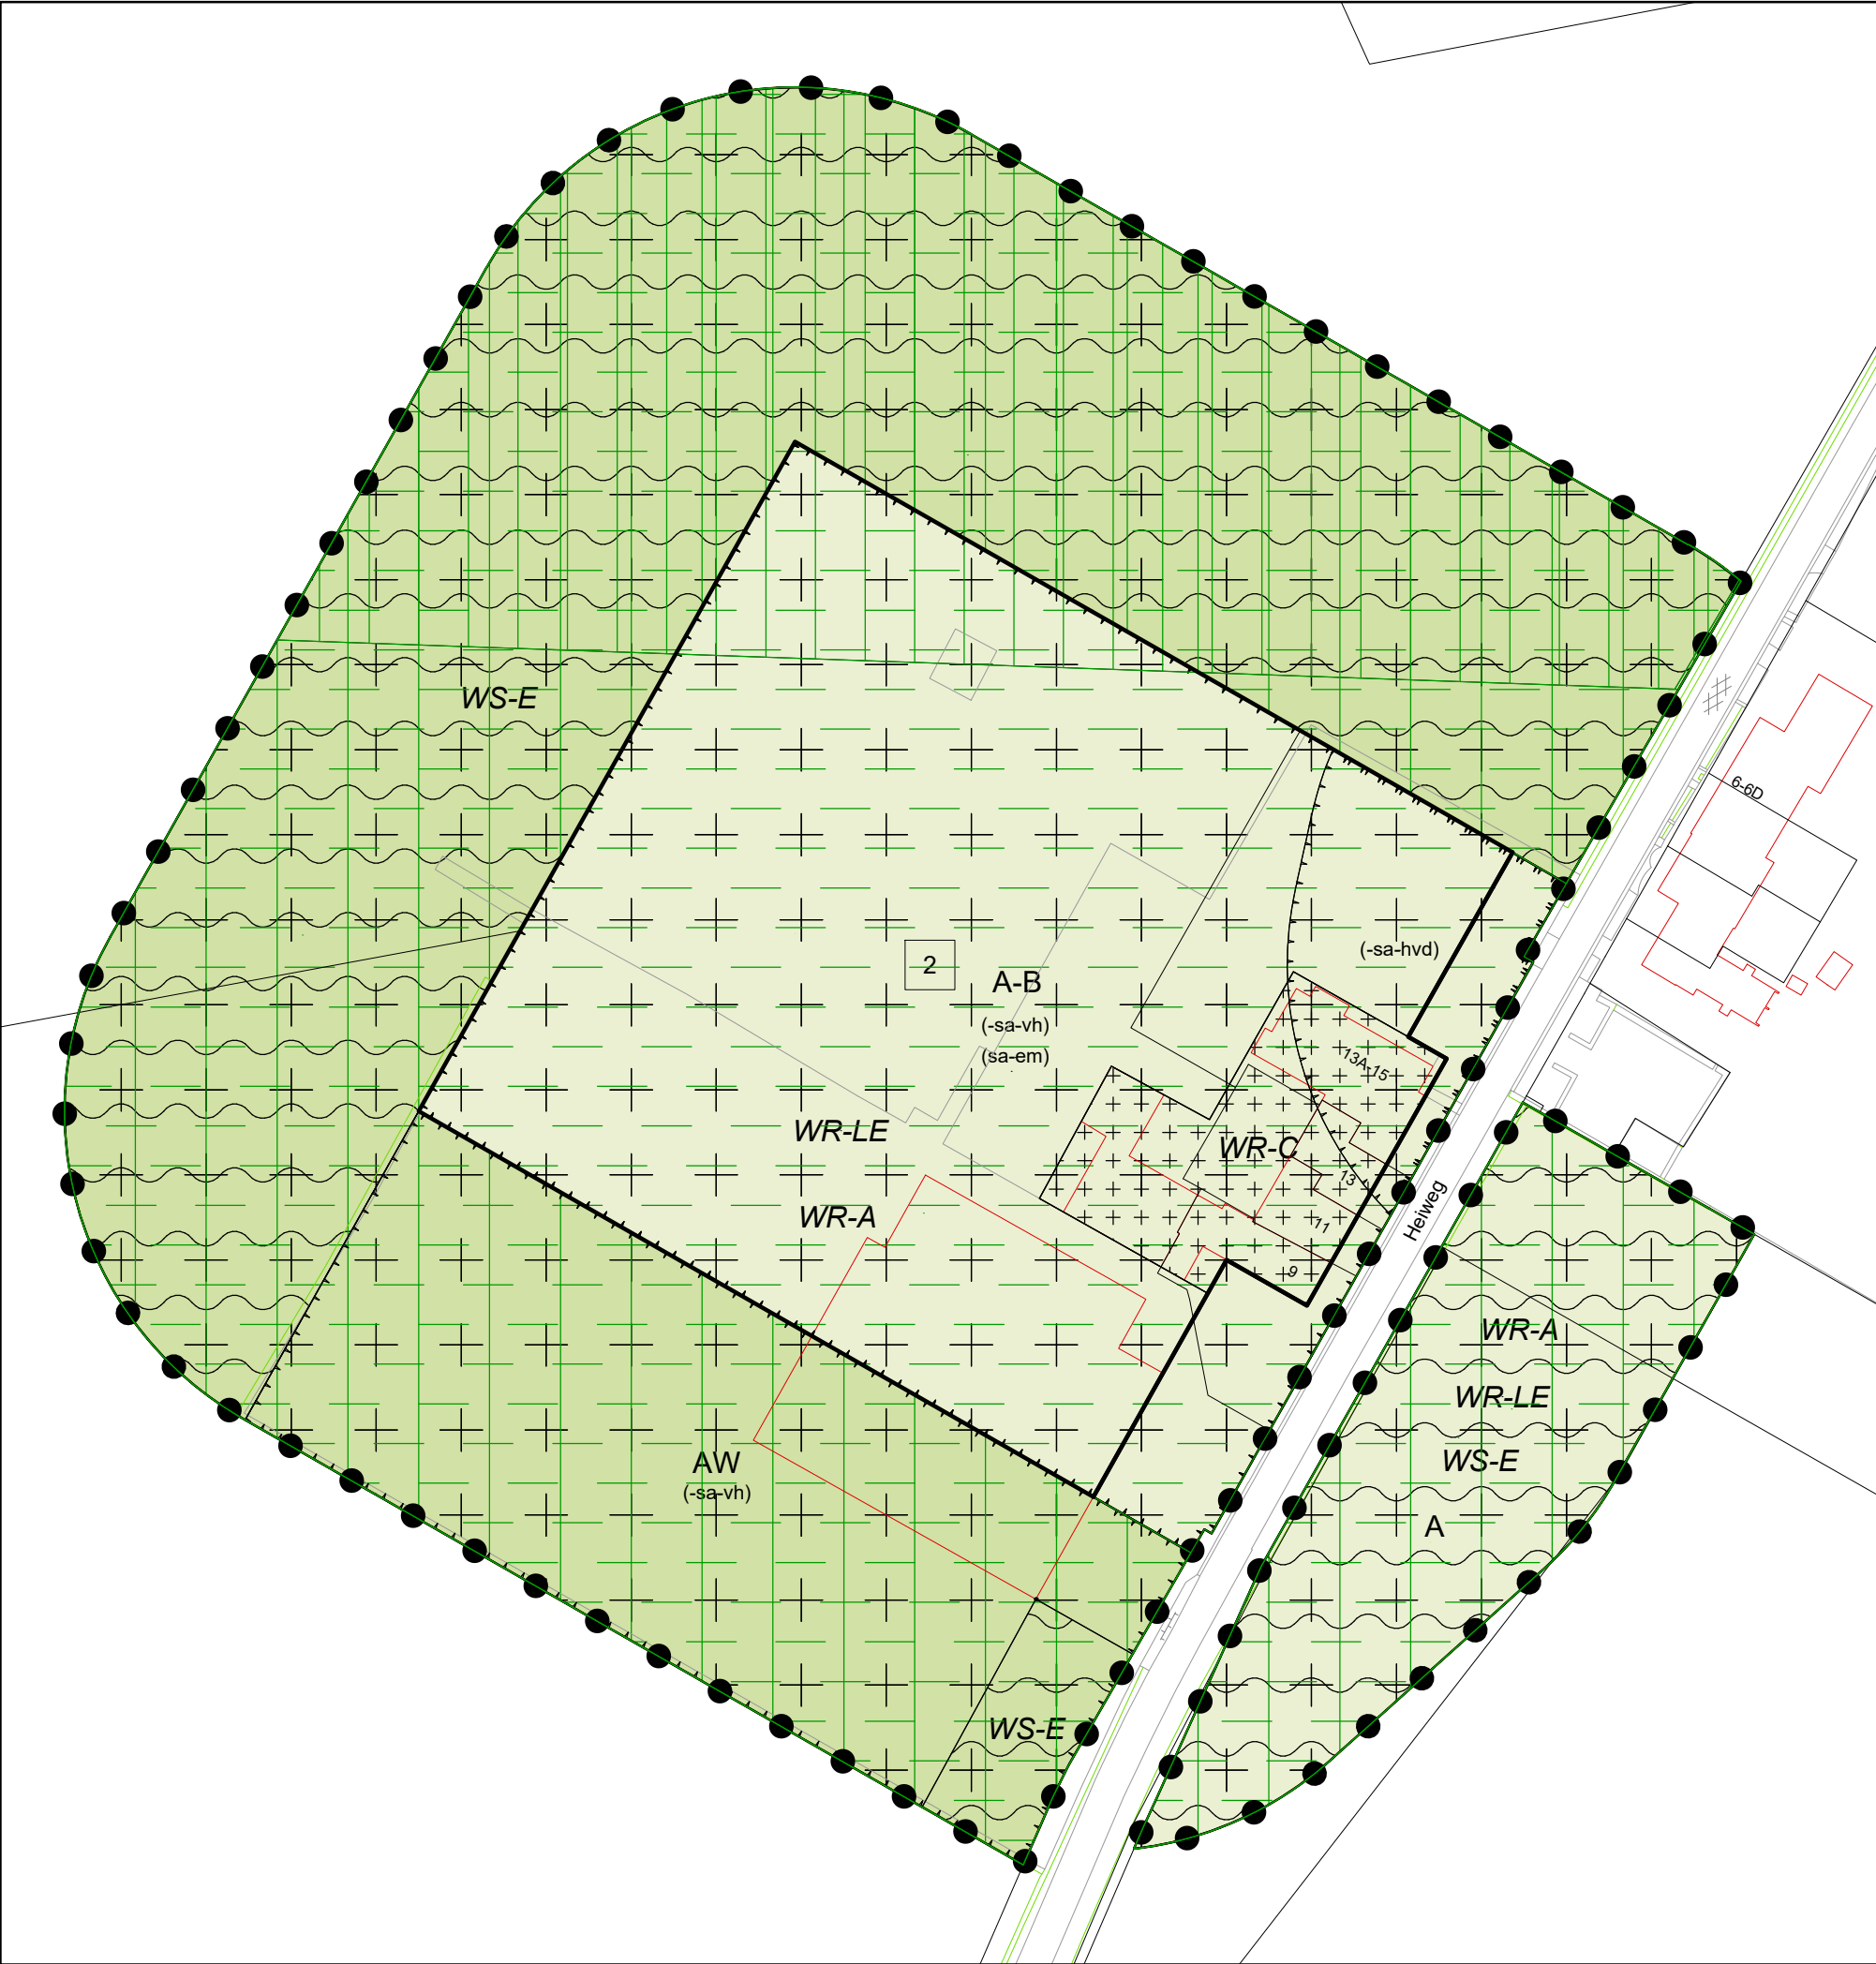

LEGENDA:

Plangebied

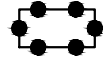

Bestemmingen

enkelbestemmingen

- A Agrarisch
- A-B Agrarisch - Bedrijf
- AW Agrarisch met waarden

dubbelbestemmingen

- WR-A+ Waarde - Archeologie
- WR-C+ Waarde - Cultuurhistorie
- WR-LE+ Waarde - Landschapselement
- WS-E Waterstaat - Erosie

Aanduidingen

gebiedsaanduidingen

- milieuzone - bodembeschermingsgebied
- milieuzone - grondwaterbeschermingsgebied
- milieuzone - spuitvrije zone

functieaanduidingen

- (sa-em) specifieke vorm van agrarisch - emissie nox/nh3
- (sa-hvd) specifieke vorm van agrarisch uitgesloten - houden van dieren
- (sa-vh) specifieke vorm van agrarisch uitgesloten - veehouderij

bouwvlakken

- bouwvlak


maatvoeringsaanduidingen

- E maximum aantal wooneenheden

Verklaringen

- ondergrond: BGT en DKK (d.d. 08-03-2023)

0 m 50 m
schaal 1:1000

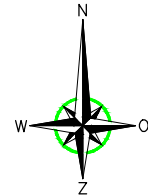

Verbeelding	status:	vastgesteld
	besluitnummer:	
Bestemmingsplan 'Heiweg 9-15 Sint Geertruid'	datum:	02-04-2024
	wijziging:	
	getekend:	RS
	schaal:	1:1000
Gemeente Eijsden-Margraten	bladformaat:	A3
	idn besluitgebied:	NL.IMRO.1903.BPBUI6265NL915-VG01
 Kerkstraat 4 6367 JE Voerendaal Tel: 045-5753255 Kerkstraat 2 6095 BE Baexem Tel: 0475-459260 www.aelmans.com info@aelmans.com		