



noord aanzicht



oost aanzicht

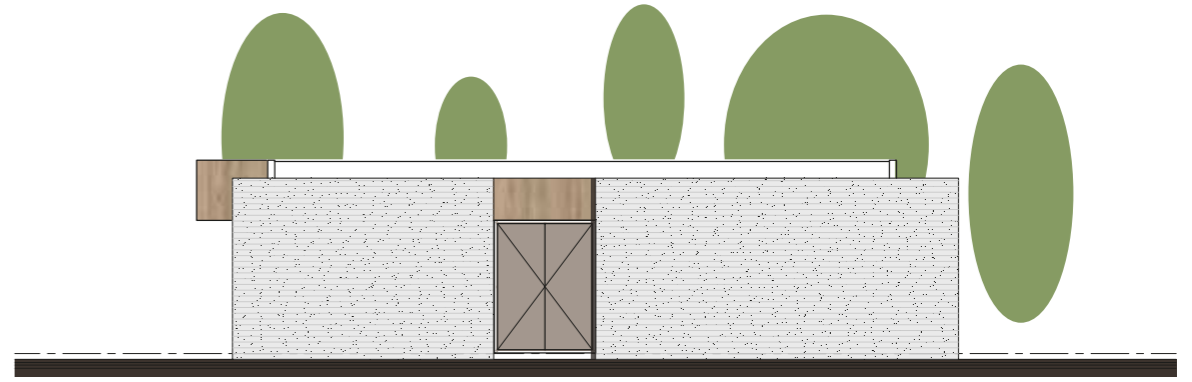

zuid aanzicht

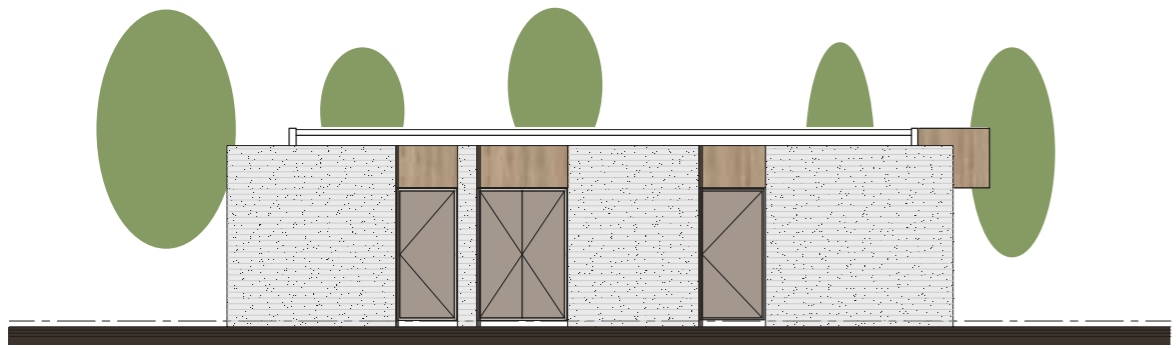

west aanzicht



Renovatie buitenbaden Geertruidenberg

gevels accommodatie De Schans  
schaal 1:120 (A3) | dd. 16 april 2019