




west aanzicht

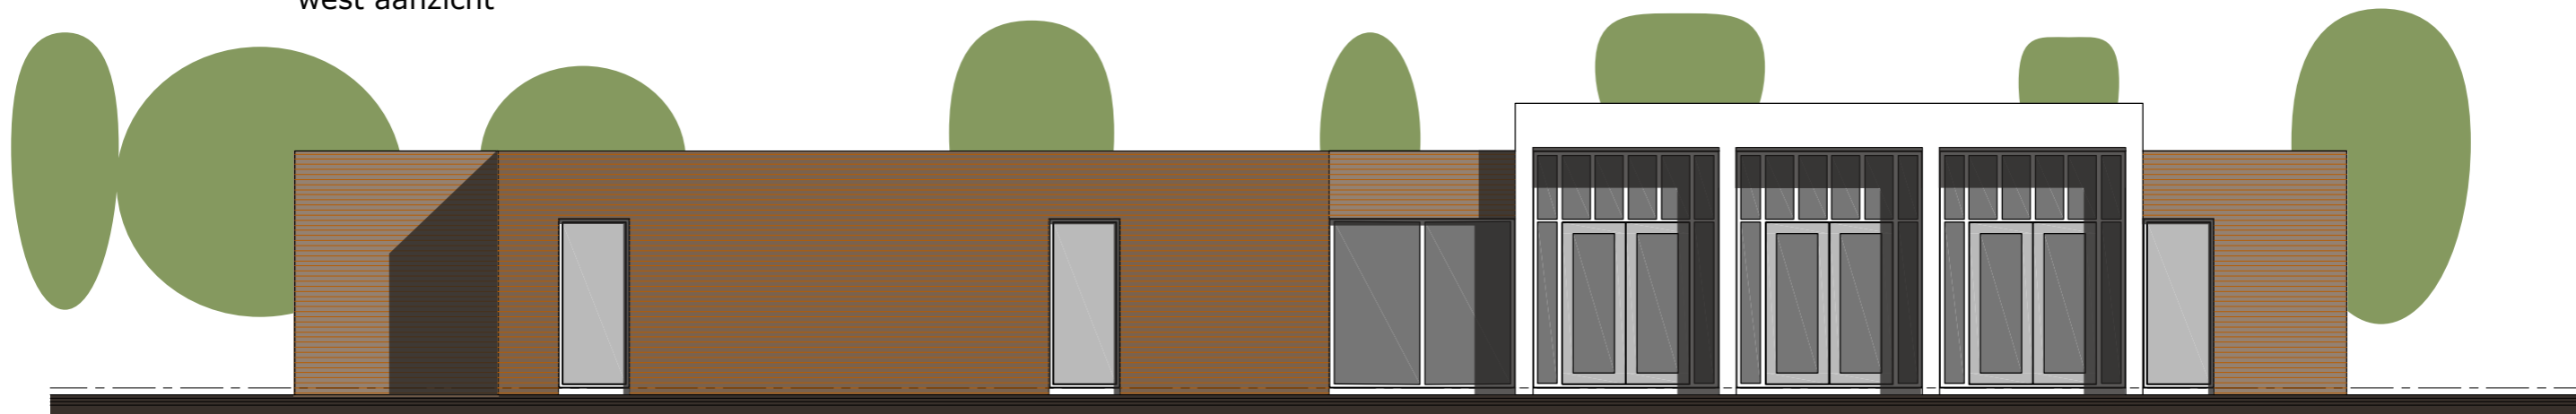

zuid aanzicht

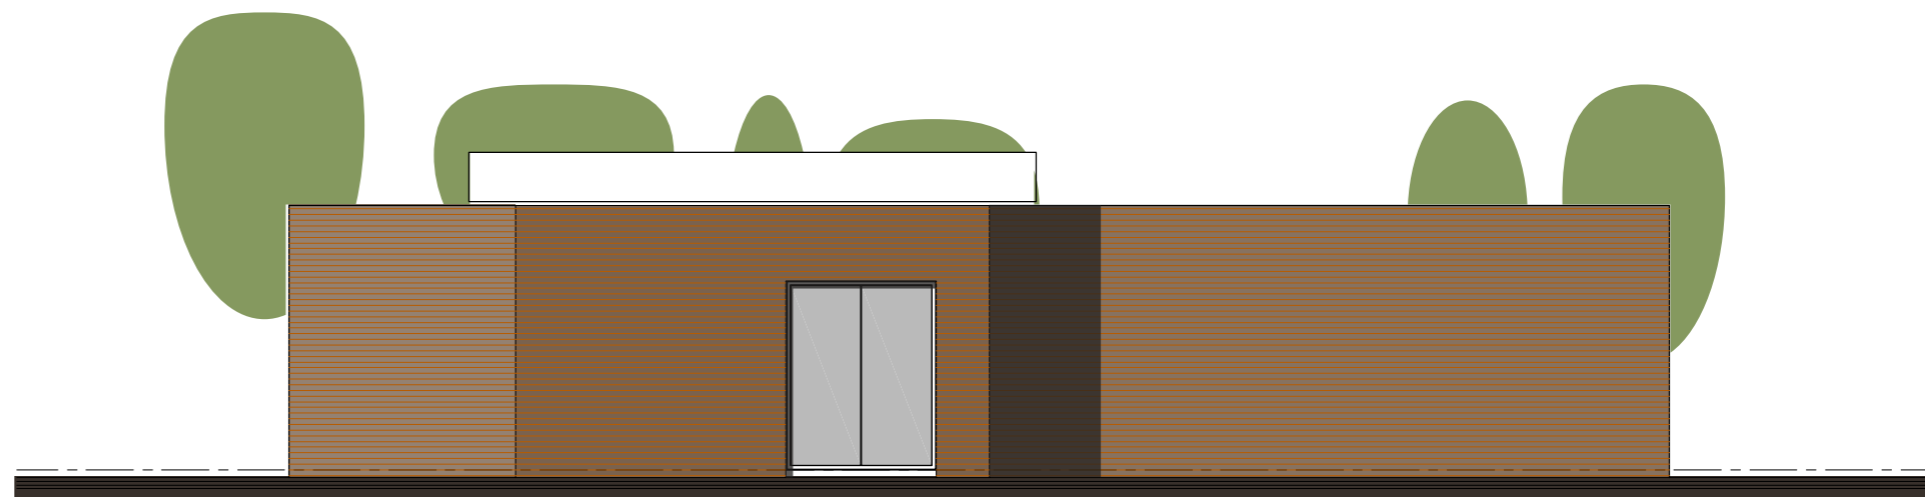

oost aanzicht

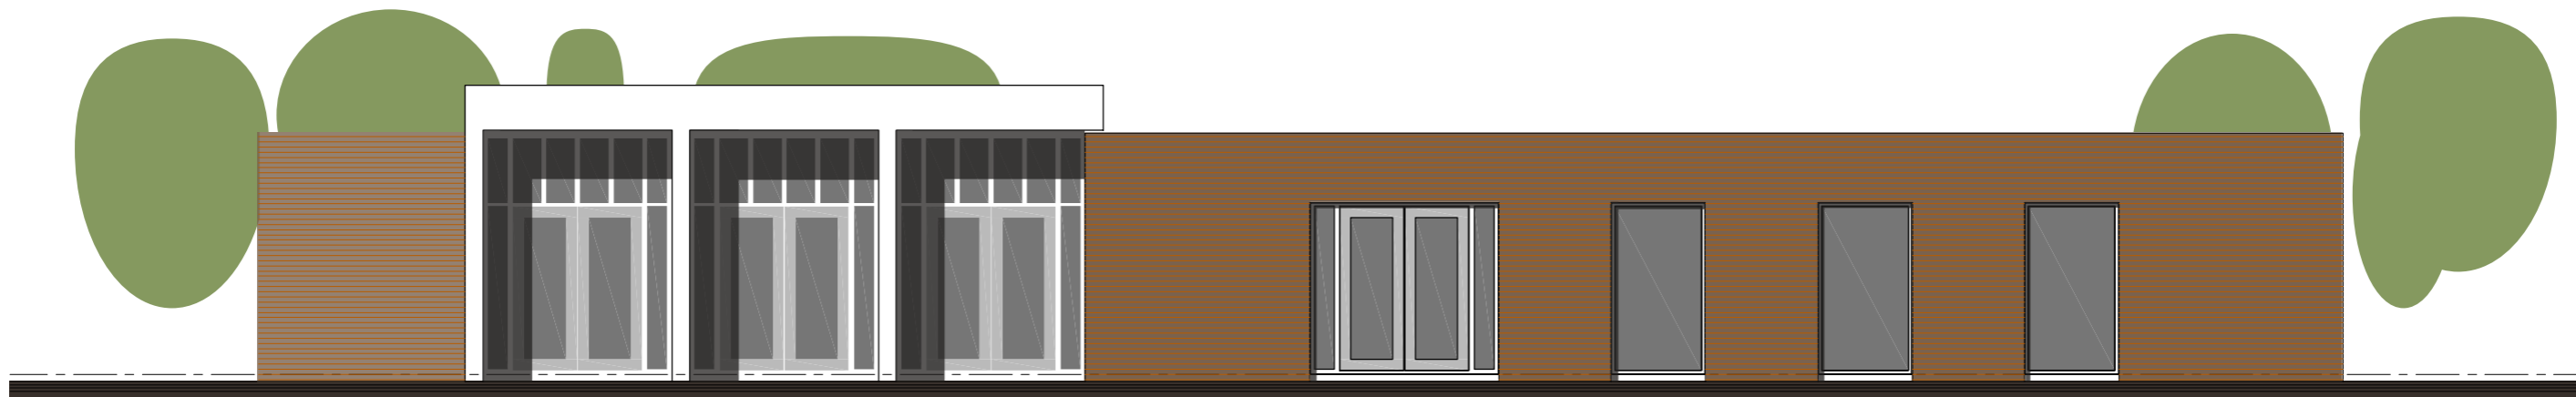

noord aanzicht