



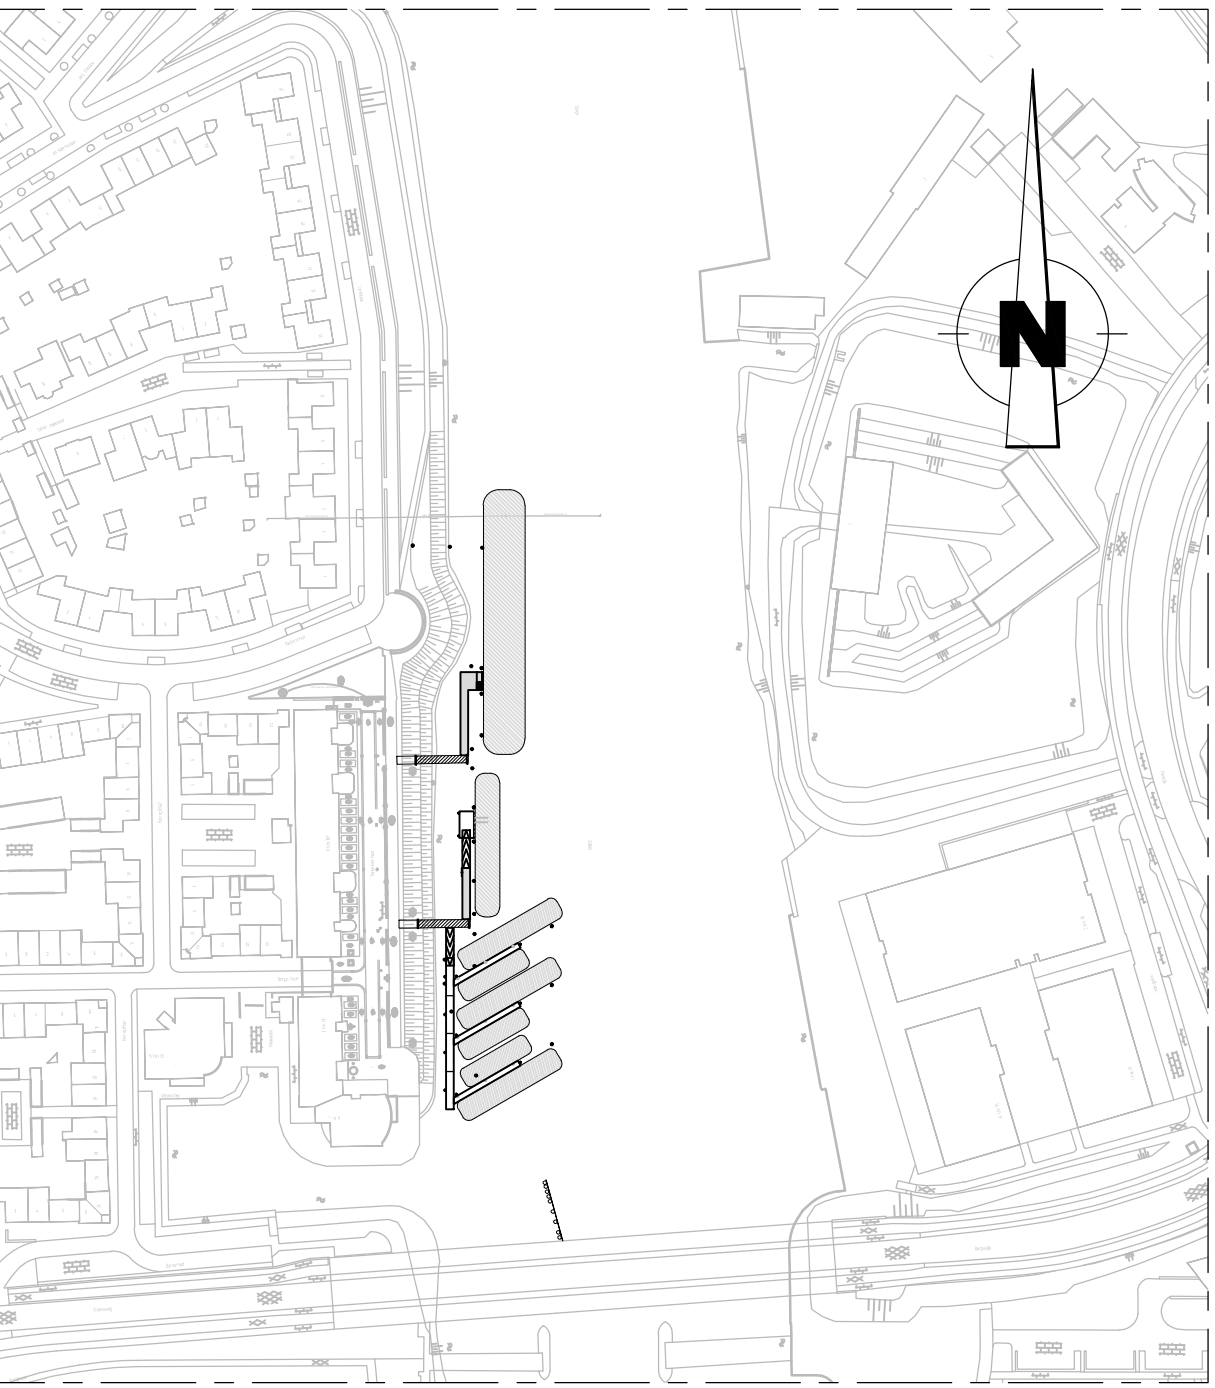

(schaal 1:50)


- NR.: 42 Eindpool b.k. +5.30m

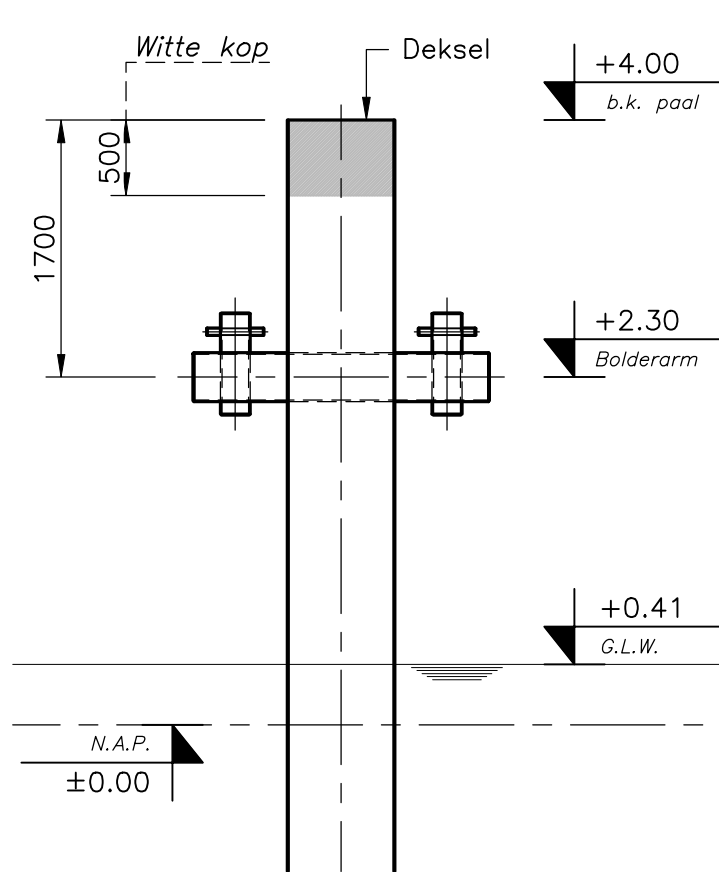

## NIEUWE AFMEERPAALEN

(school 1:50)

- NR.: 05, 09 & 17

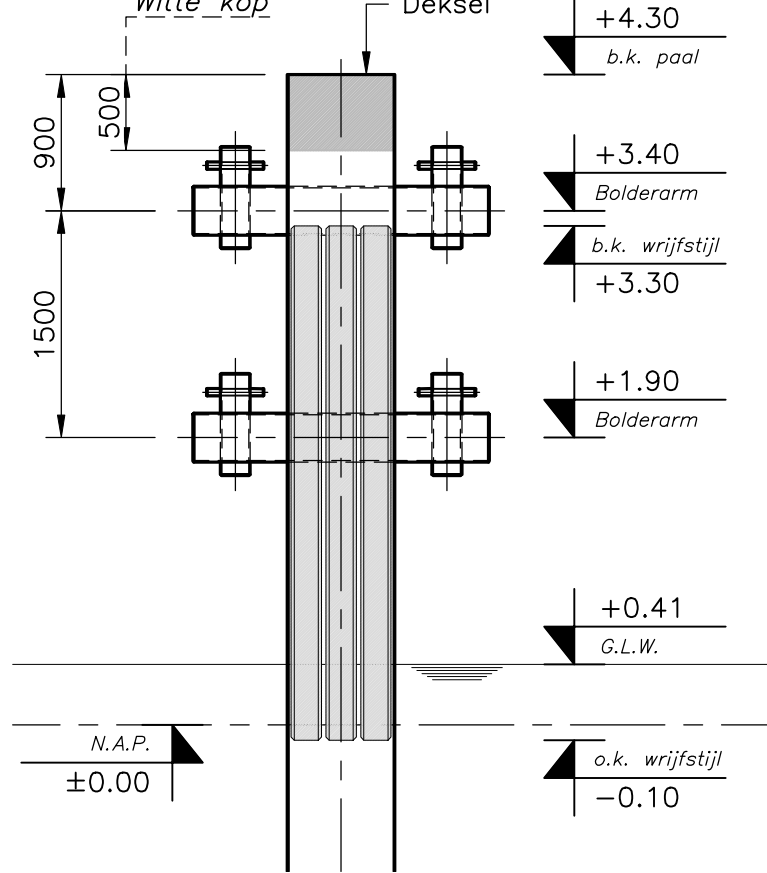


## TROSPAAL MET BOLDERARM & SLIJTSCHEEN

(school 1:50)

- NR.: 32, 34, & 39


## OVERZICHT NIEUWE SITUATIE

(school 1:200);

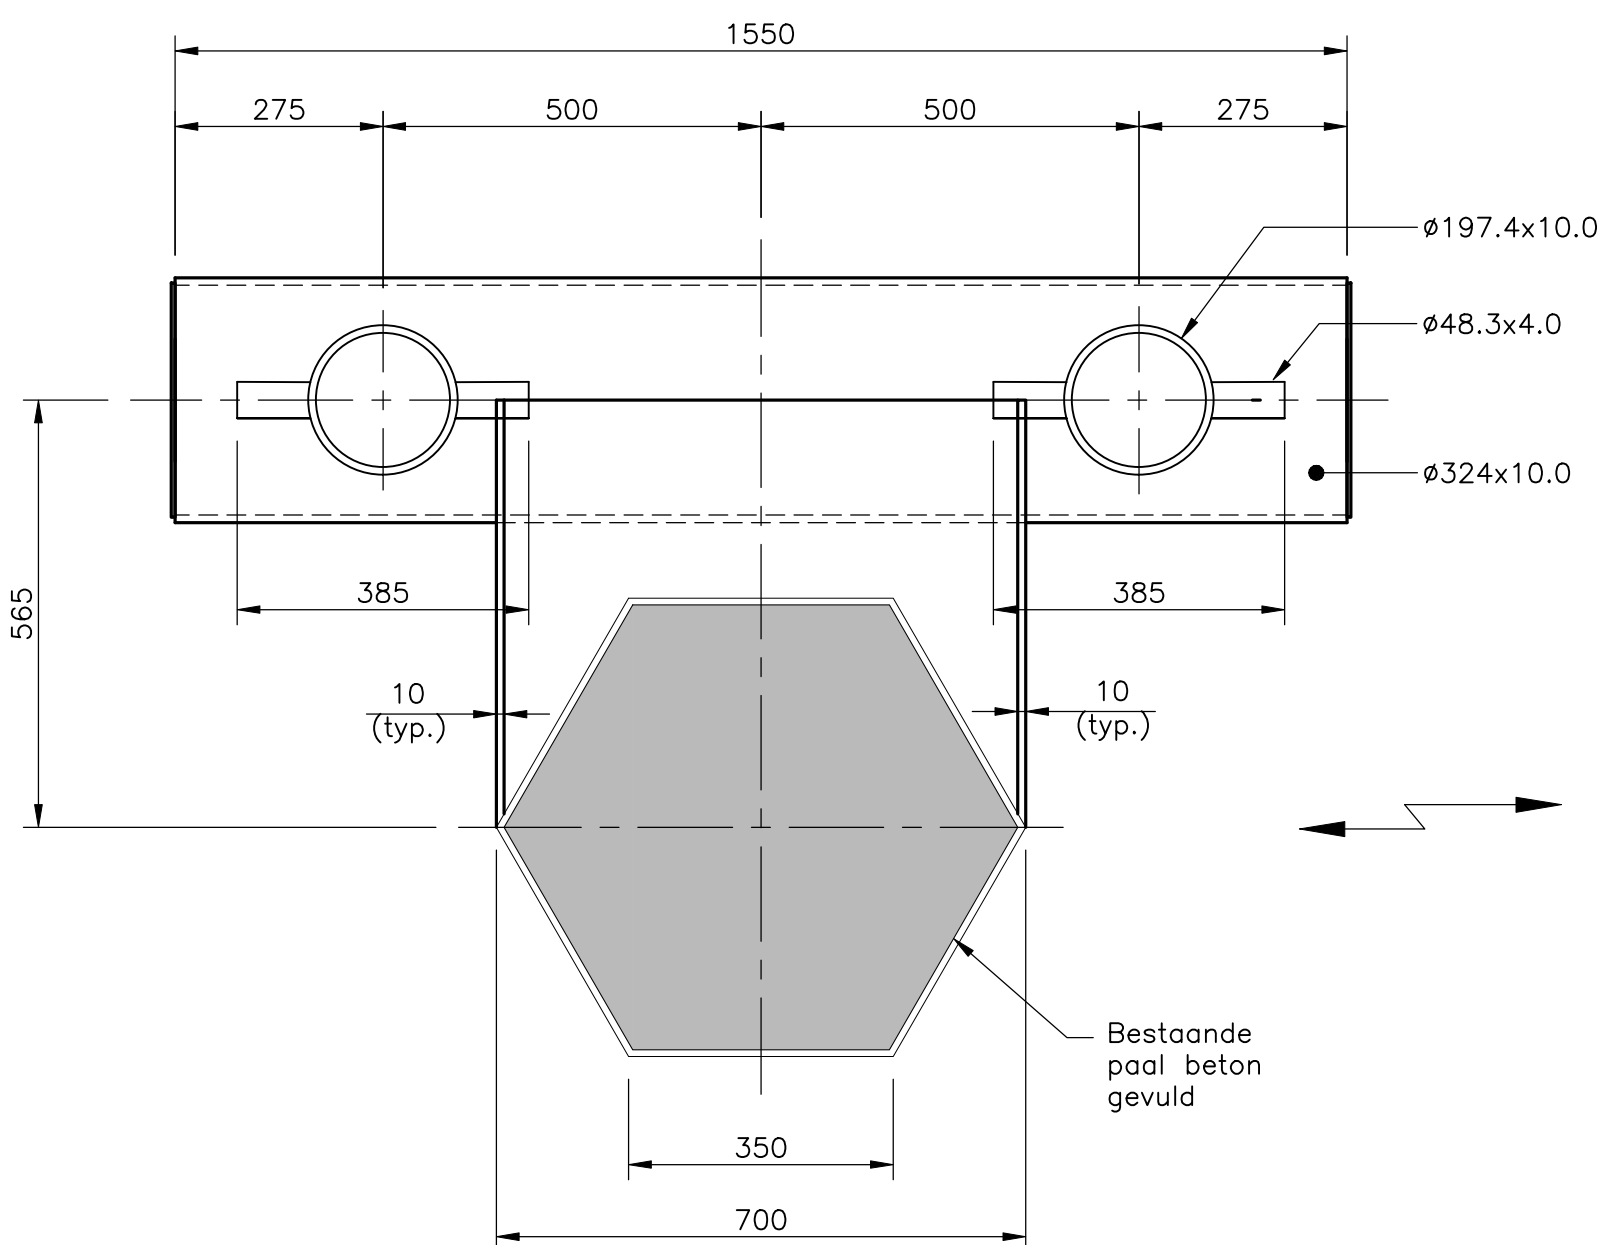


## TROSPAAL BESTAAND MET BOLDERARM

(school 1:10)

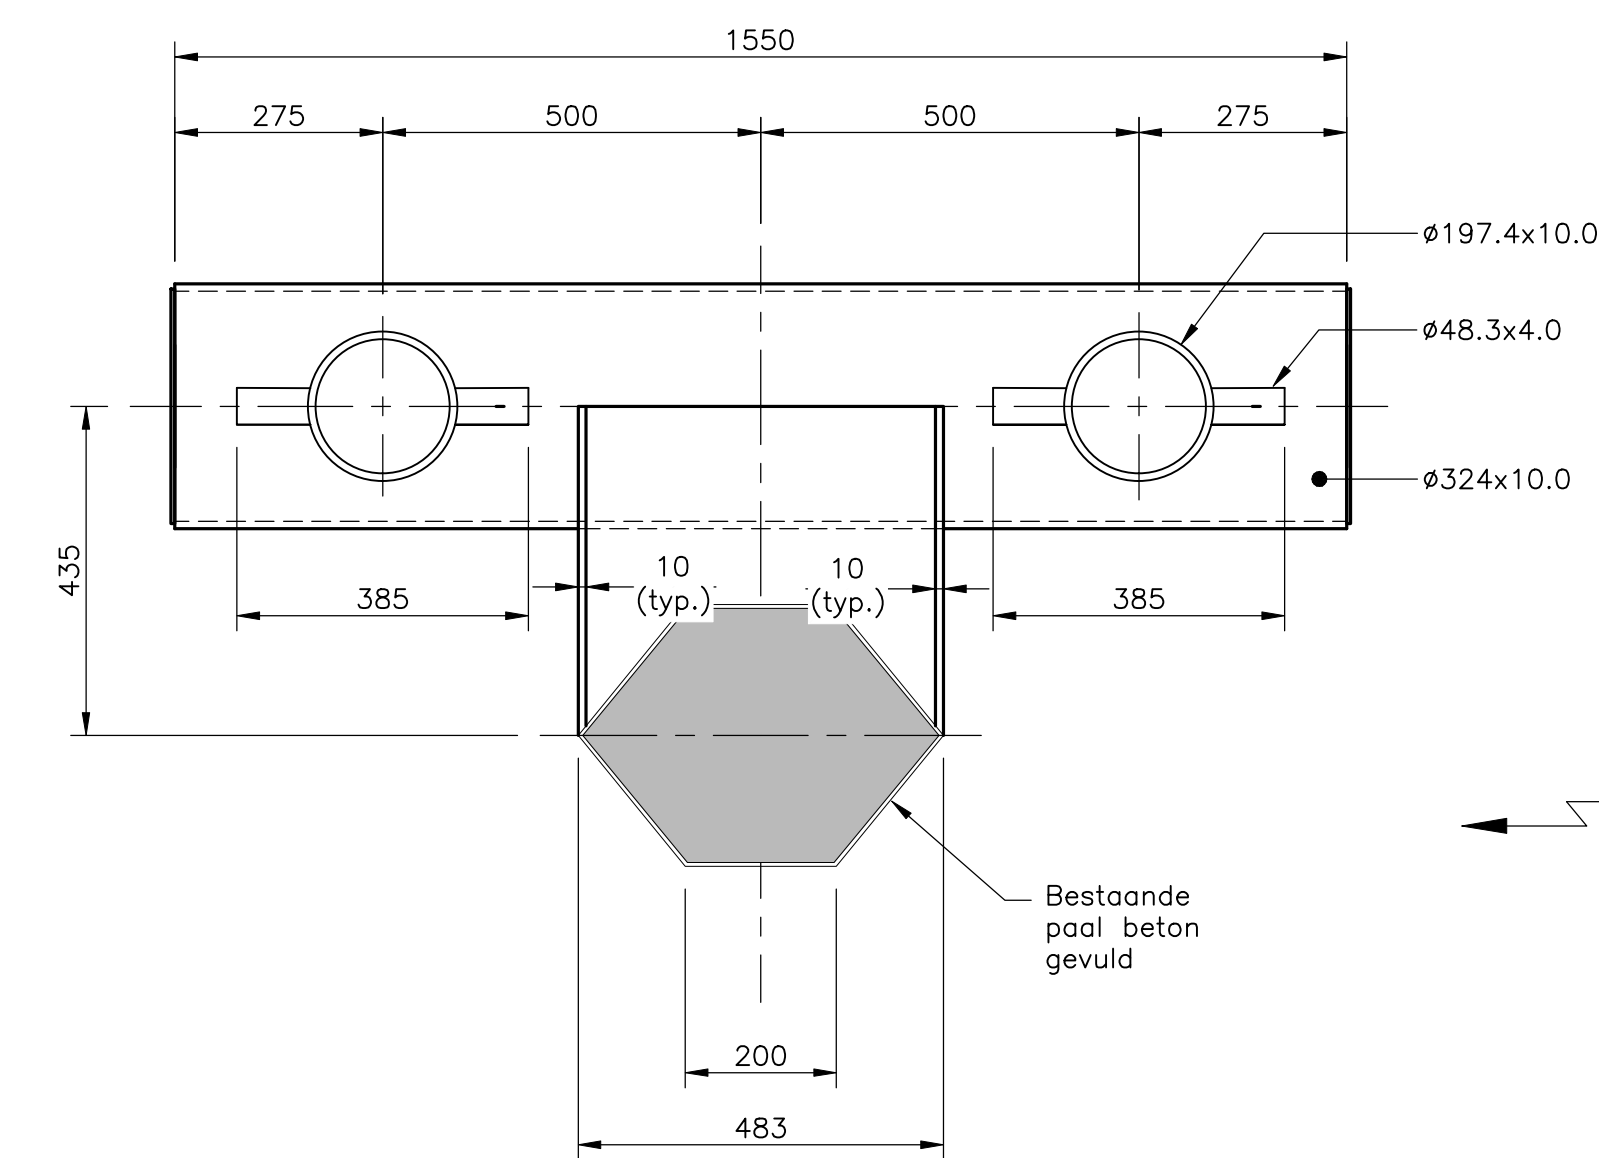


## TROSPAAL BESTAAND MET BOLDERARM

(school 1:10)

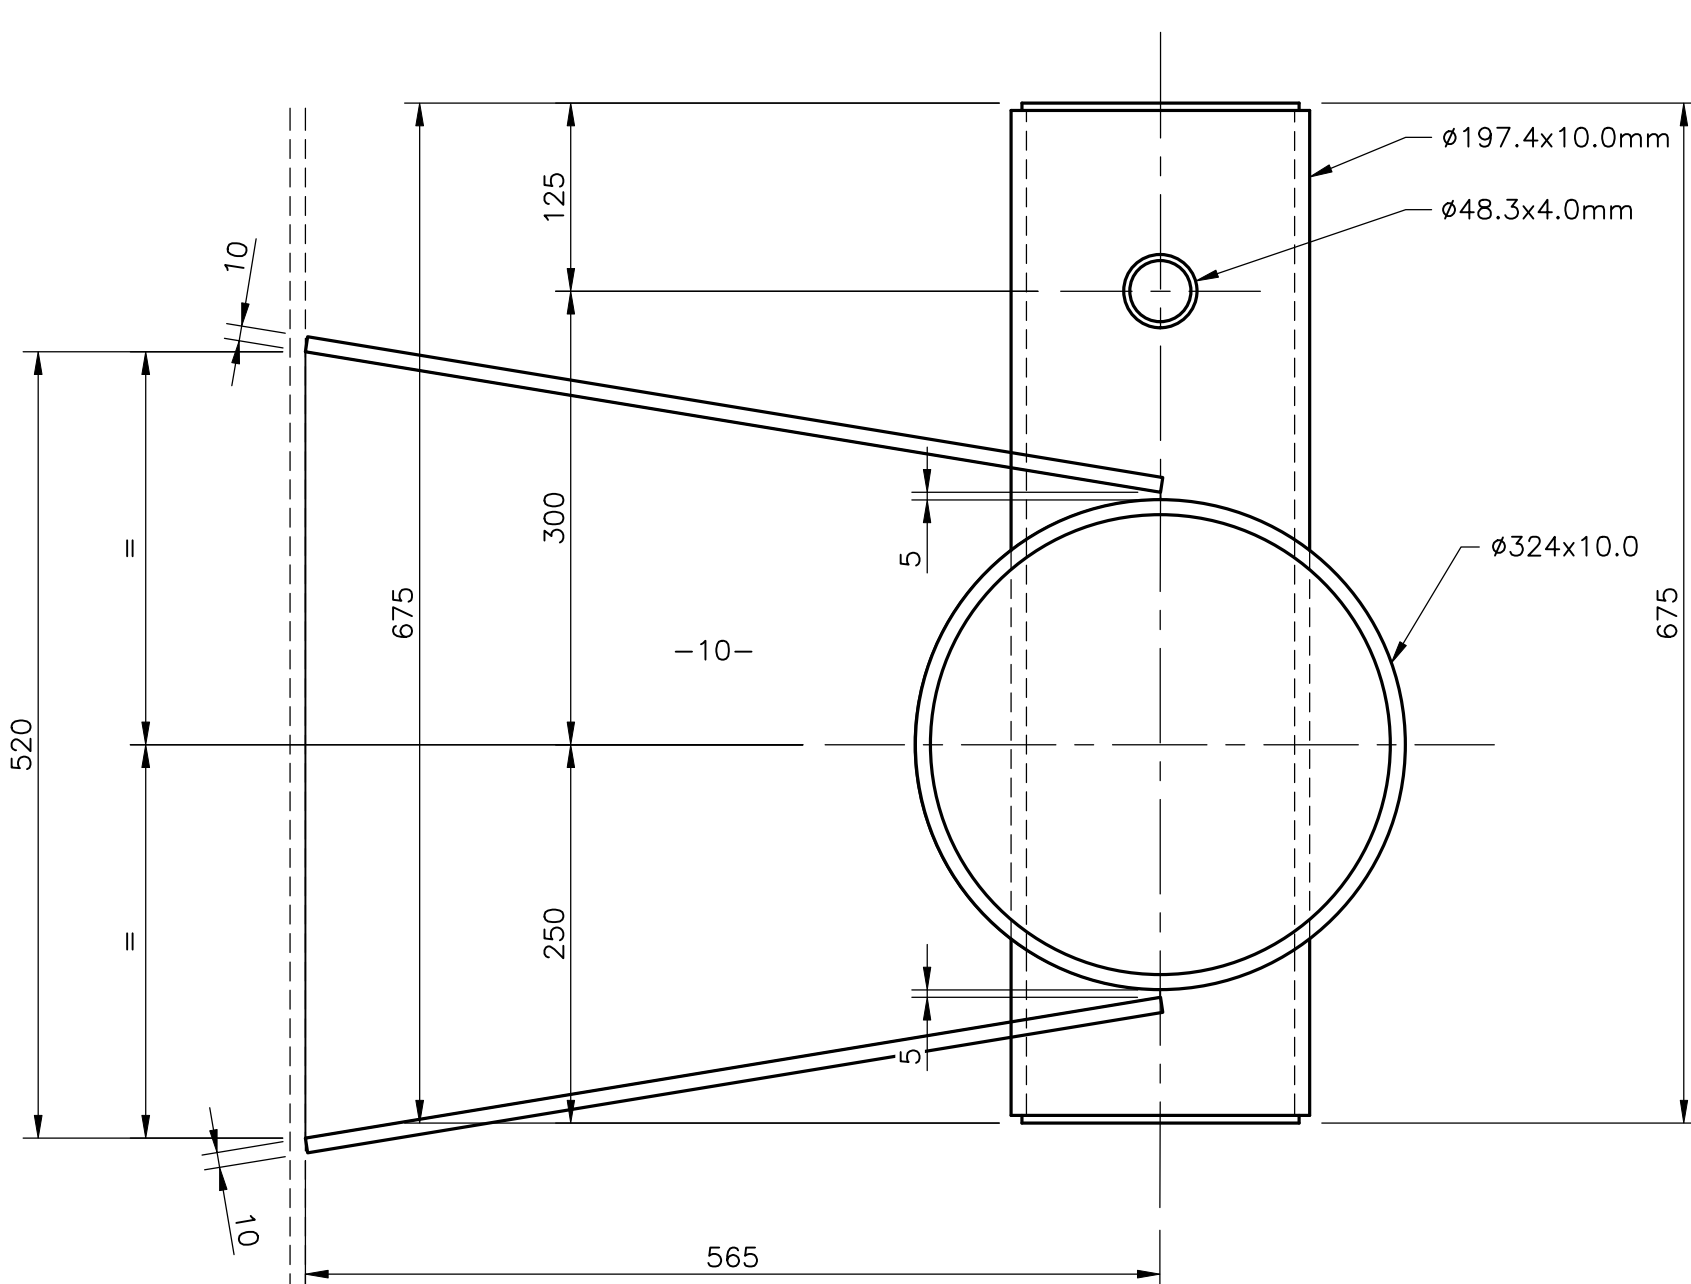


## PRINCIPE DETAIL BOLDERARM

(schaal 1:5)

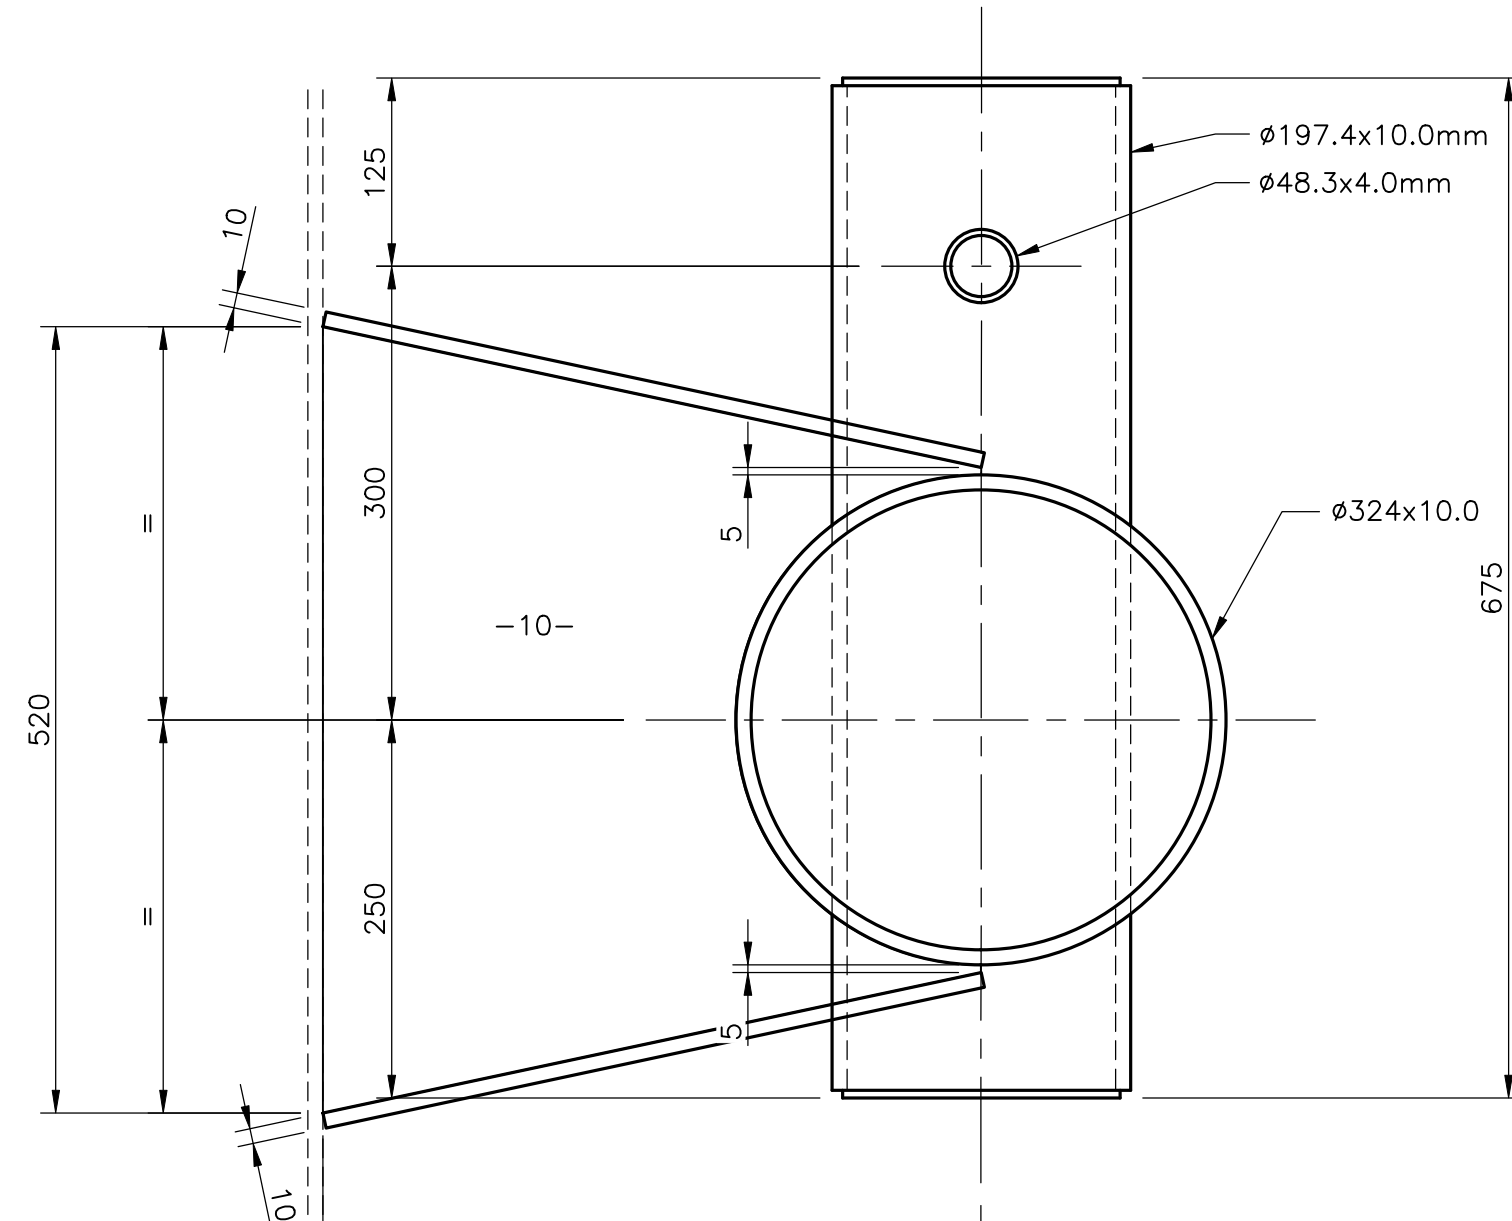


## PRINCIPE DETAIL BOLDERARM

(school 1:5)

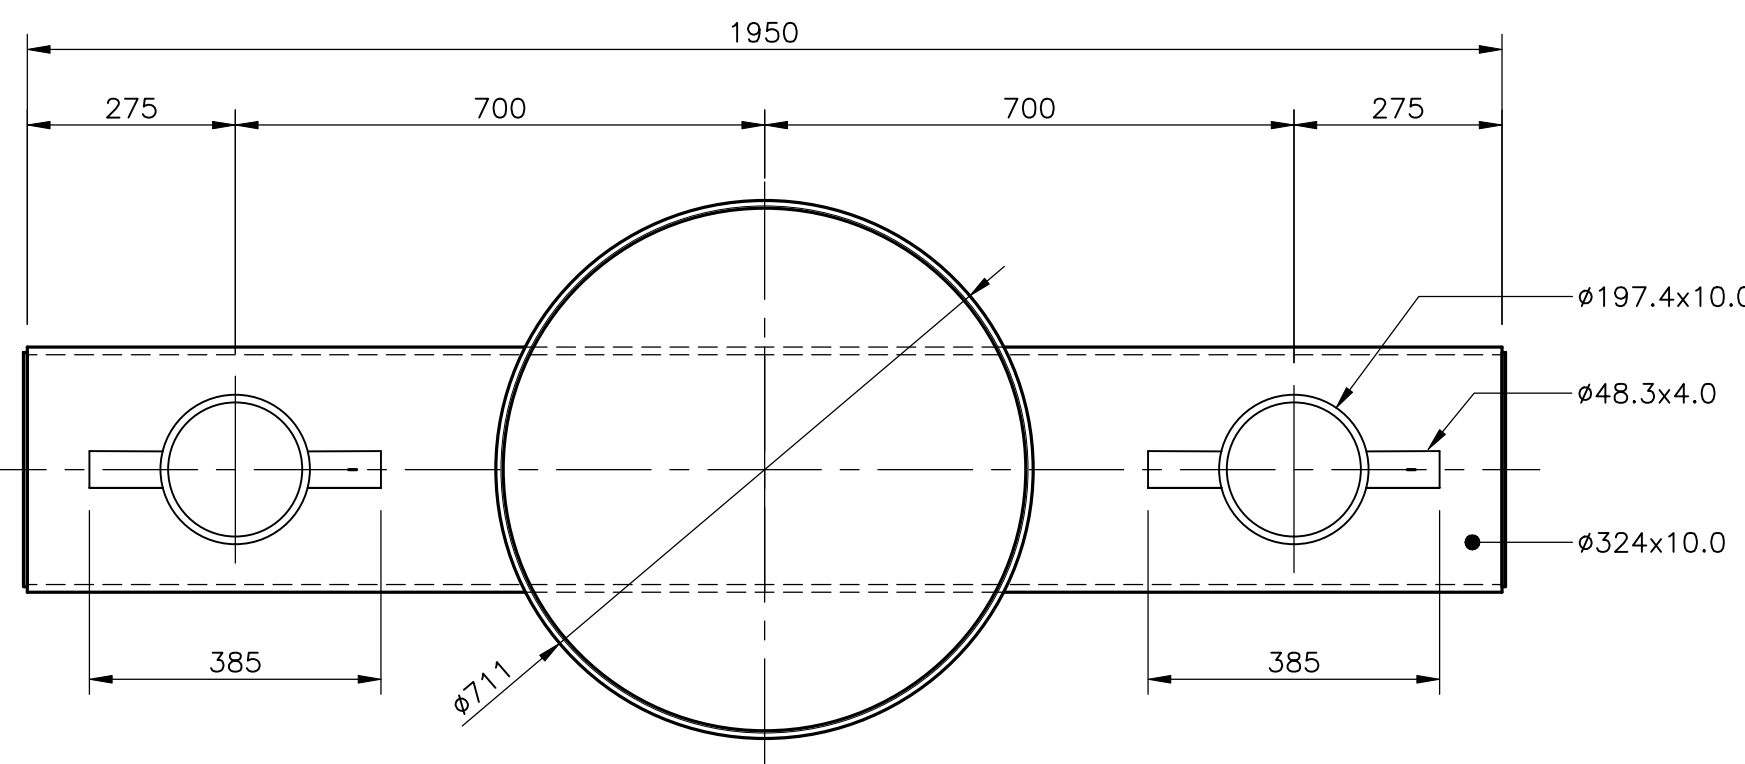

## NIEUWE TROSPAAL MET BOLDERARM

(schaal 1:10)

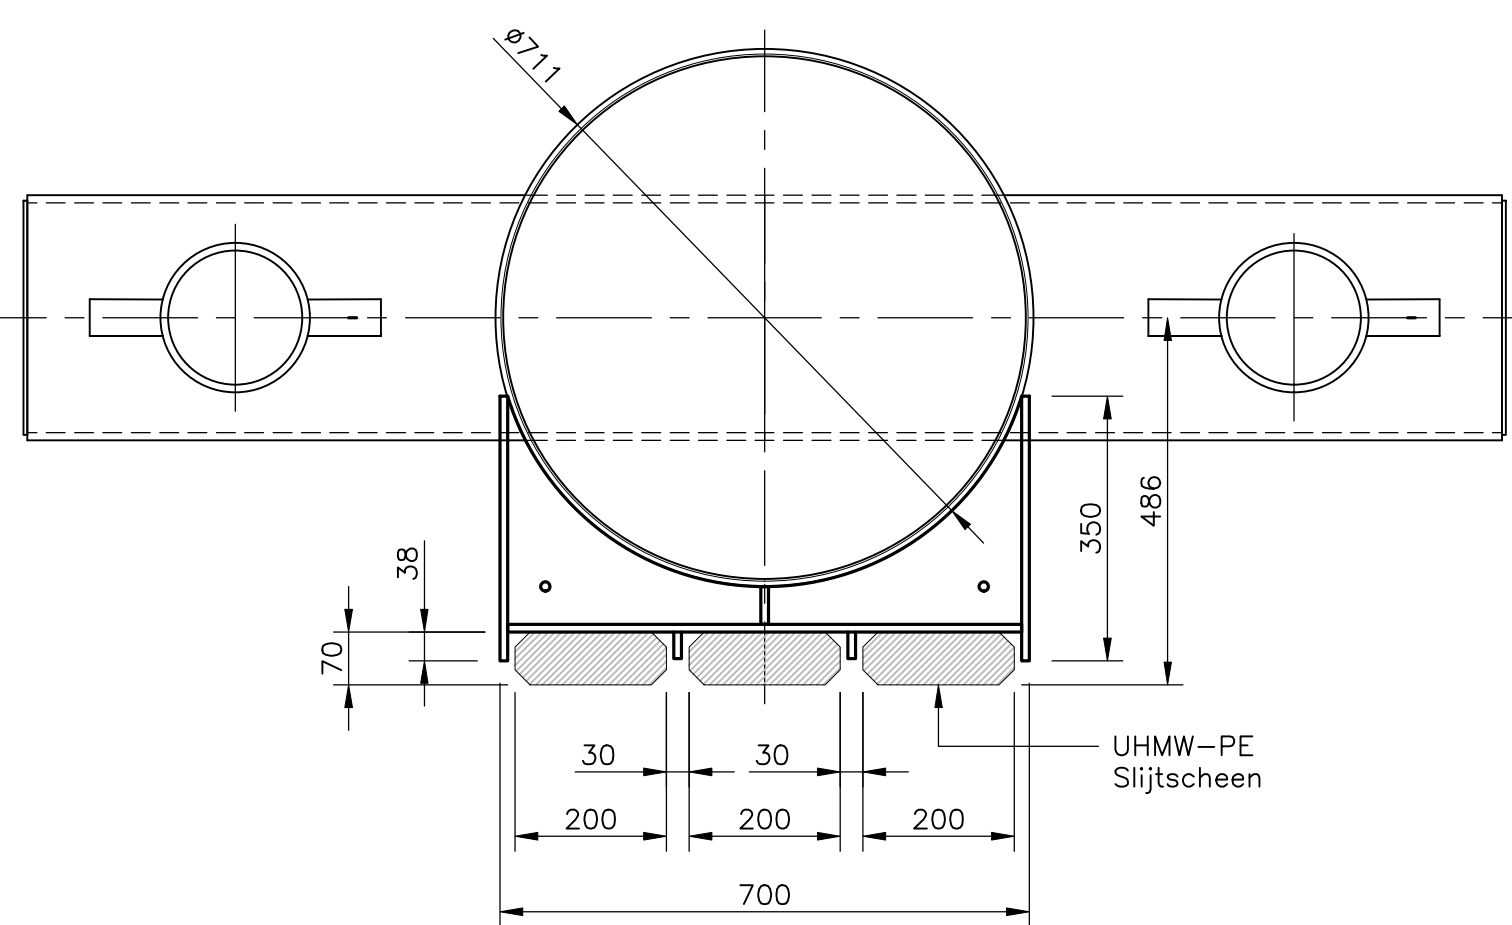

## NIEUWE TROSPAAL MET BOLDERARM & SLIJTSCHIEEN

(school 1:10)

| PALENPLAN: |          |              |          | (N.A.P.) |        |                               |
|------------|----------|--------------|----------|----------|--------|-------------------------------|
| NR.        | B/V.     | TYPE.        | D&T.     | KWAL.    | P.P.N. | OPMERKING.                    |
| 01         | Nieuw    | Ankerpaal    | n.t.b.   | n.t.b.   | n.t.b. |                               |
| 02         | Nieuw    | Ankerpaal    | n.t.b.   | n.t.b.   | n.t.b. |                               |
| 03         | Bestaand | Alfmerpaal   | —        | —        | —      | Paal inkorten tot bodemniveau |
| 04         | Nieuw    | Ankerpaal    | n.t.b.   | n.t.b.   | n.t.b. |                               |
| 05         | Nieuw    | Alfmerpaal   | 771x12,0 | S355     | -12,0  |                               |
| 06         | Nieuw    | Ankerpaal    | n.t.b.   | n.t.b.   | n.t.b. |                               |
| 07         | Nieuw    | Ankerpaal    | n.t.b.   | n.t.b.   | n.t.b. |                               |
| 08         | Nieuw    | Ankerpaal    | n.t.b.   | n.t.b.   | n.t.b. |                               |
| 09         | Nieuw    | Alfmerpaal   | 771x12,0 | S355     | -12,0  |                               |
| 10         | Nieuw    | Alfmerpaal   | n.t.b.   | n.t.b.   | n.t.b. |                               |
| 11         | Bestaand | Alfmerpaal   | —        | —        | —      | Paal inkorten tot bodemniveau |
| 12         | Nieuw    | Ankerpaal    | n.t.b.   | n.t.b.   | n.t.b. | Bestaande paal handhaven      |
| 13         | Nieuw    | Ankerpaal    | n.t.b.   | n.t.b.   | n.t.b. |                               |
| 14         | Nieuw    | Alfmerpaal   | —        | —        | —      | Paal inkorten tot bodemniveau |
| 15         | Bestaand | Alfmerpaal   | —        | —        | —      |                               |
| 16         | Nieuw    | Ankerpaal    | n.t.b.   | n.t.b.   | n.t.b. |                               |
| 17         | Nieuw    | Alfmerpaal   | 771x12,0 | S355     | -12,0  |                               |
| 18         | Bestaand | Alfmerpaal   | —        | —        | —      | Bestaande paal handhaven      |
| 19         | Bestaand | Alfmerpaal   | —        | —        | —      | Bestaande paal handhaven      |
| 20         | Bestaand | Const.paal   | 771x16,0 | S355     | -12,0  |                               |
| 21         | Nieuw    | Const.paal   | 771x16,0 | S355     | -12,0  |                               |
| 22         | Bestaand | Trospaal     | —        | —        | —      | Voorzien met bolderraam       |
| 23         | Bestaand | Trospaal     | —        | —        | —      | Voorzien met bolderraam       |
| 24         | Nieuw    | Const.paal   | 771x16,0 | S355     | -12,0  |                               |
| 25         | Nieuw    | Trospaal     | 771x12,0 | S355     | -12,0  | Met bolderraam                |
| 26         | Nieuw    | n.t.b.       | n.t.b.   | n.t.b.   | n.t.b. |                               |
| 27         | Nieuw    | Ankerpaal    | n.t.b.   | n.t.b.   | n.t.b. |                               |
| 28         | Nieuw    | Trospaal     | 771x12,0 | S355     | -12,0  | Met bolderraam                |
| 29         | Bestaand | Trospaal     | —        | —        | —      | Bestaande paal handhaven      |
| 30         | Nieuw    | Const.paal   | 771x16,0 | S355     | -12,0  |                               |
| 31         | Bestaand | Alfmerpaal   | —        | —        | —      | Bestaande paal handhaven      |
| 32         | Nieuw    | Const.paal   | 771x20,0 | S355     | -13,0  | Met wrijfstijl in bolderraam  |
| 33         | Nieuw    | Const.paal   | 771x16,0 | S355     | -12,0  |                               |
| 34         | Nieuw    | Trospaal     | 771x20,0 | S355     | -13,0  | Met wrijfstijl in bolderraam  |
| 35         | Nieuw    | Const.paal   | 771x16,0 | S355     | -12,0  |                               |
| 36         | Nieuw    | Const.paal   | 771x16,0 | S355     | -12,0  |                               |
| 37         | Nieuw    | Const.paal   | 771x16,0 | S355     | -12,0  |                               |
| 38         | Nieuw    | Const.paal   | 771x16,0 | S355     | -12,0  |                               |
| 39         | Nieuw    | Trospaal     | 771x20,0 | S355     | -13,0  | Met wrijfstijl in bolderraam  |
| 40         | Bestaand | Alfmerpaal   | —        | —        | —      | Bestaande paal handhaven      |
| 41         | Nieuw    | Landbord     | 771x12,0 | S355     | n.t.b. |                               |
| 42         | Nieuw    | Verkeersbord | —        | —        | —      |                               |
| 43         | Bestaand | Alfmerpaal   | —        | —        | —      | Bestaande paal/bord handhaven |

RENVOOI:

**ALGEMEEN:**  
 Alle maatvoering in mm tenzij anders vermeld  
 Alle hoogtematen in m t.o.v. N.A.P. tenzij anders vermeld  
 H.H.W.: +2.92m N.A.P.  
 G.H.W.: +0.71m N.A.P.  
 G.L.W.: +0.41m N.A.P.  
 L.L.W.: -0.15 N.A.P.

**REFERENTIEKENING:**  
8137-002: Nieuwe situatie: vaste steiger binnenvaartschepen  
8137-003: Nieuwe situatie: vaste steiger & loopbrug woonschip Johanna  
8137-004: Nieuwe situatie: drijvend steiger & loopbrug historische schepen  
8137-005: Baggerlocatie en sonderingen

## CONCEPT

|   |                                       |   |                                                                                       |   |
|---|---------------------------------------|---|---------------------------------------------------------------------------------------|---|
|   |                                       |   |                                                                                       |   |
| B   | 14-06-2018                            | B.T.   | PAALNUMMERS GEWUJZIGD AFSTEMMING PORALLI                                              |   |
| A   | 08-06-2018                            | B.T.   | EERSTE UITGIFTE                                                                       |   |
| WG:   | Datum:                                | Geleekd:   | Omschrijving:                                                                         |   |
| <b>B.V. Ingenieursbureau M.U.C.</b>                                                                                       |                                       |   |  | Postbusweg 43<br>Postbus 170<br>4886 ZJ Gendringen<br>Telefoon: 079-583 3400<br>Telefax: 079-583 4000<br>E-mail: m.u.c@ibmuc.nl<br>Internet: http://www.ibmuc.nl |
|  <b>Gemeente<br/>Geertruidenberg</b> |                                       | Vrijheidslaan 2<br>Postbus 10001<br>6400 DB Boxteldijk<br>Telefoon: 0412 320000<br>Fax: 0412 320001<br>E-mail: info@geertruidenberg.nl<br>Internet : www.geertruidenberg.nl |                                                                                       |   |
| <b>HERINRICHTING<br/>TIMMERSTEEKADE GEERTRUIDENBERG</b>                                                                   |                                       |   |                                                                                       |   |
| <b>OVERZICHT NIEUWE SITUATIE</b>                                                                                          |                                       |   |                                                                                       |   |
| School:   | Geconstrueerd:<br><b>D. de Kievit</b> | Projectleider:<br><b>D. Rijzoud</b>   | Tekening formaat:<br><b>A0</b>                                                        | Tekening nummer:<br><b>8137-001</b>   |
|   | Datum:<br><b>14-06-2018</b>           | Datum:<br><b>14-06-2018</b>   | (1189x841)                                                                            |   |