


Plangebied

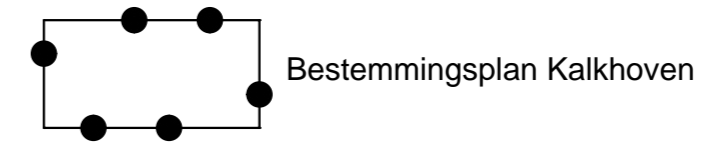

Bestemmingen

- Groen Horeca
- V-VB Verkeer - Verblijfsgebied W-1 Wonen - 1
- W-2 Wonen - 2

Aanduidingen (gebiedsaanduiding)

- waardevolle boom (w) (functieaanduiding) wonen

(bouwvlak)

- bouwvlak

(bouwaanduidingen)

- [aeg] aaneengebouwd [sba-bbp] specifieke bouwaanduiding - beeldbepalend pand
- [sba-pat] specifieke bouwaanduiding - patio [tae] twee-aaneen
- [vrij] vrijstaand

(maatvoeringen)

- E maximum aantal wooneenheden A
B maximum goothoogte (m), maximum bouwhoogte (m)

(figuur)

- gevellijn

Verklaring (ondergrond)

- grootschalige basis- en kadastrale kaart

<b style="writing-mode: vertical-rl; transform: rotate(180deg);">Compositie 5 stedenbouw bv	Compositie 5 stedenbouw bv Boschstraat 35-37 4811 GB Breda telefoon 076-5225262 e-mail info@c5s.nl website www.c5s.nl	Bestemmingsplan Kalkhoven
	<p>Schaal : 1:500 Papierformaat: A2</p> <p>0m 5m 10m 15m 20m 25m</p>	Verbeelding
		Opdrachtgever : Gemeente Gemert-Bakel Projectnummer : 130984 Gemeente : Gemert-Bakel Id./nr. : NL.IMRO.1652.BPkalkhoven-VA01 Getekend : 16-06-2015 M.v.B. Status : vastgesteld