

Milheene 4 Nov. 2014.

Aan de Gemeenteraad
van Gemert-Bakel.
postbus 10000
5420 DA
GEMERT.



Beste mensen van de Gemeenteraad,
bij deze teken ik kenbaar aan tegen
het wijzigen, van de bestemming
"maatschappelijk" van het op de
bijgevoegde plattegrond, gearceerde
gedeelte van perceel P-1330, tot
bestemming "wonen".

Dit gebouw is al sinds 1909 in
gebruik voor fysio-therapie.

Ik wil de bestemming van
dit gedeelte ongewijzigd laten,
evenals perceel P-1710

ook ga ik akkoord met een
dubbele bestemming; zowel "maatschappelijk"
als "wonen", indien mogelijk


Met vertrouwen zie ik uw
antwoord tegemoet.

Vriendelijke groet.

R. v.d. Broek,
Kerkeind 29
5763 BA Milheeze
tel. 0492-341364.

R.v.d Broek Kerkeind 29.

Kerkeind 29, Milheeze

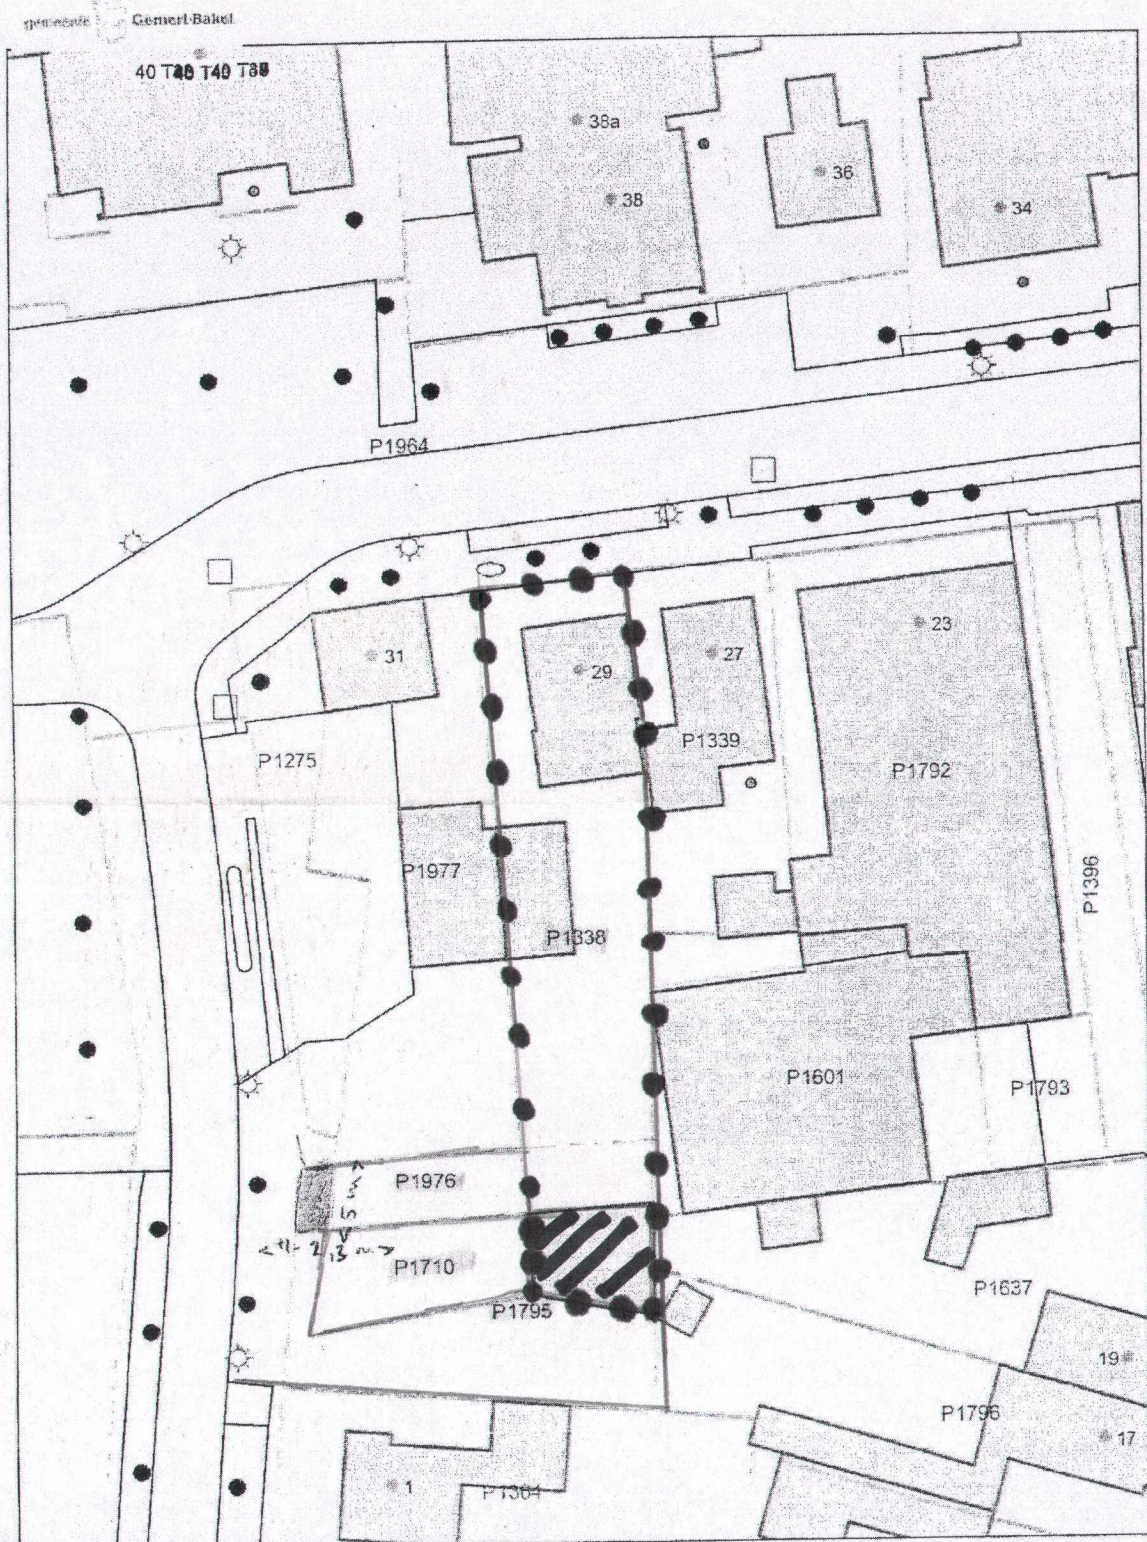

Aan dit document kunnen geen rechten worden ontleend


Verzoek tot aankoop P1964

Schaal 1:500
0 5 10 15m

29 Juli 2013

[Handwritten signature]

[Handwritten initials]

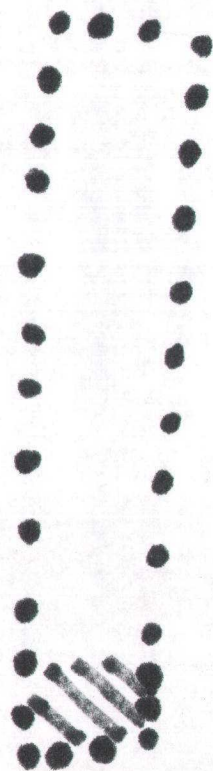

WR-A3

W

WR-A3

W

Marialaan

Berken

WR-A3

W

WR-A3

W

Past. Simonisplein

Berken 1b, Milhe

Berken 1c, Milhe

Berken 2, Milhe

Kerkelnd 29, Milhe

Kerkelnd 36, Milhe

Marialaan 2, Milhe

schaal	1:1000	gez.	1	4	7	formaat tek.	nr.
datum	Oktober 2014	gew.	2	5	8		
get.	ENGINEERING people		3	6	9		