



Balie - voorlichtingsfunctie

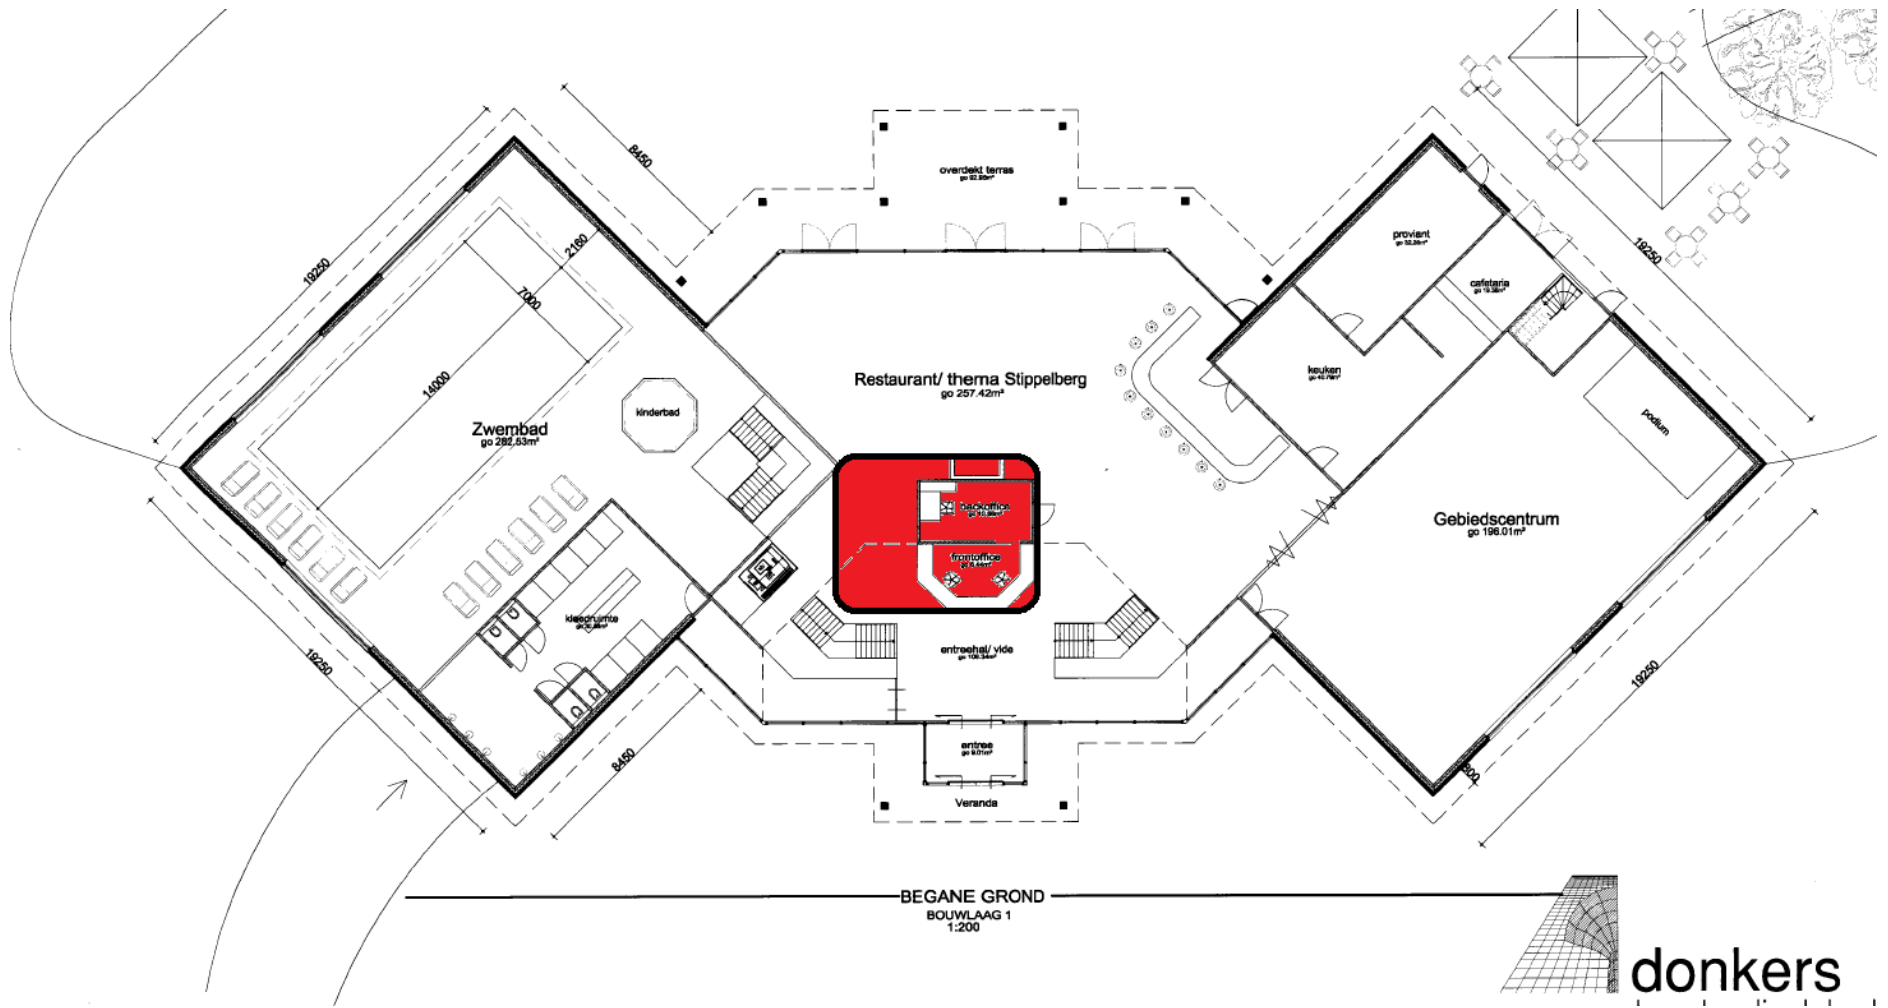

Educatie ruimte

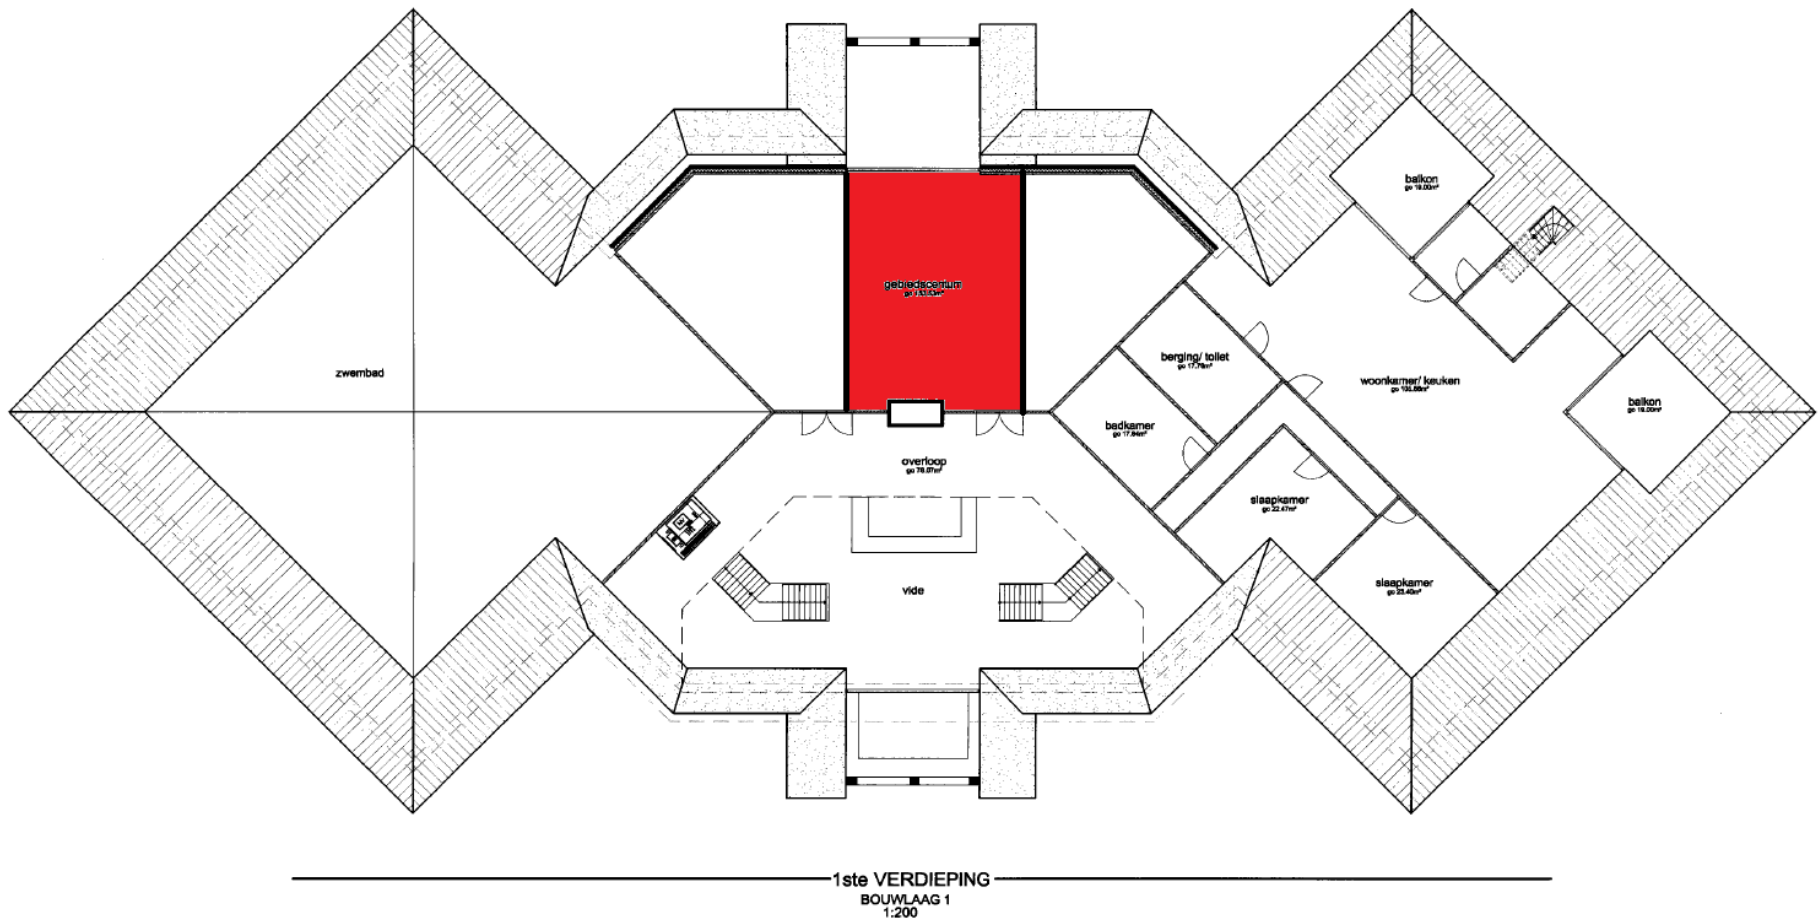

Situering hekwerk

