


-  bestaand bouwblok totaal 16461.36m²
-  koppelstreep bouwblok
-  bestaande bebouwing
-  bestaande zaksloot

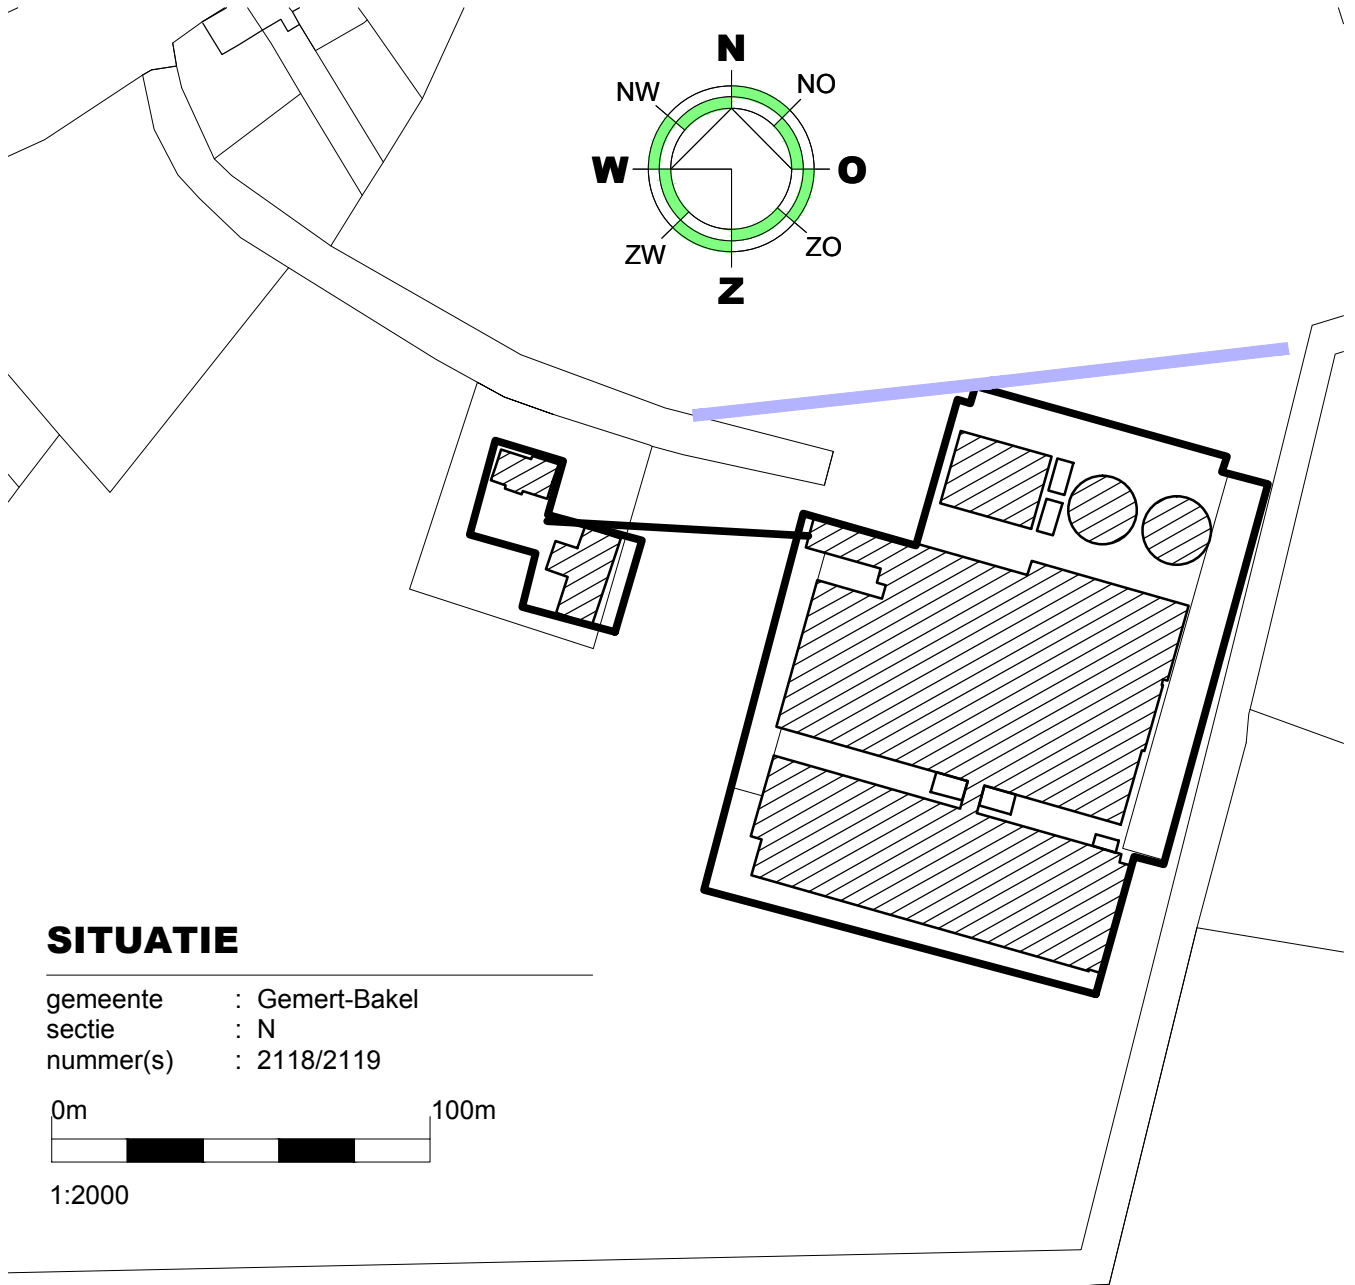

SITUATIE

gemeente : Gemert-Bakel
 sectie : N
 nummer(s) : 2118/2119



1:2000

Project | BESTAAND


Opdrachtgever | Dhr van de Heuvel
 Besterd 1
 Bakel

Proj.nr. | 140151-001-008
 Blad | 1/3
 Schaal | 1:2000

Cont. pers. | C vd Heijden
 Tekenaar | P Bijsterveld

Datum | 03-05-2015

-  gewenst bouwblok totaal 18189.02m²
-  koppelstreep bouwblok
-  bestaande bebouwing
-  bebouwing gewenst
-  te realiseren zaksloot

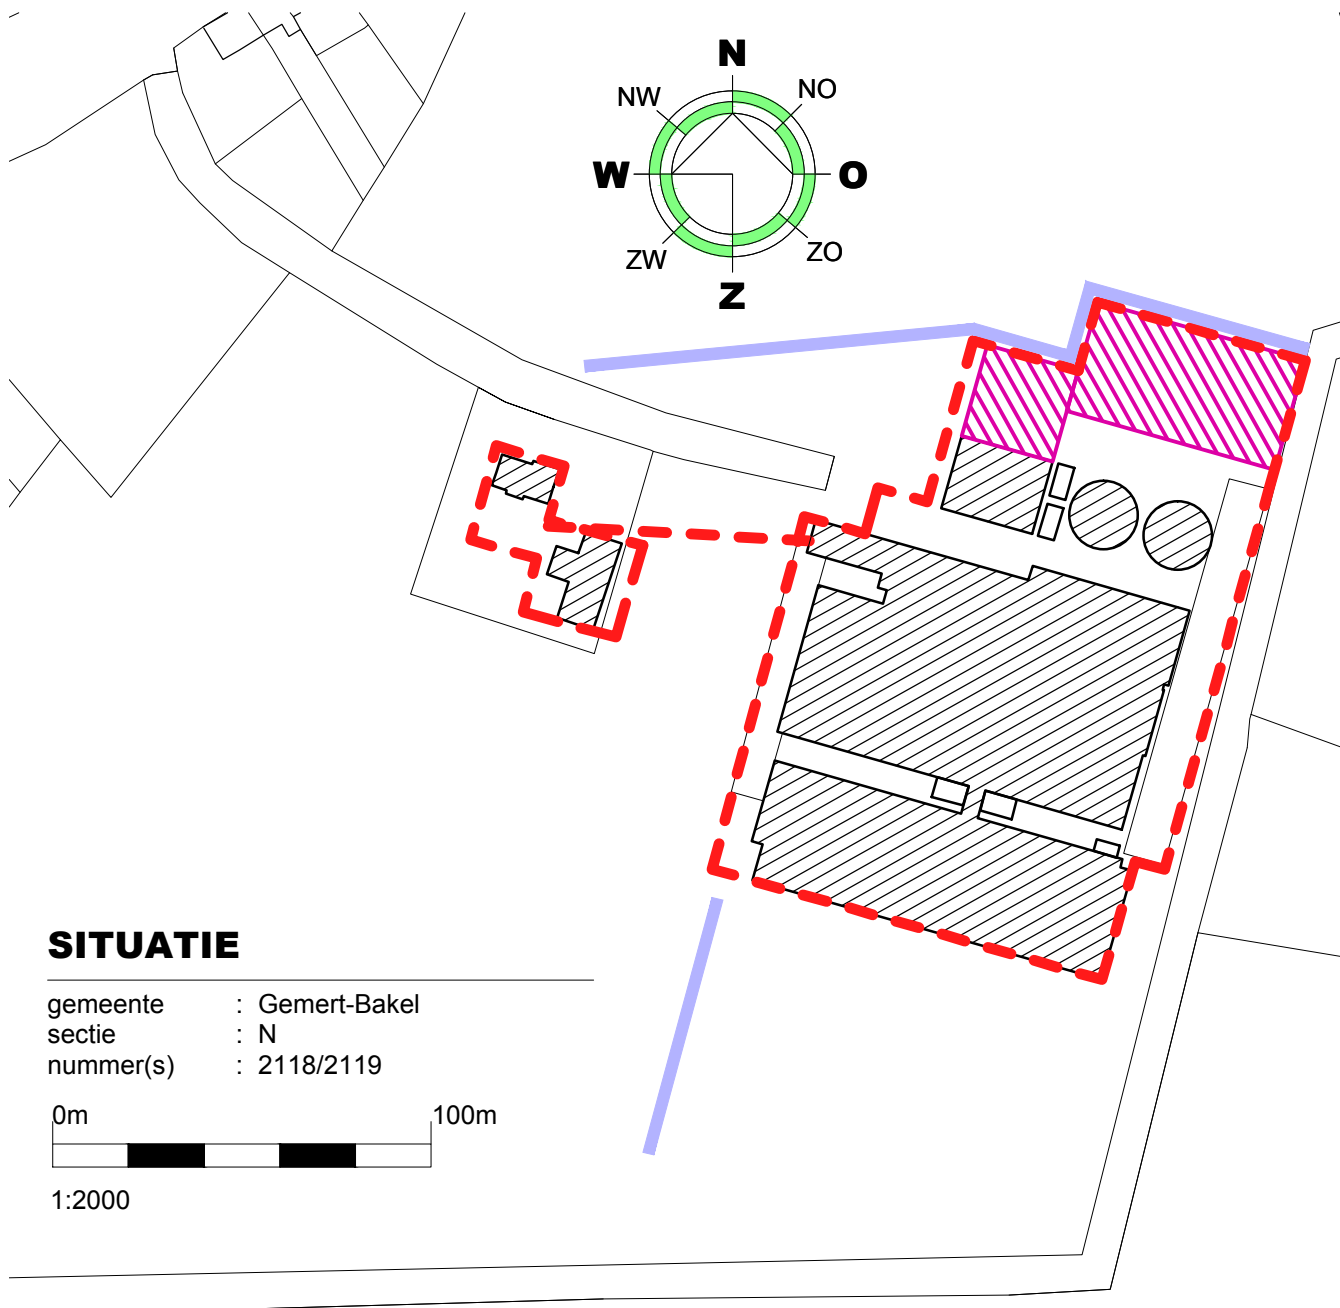

SITUATIE

gemeente : Gemert-Bakel
 sectie : N
 nummer(s) : 2118/2119



1:2000







Project | GEWENST


Opdrachtgever | Dhr van de Heuvel
 Besterd 1
 Bakel

Proj.nr. | 140151-001-008
 Blad | 2/3
 Schaal | 1:2000

Cont. pers. | C vd Heijden
 Tekenaar | P Bijsterveld

Datum | 03-05-2015

-  bestaand bouwblok totaal 16461.36m²
-  koppelstreep bouwblok
-  gewenst bouwblok totaal 18189.02m²
-  koppelstreep bouwblok
-  ±670m²
-  2433m²

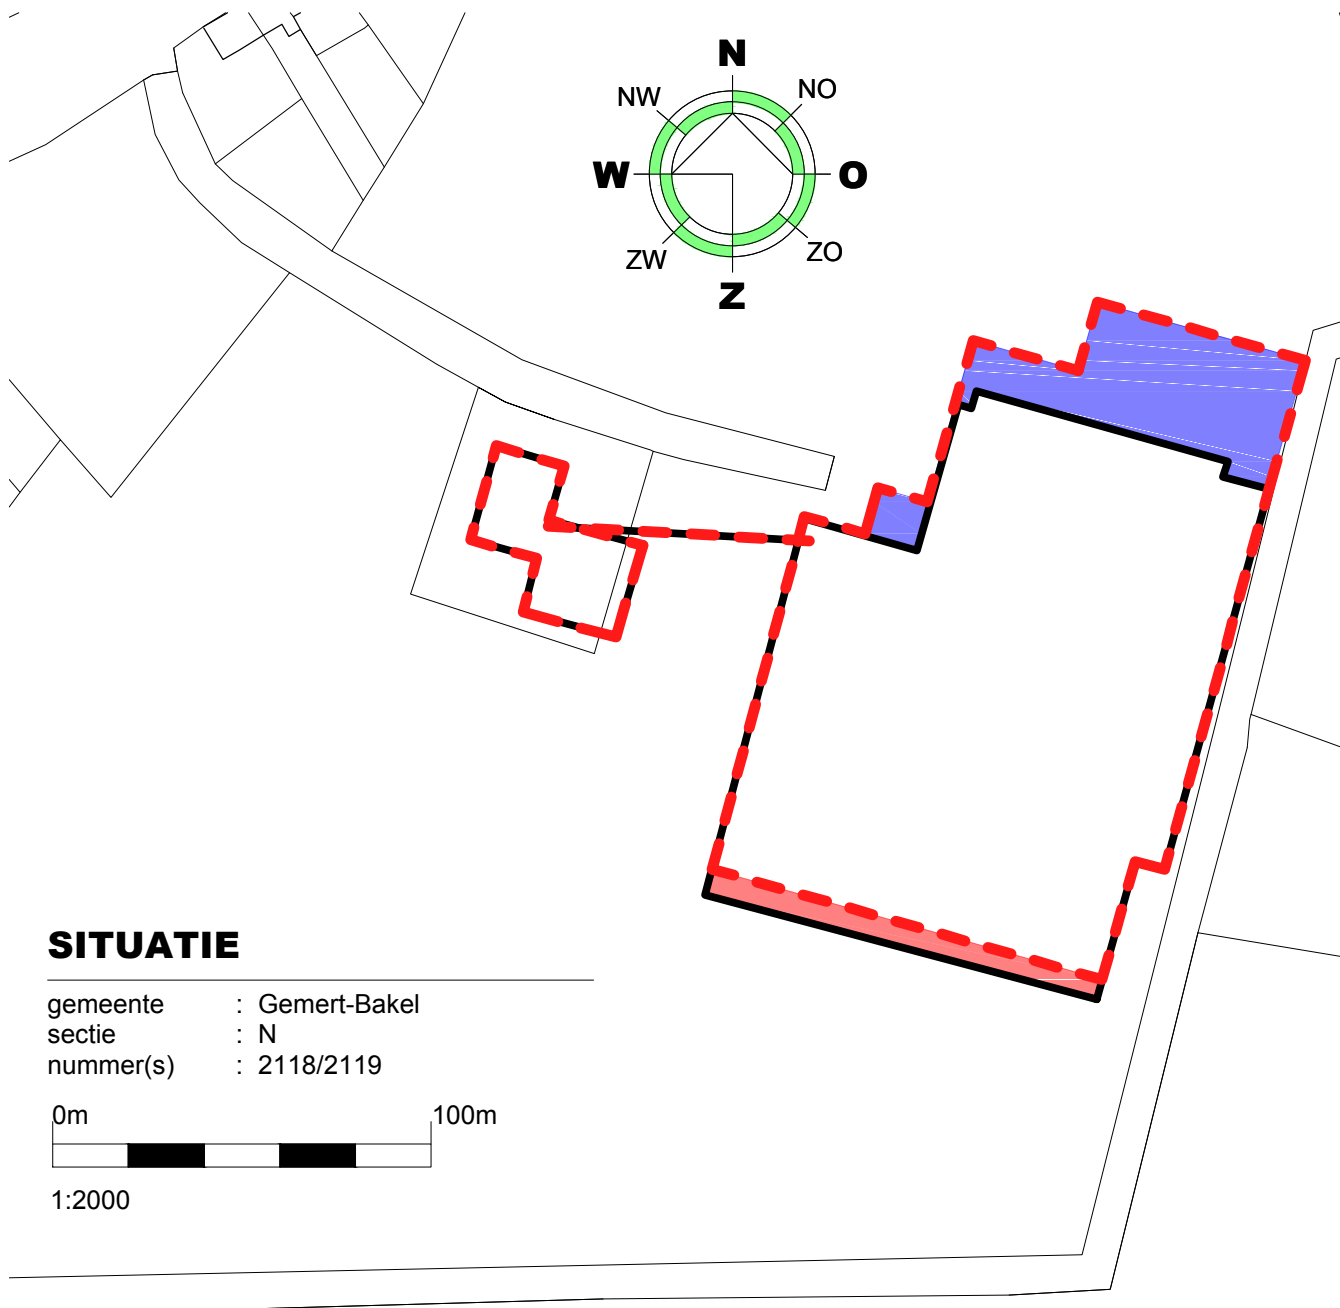

SITUATIE

gemeente : Gemert-Bakel
 sectie : N
 nummer(s) : 2118/2119



1:2000

Project | inzetbaarheid tbv vormverandering

Opdrachtgever | Dhr van de Heuvel
 Besterd 1
 Bakel

Proj.nr. | 140151-001-008
 Blad | 3/3
 Schaal | 1:2000

Cont. pers. | C vd Heijden
 Tekenaar | P Bijsterveld

Datum | 03-05-2015