



Bijlage 1 Situatieschets beoogde situatie

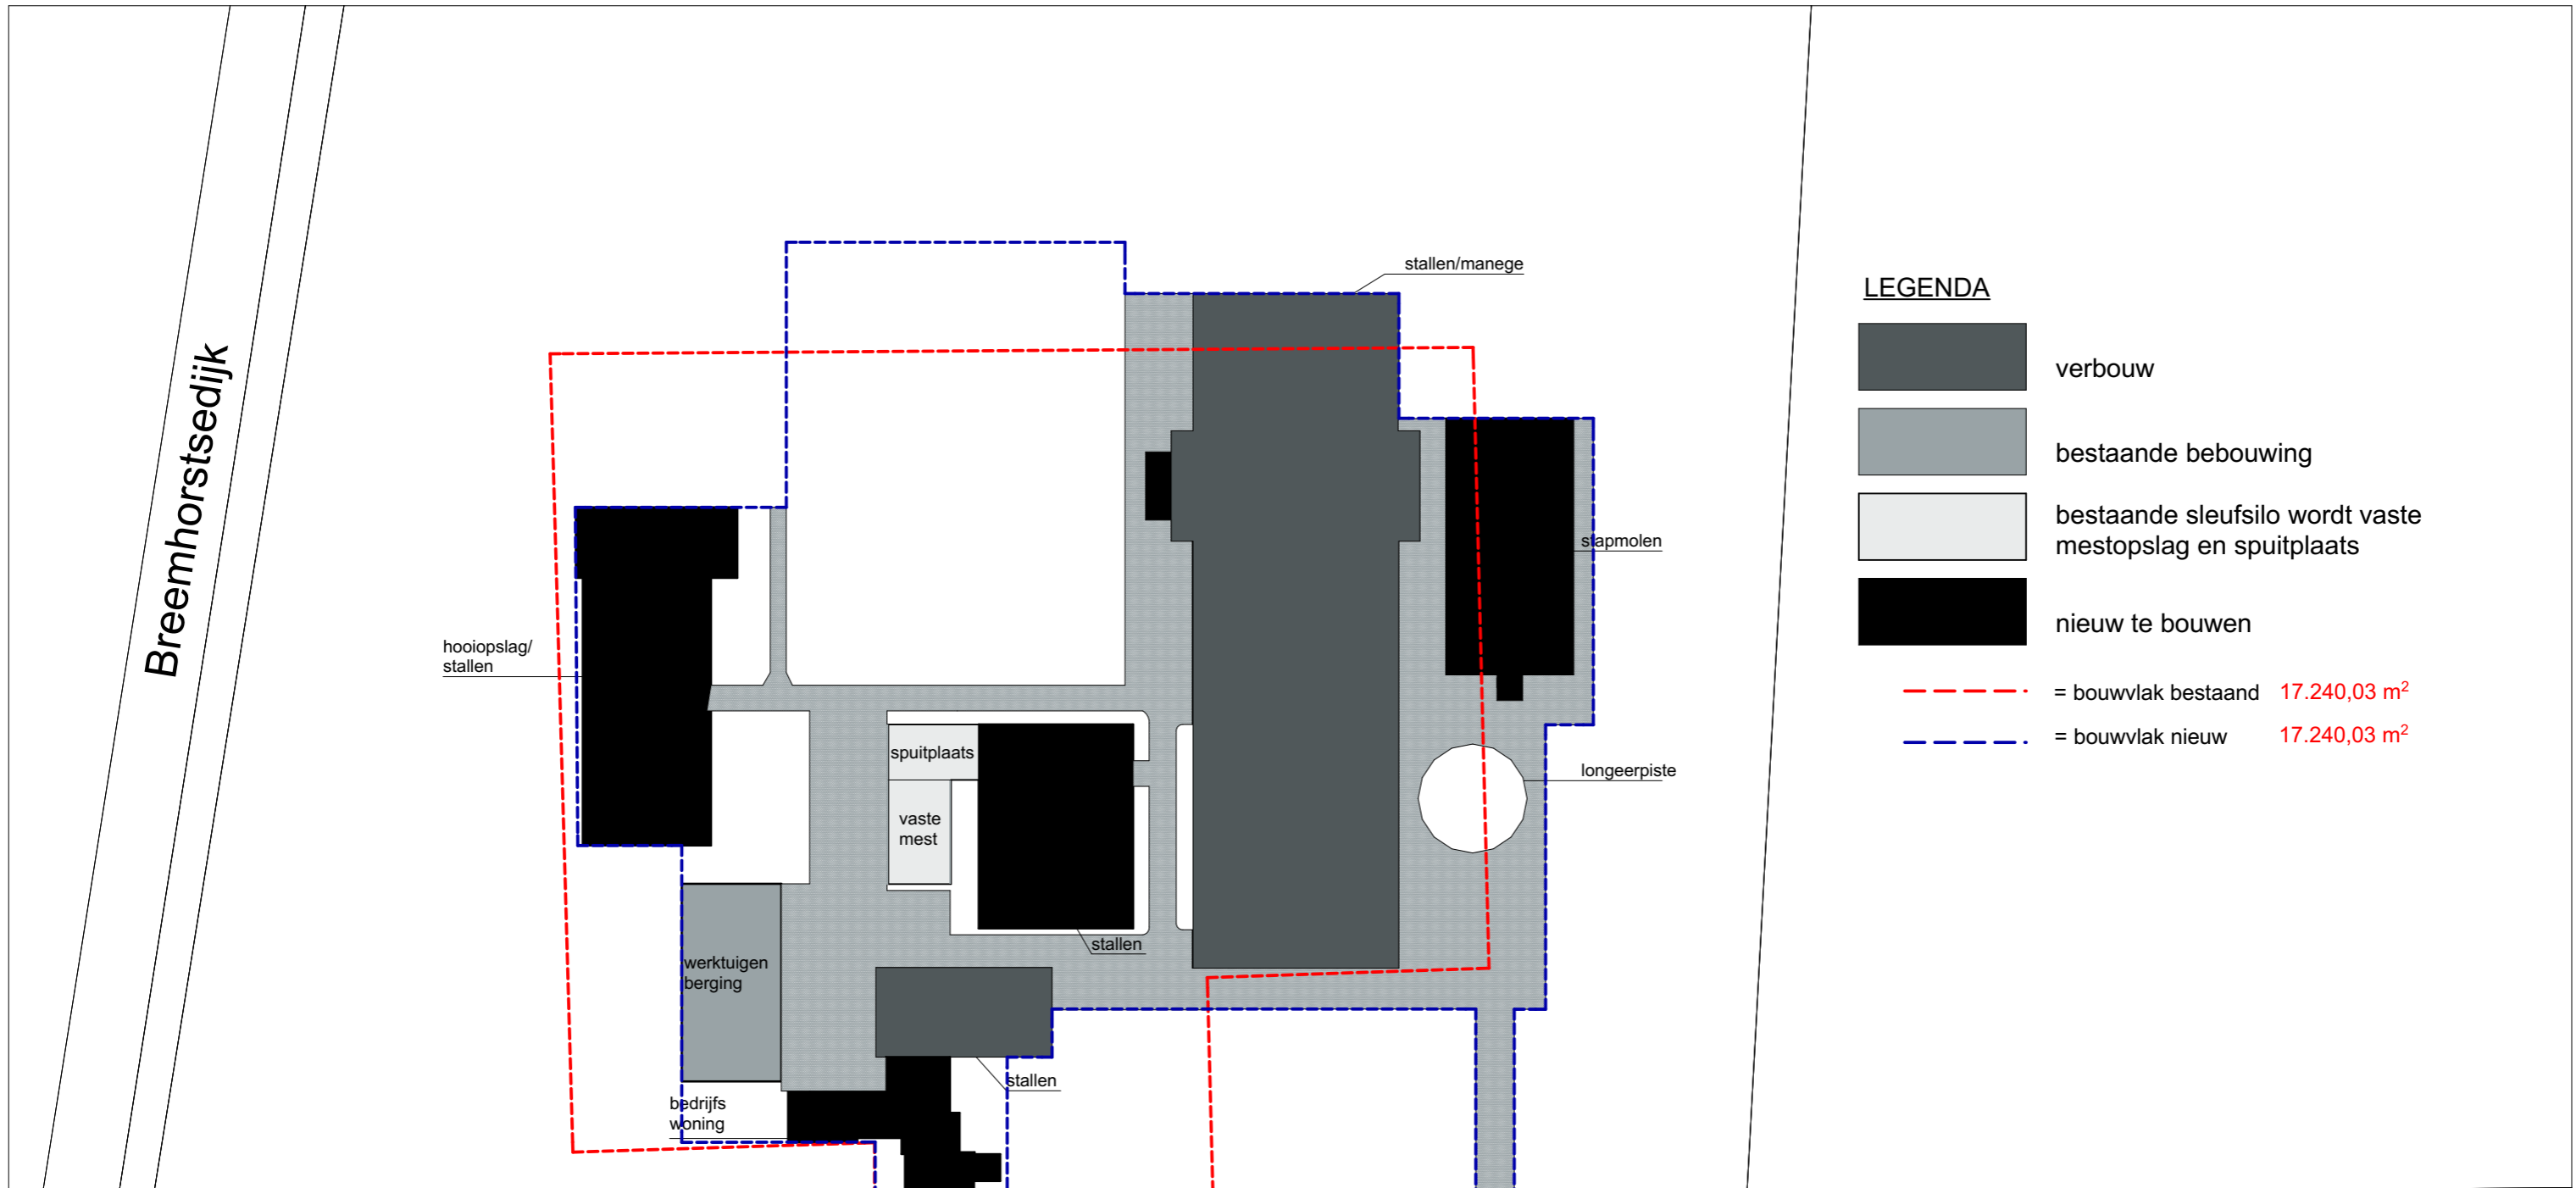

Breemhorstsedijk

Peelsche Loop

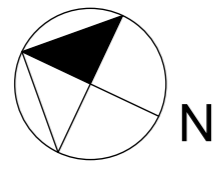

gemeente: Gemert - Bakel
 sectie: G
 nummer: 1589
 schaal: 1:1000

Dr. de Quayweg

LEGENDA

- verbouw
- bestaande bebouwing
- bestaande sleufsilo wordt vaste mestopslag en spuitplaats
- nieuw te bouwen
- - - - - = bouwvlak bestaand 17.240,03 m²
- - - - - = bouwvlak nieuw 17.240,03 m²

PROJECT	Ontwikkelen paardenfokkerij		BLAD	
TEKENING	situatie nieuw		S.2	
BOUWADRES	Dr. de Quayweg 84 De Mortel			
	OPDRACHTGEVER	DATUM	GEWIJZ.	
	Dhr. J. v. Deurzen Keizersberg 24 5424 SH Elsendorp	12-08-2015		
		SCHAAL	1:1000	
		GETEK.	MR	
	WERKNR.	140937		
TEL: 06-53328056	C:\Users\Marci\Desktop\bouwblok\wijziging 06-08-2015.pln			
donkers bouwkundig tekenburo			Den Heikop 6 5424 SW Elsendorp Tel. 0492 - 35 20 93 info@donkers-tekenburo.nl	