



Bijlage 1 Verbeelding plangebied

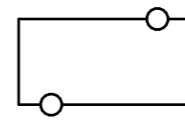

plangebied

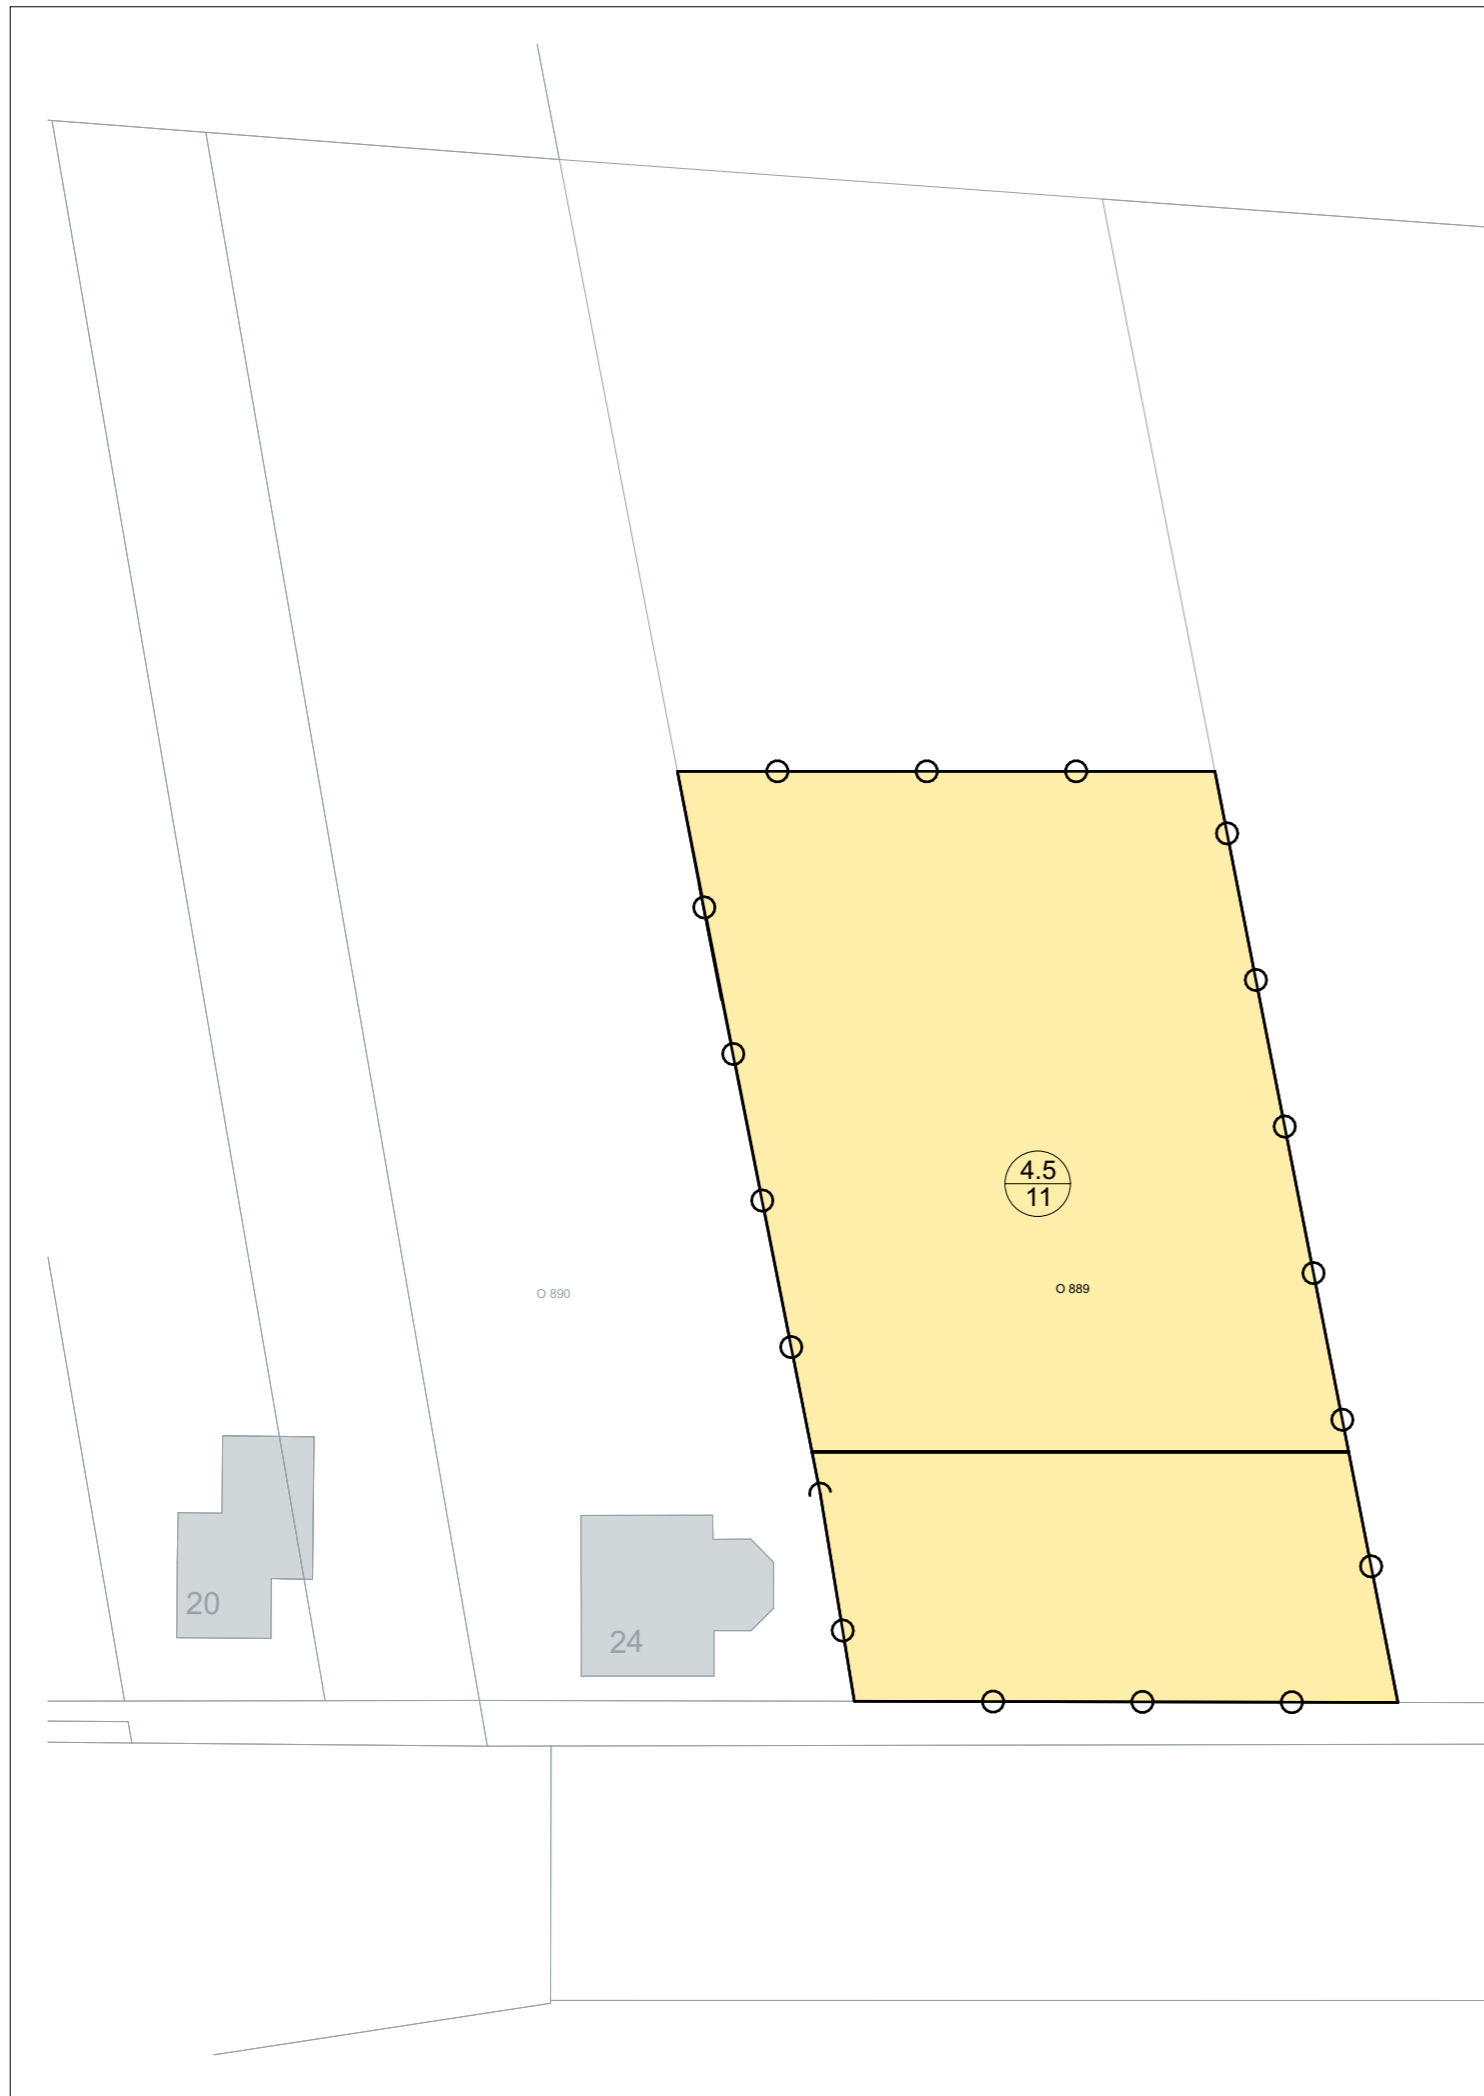


Wonen

Bijgebouw

Bijgebouw aan één zijde in de perceelsgrens toegestaan, linker of rechterzijde beiden toegestaan.



Voorgevelrooilijn

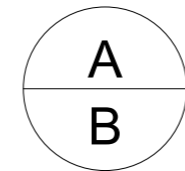


A
B
maximum goothoogte (m)
maximum bouwhoogte (m)

kadastraal bekend:

gemeente:
Sectie:
nummer:
schaal:

Gemert
O
889
1:1000

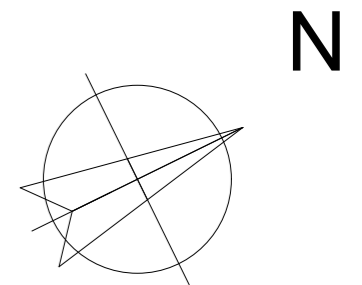

opdrachtgever:

Fam. Barten

Handelseweg - 5423 SB - Handel - 06 - 00 00 00 00

DONKERS BOUWKUNDIG
TEKENBURO

Den Heikop 6
5424 SW Elsendorp
0492 - 35 20 93
info@donkers-tekenburo.nl
www.donkers-tekenburo.nl

Nieuwbouw ruimte voor ruimte woning

140992

bouwadres: Handelseweg ongenumerd, kadastraal bekend sectie O nr 889 - Handel

tekening: voorstel plankaart

1:500

getekend: datum: gewijzigd: schaal:

MR 19-06-2015 17-11-2015 1:500

PL.1.