

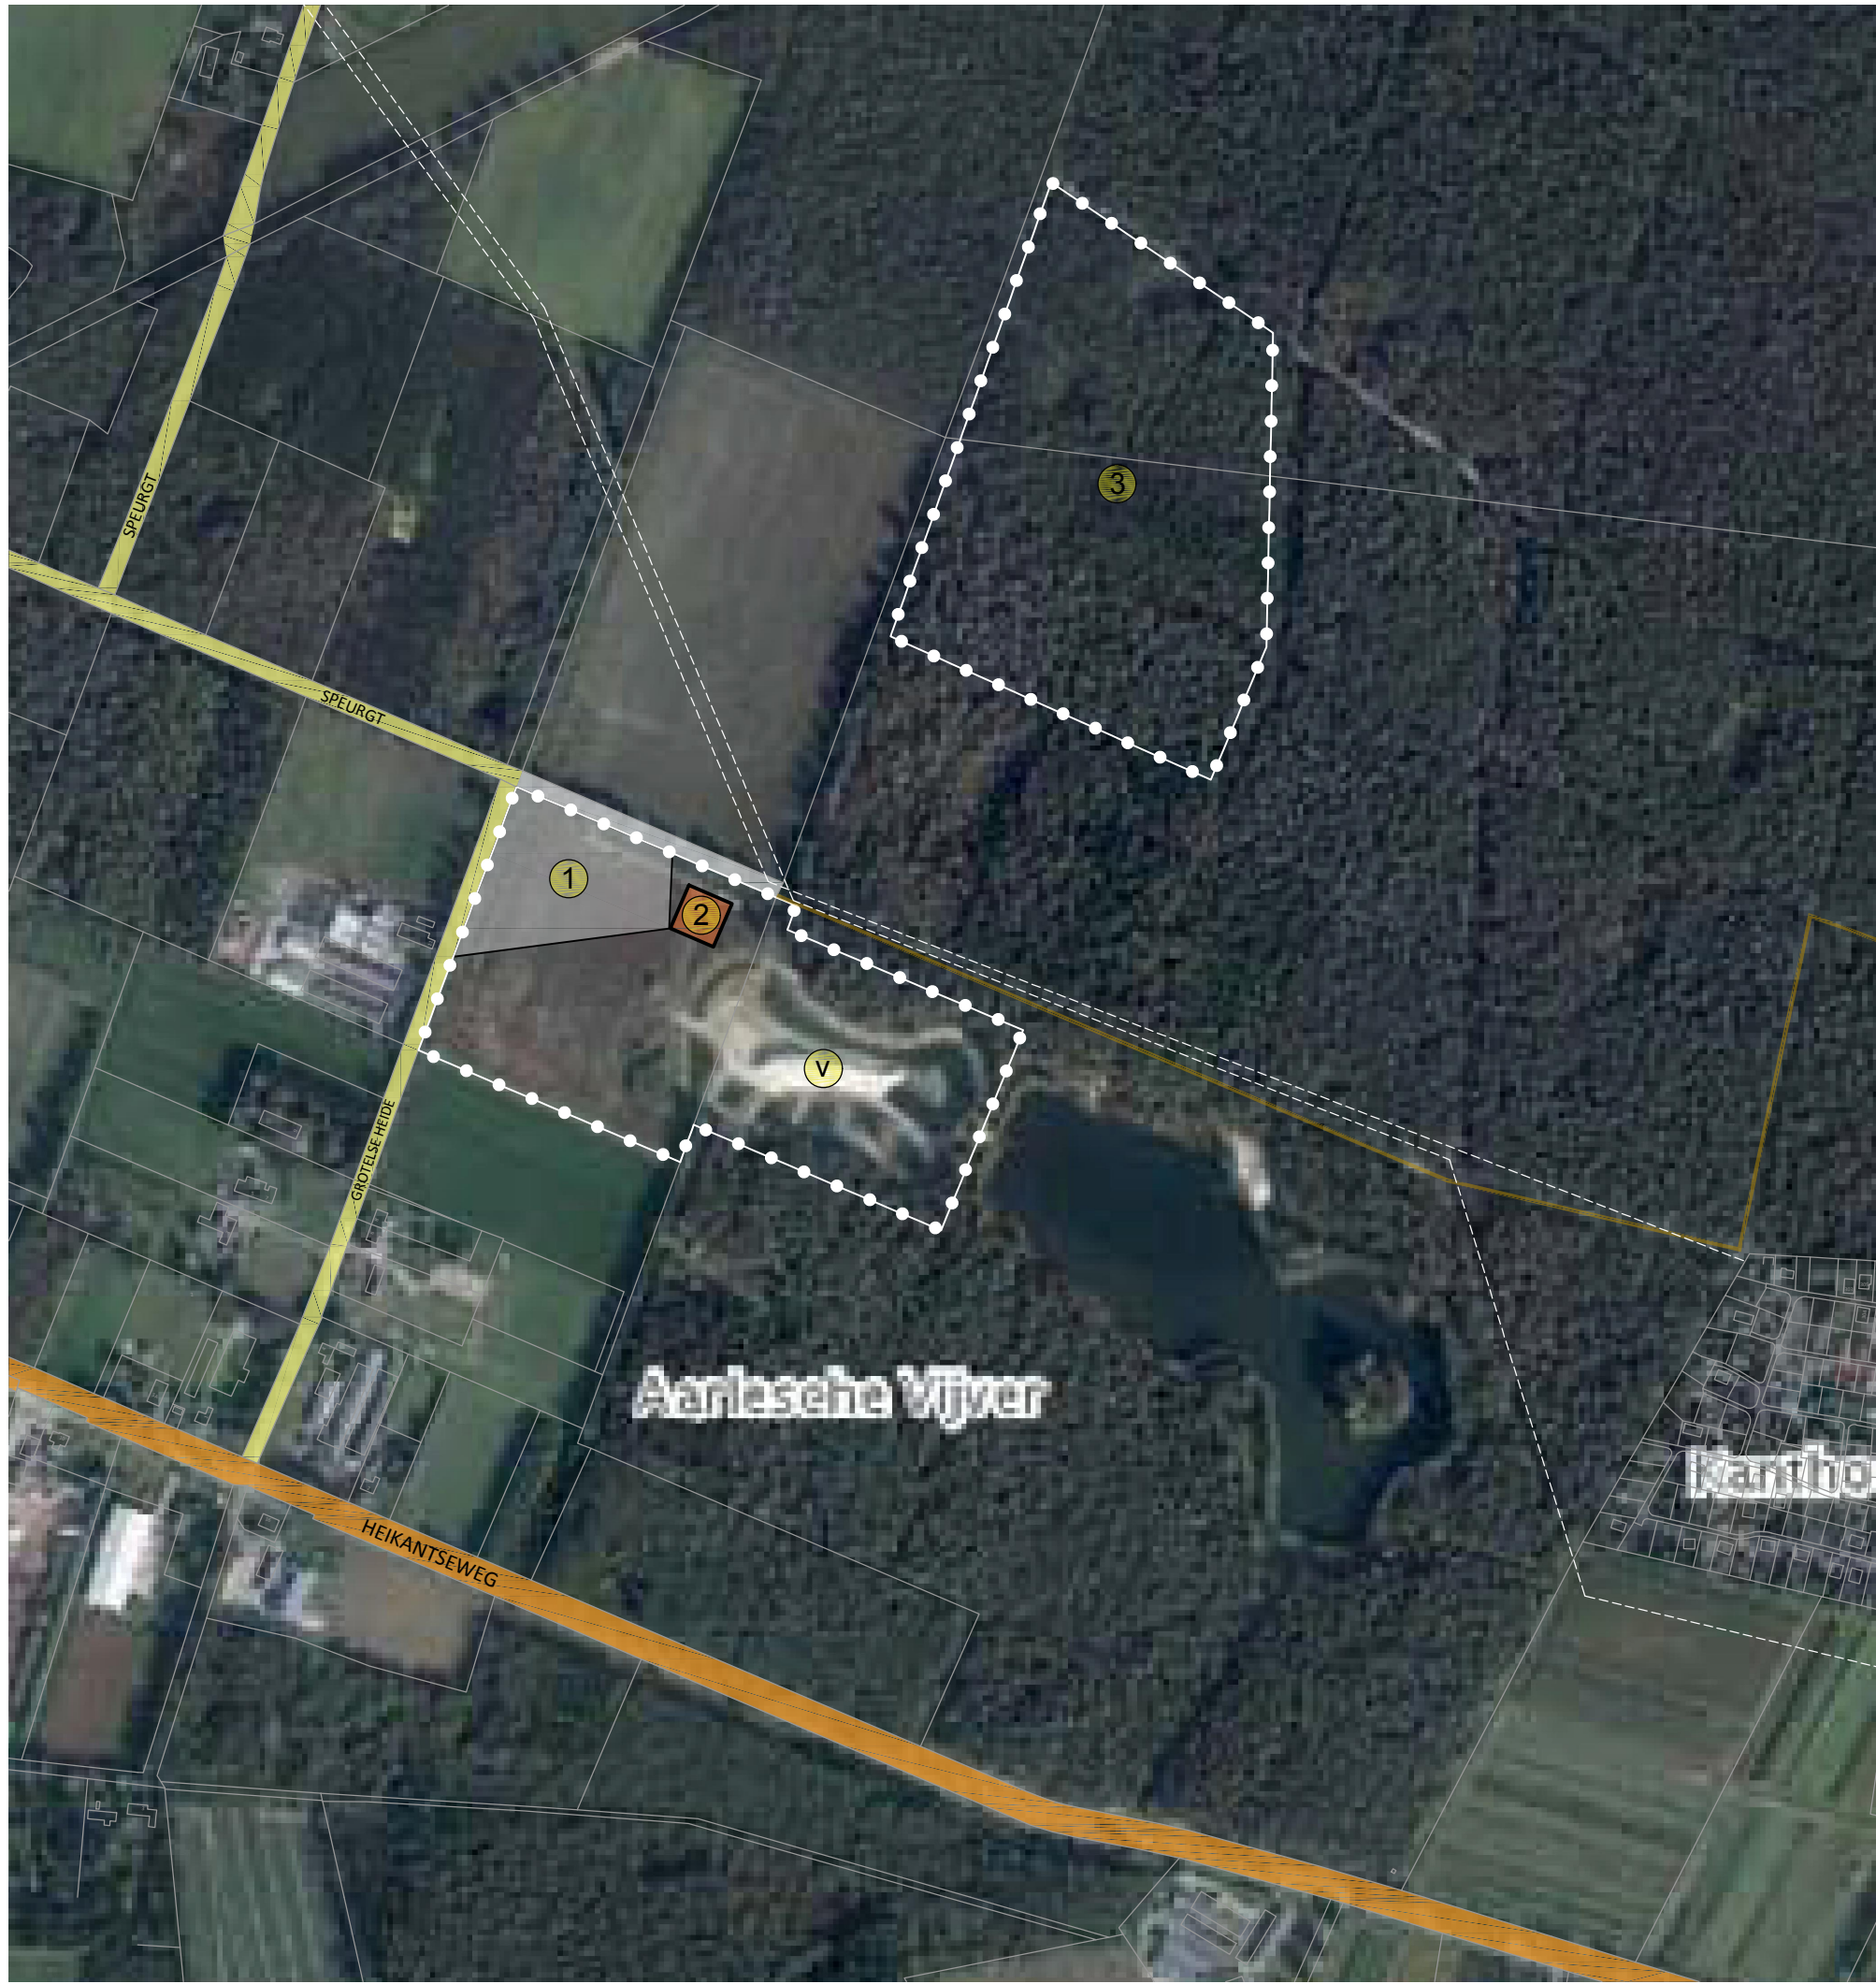
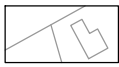
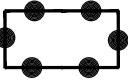
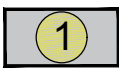


 

LEGENDA

-  kadastrale situatie
-  plangebied
-  recreatieve vijver in aanleg
-  parkeerterrein, conform bestemmingsplan 2006 "Recreatieve poort Aarlesche Vijver"
-  bouwvlak paviljoen, conform bestemmingsplan 2006 "Recreatieve poort Aarlesche Vijver"
-  urnenveld
-  regionale weg
-  lokale weg
-  onverharde weg
-  pad
-  leidingen 36" (K-1, 43 bar) en 24" (K-1, 62 bar)

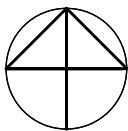

opdrachtgever

Grotels Bos B.V.

projectnaam

Natuurpoort Grotels Bos
Gemert-Bakel

onderdeel

Bestaande situatie

projectnummer	14115038R	V01	20-01-2016
projectleider	JV	V02	22-12-2015
tekenaar	KW		
bestandsnaam	V02 160120 14115038R bestaande toestand.dwg		

schaal	1:5000
formaat	A3
blad	01



DE GRUYTER FABRIEK
VEEMARKTKADE 8
5222 AE 'S-HERTOGENBOSCH
073 623 1313
INFO@BUREAUVERKUYLEN.NL
BUREAUVERKUYLEN.NL