GEBOUW 1
RUNDVEESTAL

Wanden : metselwerk
Dak : golfplaten
Goothoogte : 2,15 mtr.
Nokhoogte : 6,50 mtr.
Ventilatie : natuur. vent.
: + 2×vent.Ø 300
Verwarming : --
Mestopslag : inhoud ± 1600 m3
Aantal dieren 143 melkkoeien
: 75 jongvee

GEBOUW 2
VLEESKUIKENSTAL (BWL 2010.13V2)

Wanden : metselwerk
Dak : golfplaten
Goothoogte : 1,80 mtr. - 2,00 mtr.
Nokhoogte : 3,70 mtr. - 3,90 mtr.
Ventilatie : 2 gevelvent Ø500,
: 3 gevelvent Ø1250,
: 1 gevelvent Ø1000,
Verwarming : heaters 100kW
Mestopslag : --
Aantal dieren 28.636vleeskuikens

GEBOUW 3
WAGEN EN MACHINEBERGING

Wanden : metselwerk
Dak : golfplaten
Goothoogte : 1,60 mtr. - 3,75 mtr.
Nokhoogte : 6,25 mtr

GEBOUW 4
KANTINE/HYGIENE-SLUIS

Wanden : metselwerk
Dak : golfplaten
Goothoogte : 1,80 mtr. - 2,20 mtr.
Nokhoogte : 4,20 mtr. - 3,70 mtr.
Ventilatie : natuur. vent.
Verwarming : --
Mestopslag : inhoud ± 40 m3

GEBOUW 5
OPSLAG/WERKPLAATS

Wanden : metselwerk
Dak : pannen
Goothoogte : 2,20 mtr. - 3,00 mtr.
Nokhoogte : 6,80 mtr.
Ventilatie : -
Verwarming : --
Mestopslag : inhoud ± 65 m3

GEBOUW 6
VLEESKUIKENSTAL (BWL 2010.13V2)

Wanden : metselwerk
Dak : golfplaten
Goothoogte : 2,30 mtr.
Nokhoogte : 4,30 mtr.
Ventilatie : 2 gevelvent Ø500,
: 3 gevelvent. Ø1250,
: 1 gevelvent. Ø1000
Verwarming : heaters 60kW (2x)
Mestopslag : --
Aantal dieren 18.933 vleeskuikens

GEBOUW 7
VLEESKUIKENSTAL (BWL 2010.13V2)

Wanden : metselwerk
Dak : golfplaten
Goothoogte : 1,80 mtr.
Nokhoogte : 3,70 mtr.
Ventilatie : 2 gevelvent Ø500,
: 3 gevelvent. Ø1250
: 1 gevelvent. Ø1000
Verwarming : heaters 60kW
Mestopslag : --
Aantal dieren 21.536 vleeskuikens

GEBOUW 8
SCHAPENSTAL

Wanden : hout
Dak : pannen
Goothoogte : 2,00 mtr.
Nokhoogte : 4,00 mtr.
Aantal dieren 35 schapen

GEBOUW 9
VLEESKUIKENSTAL (BWL 2010.13V2)

Wanden : metselwerk
Dak : golfplaten
Goothoogte : 2,40 mtr.
Nokhoogte : 5,10 mtr.
Ventilatie : 2 gevelvent Ø500,
: 6 gevelvent. Ø1250,
: 2 gevelvent. Ø1000
Verwarming : heaters 100kW (2x)
Mestopslag : --
Aantal dieren 35.500 vleeskuikens

GEBOUW 10
WOONHUIS/ KANTINE

Wanden : metselwerk
Dak : pannen
Goothoogte : 2,20 mtr. - 3,00 mtr.
Nokhoogte : 6,80 mtr.

GEBOUW 11
VELDSCHUUR/MACHINELOODS

damwanden : metselwerk
Dak : golfplaten
Goothoogte : 4,20 mtr.
Nokhoogte : 6,38 mtr.

GEBOUW 12
VLEESKUIKENSTAL (BWL 2010.13V2)

Wanden : metselwerk
Dak : golfplaten
Goothoogte : 2,40 mtr.
Nokhoogte : 5,10 mtr.
Ventilatie : 2 gevelvent Ø500,
: 6 gevelvent. Ø1250,
: 2 gevelvent. Ø1000
Verwarming : heaters
Mestopslag : --
Aantal dieren 35.500 vleeskuikens

GEBOUW 13
VLEESKUIKENSTAL (BWL 2010.13V2)

Wanden : metselwerk
Dak : golfplaten
Goothoogte : 2,60 mtr.
Nokhoogte : 6,92 mtr.
Ventilatie : 2 gevelvent Ø500,
: 6 gevelvent. Ø1250,
: 1 gevelvent. Ø1000
Verwarming : heaters
Mestopslag : --
Aantal dieren 36.605 vleeskuikens

GEBOUW 14
VLEESKUIKENSTAL (BWL 2010.13V2)

Wanden : metselwerk
Dak : golfplaten
Goothoogte : 2,60 mtr.
Nokhoogte : 8,02 mtr.
Ventilatie : 7 gevelvent. Ø1250,
: 1 gevelvent. Ø1000
Verwarming : heaters
Mestopslag : --
Aantal dieren 35.500 vleeskuikens

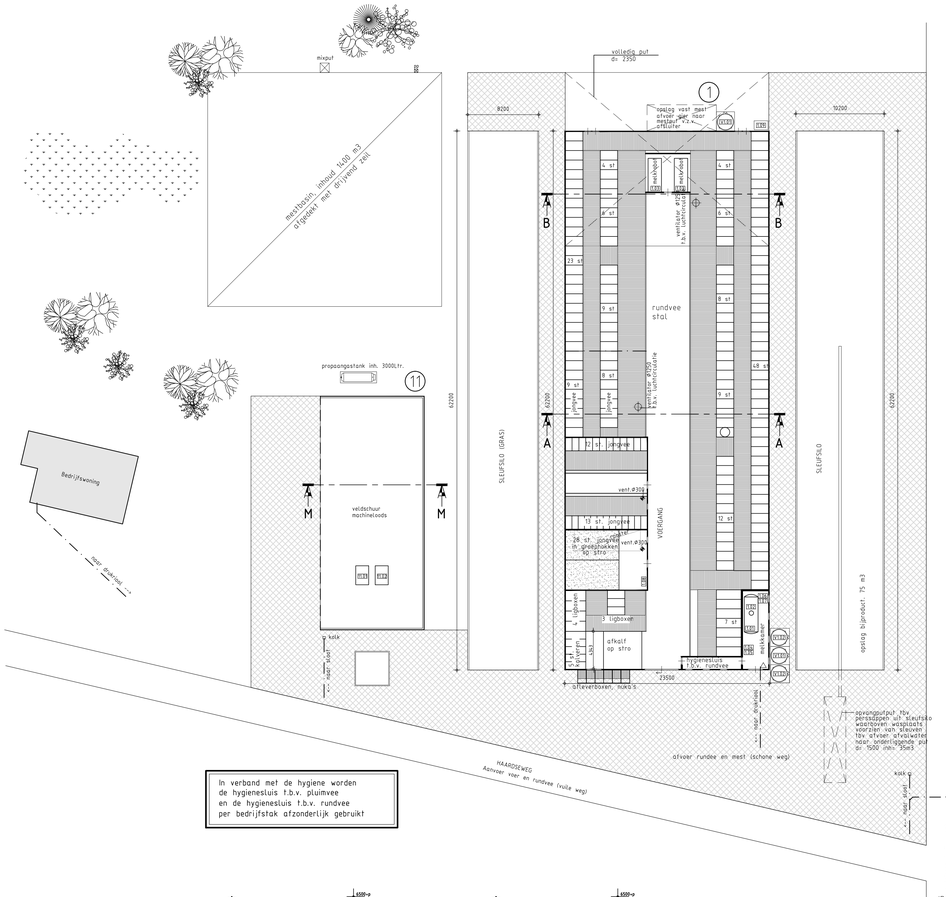

In verband met de hygiene worden
de hygienesluis f.b.v. pluimvee
en de hygienesluis f.b.v. rundvee
per bedrijfstak afzonderlijk gebruikt

1.01 = Melkkoeltank 10.000ltr.
1.02 = Roermotor 0,18kW
1.03 = vacuumpomp 0,75kW (2×)
1.04 = HD spuit 4kW
1.05 = Gasboiler 12kW
1.06 = 1×10ltr. + 4×30ltr. reinigingsmiddelen
1.07 = Koeliaggregaat 4.4kW R 22 4kg
1.08 = drinkautomaat 1,5 kW
1.09 = mestmixer 10 kW
V1.01 = Voedersilo 18m3 + vijzel 0,75kW (2×)
V1.02 = Voedersilo 8m3 + vijzel 0,75kW (2x)

2.01 = voermotors 1.5kW (4x)
2.02 = voerwager
2.03 = -
2.04 = heater 100kW (2x)
2.05 = steunventilator 0.75kW (2x)
2.06 = kadaverkoeling (propaan +3kg)
2.07 = cv 60 kW t.b.v. vloerverwarming
V2.01 = Voersilo 19m3
V2.02 = Voersilo 19m3
V2.03 = Voersilo 23m3
K2.01 = Kunstmestsilo 15m3

3.01 = Dieselsilo 2700Ltr.
+ 1×60Ltr smeerolie (bijvullen)
3.02 = Electromotor 0,3kW
3.03 = compressor 3kW
3.04 = lasapparaat 4 kVA
3.05 = div. handgereedschap 5 kW
3.06 = noodstroomaggregraat op tractor

5.01 = kast bestrijdingsmiddelen max. 25kg

6.01 = voermotor 1.5kW (4x)
6.02 = heater 60kW (2x)
6.03 = steunventilator 0.75kW (2x)

7.01 = voermotor 1.5kW (4x)
7.02 = heater 60kW (2x)
7.03 = steunventilator 0.75kW (2x)
7.04 = pomp regeninstallatie 22kW
7.05 = voerwager
V7.01 = Voersilo 12m3 + vijzel 0,75kW
V7.02 = Voersilo 23m3 + vijzel 0,75kW
V7.03 = Voersilo 12m3 + vijzel 0,75kW

8.01 = drukvat a 300ltr (2×)
8.02 = diepte bron+ pomp 15kW
<10m3/uur 180mtr. diep

9.01 = voermotor 1.5kW (4x)
9.02 = heater 60kW (4x)
9.03 = vijzel 0.75kW
9.04 = voerwager
9.05 = platter 2,2kW
V9.01 = Voersilo 23m3 + vijzel 0,75kW
V9.02 = Voersilo 23m3 + vijzel 0,75kW
V9.03 = Voersilo 45m3 + vijzel 0,75kW

11.01 = traktor 50kW
11.02 = traktor 70kW

12.01 = voermotor 1.5kW (4x)
12.02 = heater 60kW (4x)
12.03 = vijzel 0.75kW
12.04 = voerwager
12.05 = platter 2,2kW
V12.01 = Voersilo 12m3 + vijzel 0,75kW

13.01 = voermotor 1.5kW (4x)
13.02 = heater 60kW (4x)
13.03 = vijzel 0.75kW
13.04 = voerwager
13.05 = platter 2,2kW
13.06 = cv 60 kW

14.01 = voermotor 1.5kW (4x)
14.02 = heater 60kW (4x)
14.03 = vijzel 0.75kW
14.04 = voerwager
14.05 = platter 2,2kW
14.06 = broedmachine 0,75 kW.
V14.01 = Voersilo 23m3 + vijzel 0,75kW (4x)

Behoort bij aanvraag omgevingsvergunning

gewijzigd:
a. 06-12-2012 EvdT
b. 18-03-2014 EvdT
c. 24-07-2015 EvdT
d. 17-03-2016 EvdT
e.
f.

work: Plattegrond

opdrachtgever:
PLV-bedrijf Graat BV
Haardseweg 41
5425 RA De Mortel
0492-319272

Nieuwevelt 3
5462 GA Veghel
Tel. 0413-31 66 66
Fax. 0413-35 15 26
info@vanemmerikbv.nl
www.vanemmerikbv.nl
copyright

VAN EMMERIK & VANDER WEIDE B.V.
boxen- en potstallenbouw

gem. P.B.
d.d. 17-03-1998
proj.leid.
dos.nr. E12586
schaal 1:250

E15546 H1

afm. 1189x841