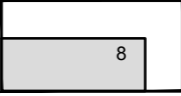

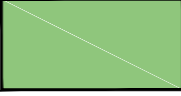
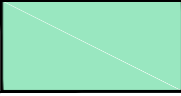


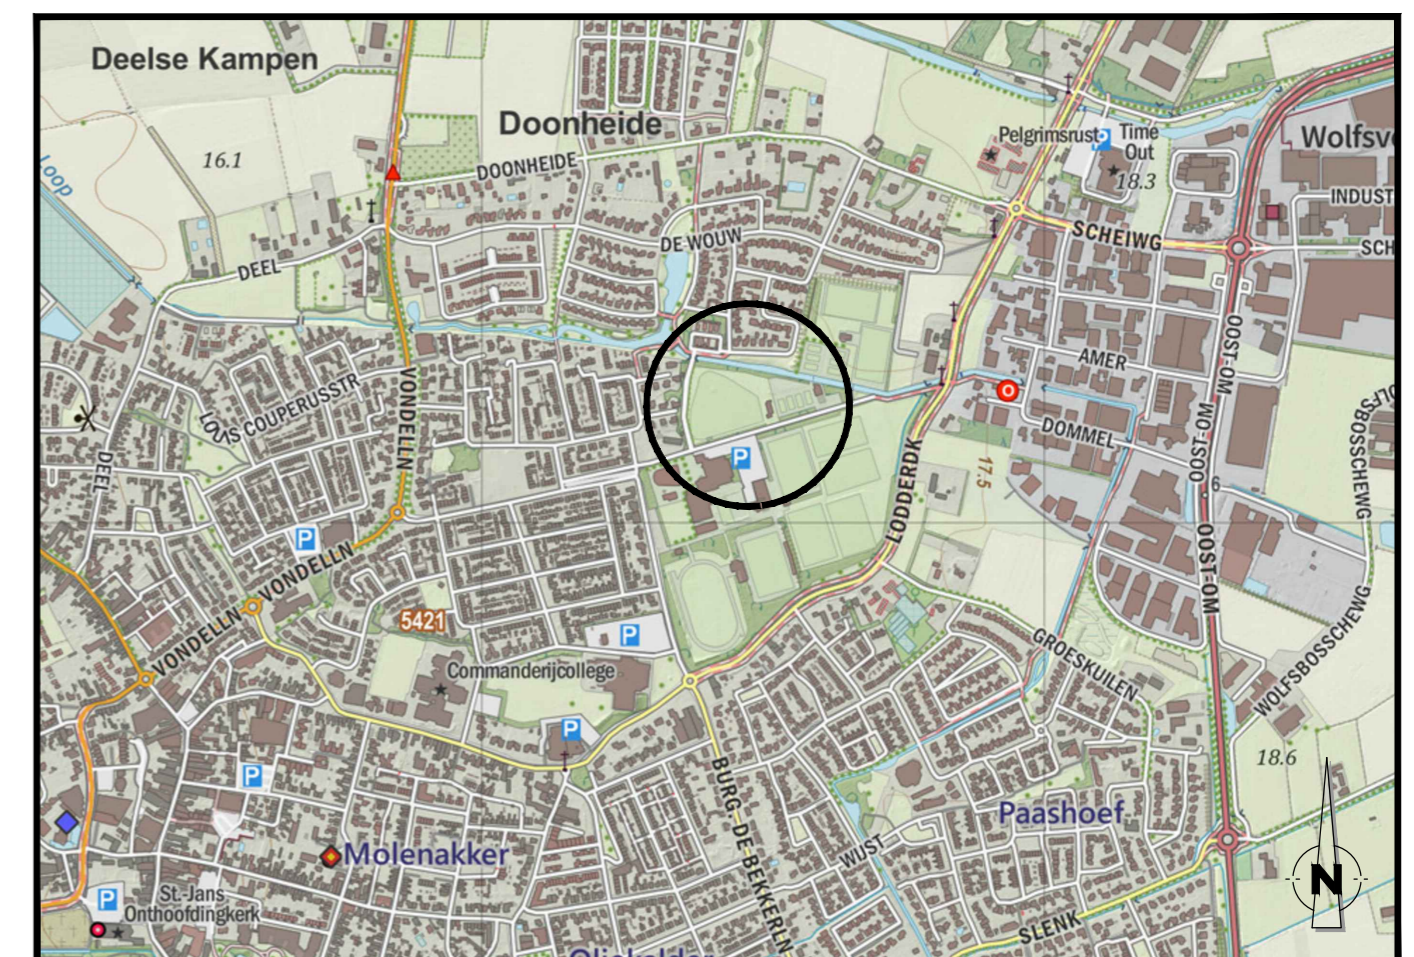


Algemeen

-  Bestaande bebouwing
Incl. huisnummer
-  Perceelgrens

Sportveld

-  Hockeyveld
-  Voetbalveld



Overzicht van de situatie

Algemeen

- Alle maten in meters en materialen in mm, tenzij anders aangegeven

A	Wijz. Datum	Omschrijving	Get.	Gec.	Akk.
---	-------------	--------------	------	------	------

Oprachtgever:	Gemeente Gemert-Bakel	Tekeningnummer:	S-03-V
Project:	Sport en Welzijn	Papierformaat:	A2
		Schaal:	1:500

Getekend:	R. Bouten	19-04-2017
Gecontroleerd:	W. Buddingh	19-04-2017
Akkoord:	S.v.d. Wiel	19-04-2017

Omschrijving:	Schetsontwerp	Projectnummer:	17 NW 024 01	Besteknummer:	n.v.t.
---------------	---------------	----------------	--------------	---------------	--------

Indeling sportpark Honk-softbal **SCHETS**

Newæ Adviseurs & Ingenieurs voor de buitenruimte

Veghel Poort van Veghel 4933 5466 SB Veghel T +31 (0) 413 24 66 01	Utrecht Amsterdamsstraatweg 656A 3555 HX Utrecht T +31 (0) 30 23 23 090	Maastricht Stationsplein 8-K 6221 BT Maastricht T +31 (0) 43 82 00 323
--	---	--

