


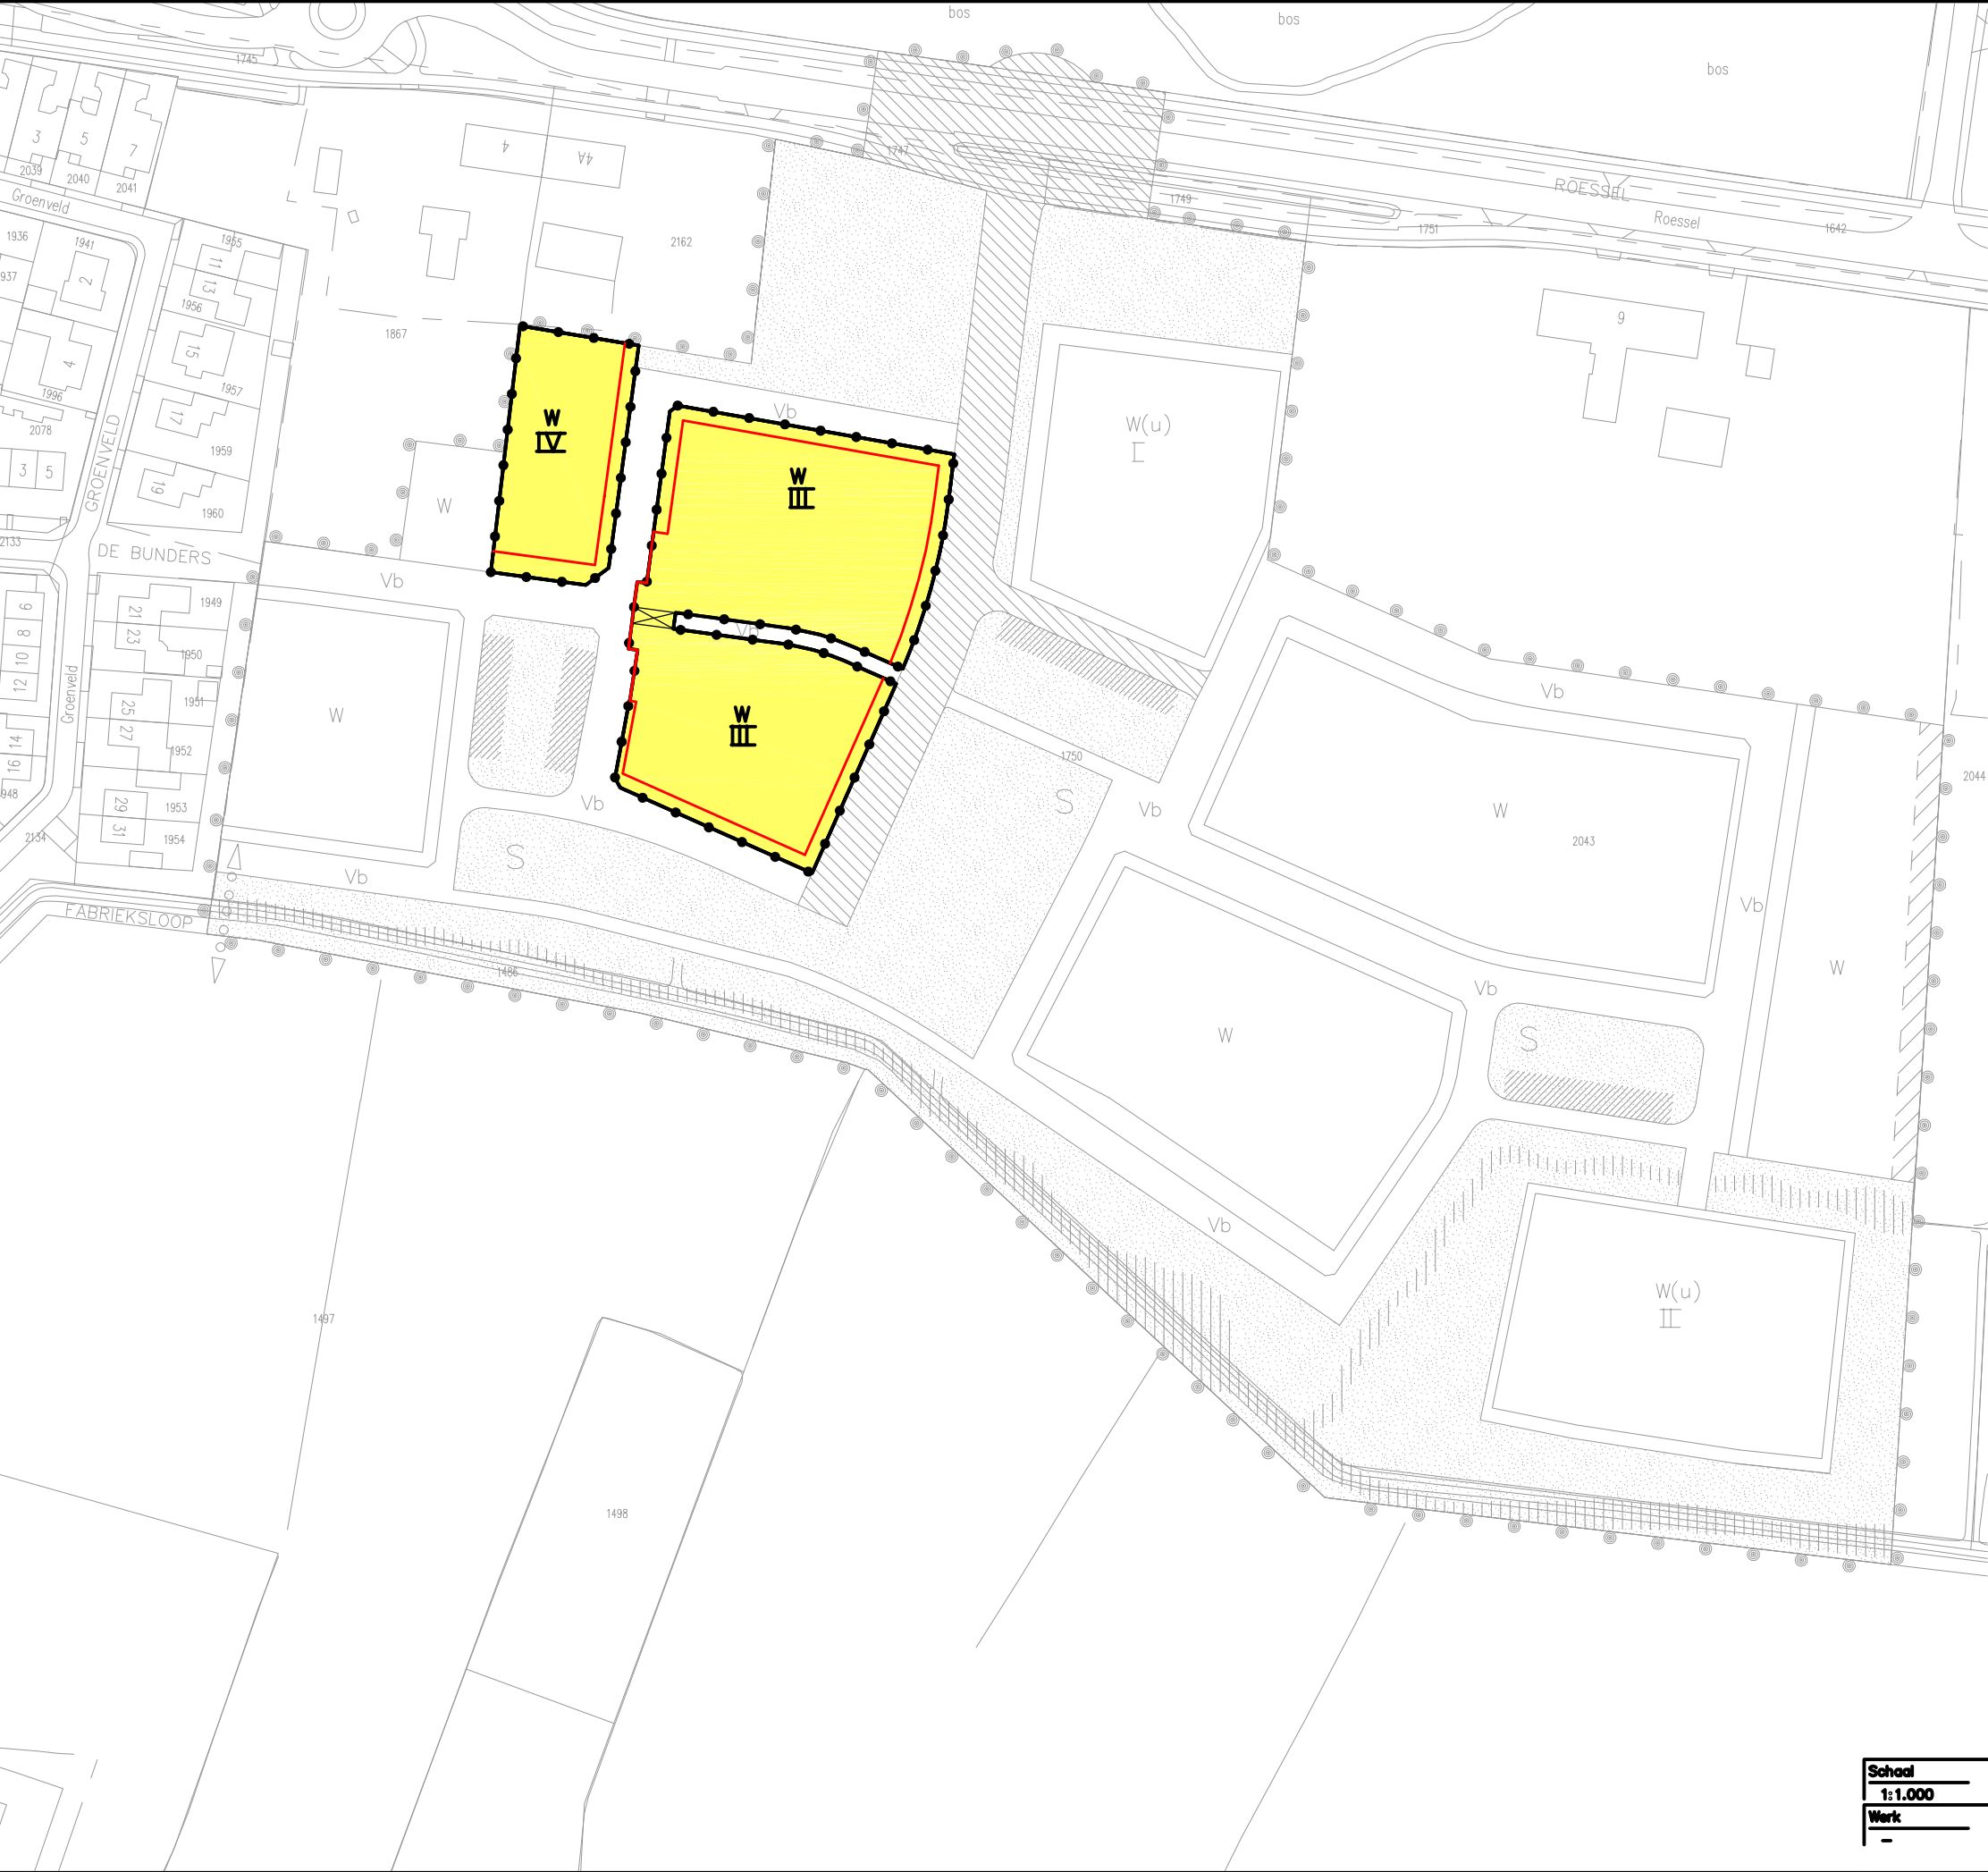

BESTEMMINGEN

- W

WOONDOELEINDEN
- W(u)

WOONDOELEINDEN
NADER UIT TE WERKEN
- GROENVOORZIENINGEN
(waterloop)
- Vb

VERBLIJFSDOELEINDEN
(directe bestemming)
- VERKEERSDOELEINDEN

AANDUIDINGEN

- TOPOGRAFISCHE EN KADASTRALE
GEGEVENS
- BESTEMMINGSGRENS
BESTEMMINGSVLAK
- BOUWGRENS
BOUWVLAK
- ONDERDOORGANG
(openbaar gebied)
- HOUTWAL
- S

SPEELVOORZIENING
- PARKEERPLAATSEN
- I II III

PLANDEELGROEP
- LANGZAAM VERKEERS ROUTE
- PLANGRENS
- PLANGRENS UITWERKINGSPLAN
Bestemming Woondoeleinden



GEMEENTE GEMERT–BAKEL

'MIDDENGEBIED SOERSEL
WONINGBOUWVLAK W(III) & W(IV)'

Schaal	Getekend	Gewijzigd
1:1.000	05-9-2014	-
Werk	Tekeningnummer	Bestandsnaam
-	05092014	-