


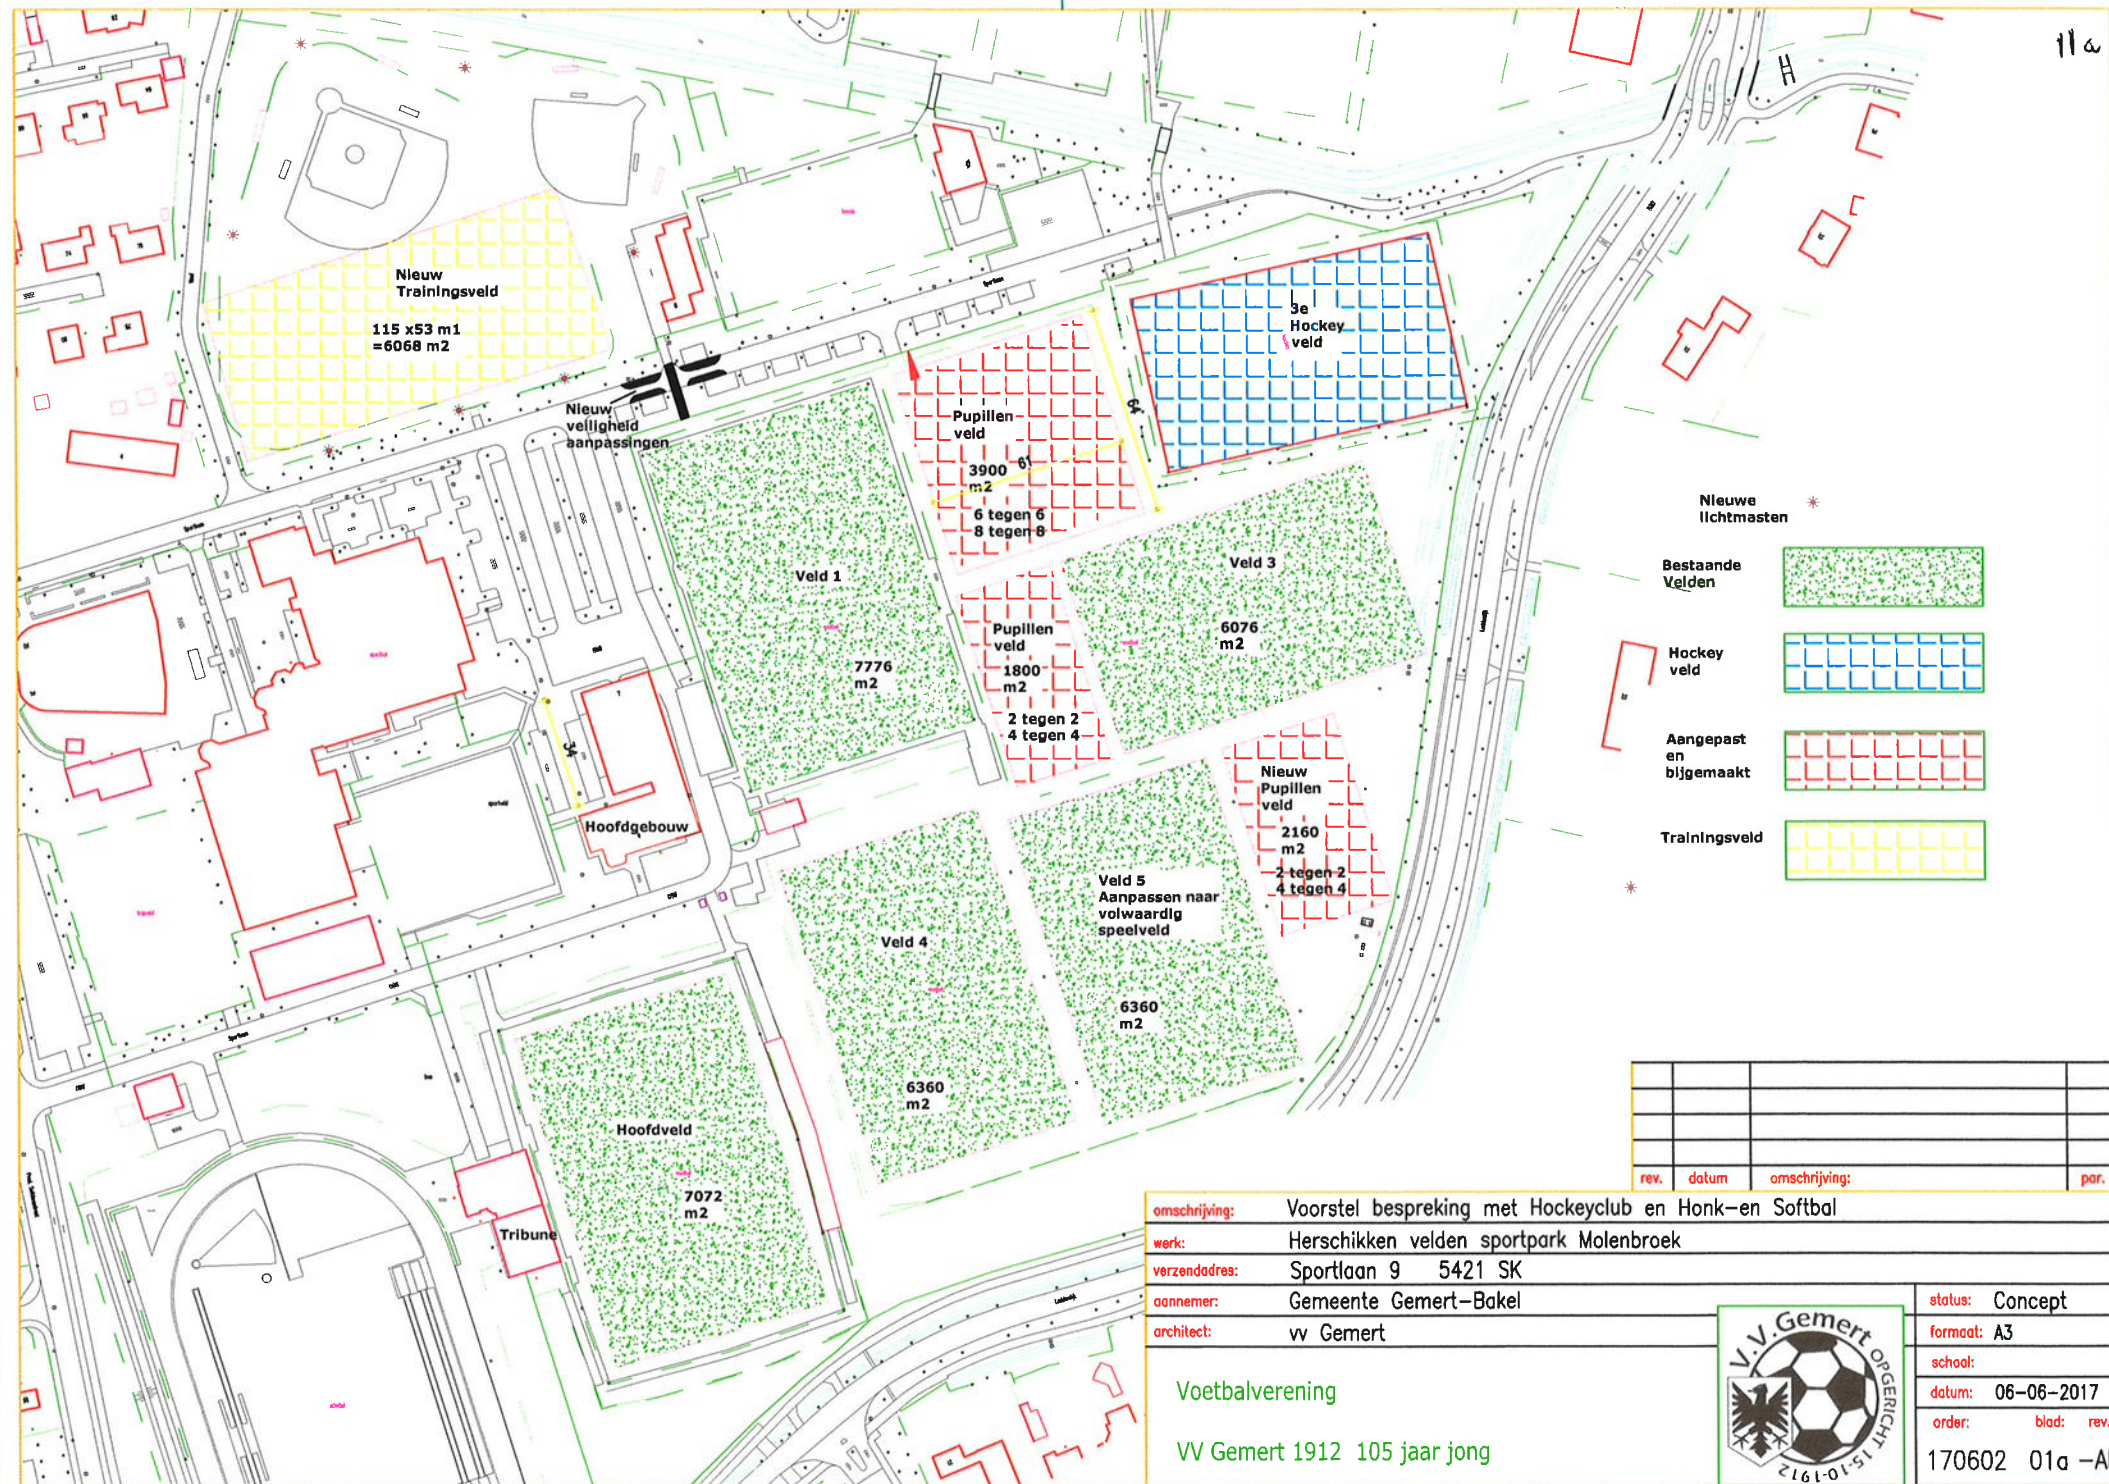

omschrijving:	Voorstel bespreking met Hockeyclub en Honk- en Softbal			
werk:	Herschikken velden sportpark Molenbroek			
verzendadres:	Sportlaan 9 5421 SK			
aannemer:	Gemeente Gemert-Bakel			status: Concept
architect:	vv Gemert			formaat: A3
Voetbalvereniging VV Gemert 1912 105 jaar jong				school:
				datum: 06-06-2017
				order: blad: rev.
				170602 01a -A