


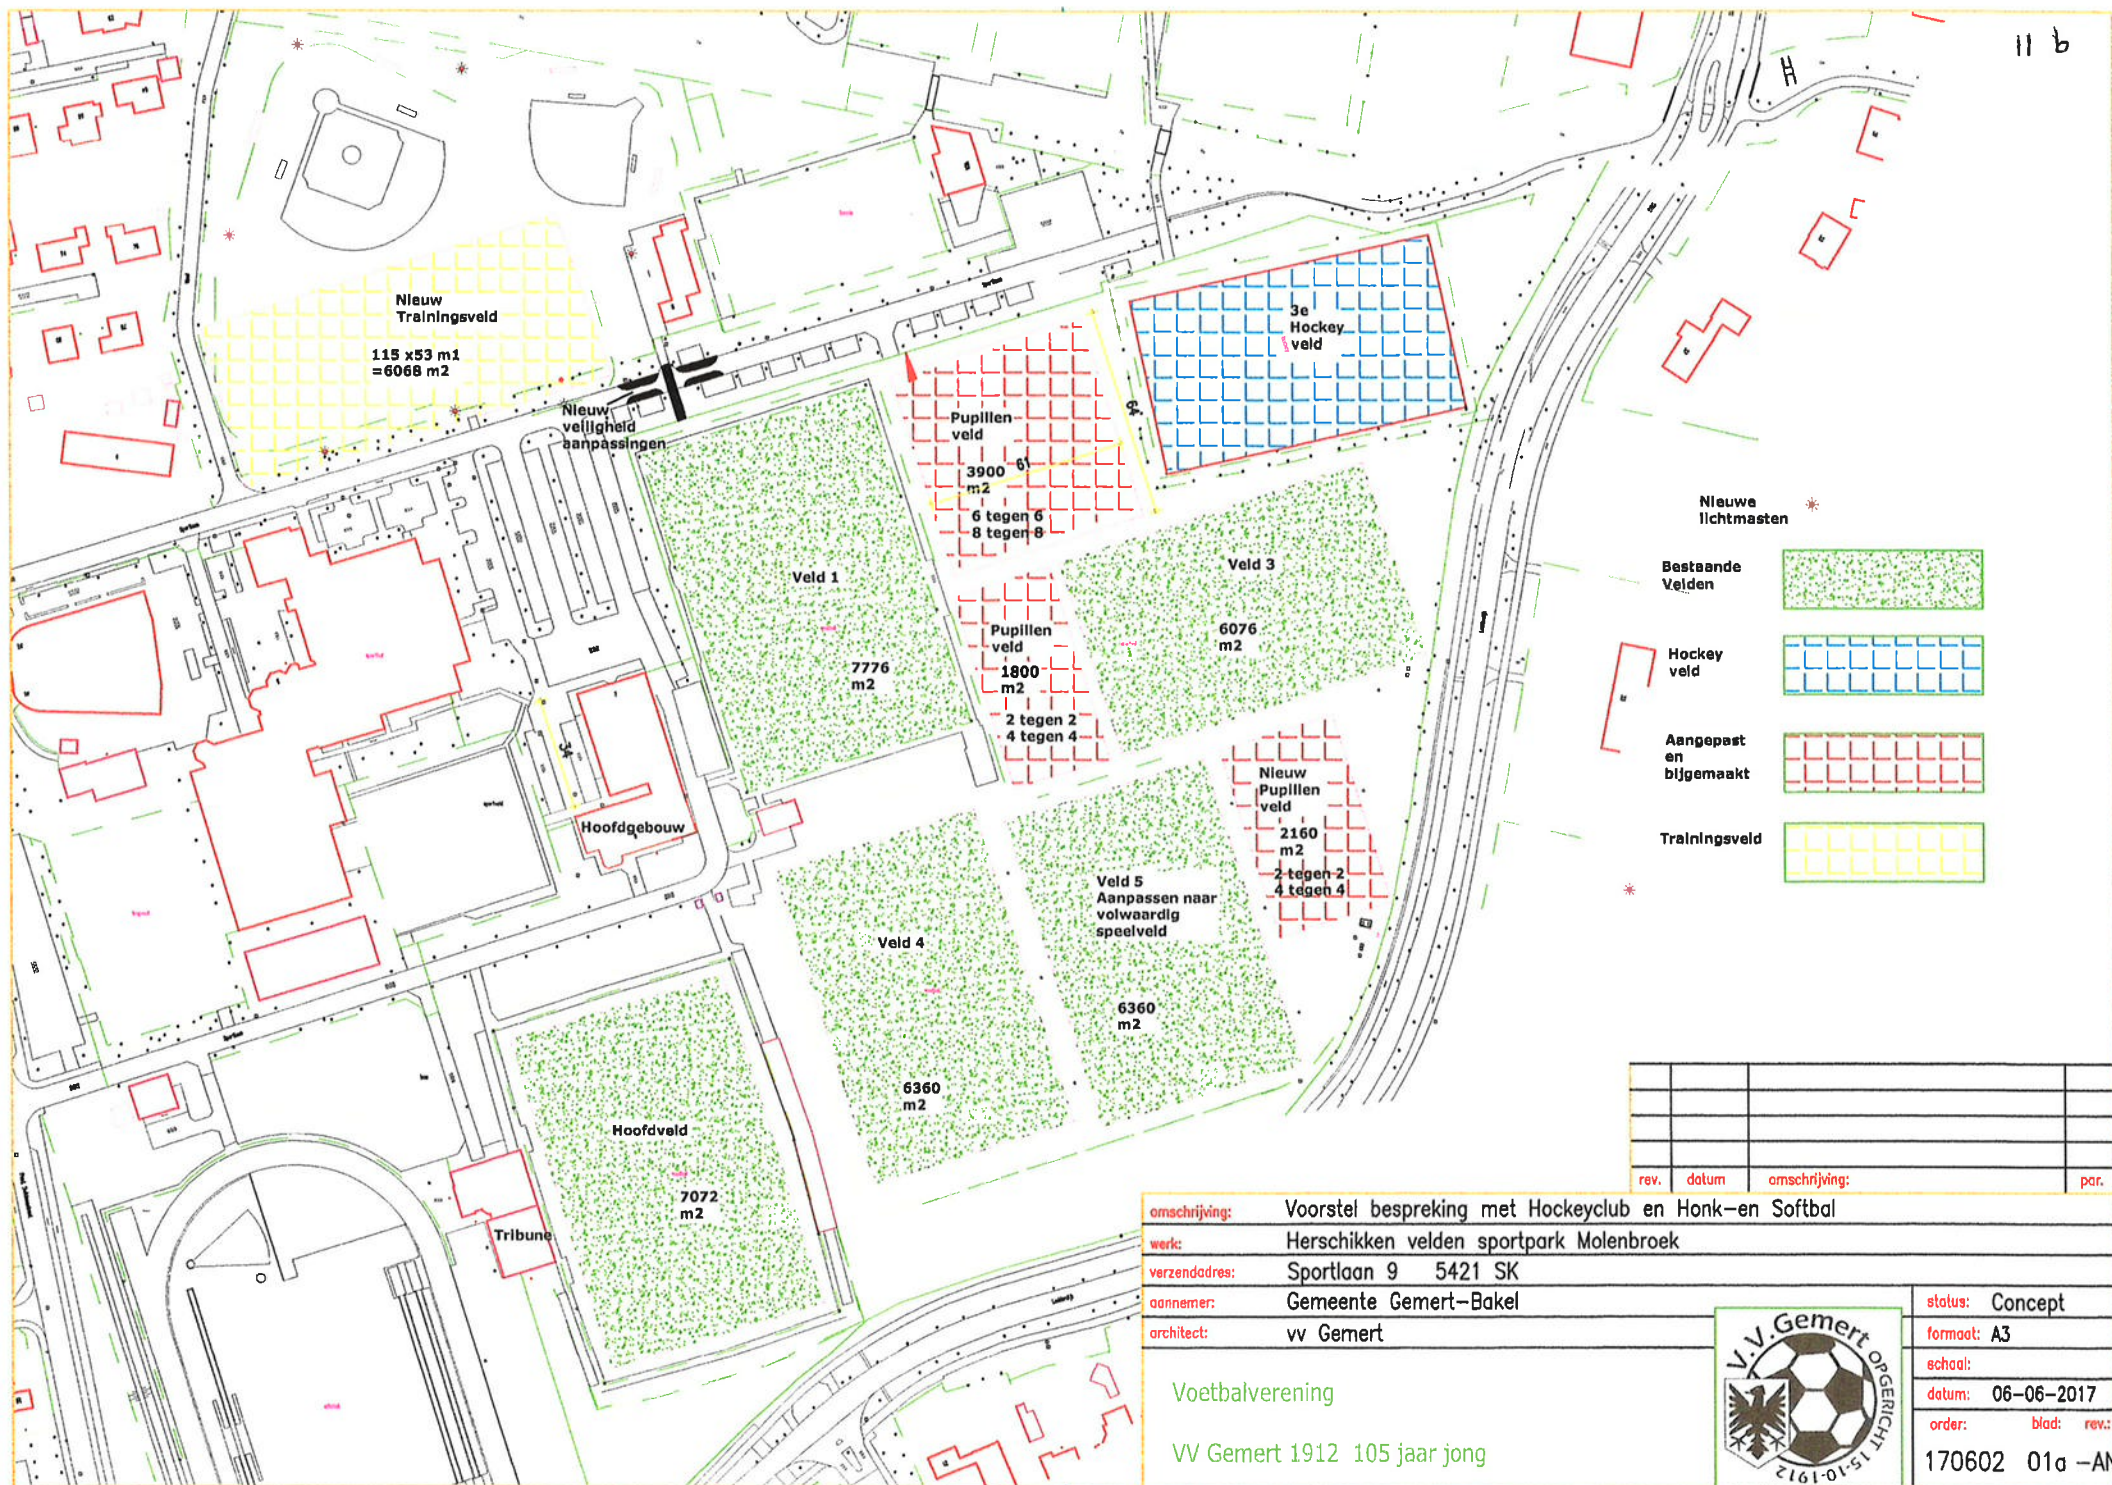

rev.	datum	omschrijving	par.

omschrijving:	Voorstel bespreking met Hockeyclub en Honk- en Softbal
werk:	Herschikken velden sportpark Molenbroek
verzendadres:	Sportlaan 9 5421 SK
aannemer:	Gemeente Gemert-Bakel
architect:	vv Gemert

Voetbalvereniging

VV Gemert 1912 105 jaar jong



status:	Concept		
formaat:	A3		
schaal:			
datum:	06-06-2017		
order:	blad:	rev.:	
170602	01a	-AN	