

Legenda

- Bebouwing
- Natuurgras wetra
- Natuurgras wedstrijd
- Natuurgras training
- Groen incl gazon
- Omvorming naar gazon
- Verharding

Wijz.	Datum	Omschrijving	Get.	Gec.	Akk.
A					

Opdrachtgever:
Gemeente Gemert-Bakel

Project:
Meerjaren onderhouds- en renovatieplan buitensportaccom.

Omschrijving:
Overzichtskaart beheergroepen Sportpark 't Rooi, blad 07/07

Tekeningnummer: **N-01-T07**

Papierformaat: A2	Schaal: 1:1000
Getekend: R. Bouten	11-08-2017
Gecontroleerd: L. Nouwens	11-08-2017
Akkoord: L. Nouwens	11-08-2017
Projectnummer: 16 AE 024 02	Besteknummer: n.v.t.

Status: TER INFO

Newæ Adviseurs & Ingenieurs voor de buitenruimte

Veghel
Poort van Veghel 4933
5466 SB Veghel
T +31 (0) 413 24 66 01

Utrecht
Amsterdamsestraatweg 656A
3555 HX Utrecht
T +31 (0) 30 23 23 090

Maastricht
Stationsplein 8-K
6221 BT Maastricht
T +31 (0) 43 82 00 323

newae.nl

bestand: 16AE02402 (N-01-T Behoefte capaciteit).dwg



Legenda

- Bebouwing
- Natuurgras wetra
- Natuurgras wedstrijd
- Groen incl gazon
- Omvorming naar gazon
- Verharding

A					
Wijz.	Datum	Omschrijving	Get.	Gec.	Akk.

Opdrachtgever:

Gemeente Gemert-Bakel

Project:

Meerjaren onderhouds- en renovatieplan buitensportaccom.

Omschrijving:

Overzichtskaart beheergroepen Sportpark De Blaarpeel, blad 01/07

Tekeningnummer: **N-01-T01**

Papierformaat: A2

Schaal: 1:1000

Getekend: R. Bouten 11-08-2017

Gecontroleerd: L. Nouwens 11-08-2017

Akkoord: L. Nouwens 11-08-2017

Projectnummer: 16 AE 024 02

Besteknummer: n.v.t.

Status: TER INFO

Newæ Adviseurs & Ingenieurs voor de buitenruimte

Veghel Poort van Veghel 4933, 5466 SB Veghel, T +31 (0) 413 24 66 01

Utrecht Amsterdamsestraatweg 656A, 3555 HX Utrecht, T +31 (0) 30 23 23 090

Maastricht Stationsplein 8-K, 6221 BT Maastricht, T +31 (0) 43 82 00 323

n e w a e . n l

bestand: 16AE02402 (N-01-T Behoefte capaciteit).dwg



Legenda

- Bebouwing
- Natuurgras wetra
- Natuurgras wedstrijd
- Groen incl gazon
- Omvorming naar gazon
- Verharding

Wijz.	Datum	Omschrijving	Get.	Gec.	Akk.
A					

Opdrachtgever:
Gemeente Gemert-Bakel

Project:
Meerjaren onderhouds- en renovatieplan buitensportaccom.

Omschrijving:
Overzichtskaart beheergroepen Sportpark De dompt, blad 02/07

Tekeningnummer: **N-01-T02**

Papierformaat: A2	Schaal: 1:1000
Getekend: R. Bouten	11-08-2017
Gecontroleerd: L. Nouwens	11-08-2017
Akkoord: L. Nouwens	11-08-2017
Projectnummer: 16 AE 024 02	Besteknummer: n.v.t.

Status: TER INFO

Newæ Adviseurs & Ingenieurs voor de buitenruimte

Veghel
Poort van Veghel 4933
5466 SB Veghel
T +31 (0) 413 24 66 01

Utrecht
Amsterdamsestraatweg 656A
3555 HX Utrecht
T +31 (0) 30 23 23 090

Maastricht
Stationsplein 8-K
6221 BT Maastricht
T +31 (0) 43 82 00 323

newae.nl

bestand: 16AE02402 (N-01-T Behoefte capaciteit).dwg



Legenda

- Bebouwing
- Natuurgras wetra
- Natuurgras wedstrijd
- Natuurgras training
- Groen incl gazon
- Verharding

Wijz.	Datum	Omschrijving	Get.	Gec.	Akk.
A					

Opdrachtgever:
Gemeente Gemert-Bakel

Project:
Meerjaren onderhouds- en renovatieplan buitensportaccom.

Omschrijving:
Overzichtskaart beheergroepen Sportpark de Mortel, blad 06/07

Tekeningnummer: **N-01-T06**

Papierformaat:	Schaal:
A2	1:1000

Getekend:	R. Bouten	11-08-2017
Gecontroleerd:	L. Nouwens	11-08-2017
Akkoord:	L. Nouwens	11-08-2017

Projectnummer:	Besteknummer:
16 AE 024 02	n.v.t.

Status: TER INFO

Newæ Adviseurs & Ingenieurs voor de buitenruimte

Veghel
Poort van Veghel 4933
5466 SB Veghel
T +31 (0) 413 24 66 01

Utrecht
Amsterdamsestraatweg 656A
3555 HX Utrecht
T +31 (0) 30 23 23 090

Maastricht
Stationsplein 8-K
6221 BT Maastricht
T +31 (0) 43 82 00 323

newae.nl

bestand: 16AE02402 (N-01-T Behoefte capaciteit).dwg



Legenda

- Bebouwing
- Natuurgras wetra
- Natuurgras wedstrijd
- Groen incl gazon
- Omvorming naar gazon
- Verharding

Wijz.	Datum	Omschrijving	Get.	Gec.	Akk.
A					

Opdrachtgever:
Gemeente Gemert-Bakel

Project:
Meerjaren onderhouds- en renovatieplan buitensportaccom.

Omschrijving:
Overzichtskaart beheergroepen Sportpark D'n Eikenwal, blad 03/07

Tekeningnummer: **N-01-T03**

Papierformaat: A2	Schaal: 1:1000
Getekend: R. Bouten	11-08-2017
Gecontroleerd: L. Nouwens	11-08-2017
Akkoord: L. Nouwens	11-08-2017
Projectnummer: 16 AE 024 02	Besteknummer: n.v.t.


Status: TER INFO

Newæ Adviseurs & Ingenieurs voor de buitenruimte

Veghel Poort van Veghel 4933, 5466 SB Veghel, T +31 (0) 413 24 66 01
Utrecht Amsterdamsestraatweg 656A, 3555 HX Utrecht, T +31 (0) 30 23 23 090
Maastricht Stationsplein 8-K, 6221 BT Maastricht, T +31 (0) 43 82 00 323

newae.nl

bestand: 16AE02402 (N-01-T Behoefte capaciteit).dwg

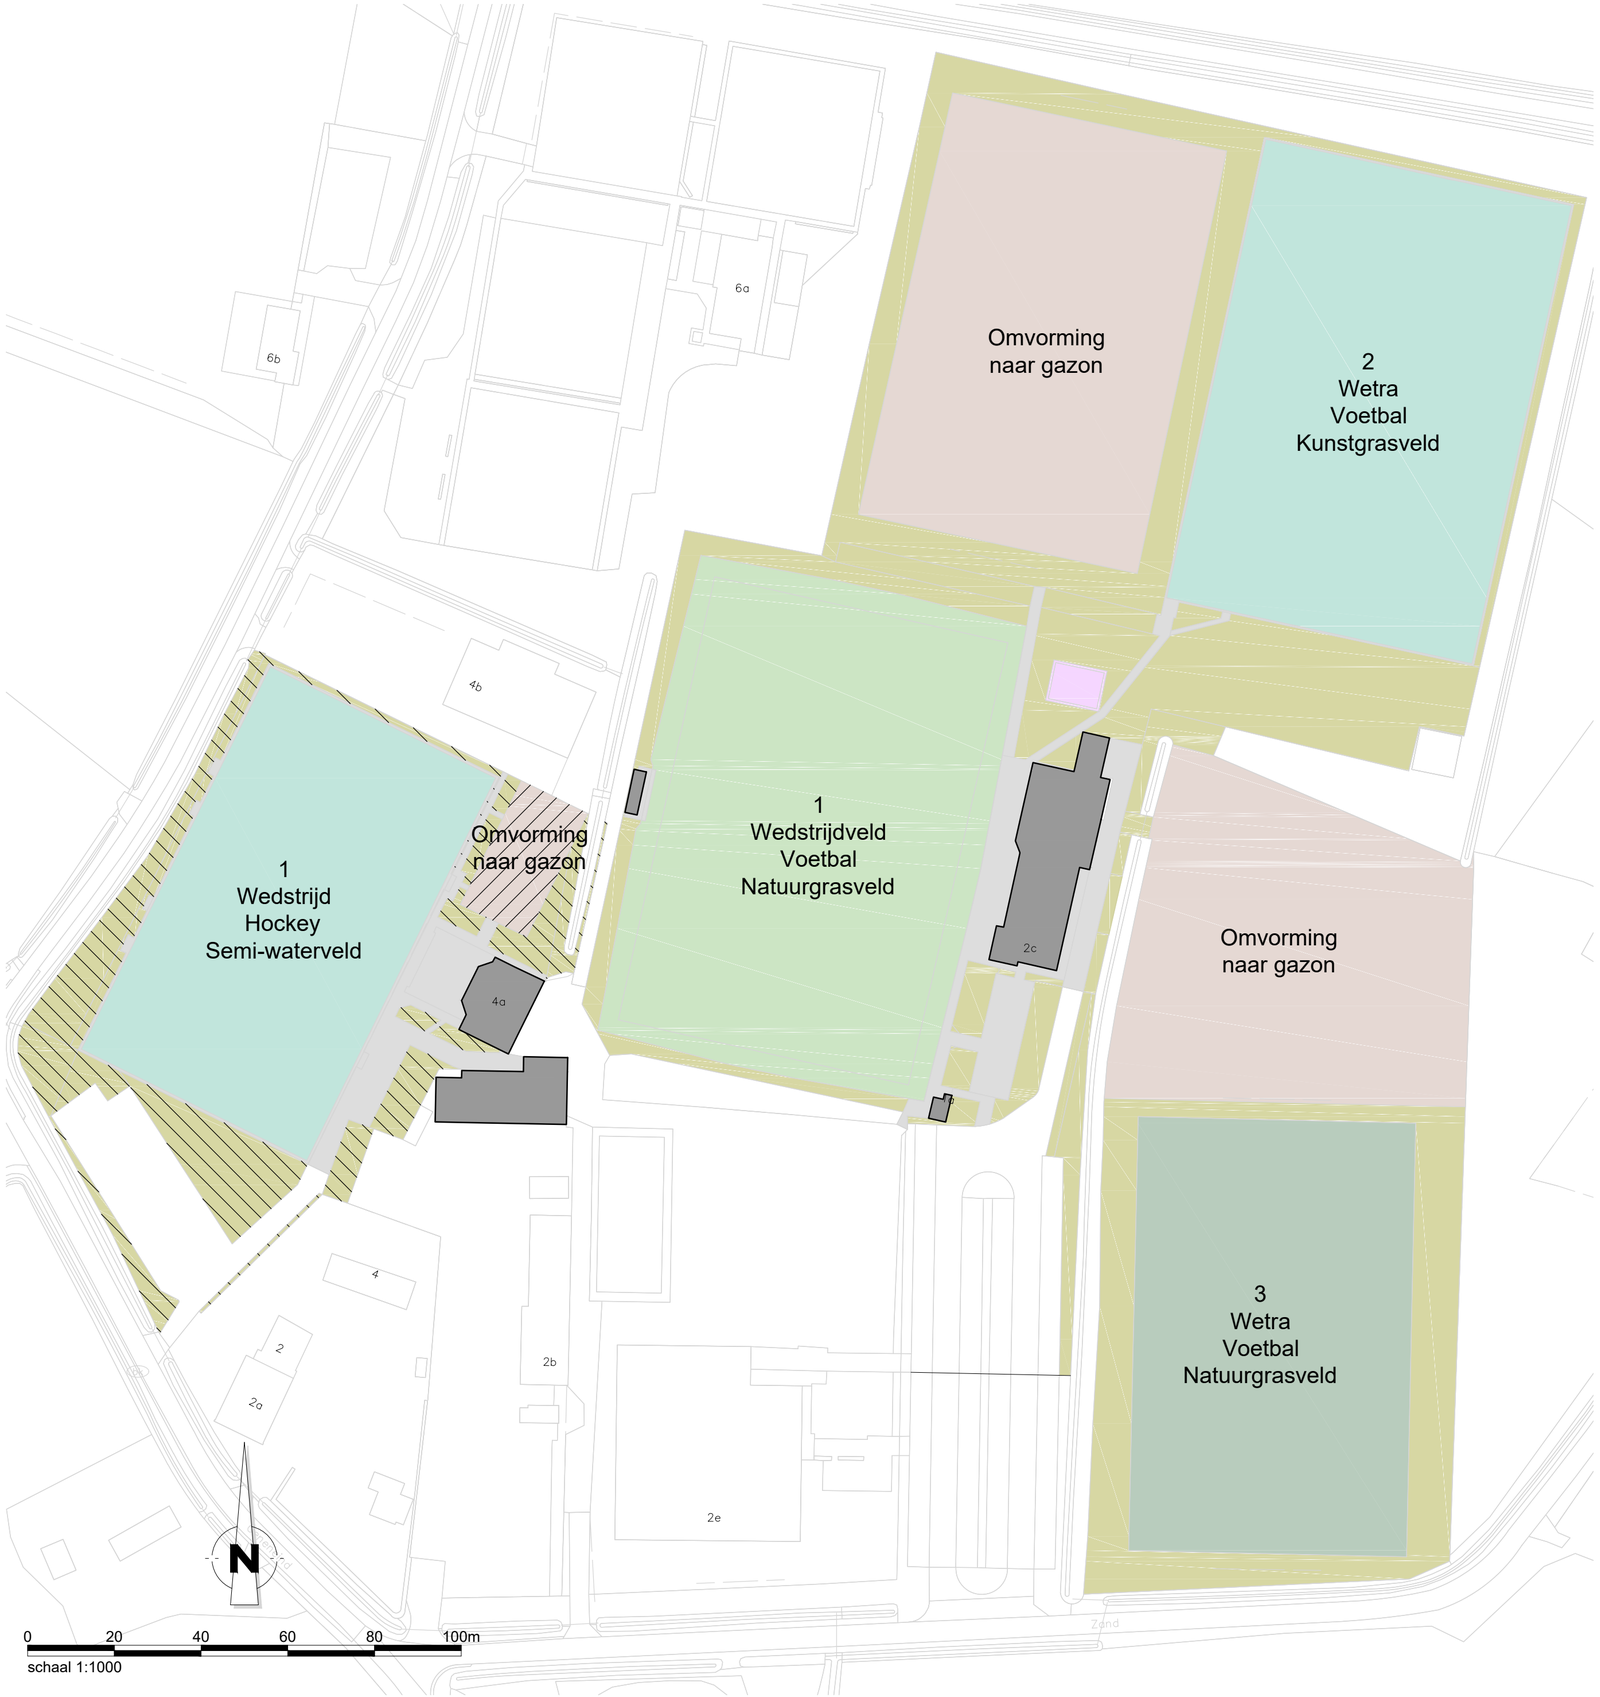

Legenda

- Bebouwing
- Natuurgras wetra
- Natuurgras wedstrijd
- Kunstgras
- Groen incl gazon VV Bavos
- Groen incl gazon HC Bakel
- Omvorming naar gazon VV Bavos
- Omvorming naar gazon HC Bakel
- Verharding
- Zand

Wijz.	Datum	Omschrijving	Get.	Gec.	Akk.
A					

Opdrachtgever:

Gemeente Gemert-Bakel

Project:

Meerjaren onderhouds- en renovatieplan buitensportaccom.

Omschrijving:

Overzichtskaart beheergroepen Sportpark Geneneind, blad 04/07

Tekeningnummer: **N-01-T04**

Papierformaat: A2	Schaal: 1:1000
Getekend: R. Bouten	11-08-2017
Gecontroleerd: L. Nouwens	11-08-2017
Akkoord: L. Nouwens	11-08-2017
Projectnummer: 16 AE 024 02	Besteknummer: n.v.t.

Status: TER INFO

Newæ Adviseurs & Ingenieurs voor de buitenruimte

Veghel Poort van Veghel 4933, 5466 SB Veghel, T +31 (0) 413 24 66 01

Utrecht Amsterdamsestraatweg 656A, 3555 HX Utrecht, T +31 (0) 30 23 23 090

Maastricht Stationsplein 8-K, 6221 BT Maastricht, T +31 (0) 43 82 00 323

newae.nl

bestand: 16AE02402 (N-01-T Behoefte capaciteit).dwg



Legenda

- Bebouwing
- Natuurgras wetra
- Natuurgras wedstrijd
- Kunstgras
- Natuurgras training VV Gemert
- Natuurgras training GHSV
- Groen incl gazon HC Gemert
- Groen incl gazon GHSV
- Groen incl gazon GAC
- Groen incl gazon VV Gemert
- Omvorming naar gazon
- Verharding
- Gravel
- Natuurgras honkbal
- Asfalt atletiek
- Atletiek natuurgras
- Zand

Wijz.	Datum	Omschrijving	Get.	Gec.	Akk.
A	02–08–2017	Aanpassingen nav verplaatsen hockey en voetbalveld	R.B	M.M	L.N.

Opdrachtgever:
Gemeente Gemert-Bakel

Project:
Meerjaren onderhouds- en renovatieplan buitensportaccom.

Omschrijving:
Overzichtskaart beheergroepen Sportpark Molenbroek, blad 05/07

Tekeningnummer: **N-01-T05**

Papierformaat: 841 x 644
Schaal: 1:1000

Getekend: R. Bouten 11-08-2017
Gecontroleerd: L. Nouwens 11-08-2017
Akkoord: L. Nouwens 11-08-2017

Projectnummer: 16 AE 024 02
Besteknummer: n.v.t.

Status: TER INFO

Newæ Adviseurs & Ingenieurs voor de buitenruimte

Veghel Poort van Veghel 4933, 5466 SB Veghel, T +31 (0) 413 24 66 01
Utrecht Amsterdamsestraatweg 656A, 3555 HX Utrecht, T +31 (0) 30 23 23 090
Maastricht Stationsplein 8-K, 6221 BT Maastricht, T +31 (0) 43 82 00 323

newae.nl

bestand: 16AE02402 (N-01-T Behoefte capaciteit).dwg