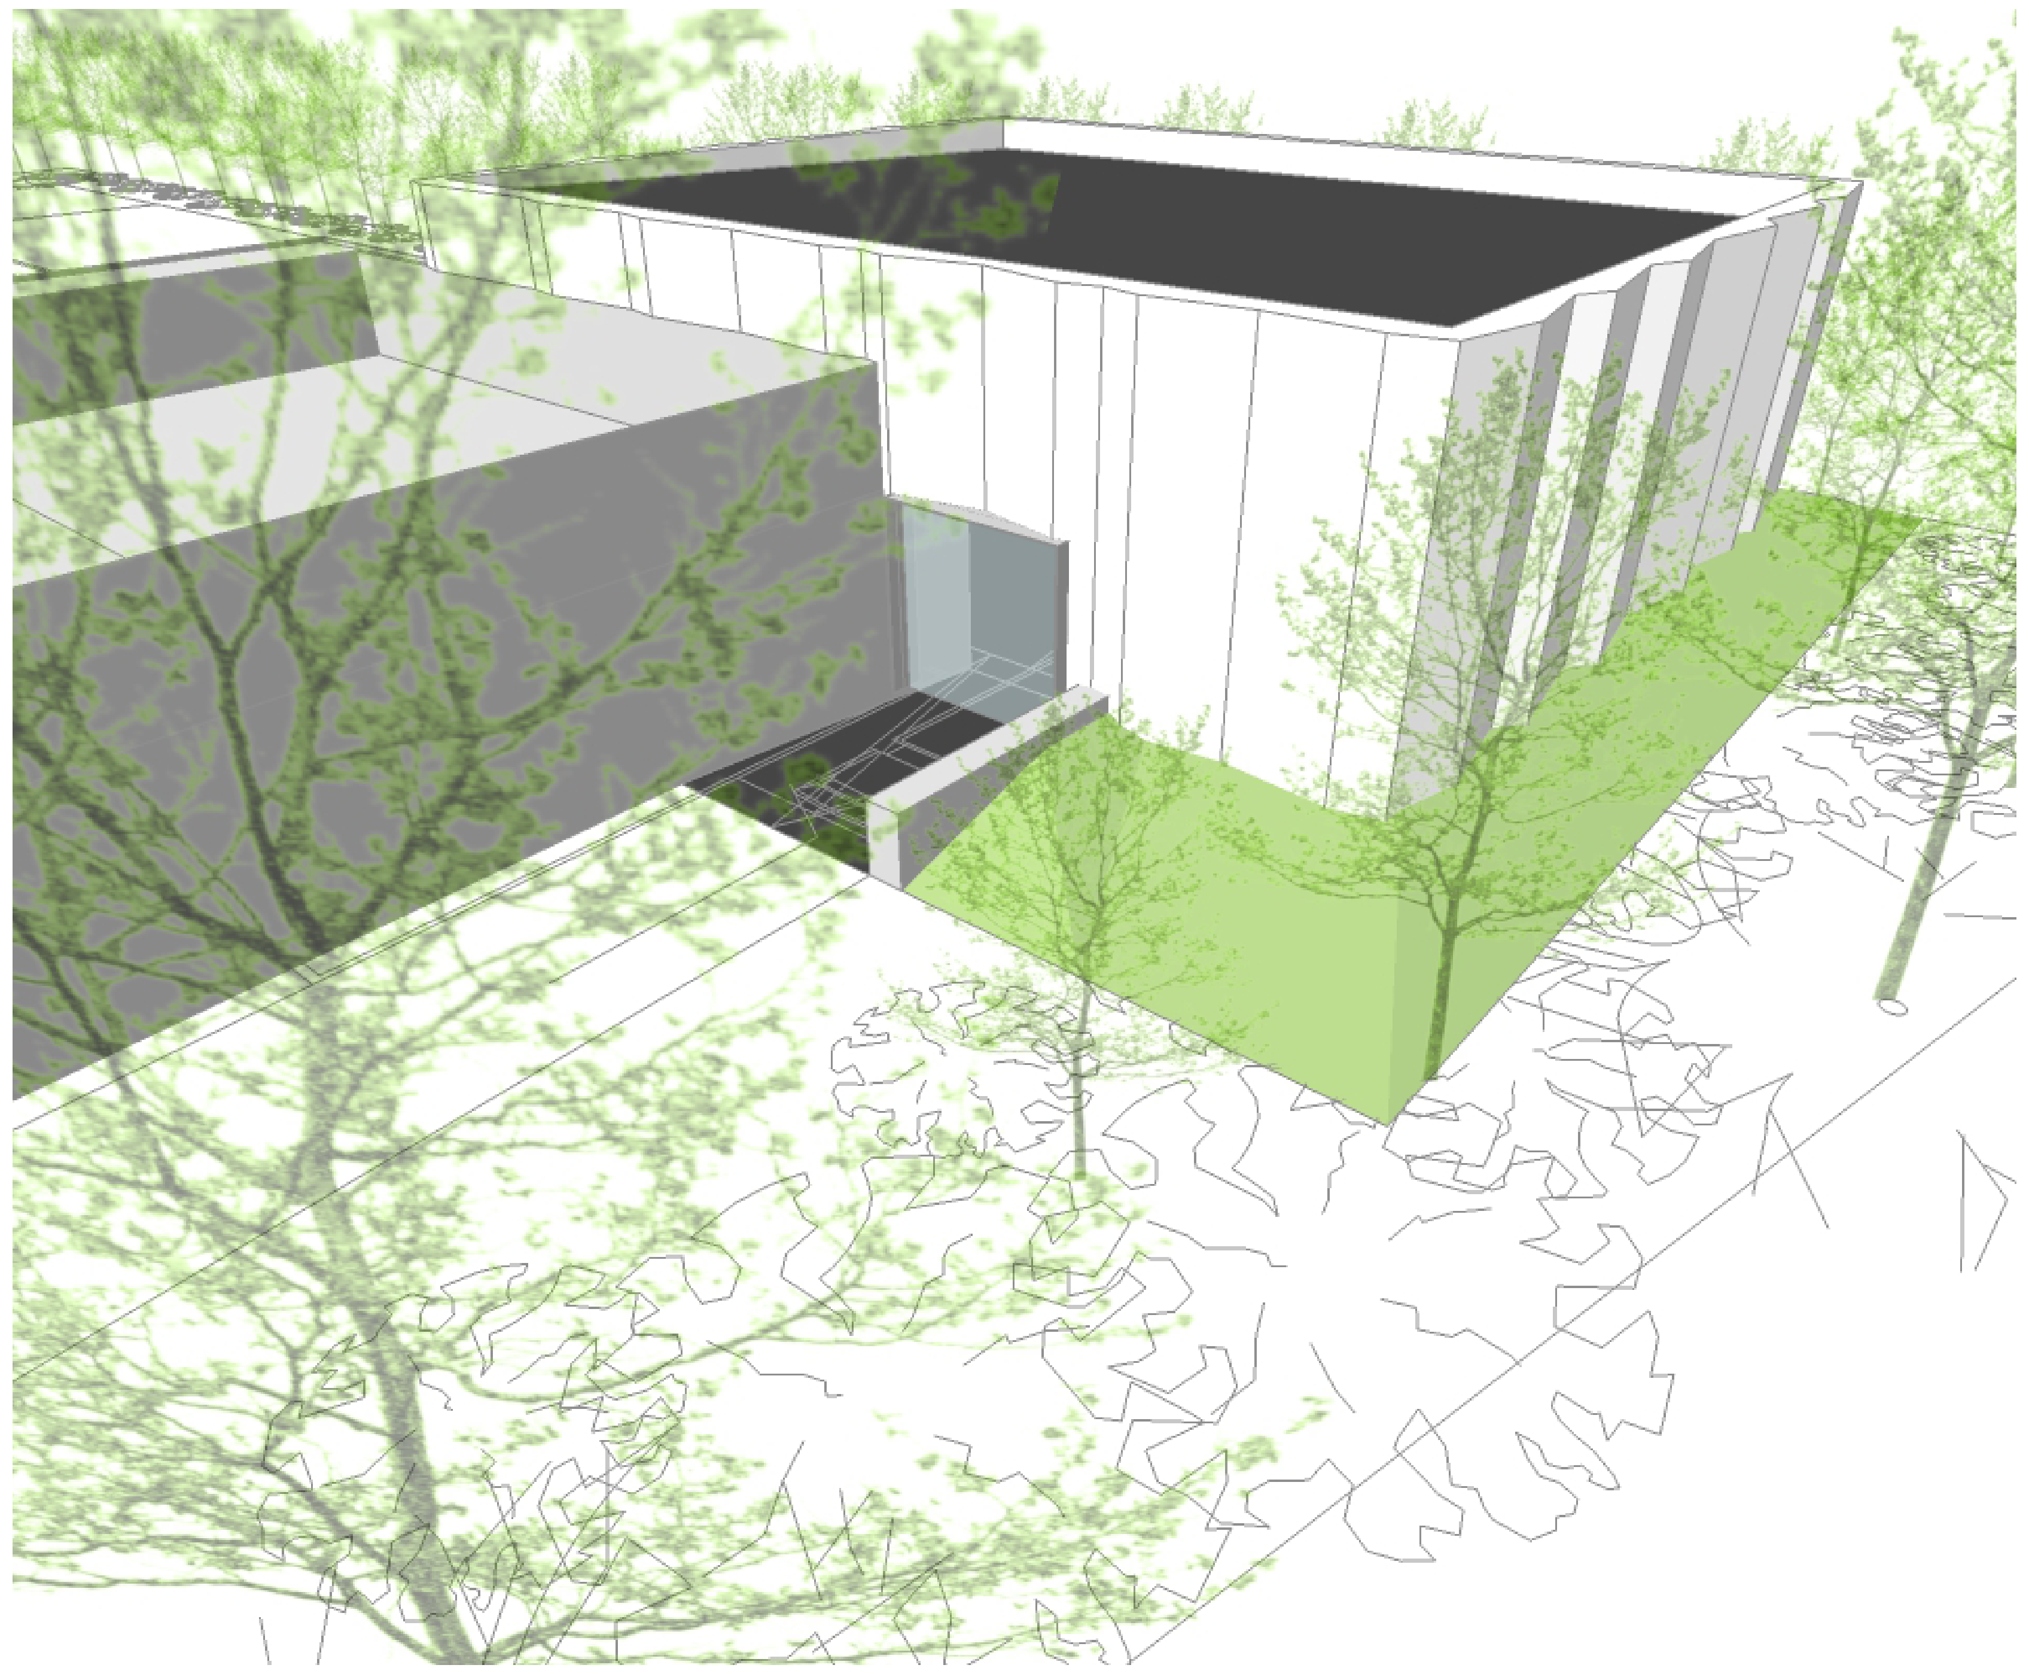

VOGELVLUCHT LINKS VOOR

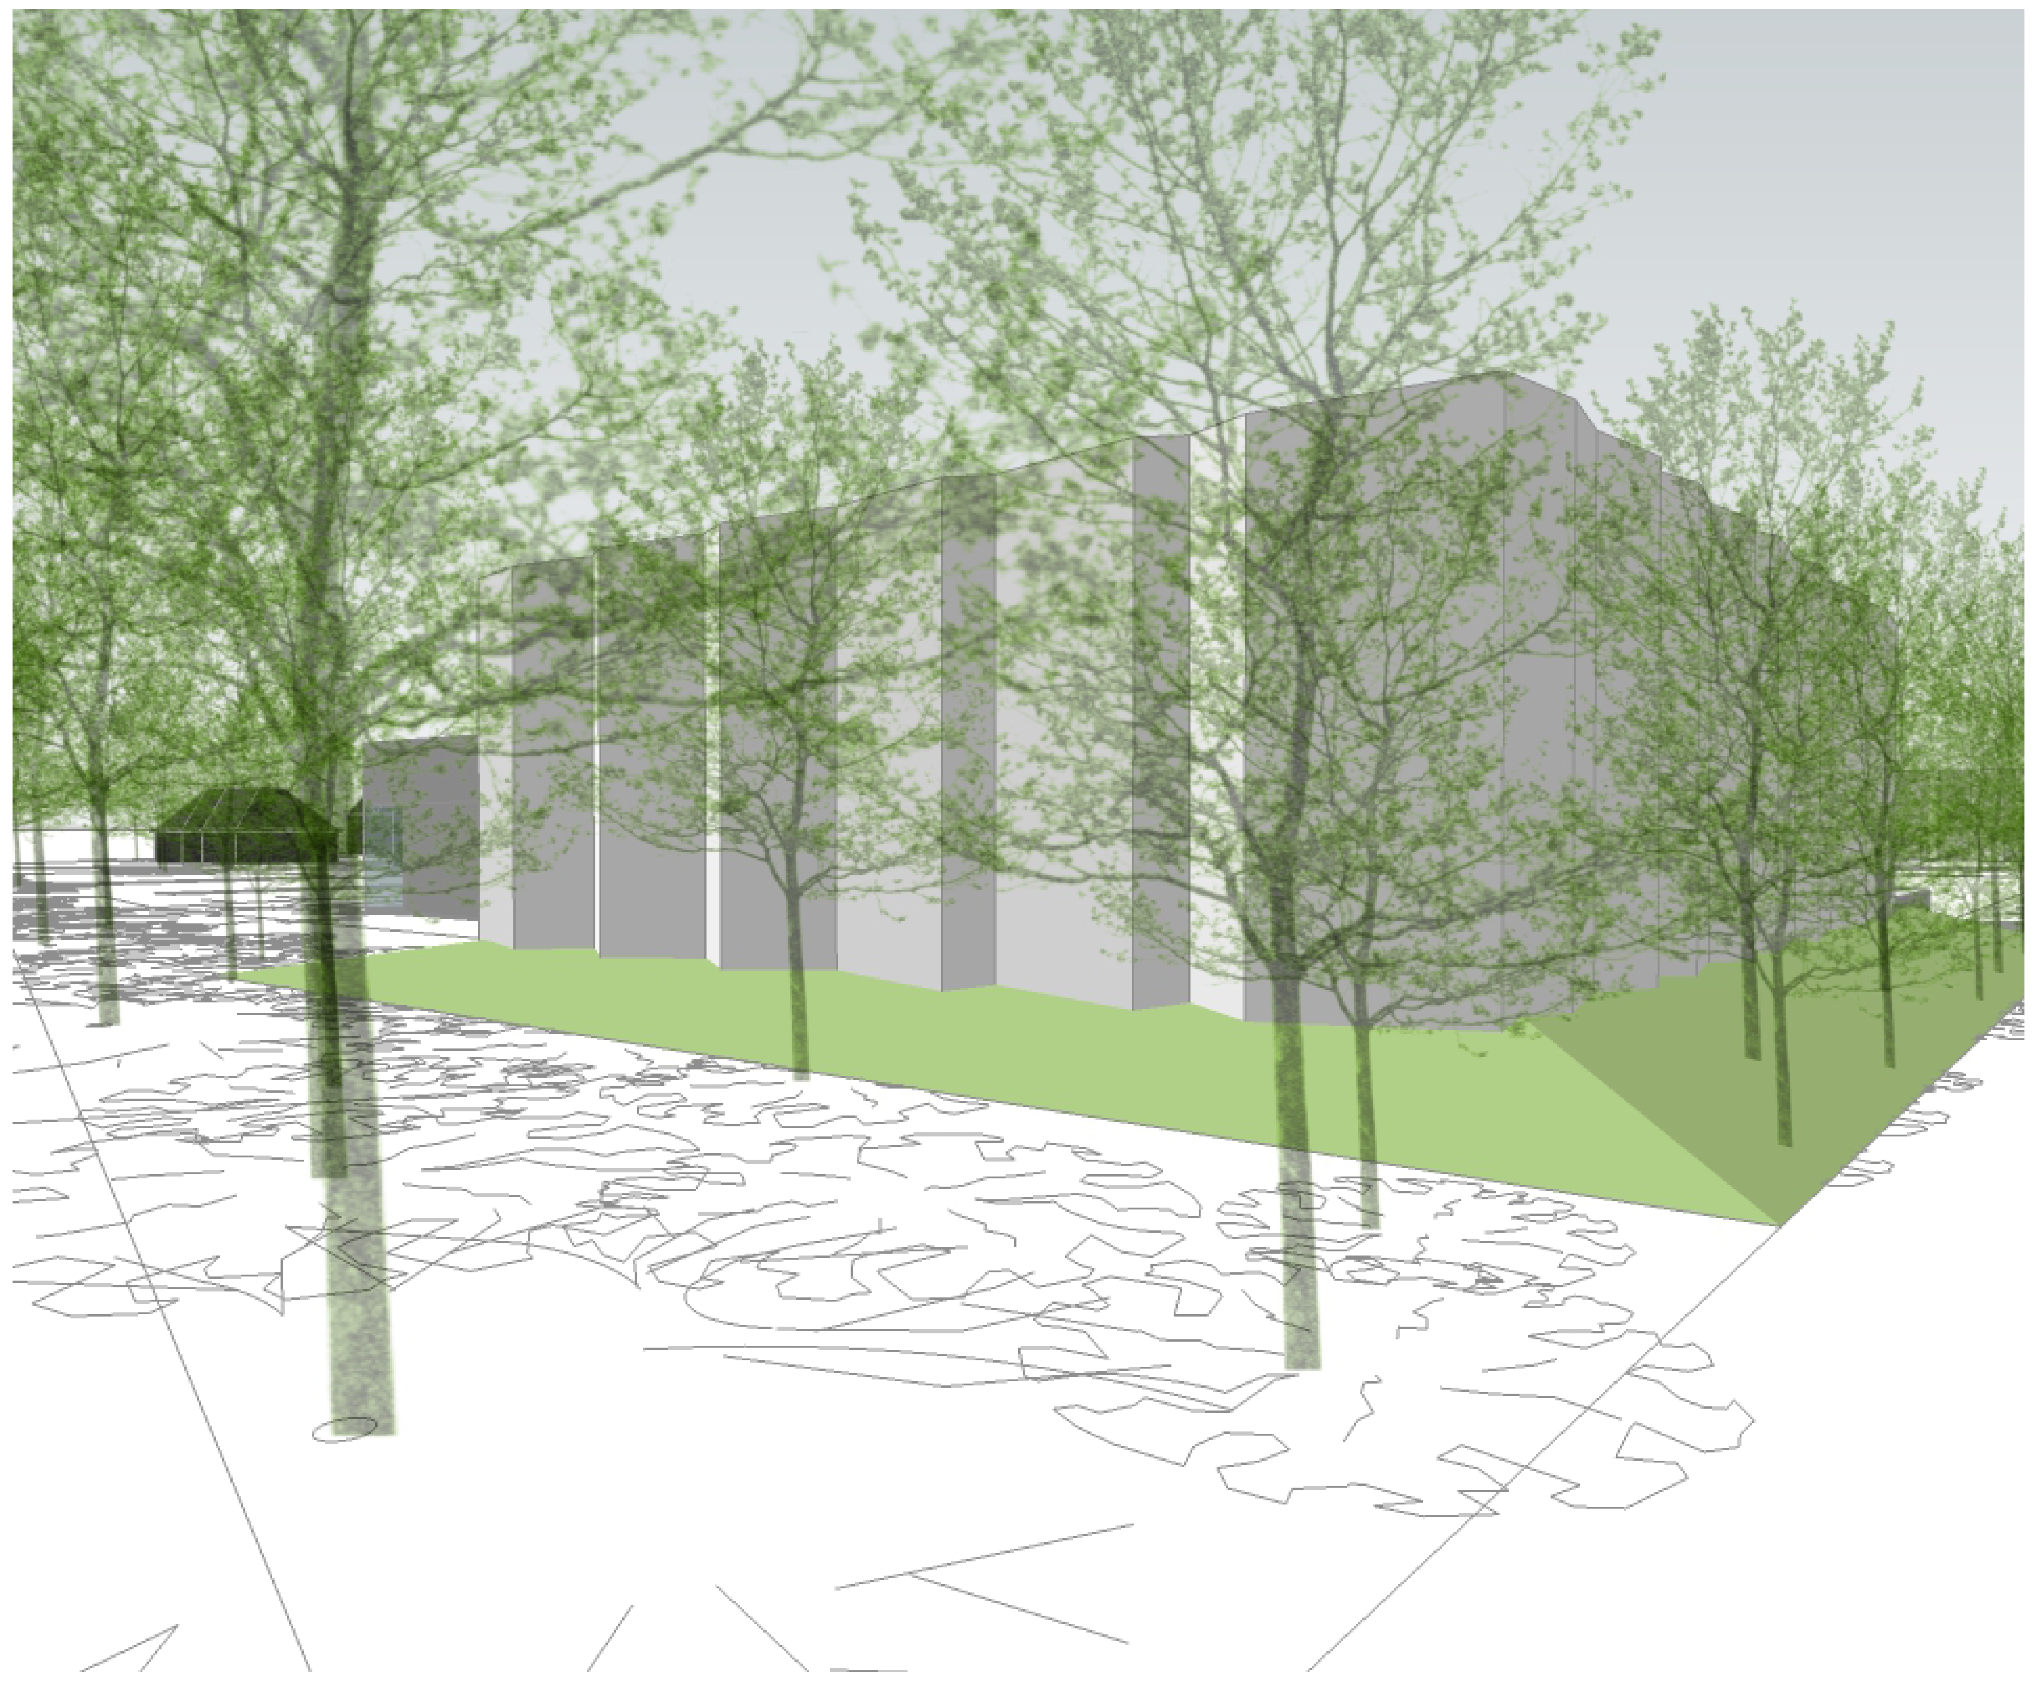

MAAIVELD RECHTS VOOR

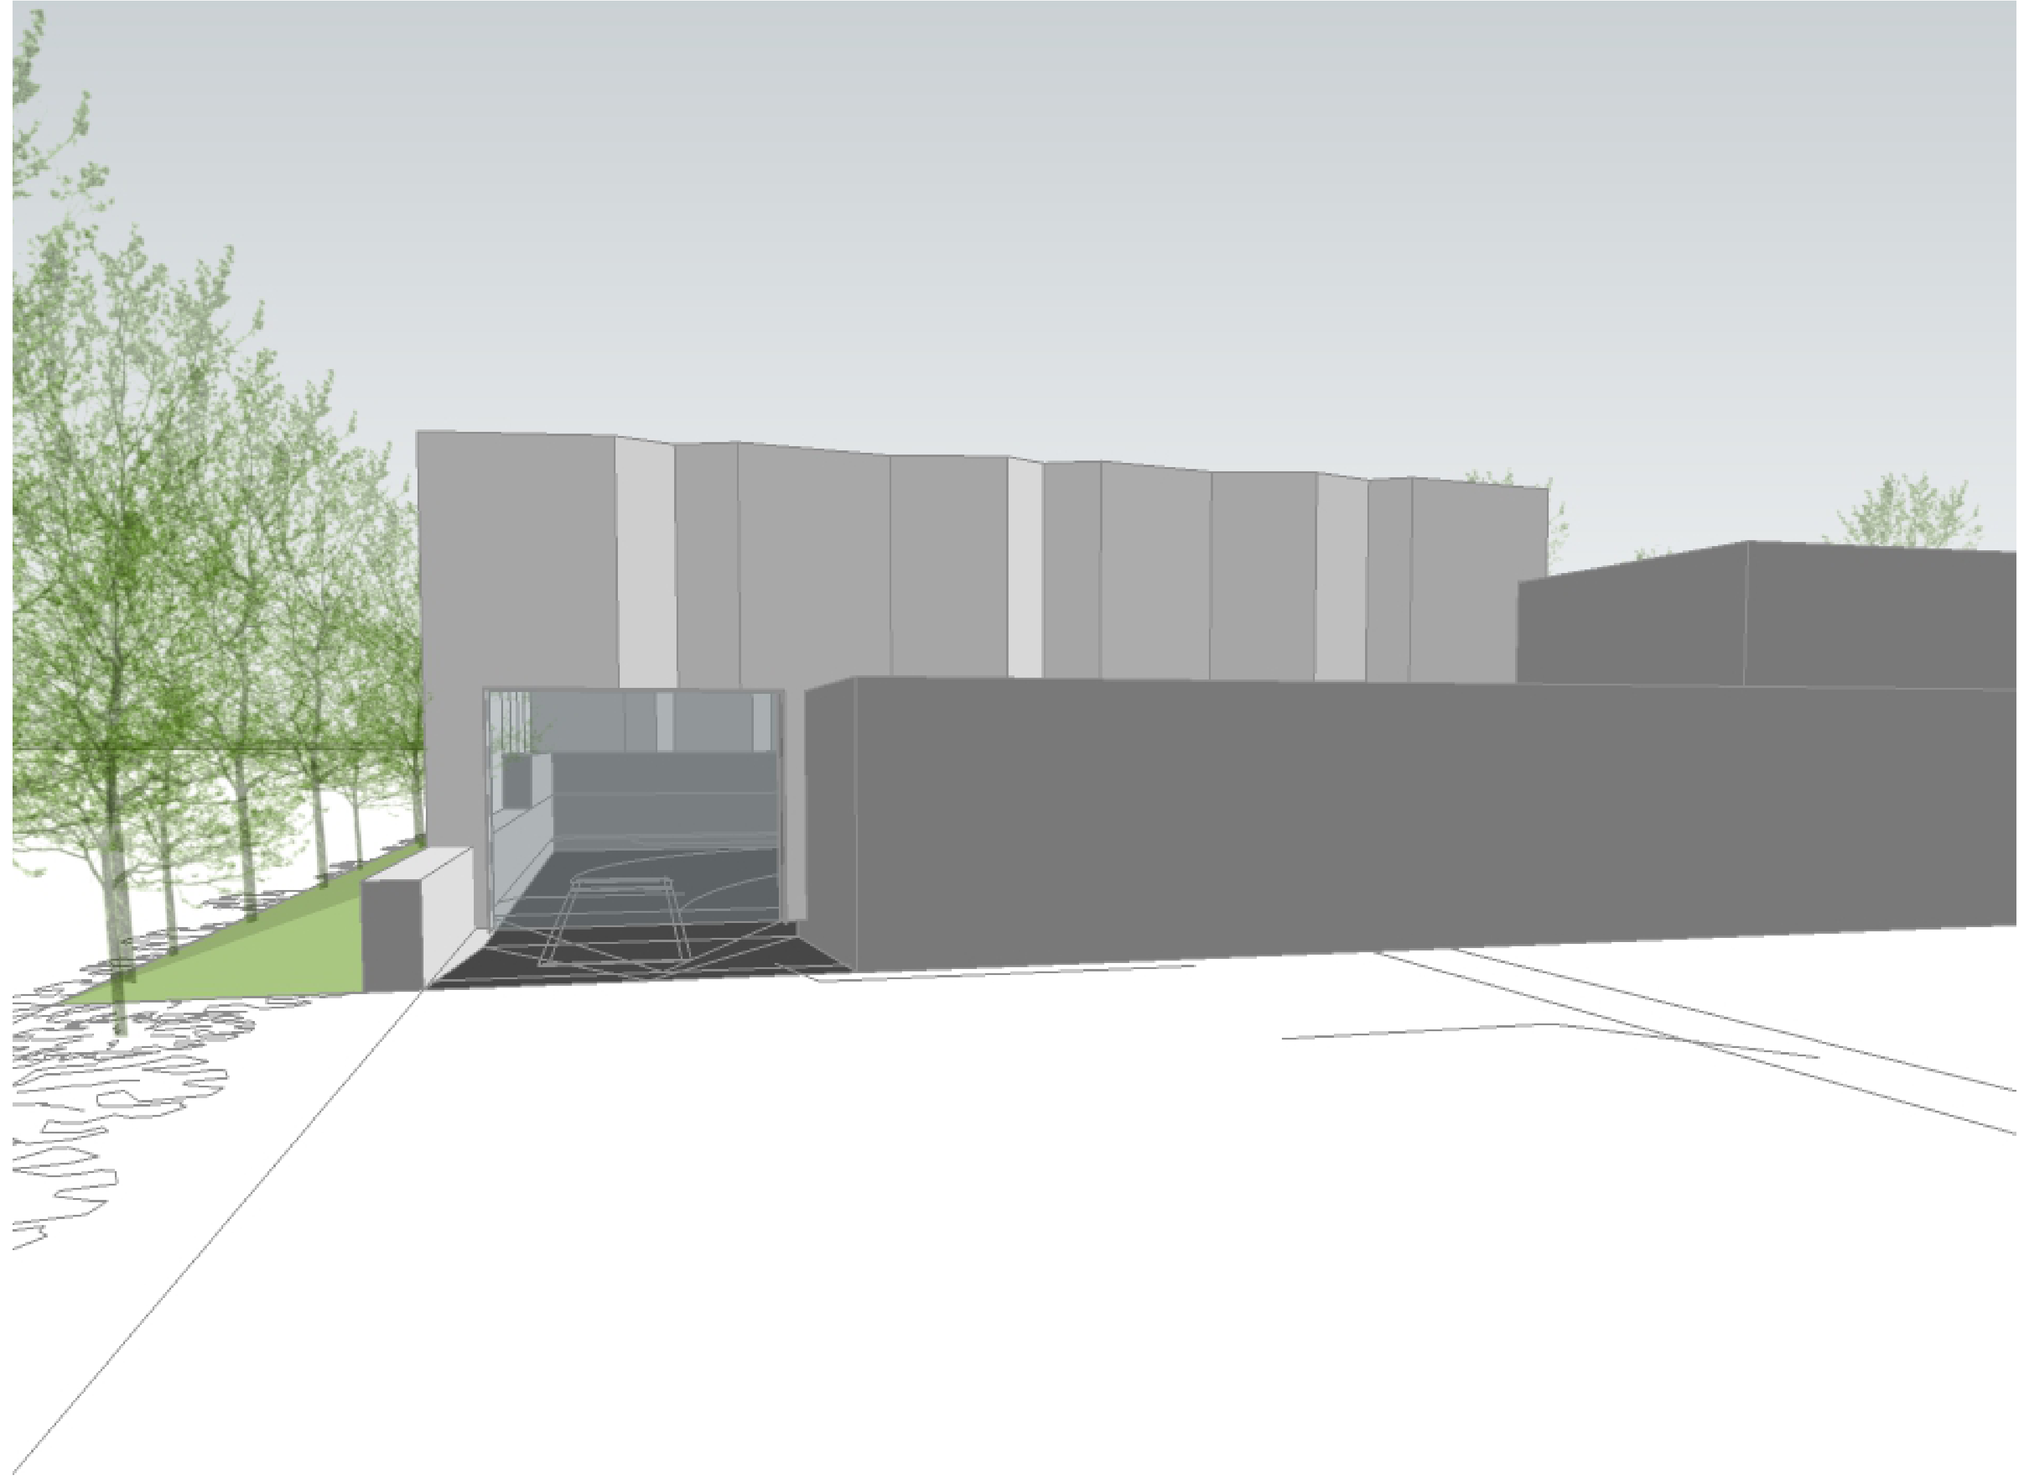

MAAIVELD RECHTS ACHTER

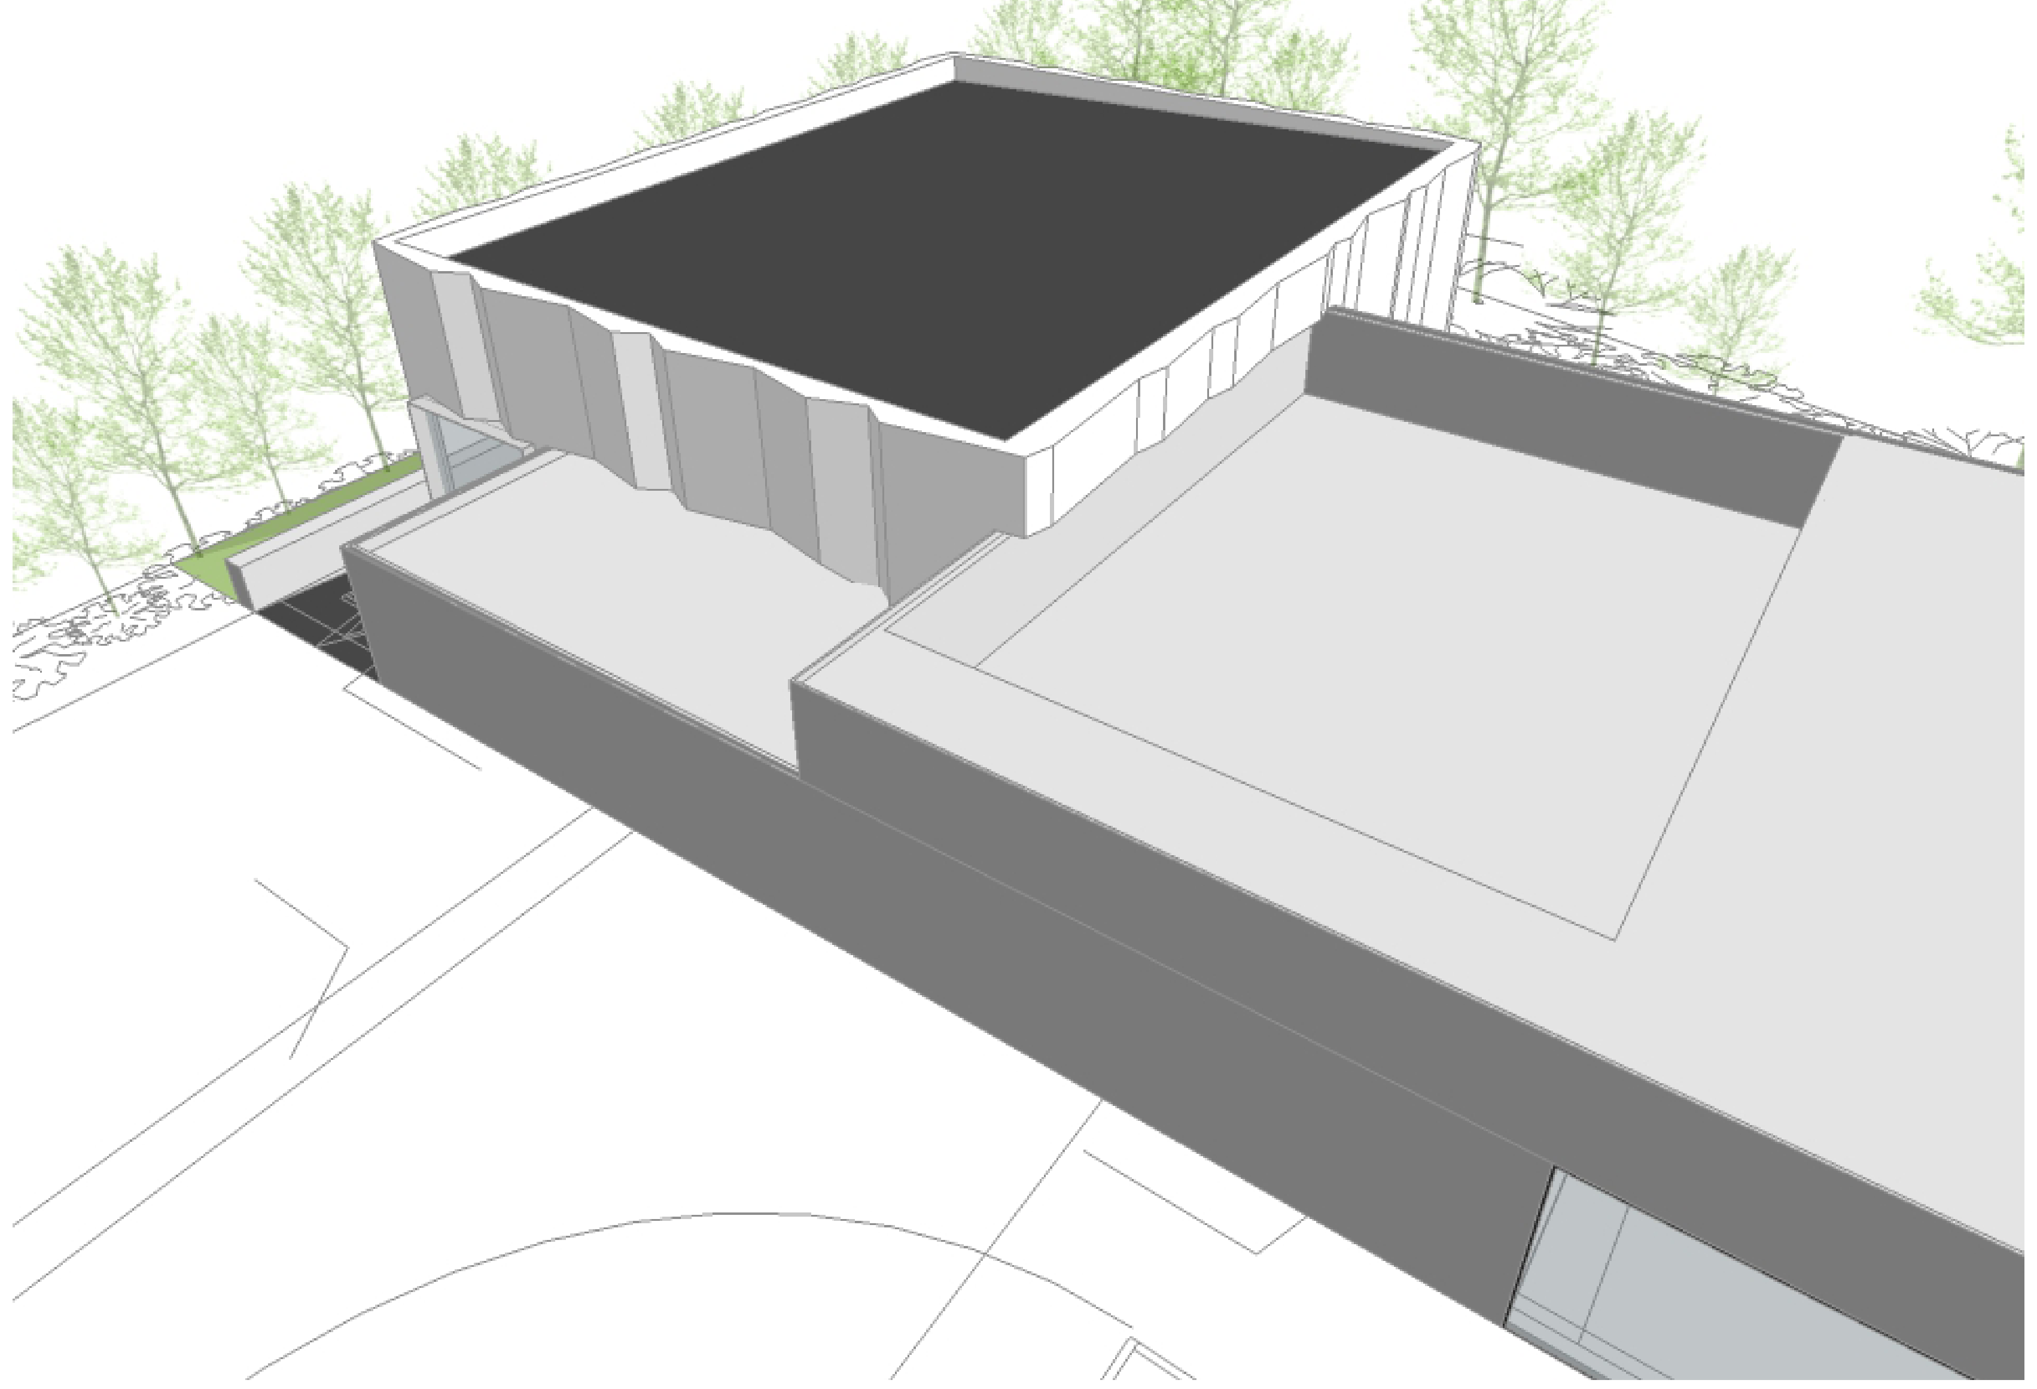

VOGELVLUCHT LINKS ACHTER

## VAN TOEPASSING ZIJNDE VOORSCHRIFTEN

| NORMEN EN RICHTLIJNEN | NEN NORM | NPR RICHTL. |
|---|---|---|
| ALGEMENE VOORSCHRIFTEN VOOR LEIDINGWATERINSTALLATIES (AVWI-2002) | 1006 | |
| VELIGHEIDSBEPALING ELECTRISCHE INSTALLATIES, LAAGSPANNING | 1010 | |
| THERMISCHE ISOLATIE VAN GEBOUWEN | 1068 | 2068 |
| VOORZIENINGEN VOOR GAS T/M 500 BAR - NIEUWBOUW | 1078 | |
| VENTILATIE VAN GEBOUWEN - NIEUWBOUW | 1087 | |
| METERRUIMTEN EN BIJBEHORENDE VOORZIENINGEN IN EEN WOONFUNCTIE | 2768 | |
| BINNENRIOLERING; EISEN EN BEPALINGSMETHODE | 3215 | |
| VEILIGHEIDSBEGLAZING IN GEBOUWEN | 3569 | |
| ENERGIEPRESTATIES VAN WOONFUNCTIES EN WOONGEBOUWEN | | 5129 |
| INBRAAKVEILIGHEID VAN WONINGEN, BEREIKBAARHEID VAN DAKEN / GEVELELEMENTEN | 5087/5096 | |
| TECHNISCHE GRONDSLAGEN VOOR BOUWCONSTRUCTIES | 6702 | |
| BEPALING VAN DE BRANDVEILIGHEID VAN ROOKAFVOERVOORZIENINGEN | 6062 | |
| GELUIDSWERING IN (WOON) GEBOUWEN | 5077 | 5070 |
| RIOLERING EN GAS | | |
| - RIOLERING VOLGENS PARAGRAAF 3. 8. 1 + 3. 9 BOUWBESLUIT EN IN OVERLEG MET INSTALLATEUR.<br>- VEILIGE VOORZIENING VOOR GAS VOLGENS PARAGRAAF 2. 9. 1 BOUWBESLUIT EN IN OVERLEG MET INSTALLATEUR. | | |
| AFWERKING NATTE RUIMTEN | | |
| - ALLE NATTE RUIMTEN (TOILET- EN BADRUIMTE) TOT MIN. 1200MM+ VLOER BESCHERMEN TEGEN WATEROPNAME.<br>- T. P. V. DE DOUCHERUIMTE TOT MIN. 2100MM+ VLOER BESCHERMEN TEGEN WATEROPNAME.<br>- T. P. V. HET KEUKENBLOK TOT MIN. 600MM BOVEN AANRECHTBLAD BESCHERMEN TEGEN WATEROPNAME. | | |
| VERWARMING EN (WARM) TAPWATER | | |
| - INDIVIDUEEL CENTRAAL VERWARMINGSTOESTEL WAAKVLAMLOOS.<br>- TYPE CV-KETEL VOLGENS EPC-BEREKENING, CAPACITEIT VOLGENS BEREKENING INSTALLATEUR.<br>- ROOKGASAFVOER (RGA) VOLGENS INSTALLATEUR. | | |
| HANG- EN SLUITWERK | | |
| - HANG- EN SLUITWERK TOEPASSEN SKG** Ⓡ GECERTIFICEERD.<br>- GEATTESTEERDE GEVELELEMENTEN TOEPASSEN CONFORM NEN 5096 TENMINSTE 3 MINUTEN INBRAAKWERENDHEID. | | |

## MATERIAAL EN KLEURGEBRUIK

| ONDERDEEL | MATERIAAL | PRODUCT | KLEUR |
|---|---|---|---|
| TUNNELS | | | |
| BUITENGEVEL | ZEIL | BUITINK TECHNOLOGY | WIT / GRIJS, N. T. B. |
| KOLOMMEN | STAAL | VOLGENS CONSTRUCTEUR | VOLBAD VERZINKT |
| - DAKPLATEN | STAAL | SAB | VOLBAD VERZINKT |
| - WINDVERBANDEN | STRIPSTAAL | VOLGENS CONSTRUCTEUR | VOLBAD VERZINKT |
| - VERBINDINGEN | RVS | VOLGENS CONSTRUCTEUR | NATUREL |
| KADERS SNELLOOPDEUR | ALUMINIUM ZETWERK | CONFORM DETAILS | BLANK (HARD) GEANODI. |
| SNELLOOPDEUREN | ZEIL | HORMANN V 6020 TRL N. T. B. | TRANSPARANT, RAL7038 |
| LOOPDEUR | ALLUMINIUM | N. T. B. | BLANK (HARD) GEANODI. |
| GOTEN | ZETWERK V. V. EPDM | N. T. B. | ANTRACIET |
| ONDERAANSLUITING | EPDM SLABBE | N. T. B. | ANTRACIET |
| TEEN KUIL | INSITU BETON | VOLGENS CONSTRUCTEUR | NATUREL |
| DETAIL INFORMATIE KOZIJNEN EN BEGLAZING IN KOZIJN TEKENING IS MAATGEVEND | | | |
| DEFINITIEVE MATERIAAL EN KLEUR KEUZE OP BASIS VAN BEMONSTERING, ALTIJD IN OVERLEG MET ARCHITECT | | | |

DEN
KKA
MER
ARCHITECTUUR & ONDERZOEK

Postbus 77, 5420 AB Gemert
Virmundtstraat 28, 5421 BW Gemert
T 0492-780112 F 0492-780111
info@denkkamer.com www.denkkamer.com
arch. register 1.101201.037 / 1.090415.019

Projectnummer
1632

Project
Overkapping kuil bij installatie t.b.v.
duurzaam bewerken champost

Opdrachtgever
Upcycling Gemert bv
dhr. H. van den Boomen
Beeksedijk 10, 5421 XC Gemert

Fase
Definitief Ontwerp

Blad
DO3

Datum
27-10-2016

| Revisie | Datum | Opmerkingen |
|---|---|---|
| | | |
| | | |
| | | |
| | | |
| | | |

Onderdeel
'Principe' gevel aanzichten

| Formaat | Schaal | Maatvoering |
|---|---|---|
| A1 | 1:100 / 1:200 | mm |

Projectarchitect
dhr. D. van de Rijdt MArch
dhr. Ir. P.M.J. Verschuren

Team
mevr. M. Maldonado

wijzigingen ten aanzien van de constructie altijd
in overleg met de constructeur.
Maatvoering in het werk te controleren.
Alle rechten voorbehouden conform DNR.