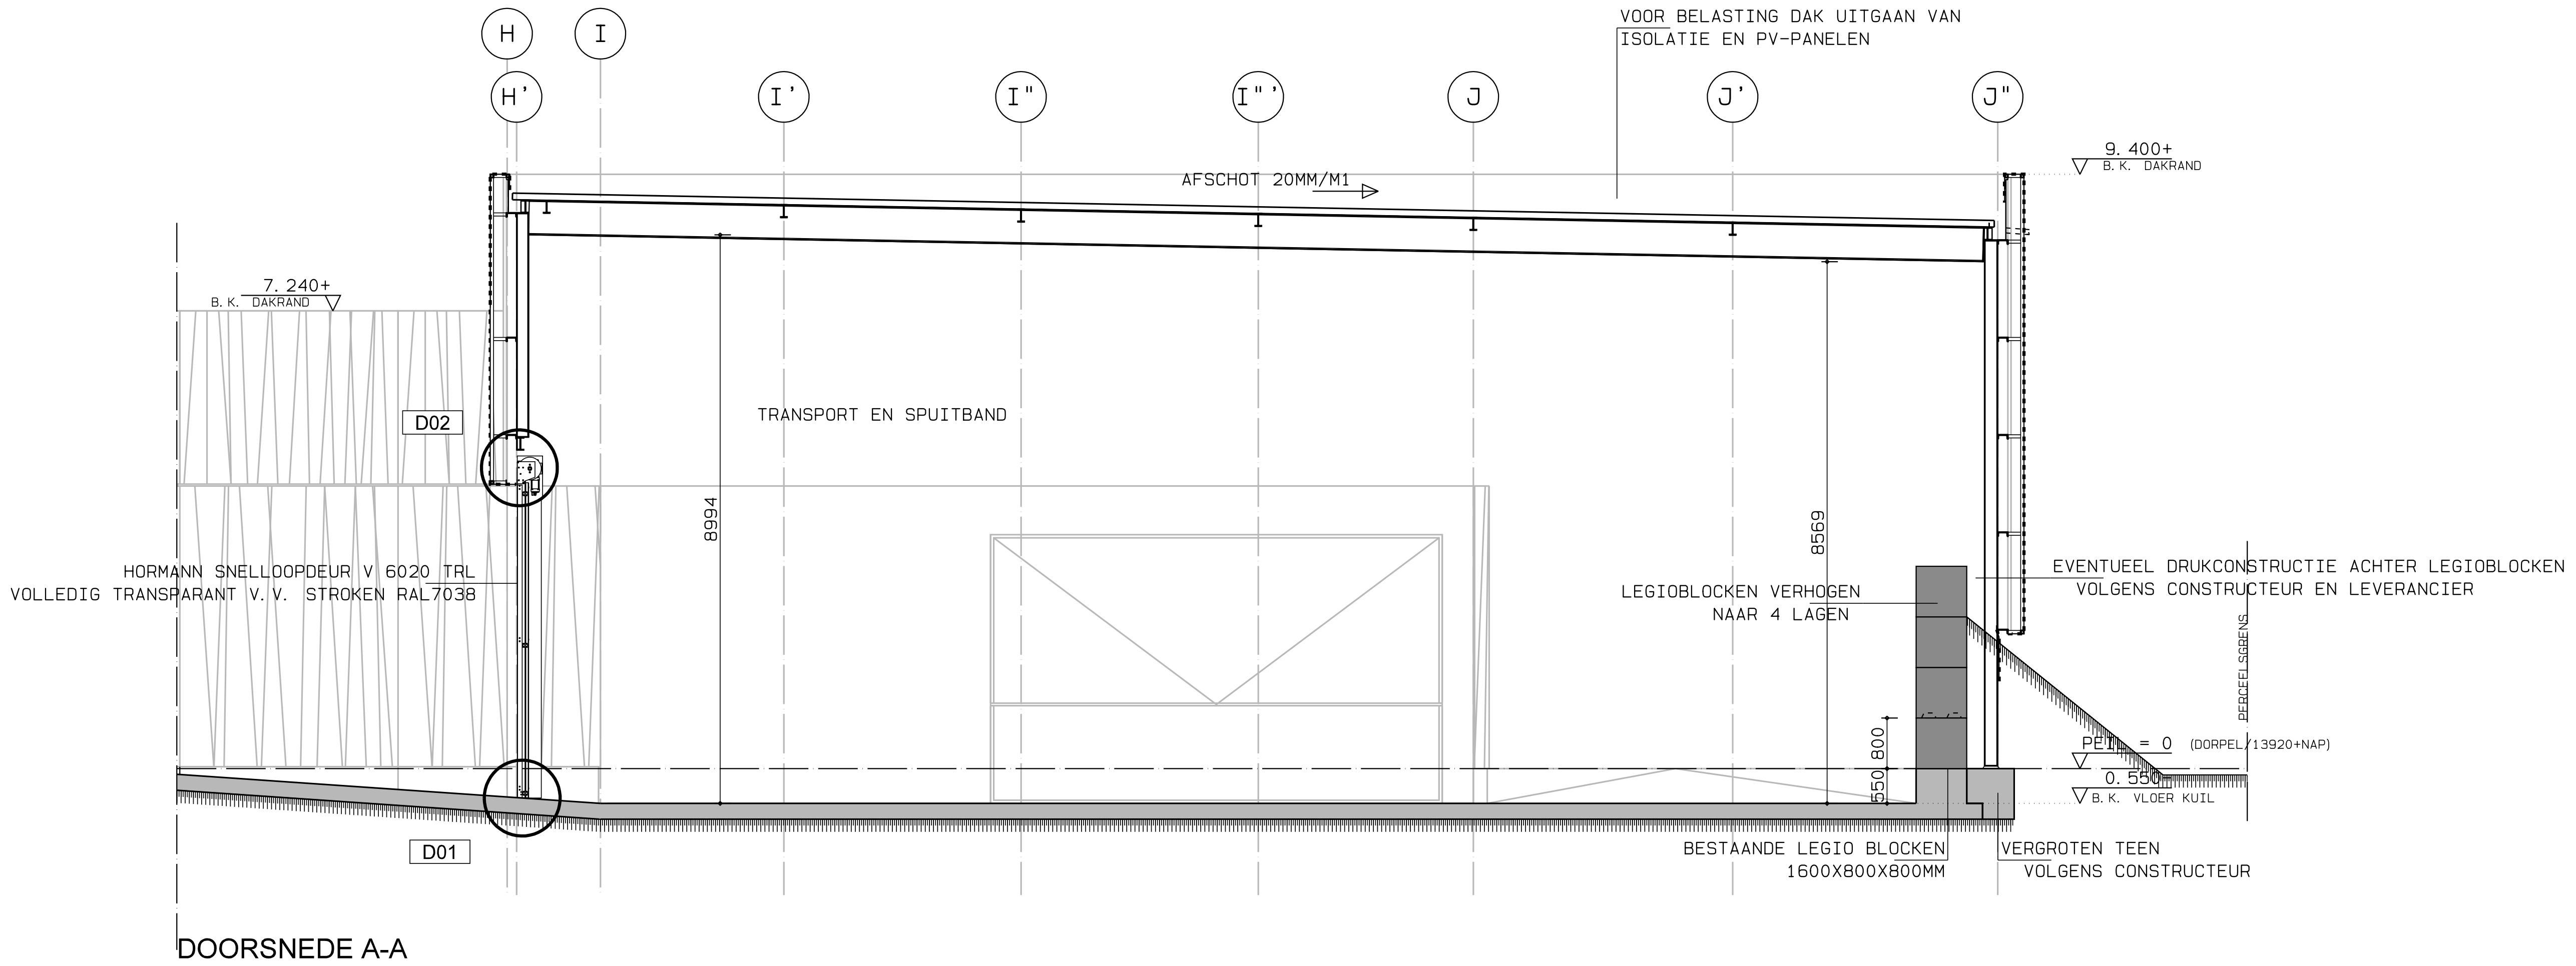
H
I
H'
I'
I"
I"'
J
J'
J"
VOOR BELASTING DAK UITGAAN VAN ISOLATIE EN PV-PANELEN
AFSCHOT 20MM/M1
9.400+ B.K. DAKRAND
7.240+ B.K. DAKRAND
D02
TRANSPORT EN SPUITBAND
8994
8569
HORMANN SNELLOOPDEUR V 6020 TRL
VOLLEDIG TRANSPARANT V.V. STROKEN RAL7038
LEGIOBLOCKEN VERHOGEN NAAR 4 LAGEN
EVENTUEEL DRUKCONSTRUCTIE ACHTER LEGIOBLOCKEN VOLGENS CONSTRUCTEUR EN LEVERANCIER
PEIL = 0 (DORPEL 13920+NAP)
0.550- B.K. VLOER KUIL
800
550
BESTAANDE LEGIO BLOCKEN 1600X800X800MM
VERGROTEN TEEN VOLGENS CONSTRUCTEUR
D01

DOORSNEDE A-A

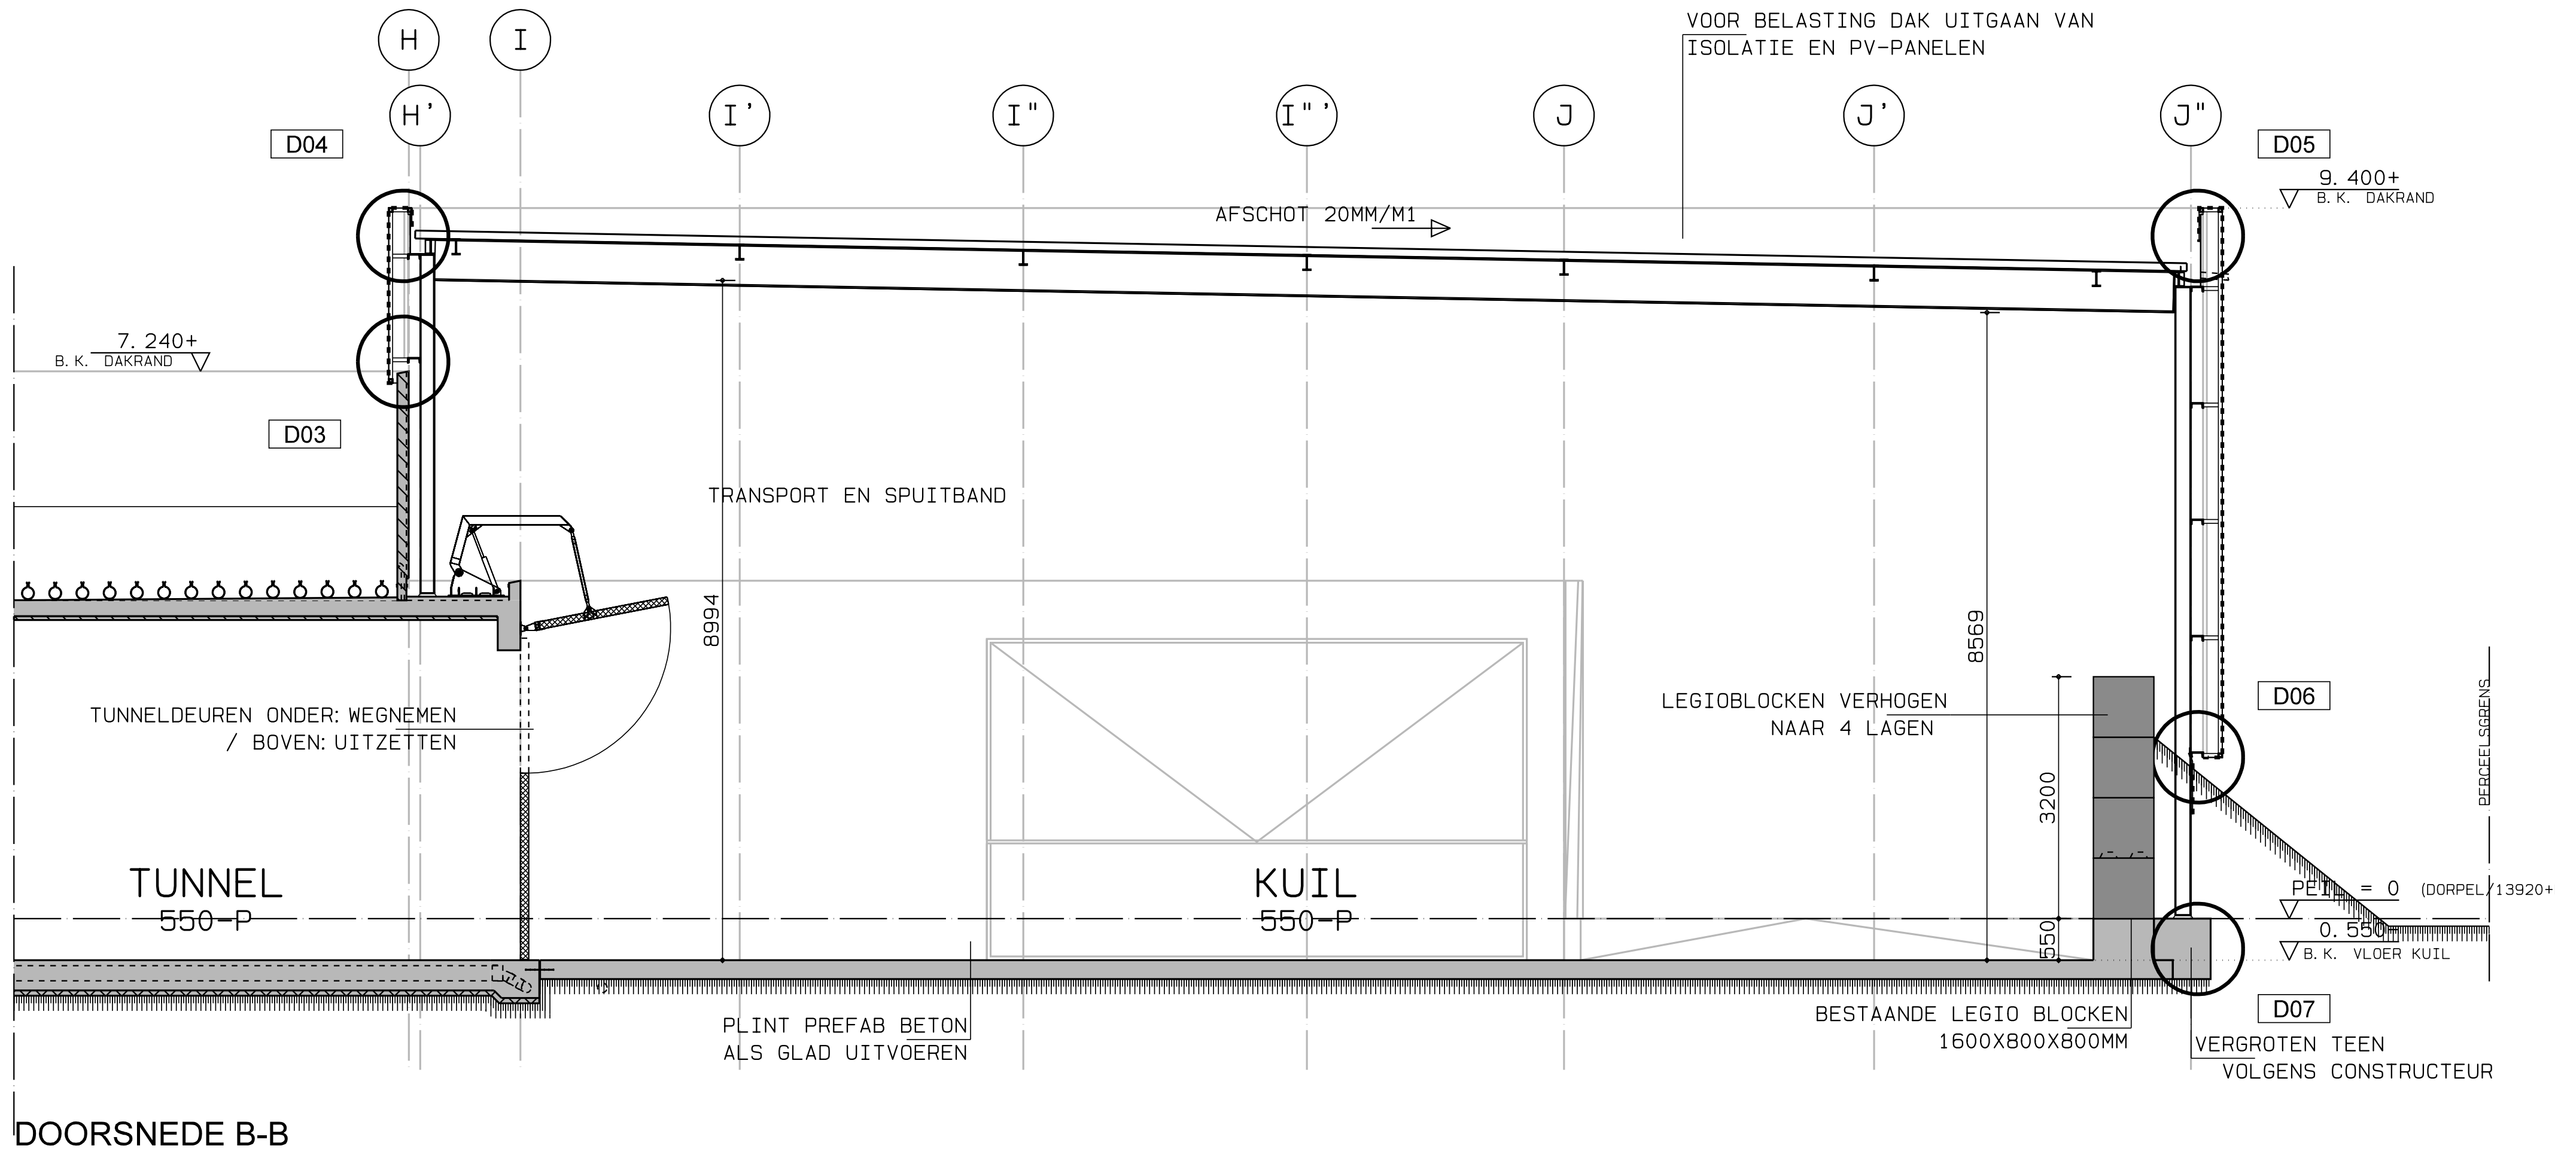
H
I
H'
I'
I"
I"'
J
J'
J"
D04
D05
VOOR BELASTING DAK UITGAAN VAN ISOLATIE EN PV-PANELEN
AFSCHOT 20MM/M1
9.400+ B.K. DAKRAND
7.240+ B.K. DAKRAND
D03
TRANSPORT EN SPUITBAND
8994
8569
TUNNELDEUREN ONDER: WEGNEMEN / BOVEN: UITZETTEN
LEGIOBLOCKEN VERHOGEN NAAR 4 LAGEN
D06
3200
TUNNEL 550-P
KUIL 550-P
PEIL = 0 (DORPEL 13920+NAP)
0.550- B.K. VLOER KUIL
550
PLINT PREFAB BETON ALS GLAD UITVOEREN
BESTAANDE LEGIO BLOCKEN 1600X800X800MM
D07
VERGROTEN TEEN VOLGENS CONSTRUCTEUR

DOORSNEDE B-B

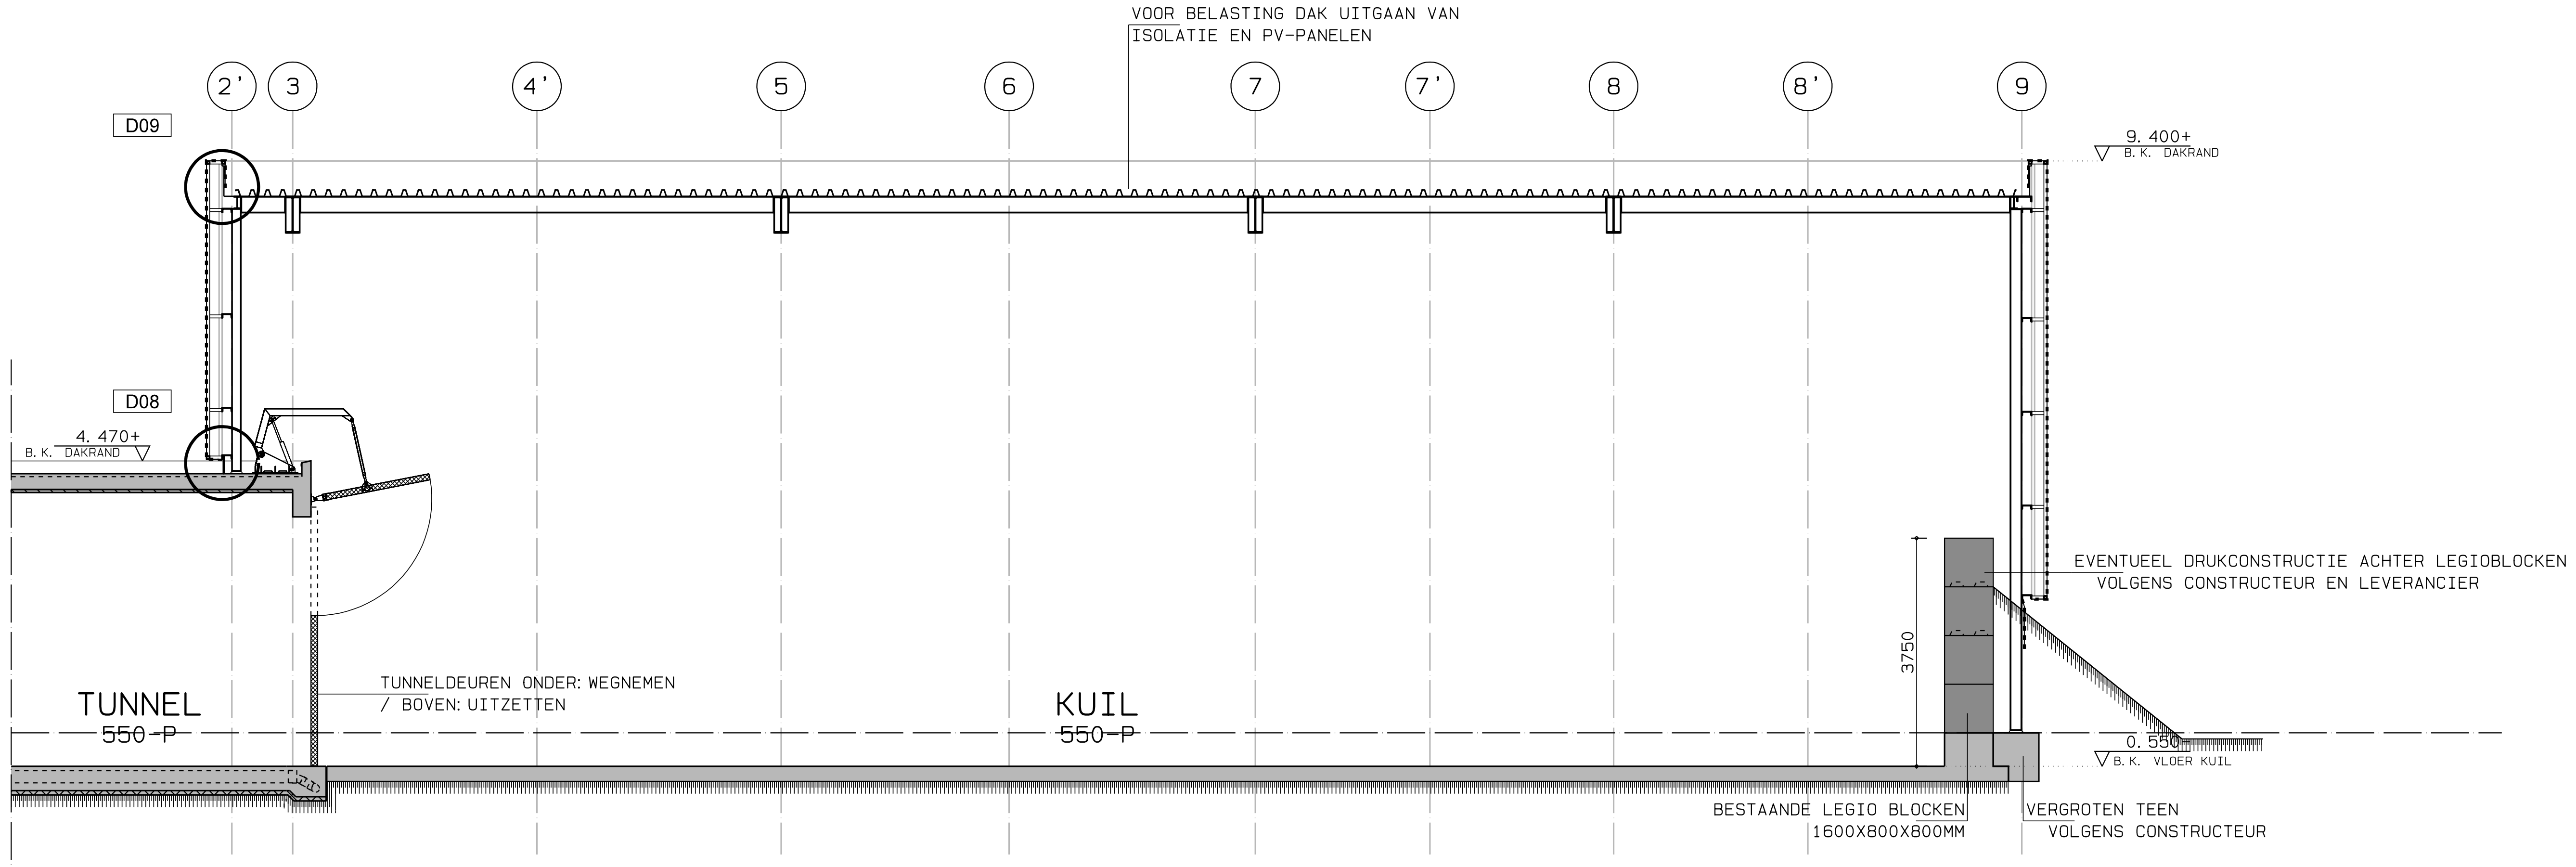
VOOR BELASTING DAK UITGAAN VAN ISOLATIE EN PV-PANELEN
2'
3
4'
5
6
7
7'
8
8'
9
D09
9.400+ B.K. DAKRAND
D08
4.470+ B.K. DAKRAND
EVENTUEEL DRUKCONSTRUCTIE ACHTER LEGIOBLOCKEN VOLGENS CONSTRUCTEUR EN LEVERANCIER
TUNNELDEUREN ONDER: WEGNEMEN / BOVEN: UITZETTEN
3750
TUNNEL 550-P
KUIL 550-P
0.550- B.K. VLOER KUIL
BESTAANDE LEGIO BLOCKEN 1600X800X800MM
VERGROTEN TEEN VOLGENS CONSTRUCTEUR

DOORSNEDE C-C

RIOLERING

AFKORTING	LOZINGSTOESTEL	DIAMETER MM (Ø)
HWA	PE HEMELWATERAFVOER	VOLGENS INSTALLATEUR
STL	PE STANDLEIDING	VOLGENS INSTALLATEUR
OS	ONTSTOPPINGSSTUK	
OSTL	ONTSPANNINGSLEIDING STANDLEIDING	VOLGENS INSTALLATEUR
IP	INSPECTIEPUT	VOLGENS INSTALLATEUR
INDICATIEF LEIDINGVERLOOP		
—— · —— -	PERCOLAATWATERRIOLERING	
—— · —— -	VUILWATERRIOLERING	
------------	SCHOONWATERRIOLERING	

- RIOLERING VOLGENS NEN 3215.
- AANSLUITEN ONDER 45 GRADEN.
- ALLE LEIDINGEN ONDER AFSCHOT MIN. 10MM/M1.
- OP DE ERFGRENS OP SCHOON- EN VUILWATERRIOOL EEN ONTSTOPPINGSSTUK AANBRENGEN.
- OVERSTORTEN VOLGENS OPGAVE CONSTRUCTEUR EN HWA TE VOORZIEN VAN EEN SYPHON.
- DIMENSIONERING EN LEIDINGVERLOOP VAN HWA EN DWA CONFORM TEKENING EN BEREKENING INSTALLATEUR.
- INSTALLATIE TEKENING INDIENEN TER GOEDKEURING BIJ BOUW- EN WONINGTOEZICHT.

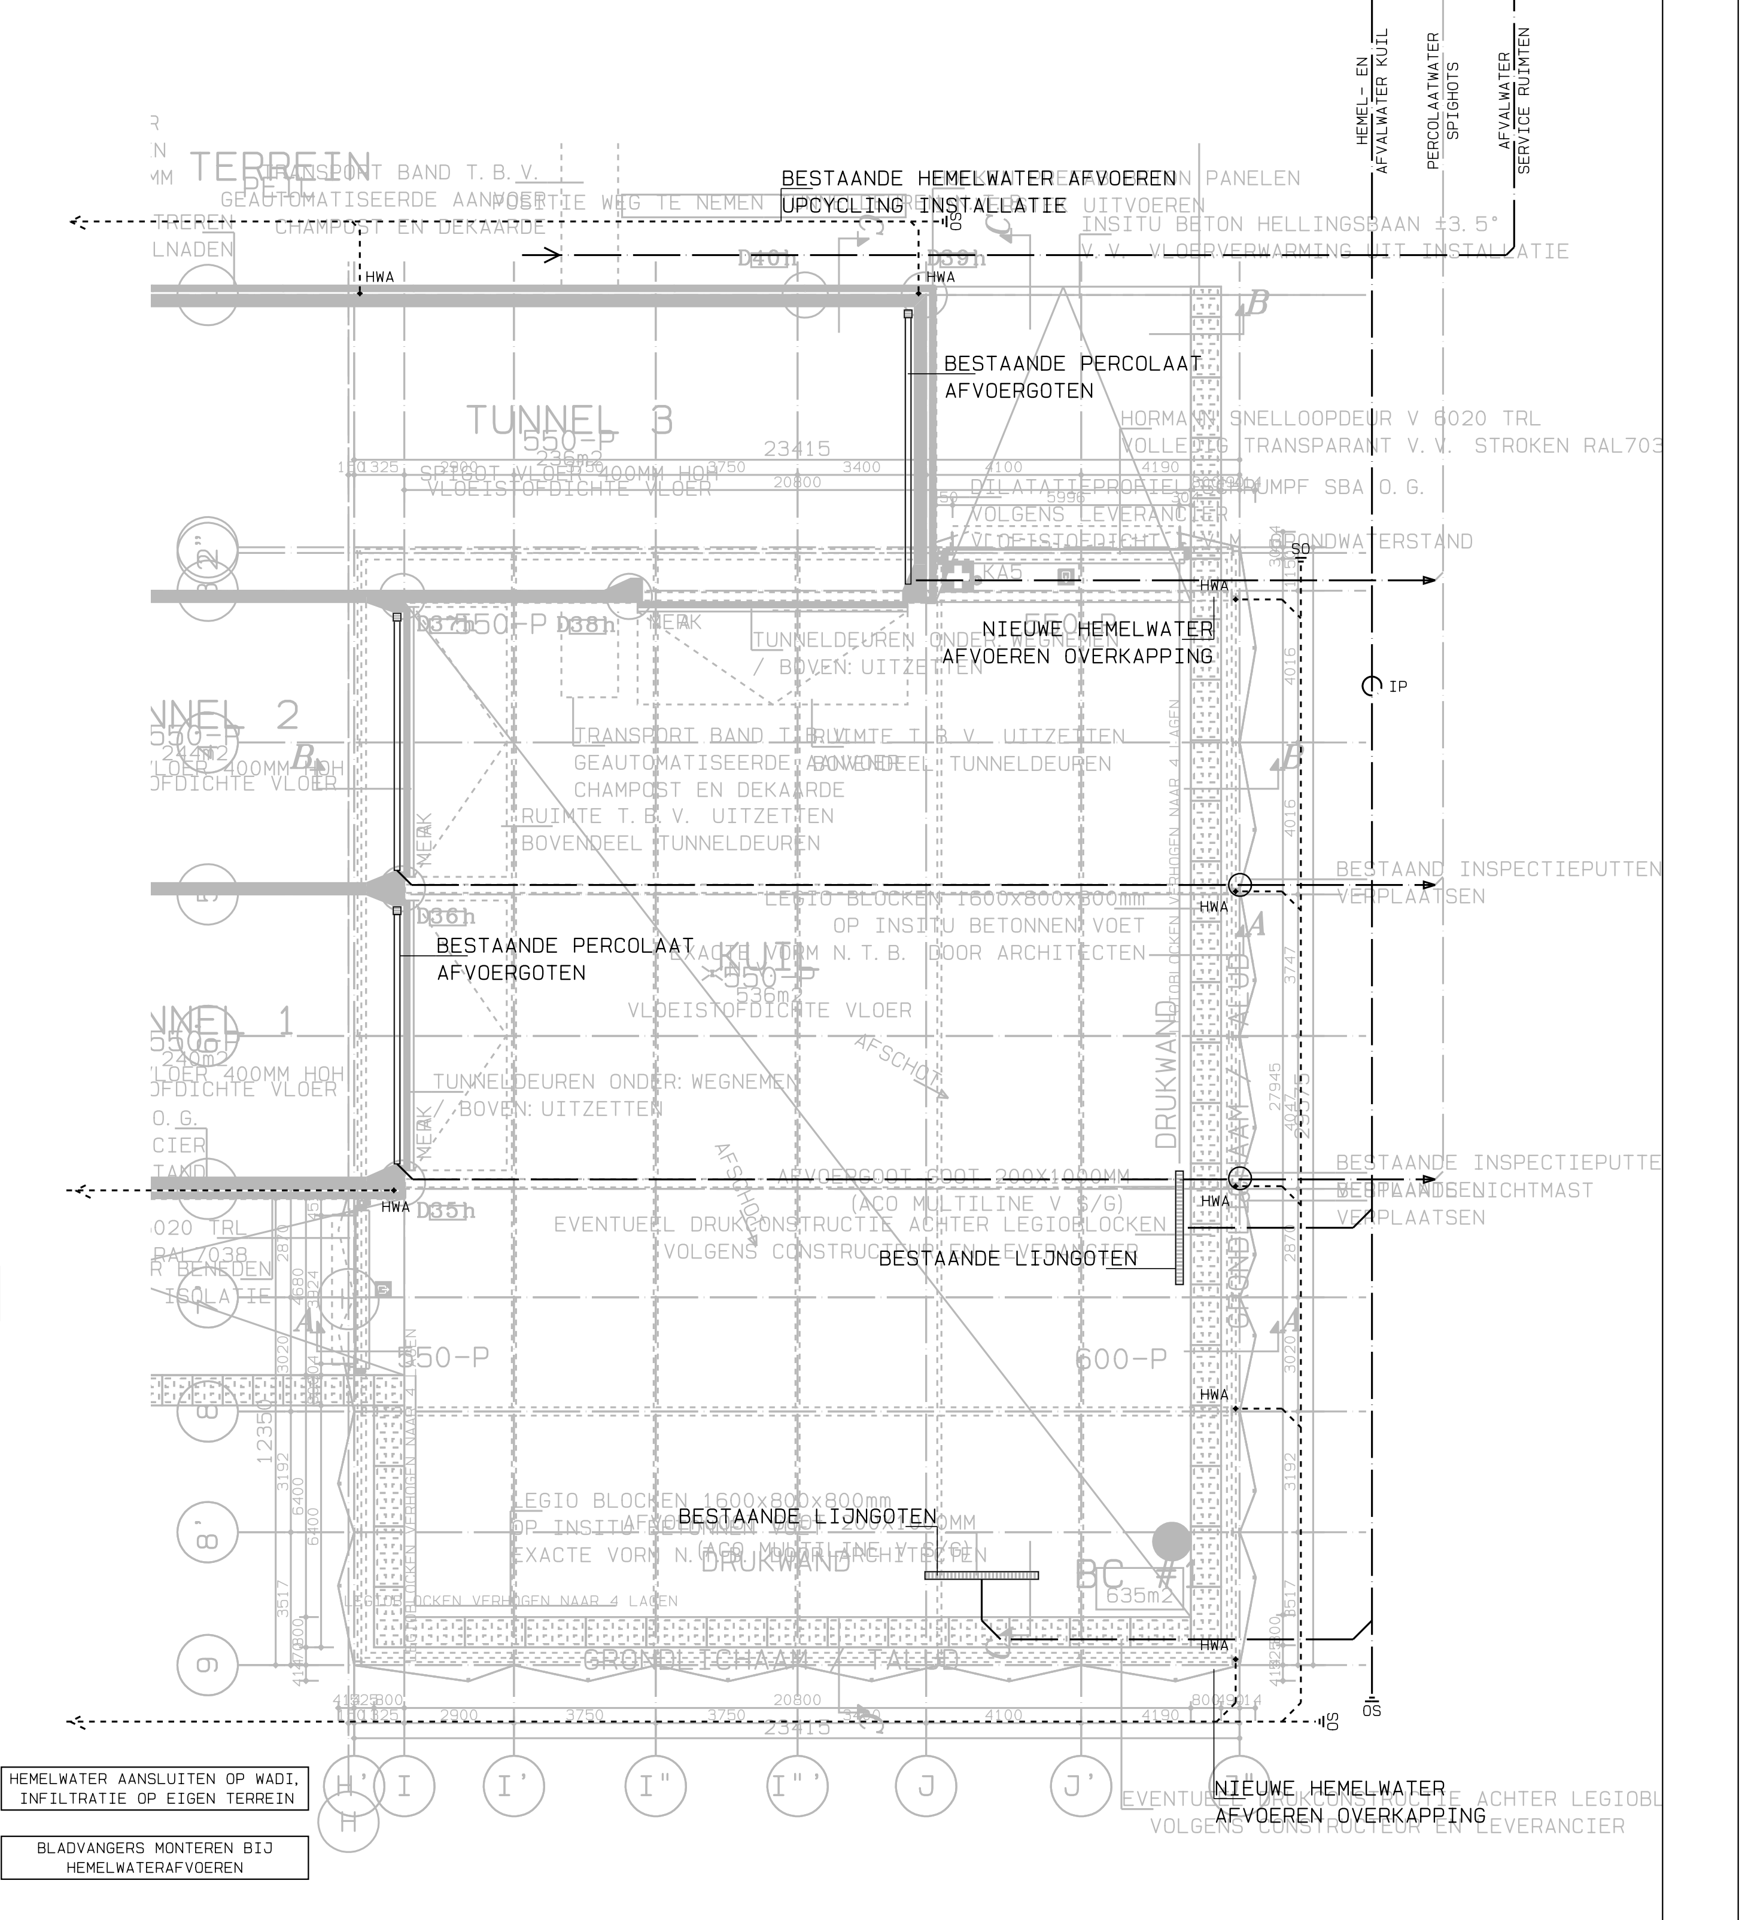
HEMEL- EN AFVALWATER KUIL
PERCOLAATWATER SPIGHOTS
AFVALWATER SERVICE RUIMTEN
TERREIN
BESTAANDE HEMELWATER AFVOEREN UPCYCLING INSTALLATIE
HWA
OS
BESTAANDE PERCOLAAT AFVOERGOTEN
TUNNEL 3
HORMANN SNELLOOPDEUR V 6020 TRL
VOLLEDIG TRANSPARANT V.V. STROKEN RAL703
NIEUWE HEMELWATER AFVOEREN OVERKAPPING
IP
TUNNEL 2
TRANSPORT BAND T.B.V. GEAUTOMATISEERDE AANVOER CHAMPOST EN DEKAARDE
RUIMTE T.B.V. UITZETTEN BOVENDEEL TUNNELDEUREN
BESTAAND INSPECTIEPUTTEN VERPLAATSEN
LEGIO BLOCKEN 1600x800x800mm OP INSITU BETONNEN VOET
BESTAANDE PERCOLAAT AFVOERGOTEN
KUIL 550-P
VLOEISTOFDICHTE VLOER
TUNNEL 1
TUNNELDEUREN ONDER: WEGNEMEN / BOVEN: UITZETTEN
BESTAANDE INSPECTIEPUTTEN VERPLAATSEN
EVENTUEEL DRUKCONSTRUCTIE ACHTER LEGIOBLOCKEN VOLGENS CONSTRUCTEUR EN LEVERANCIER
BESTAANDE LIJNGOTEN
DRUKWAND
550-P
600-P
BESTAANDE LIJNGOTEN
GRONDLICHAAM / TALUD
HEMELWATER AANSLUITEN OP WADI, INFILTRATIE OP EIGEN TERREIN
BLADVANGERS MONTEREN BIJ HEMELWATERAFVOEREN
H
H'
I
I'
I"
I"'
J
J'
J"
NIEUWE HEMELWATER AFVOEREN OVERKAPPING

RIOLERING

DEN
KKA
MER
ARCHITECTUUR & ONDERZOEK

Postbus 77, 5420 AB Gemert
Virmundtstraat 28, 5421 BW Gemert
T 0492-780112 F 0492-780111
info@denkkamer.com www.denkkamer.com
arch. register 1.101201.037 / 1.090415.019

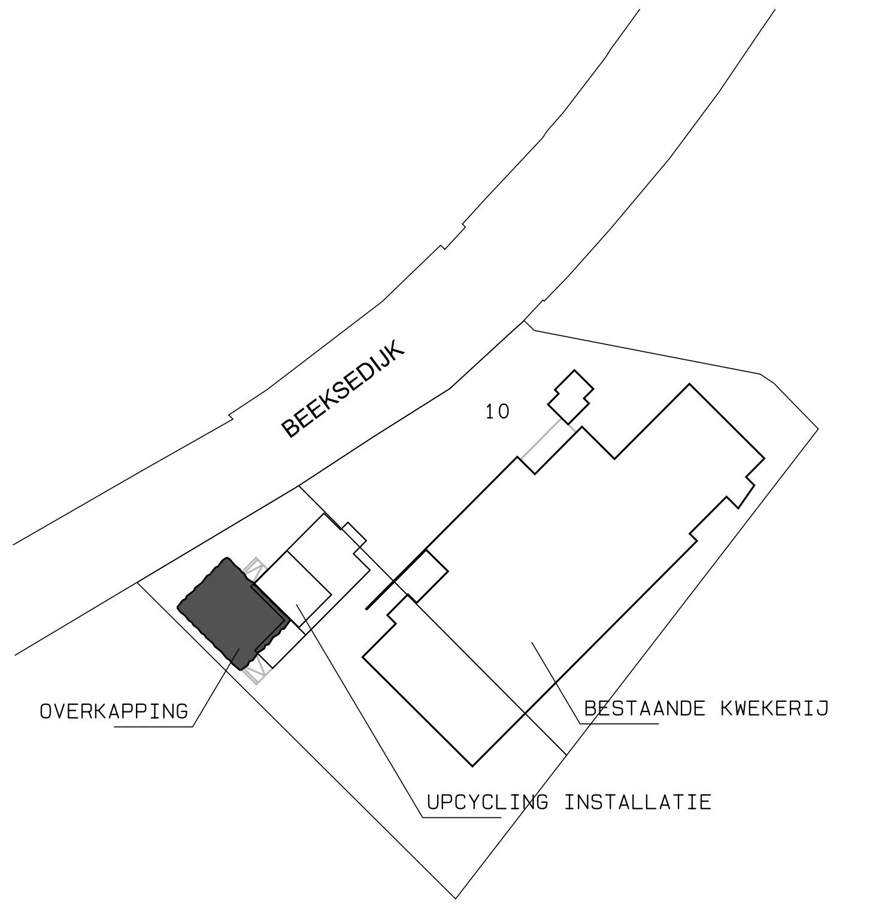

SITUATIE:

GEMEENTE: GEMERT
SECTIE: H NR: 2514 & 2569
SCHAAL: 1: 2500

N

Projectnummer
1632

Project
Overkapping kuil bij installatie t.b.v.
duurzaam bewerken champost

Opdrachtgever
Upcycling Gemert bv
dhr. H. van den Boomen
Beeksedijk 10, 5421 XC Gemert

Fase
Definitief Ontwerp

Blad
DO2

Datum
27-10-2016

Revisie	Datum	Opmerkingen

Onderdeel
Doorsneden en riolering

Formaat	Schaal	Maatvoering
A1	1:100 / 1:200	mm

Projectarchitect
dhr. D. van de Rijdt MArch
dhr. Ir. P.M.J. Verschuren

Team
mevr. M. Maldonado

wijzigingen ten aanzien van de constructie altijd
in overleg met de constructeur.
Maatvoering in het werk te controleren.
Alle rechten voorbehouden conform DNR.