



## Bijlage 1 Inrichtingsschets beoogde situatie

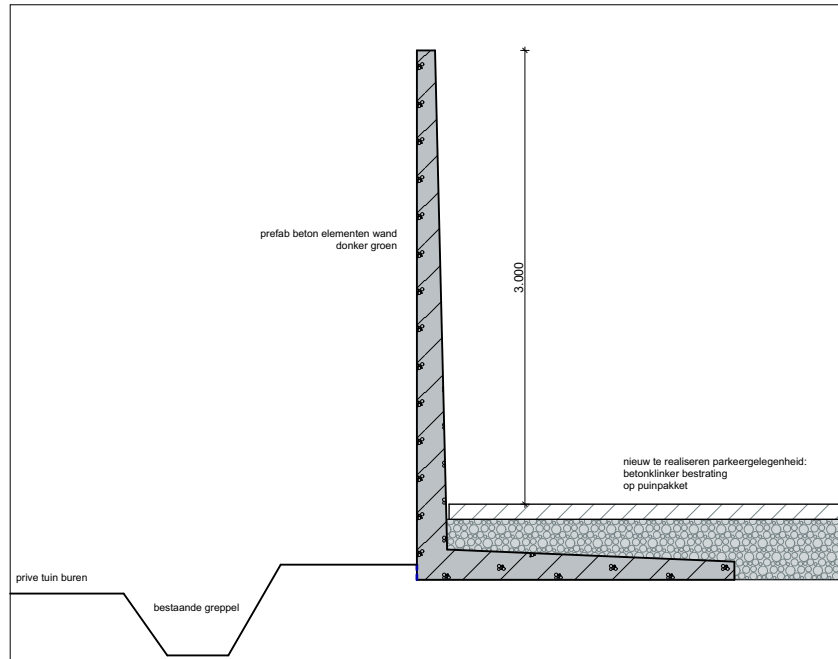

principedorsnede 1 erfafscheiding "groene wand"

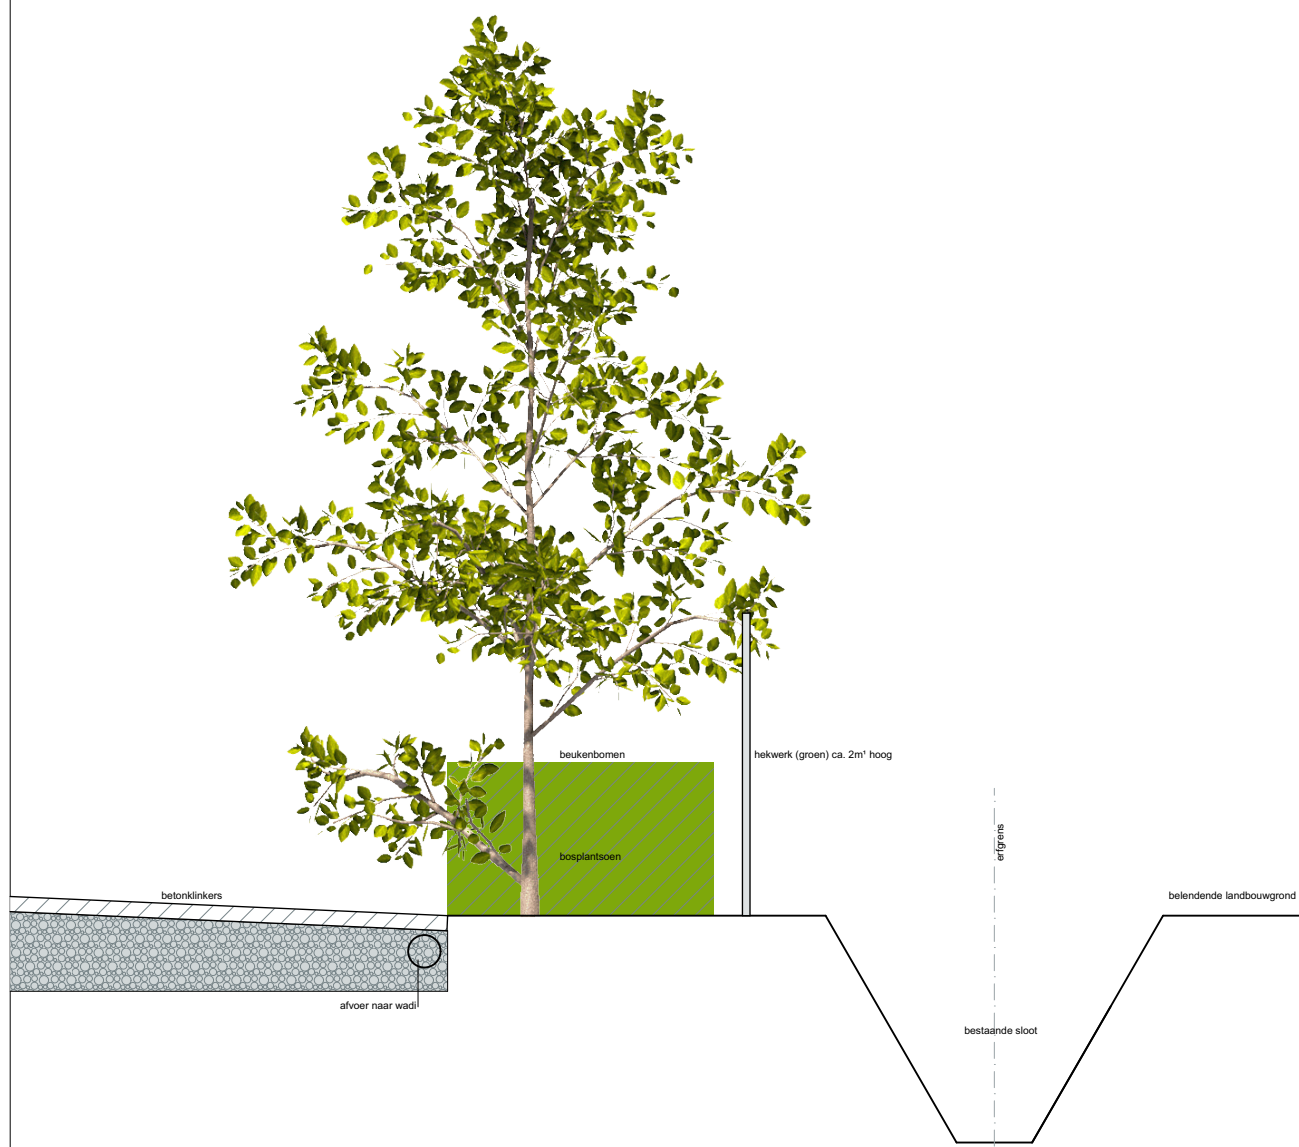

principedorsnede 2 erfafscheiding naar landbouwgrond

- RENVOOI:**
- bestaand bedrijfsgebouw MKG koerriers B.V.
  - toekomstige bedrijfswoning
  - bestaande loods
  - nieuwbouw loods
  - tuin
  - erfbeplanting
  - nieuw te ontwikkelen erfbeplanting
  - zwembad
  - erfverharding



kadastraal bekend:  
 gemeente: Gemert-Bakel  
 sectie: C  
 nummer: 3731, 4464, 4465 & 4304 ged.

**wijziging bestemmingsplan en nieuwbouw loods**

tekening: inrichtingsplan  
 bouwadres: Den Heikop 5 - Elsendorp - 06-20708428

**161259**

schaal:  
 1:1000, 1:50  
 datum:  
 11-01-2018