

- Plangebied**
- Plangebiedsgrens
- Bestemmingen**
- Bedrijf
 - Groen
 - Verkeer - Verblijfsgebied
 - Wonen
- Dubbelbestemmingen**
- Waarde - Archeologie 3
 - Waarde - Archeologie 4
 - Waarde - Archeologie 5
- Gebledsaanduidingen**
- veiligheidszone - leiding
 - vrijwaringszone - bijenkorf - molenbiotoop 2
- Functieaanduidingen**
- specifieke vorm van bedrijf - transportbedrijf
- Bouwvlak**
- bouwvlak
- Bouwaanduidingen**
- aaneengebouwd
 - specifieke bouwaanduiding - bouwen in perceelsgrens toegestaan
 - specifieke bouwaanduiding - nieuwbouw toegestaan
 - twee-aaneen
 - vrijstaand
- Maatvoeringaanduidingen**
- maximum bebouwingspercentage (%)
 - maximum goothoogte (m), maximum bouwhoogte (m)
 - maximum aantal wooneenheden
 - maximum bouwhoogte bijbehorende bouwwerken (m)
- Figuren**
- gevellijn

Torrentiusstraat 6 - Gemert


gemeente Gemert-Bakel


schaal	1 : 1000	gez.	2	September 2018	5	8
datum	Juni 2018	gew.	3		6	9
get.	The People Group		4		7	10

Ruimtelijke Ontwikkeling

bestemmingsplan "Gemert-Bakel Stedelijke Gebieden oktober 2018"


formaat tek.	nr.
A4	1 / 7

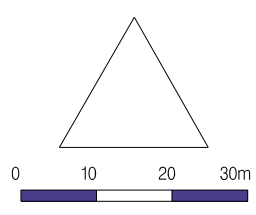

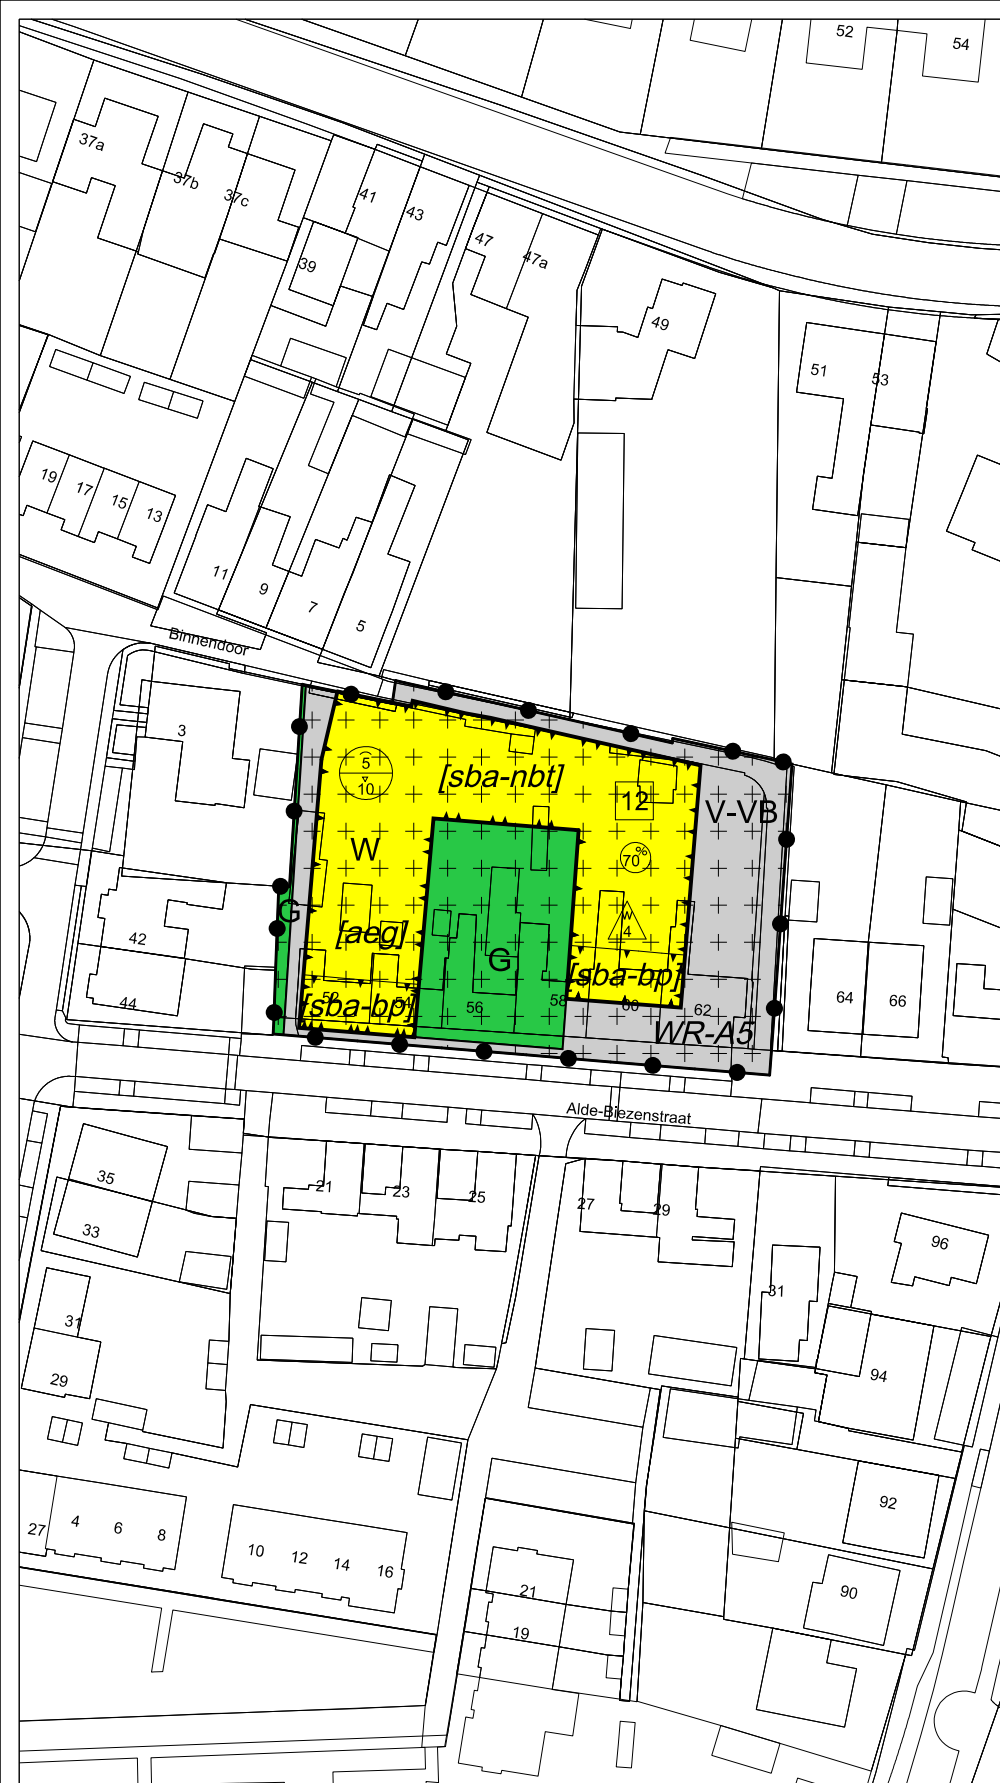

- Plangebied**
- Plangebiedsgrens
- Bestemmingen**
- B Bedrijf
 - G Groen
 - V-VB Verkeer - Verblijfsgebied
 - W Wonen
- Dubbelbestemmingen**
- WR-A3 Waarde - Archeologie 3
 - WR-A4 Waarde - Archeologie 4
 - WR-A5 Waarde - Archeologie 5
- Gebledsaanduidingen**
- ... veiligheidszone - leiding
 - 2 vrijwaringszone - bijenkorf - molenbiotoop 2
- Functieaanduidingen**
- (sb-ts) specifieke vorm van bedrijf - transportbedrijf
- Bouwvlak**
- bouwvlak
- Bouwaanduidingen**
- [aeg] aaneengebouwd
 - [sba-bp] specifieke bouwaanduiding - bouwen in perceelsgrens toegestaan
 - [sba-nbt] specifieke bouwaanduiding - nieuwbouw toegestaan
 - [tae] twee-aaneen
 - [vrij] vrijstaand
- Maatvoeringaanduidingen**
- (⊘) maximum bebouwingspercentage (%)
 - (A/B) maximum goothoogte (m), maximum bouwhoogte (m)
 - E maximum aantal wooneenheden
 - (Δ) maximum bouwhoogte bijbehorende bouwwerken (m)
- Figuren**
- - - - - gevellijn

Alde Biezenstraat 52-62 - Gemert

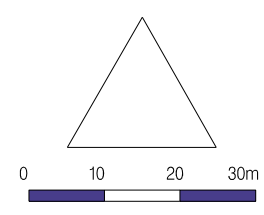

Ruimtelijke Ontwikkeling


bestemmingsplan "Gemert-Bakel
Stedelijke Gebieden oktober 2018"

schaal	1 : 1000	gez.	2	September 2018	5	8	formaat tek.	nr.
datum	Juni 2018	gew.	3		6	9		
get.	The People Group		4		7	10		
							A4	2/7



- Plangebied**
 Plangebiedsgrens
- Bestemmingen**
 Bedrijf
 Groen
 Verkeer - Verblijfsgebied
 Wonen
- Dubbelbestemmingen**
 Waarde - Archeologie 3
 Waarde - Archeologie 4
 Waarde - Archeologie 5
- Gebledsaanduidingen**
 veiligheidszone - leiding
 vrijwaringszone - bijenkorf - molenbiotoop 2
- Funcieaanduidingen**
 specifieke vorm van bedrijf - transportbedrijf
- Bouwvlak**
 bouwvlak
- Bouwaanduidingen**
 aaneengebouwd
 specifieke bouwaanduiding - bouwen in perceelsgrens toegestaan
 specifieke bouwaanduiding - nieuwbouw toegestaan
 twee-aaneen
 vrijstaand
- Maatvoeringaanduidingen**
 maximum bebouwingspercentage (%)
 maximum goothoogte (m), maximum bouwhoogte (m)
 maximum aantal wooneenheden
 maximum bouwhoogte bijbehorende bouwwerken (m)
- Figuren**
 gevellijn


Zonnehoek je ongen. - Milheeze

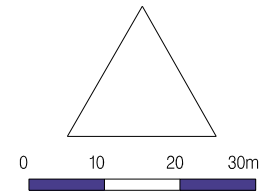

Ruimtelijke Ontwikkeling


bestemmingsplan "Gemert-Bakel
 Stedelijke Gebieden oktober 2018"

schaal	1 : 1000	gez.	2	September 2018	5	8	formaat tek.	nr.
datum	Juni 2018	gew.	3		6	9	A4	3/7
get.	The People Group		4		7	10		

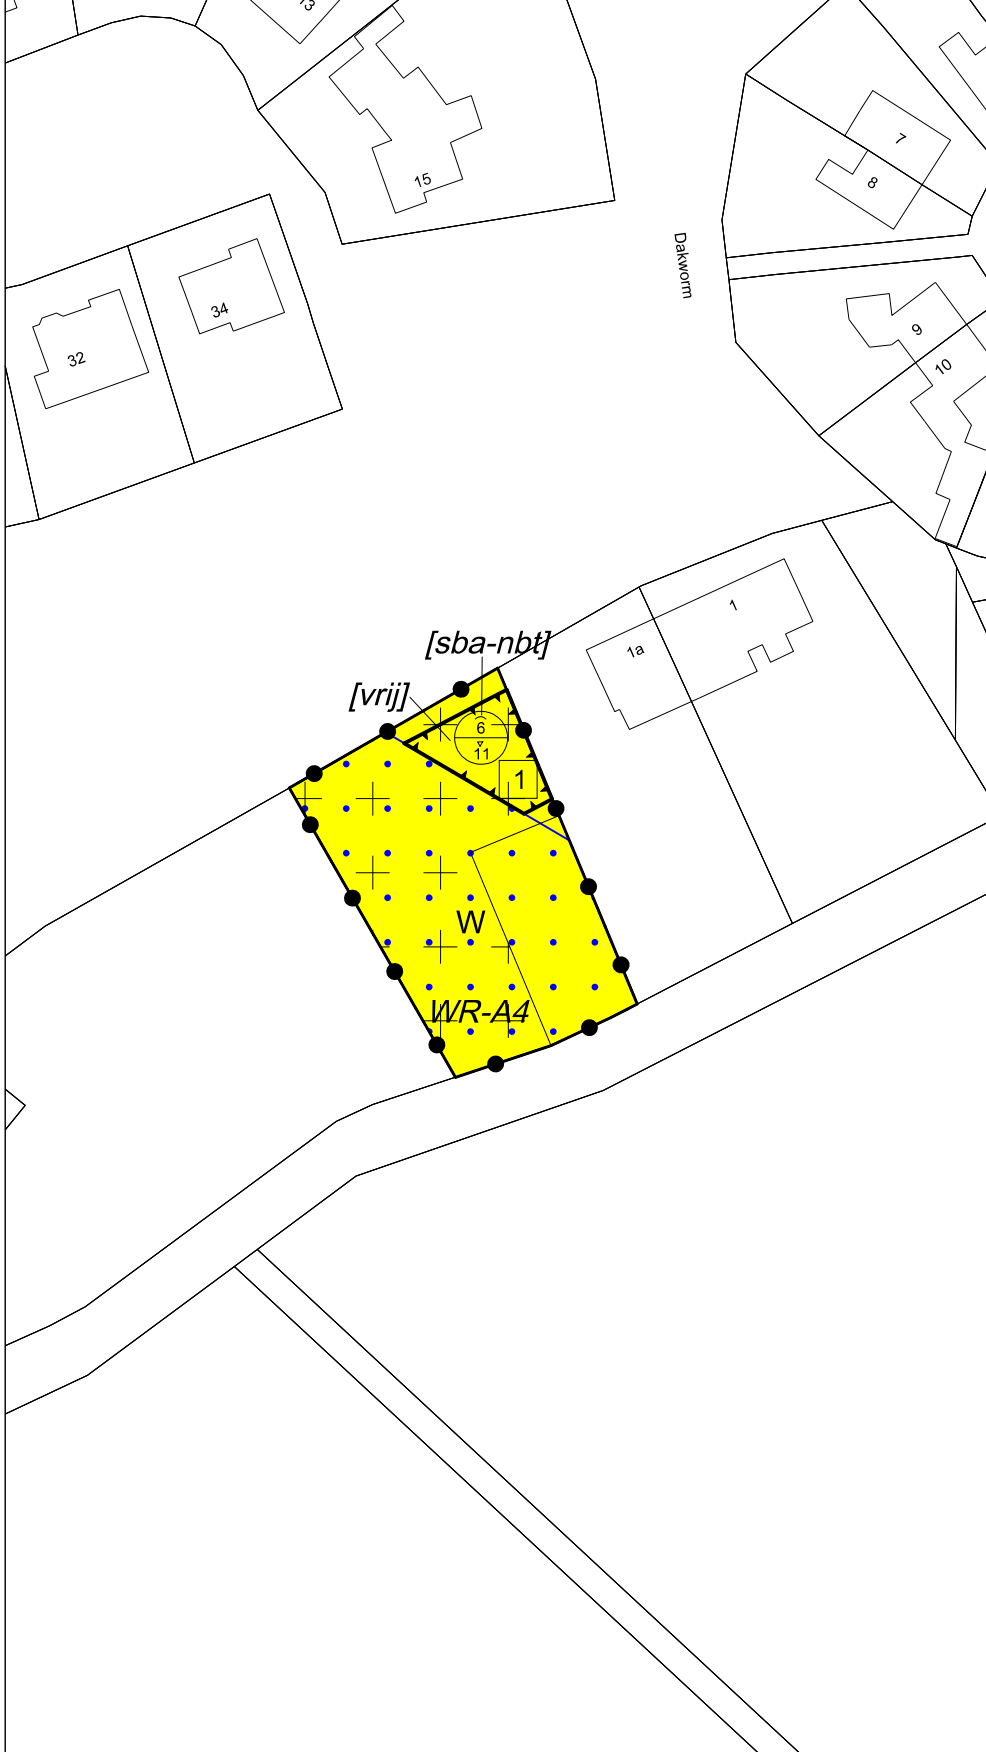


- Plangebied**
 Plangebiedsgrens
- Bestemmingen**
 B Bedrijf
 G Groen
 V-VB Verkeer - Verblifgebied
 W Wonen
- Dubbelbestemmingen**
 WR-A3 Waarde - Archeologie 3
 WR-A4 Waarde - Archeologie 4
 WR-A5 Waarde - Archeologie 5
- Gebledsaanduidingen**
 veiligheidszone - leiding
 2 vrijwaringszone - bijenkorf - molenbiotoop 2
- Funcieaanduidingen**
 (sb-ts) specifieke vorm van bedrijf - transportbedrijf
- Bouwvlak**
 bouwvlak
- Bouwaanduidingen**
 [aeg] aaneengebouwd
 [sba-bp] specifieke bouwaanduiding - bouwen in perceelsgrens toegestaan
 [sba-nbt] specifieke bouwaanduiding - nieuwbouw toegestaan
 [tae] twee-aaneen
 [vrij] vrijstaand
- Maatvoeringaanduidingen**
 maximum bebouwingspercentage (%)
 maximum goothoogte (m), maximum bouwhoogte (m)
 maximum aantal wooneenheden
 maximum bouwhoogte bijbehorende bouwwerken (m)
- Figuren**
 gevellijn

Dakworm ongen. - Bakel

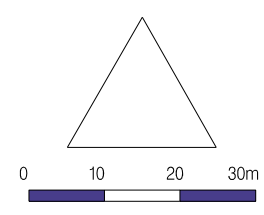


Ruimtelijke Ontwikkeling
 bestemmingsplan "Gemert-Bakel
 Stedelijke Gebieden oktober 2018"

schaal	1 : 1000	gez.	2	September 2018	5	8	formaat tek.	nr.
datum	Juni 2018	gew.	3		6	9	A4	4 / 7
get.	The People Group		4		7	10		

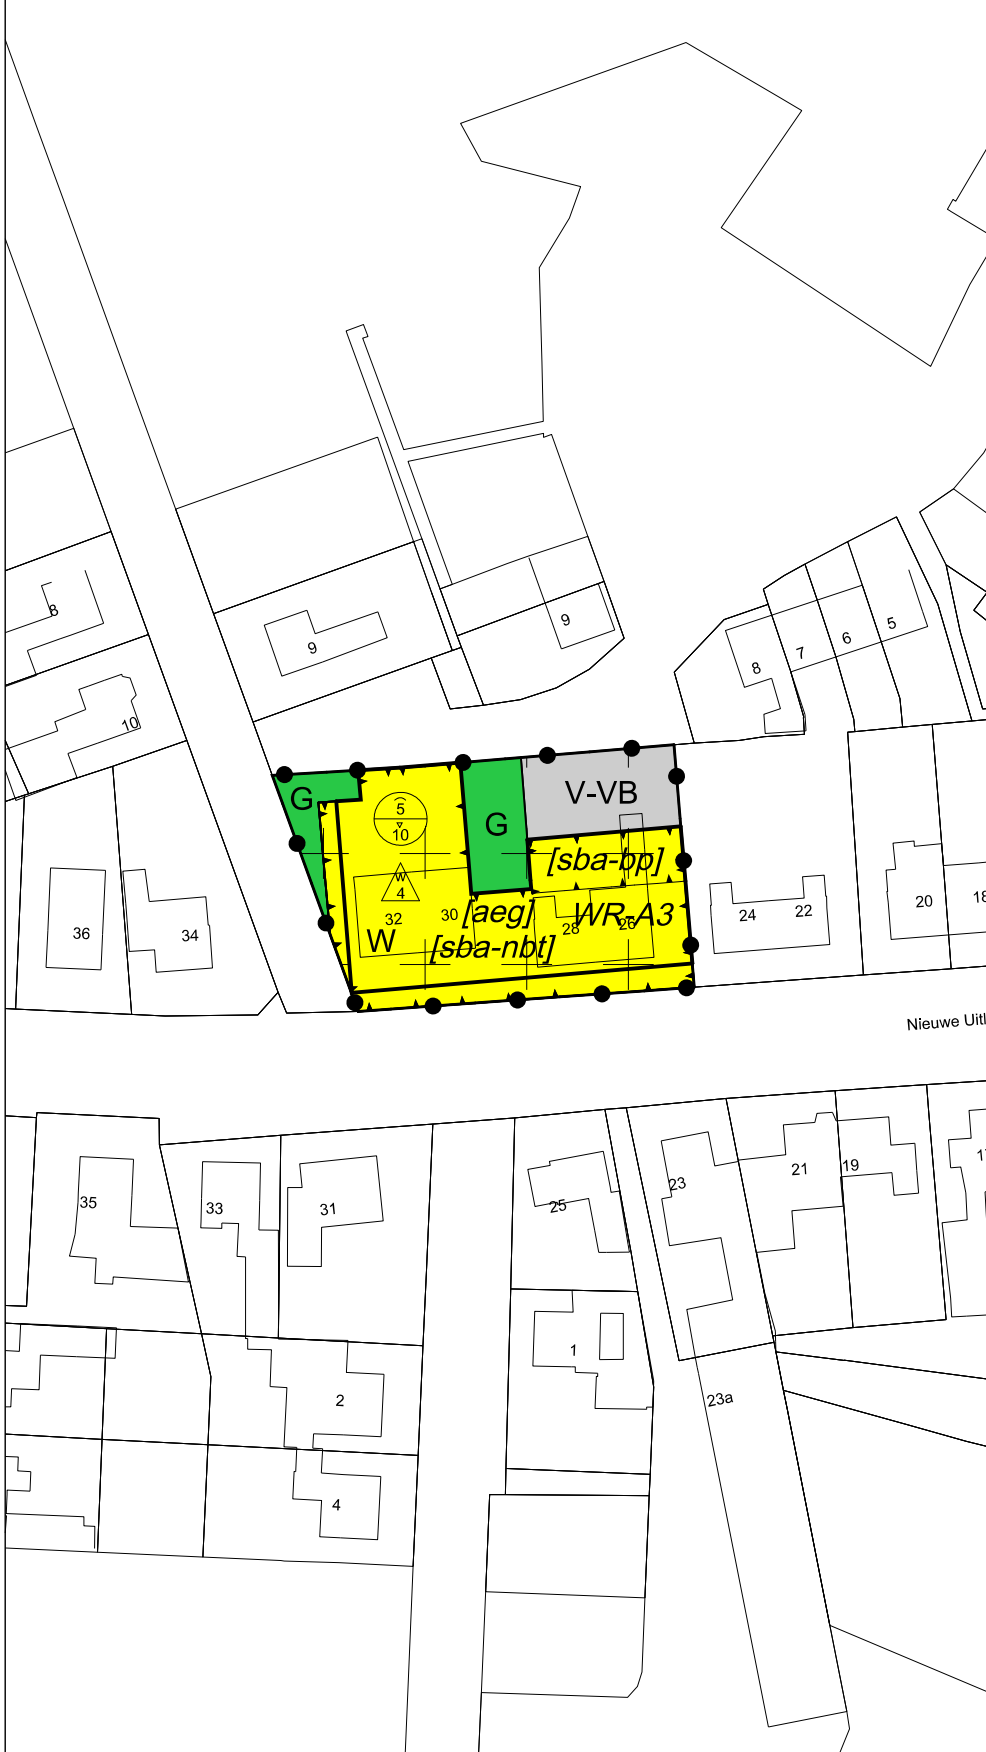

- Plangebied**
- Plangebiedgrens
- Bestemmingen**
- B Bedrijf
 - G Groen
 - V-VB Verkeer - Verblijfsgebied
 - W Wonen
- Dubbelbestemmingen**
- WR-A3 Waarde - Archeologie 3
 - WR-A4 Waarde - Archeologie 4
 - WR-A5 Waarde - Archeologie 5
- Gebledsaanduidingen**
- vellgheidszone - leiding
 - 2 vrijwaringszone - bijenkorf - molenbiotoop 2
- Functieaanduidingen**
- (sb-ts) specifieke vorm van bedrijf - transportbedrijf
- Bouwvlak**
- bouwvlak
- Bouwaanduidingen**
- [aeg] aaneengebouwd
 - [sba-bp] specifieke bouwaanduiding - bouwen in perceelsgrens toegestaan
 - [sba-nbt] specifieke bouwaanduiding - nieuwbouw toegestaan
 - [tae] twee-aaneen
 - [vrij] vrijstaand
- Maatvoeringaanduidingen**
- maximum bebouwingspercentage (%)
 - maximum goothoogte (m), maximum bouwhoogte (m)
 - maximum aantal wooneenheden
 - maximum bouwhoogte bijbehorende bouwwerken (m)
- Figuren**
- gevellijn

Nieuwe Uitleg 26-32 - Gemert

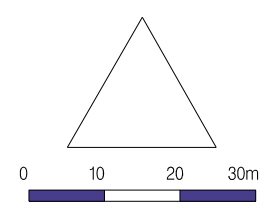


gemeente Gemert-Bakel

schaal	1 : 1000	gez.	2	September 2018	5	8
datum	Juni 2018	gew.	3		6	9
get.	The People Group		4		7	10

Ruimtelijke Ontwikkeling


bestemmingsplan "Gemert-Bakel Stedelijke Gebieden oktober 2018"


formaat tek.	nr.
A4	5/7

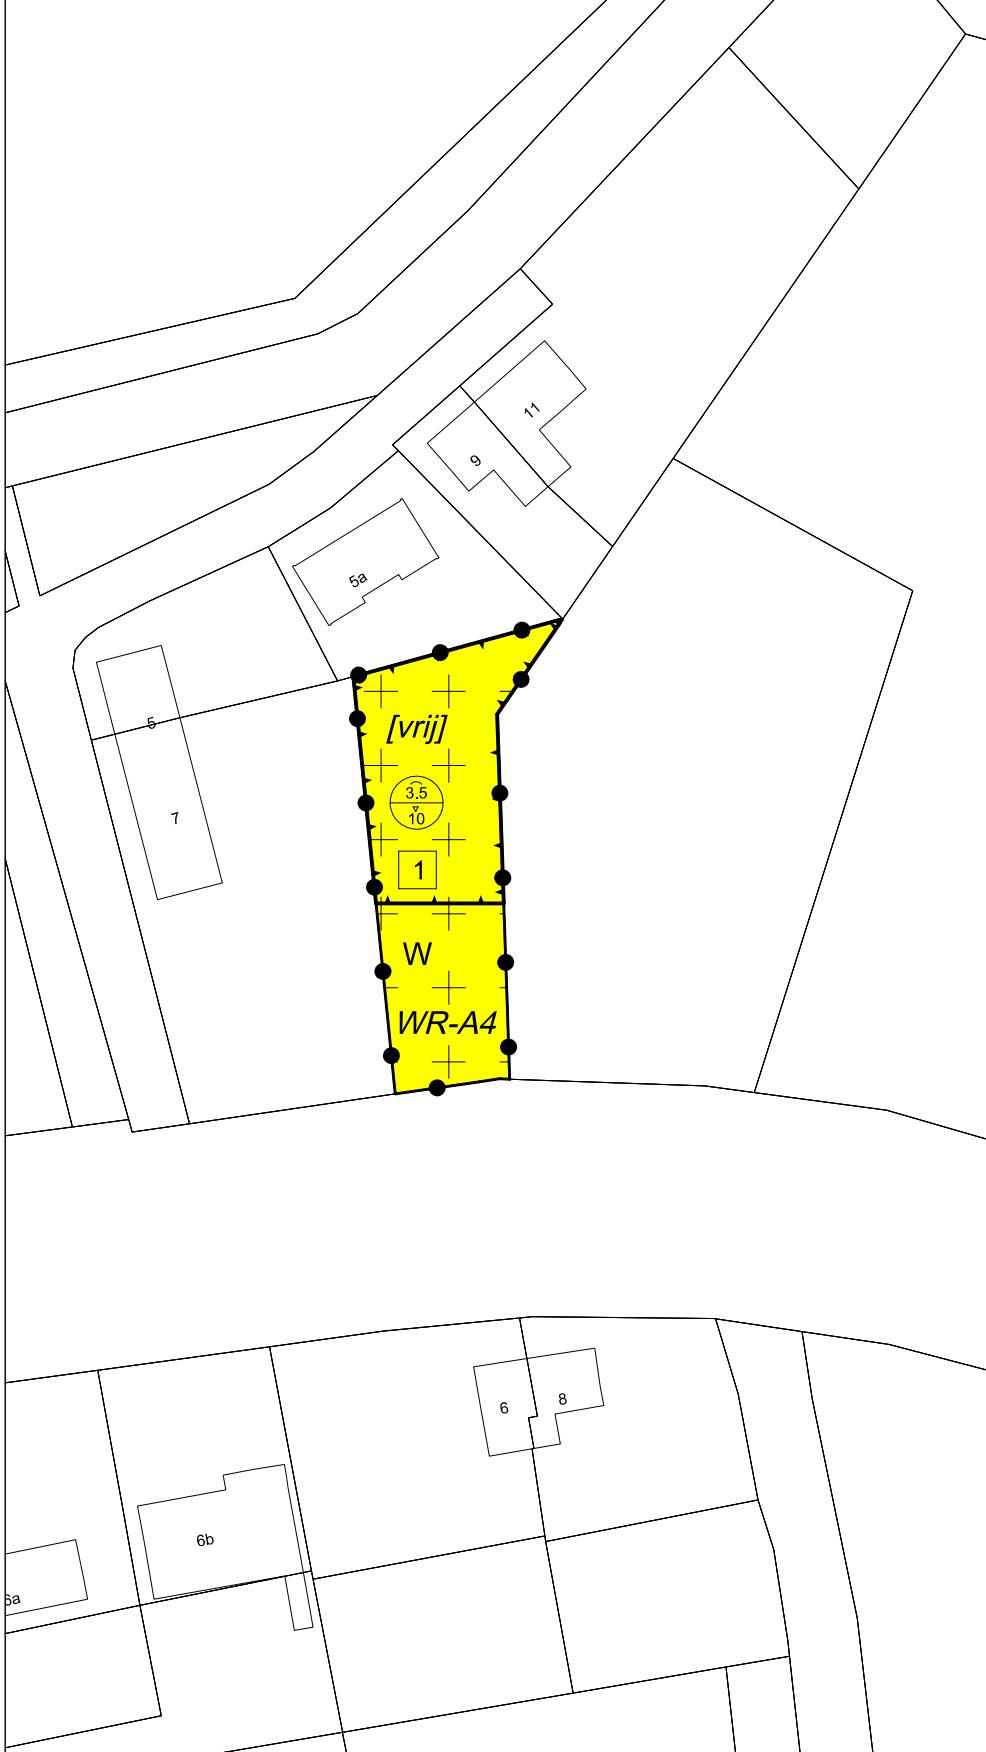

- Plangebied**
 Plangebiedgrens
- Bestemmingen**
 Bedrijf
 Groen
 Verkeer - Verblijfsgebied
 Wonen
- Dubbelbestemmingen**
 Waarde - Archeologie 3
 Waarde - Archeologie 4
 Waarde - Archeologie 5
- Gebledsaanduidingen**
 veiligheidszone - leiding
 vrijwaringszone - bijenkorf - molenbiotoop 2
- Functieaanduidingen**
 specifieke vorm van bedrijf - transportbedrijf
- Bouwvlak**
 bouwvlak
- Bouwaanduidingen**
 aaneengebouwd
 specifieke bouwaanduiding - bouwen in perceelsgrens toegestaan
 specifieke bouwaanduiding - nieuwbouw toegestaan
 twee-aaneen
 vrijstaand
- Maatvoeringaanduidingen**
 maximum bebouwingspercentage (%)
 maximum goothoogte (m), maximum bouwhoogte (m)
 maximum aantal wooneenheden
 maximum bouwhoogte bijbehorende bouwwerken (m)
- Figuren**
 gevellijn

Overschot 7 - Bakel

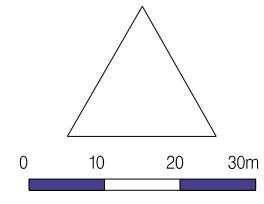




gemeente Gemert-Bakel

Ruimtelijke Ontwikkeling


bestemmingsplan "Gemert-Bakel Stedelijke Gebieden oktober 2018"

schaal	1 : 1000	gez.	2	September 2018	5	8		formaat tek.	nr.
datum	Juni 2018	gew.	3		6	9		A4	6/7
get.	The People Group		4		7	10			

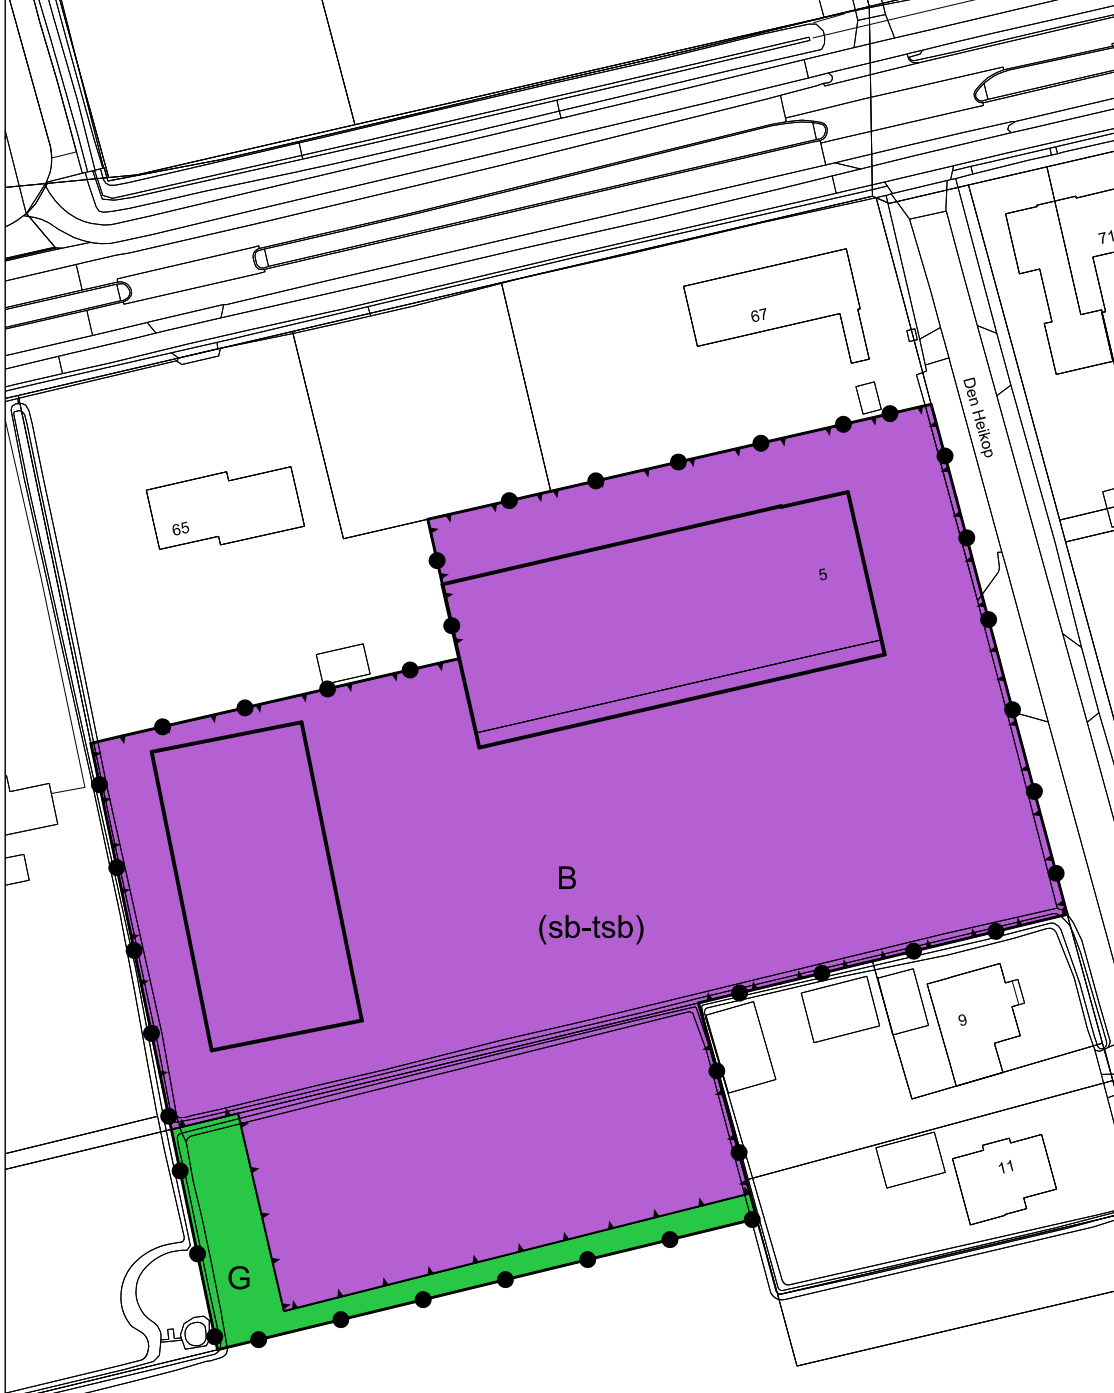

- Plangebied**
 Plangebiedsgrens
- Bestemmingen**
 B Bedrijf
 G Groen
 V-VB Verkeer - Verblijfsgebied
 W Wonen
- Dubbelbestemmingen**
 WR-A3 Waarde - Archeologie 3
 WR-A4 Waarde - Archeologie 4
 WR-A5 Waarde - Archeologie 5
- Gebledsaanduidingen**
 . . . veiligheidszone - leiding
 2 vrijwaringszone - bijenkorf - molenbiotoop 2
- Functieaanduidingen**
 (sb-tsb) specifieke vorm van bedrijf - transportbedrijf
- Bouwvlak**
 bouwvlak
- Bouwaanduidingen**
 [aeg] aaneengebouwd
 [sba-bp] specifieke bouwaanduiding - bouwen in perceelsgrens toegestaan
 [sba-nbt] specifieke bouwaanduiding - nieuwbouw toegestaan
 [tae] twee-aaneen
 [vrij] vrijstaand
- Maatvoeringaanduidingen**
 P maximum bebouwingspercentage (%)
 H maximum goothoogte (m), B maximum bouwhoogte (m)
 E maximum aantal wooneenheden
 maximum bouwhoogte bijbehorende bouwwerken (m)
- Figuren**
 gevellijn

Den Heikop 5 - Elsendorp

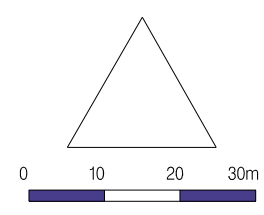

Ruimtelijke Ontwikkeling

bestemmingsplan "Gemert-Bakel
 Stedelijke Gebieden oktober 2018"

schaal	1 : 1000	gez.	2	September 2018	5	8	formaat tek.	nr.
datum	Juni 2018	gew.	3		6	9	A4	7/7
get.	The People Group		4		7	10		