


**Plangebied**

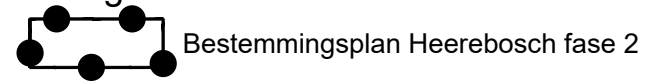

**Enkelbestemmingen**

- G Groen
- V-VB Verkeer - verblijfsgebied
- W Wonen

**Funcieaanduiding**

- (sg-w) specifieke vorm van groen - wal

**Bouwvlak**

- bouwvlak

**Bouwaanduidingen**

- |  |  |
|--|--|
| <span style="border: 1px solid black; padding: 2px;">[aeg]</span> aaneengebouwd                                  | <span style="border: 1px solid black; padding: 2px;">[bg]</span> bijgebouwen                                     |
| <span style="border: 1px solid black; padding: 2px;">[sba-nr-1]</span> specifieke bouwaanduiding - nokrichting 1 | <span style="border: 1px solid black; padding: 2px;">[sba-nr-2]</span> specifieke bouwaanduiding - nokrichting 2 |
| <span style="border: 1px solid black; padding: 2px;">[sba-pat]</span> specifieke bouwaanduiding - patio          | <span style="border: 1px solid black; padding: 2px;">[tae]</span> twee-aaneen                                    |
| <span style="border: 1px solid black; padding: 2px;">[vrij]</span> vrijstaand                                    |  |

**Maatvoering**

- 6  
▽  
10 maximum goothoogte (m)  
maximum bouwhoogte (m)
- 7 minimum goothoogte (m)

**Figuur**

- gevellijn

**Verklaring**

- (ondergrond)
- 67 basisregistratie grootschalige topografie

**Compositie 5**  
stedenbouw bv

Compositie 5 stedenbouw bv  
Boschstraat 35  
4811 GB Breda  
telefoon 076-5225262  
e-mail info@c5s.nl  
website www.c5s.nl

Schaal : 1:1000  
Papierformaat: A3

**Bestemmingsplan Heerebosch fase 2**

**Verbeelding**

Opdrachtgever	: Gemeente Gemert-Bakel
Projectnummer	: 15225015
Gemeente	: Gemert-Bakel
Id./nr.	: NL.IMRO.1652.BPheereveldseweg-ON01
Getekend	: 13-11-2018 M.v.B. / J.B.
Status	: ontwerp