



Hangel. 5 mei

Gemeente Gement/Bakel.


Bij deze tekenen wij bezwaar aan het
bestemmingsplan. OL. Krouwestr. 36 A
Mohannes Keyzershof.


De reden: de muur staat op mijn grond
KAVEL 2363 op kadastrale kaart (zie bijlage)
Dit zonder enig overleg en toestemming.

De 2 achter uitgangen komen ook op onze
grond. uit. (zonder overleg).

Dus geven geen recht aan azerpad.

Met vriendelijke Groeten.

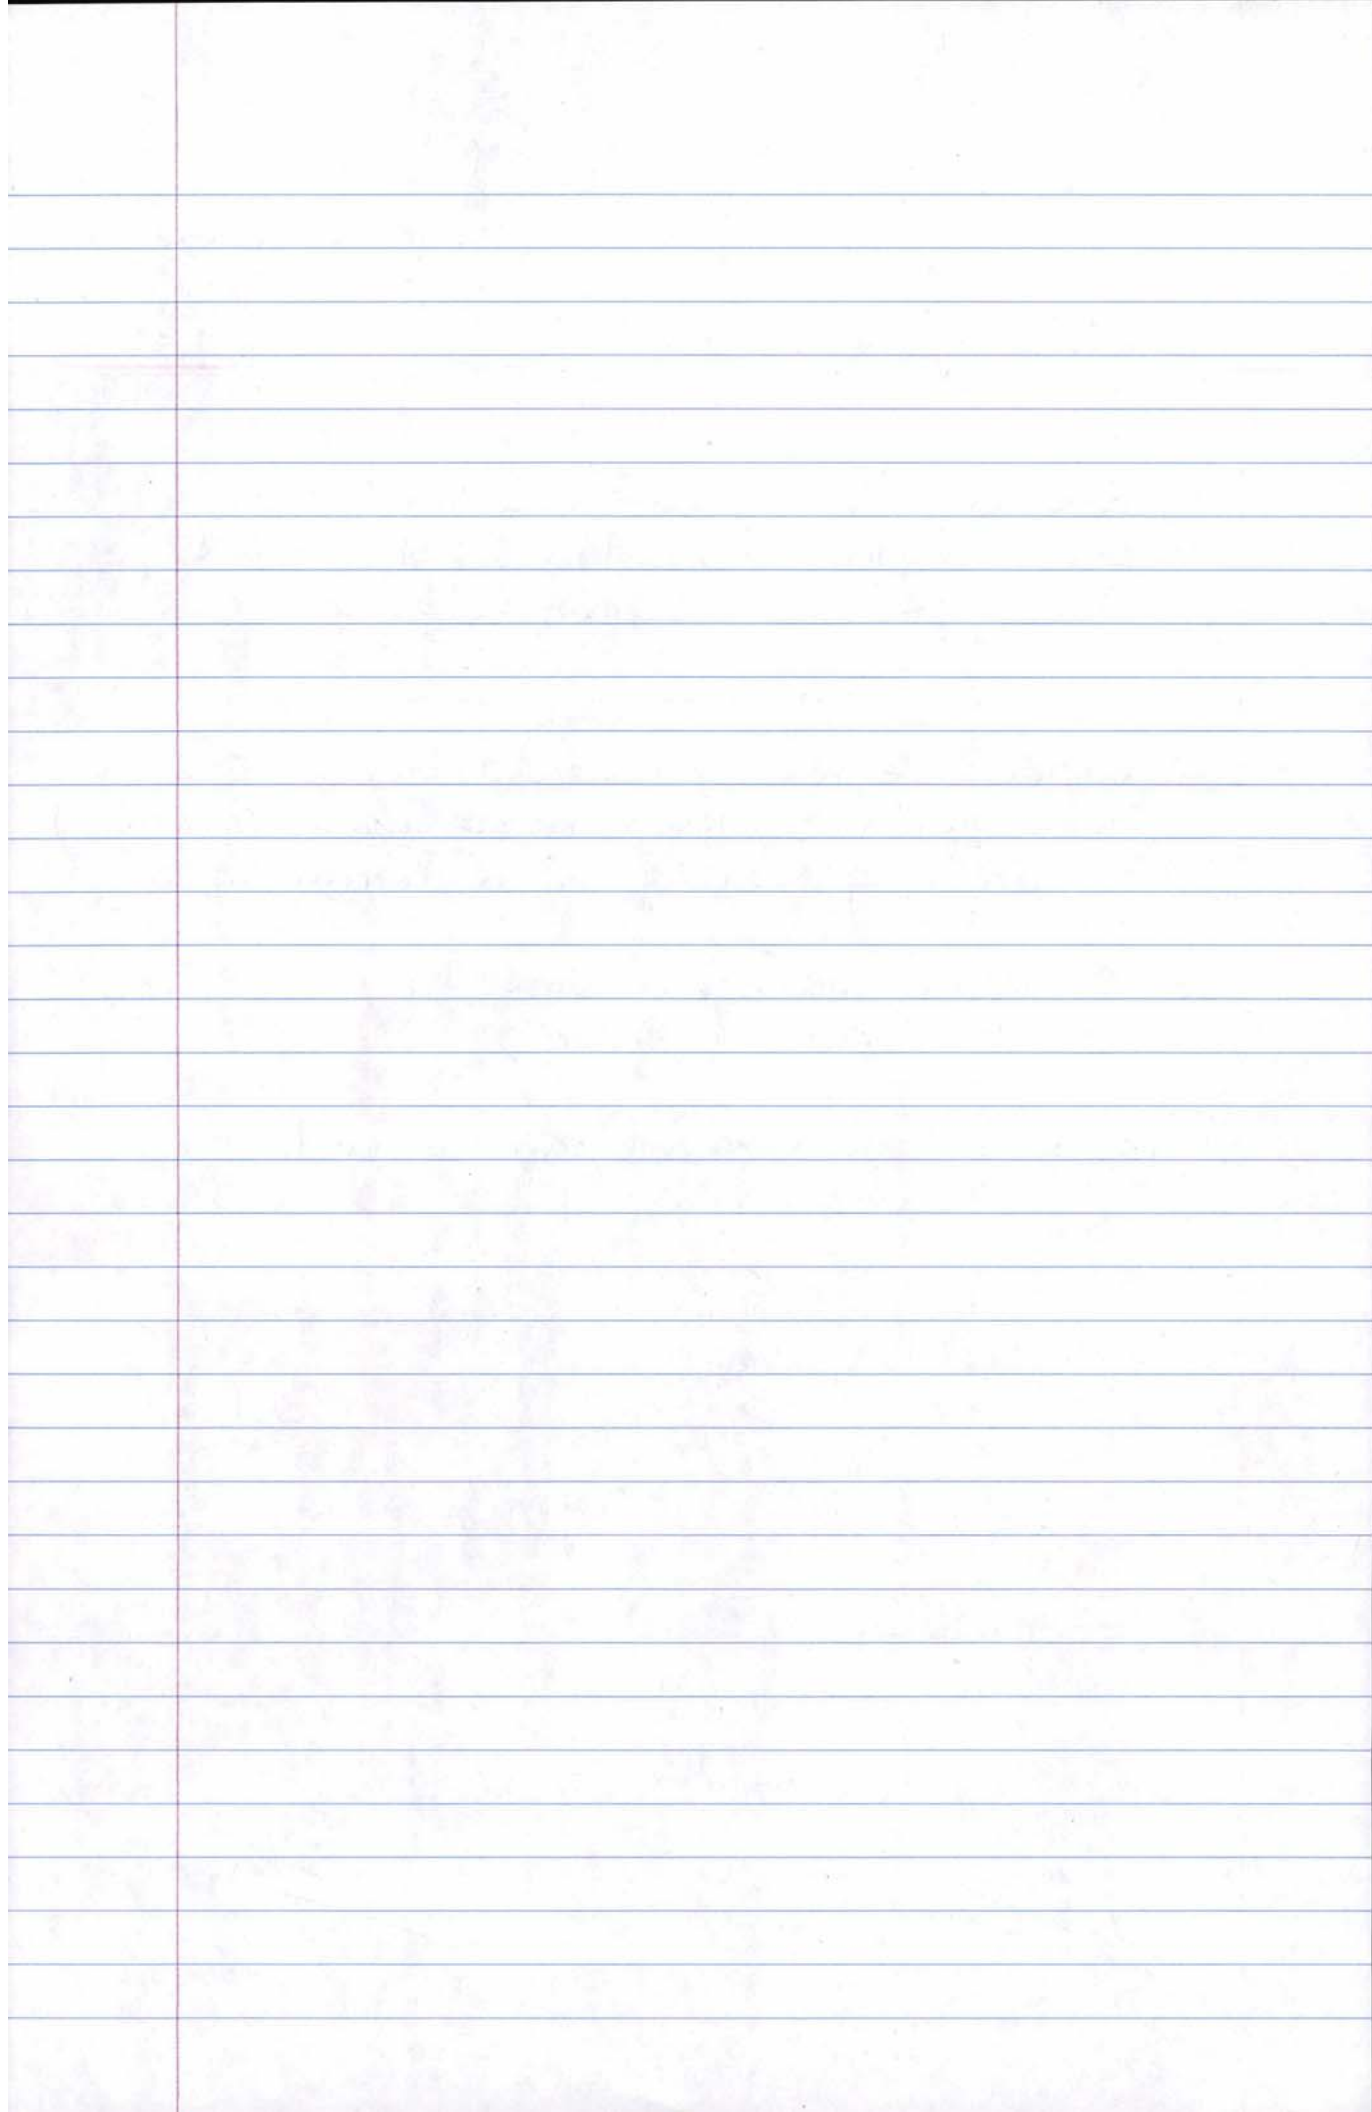

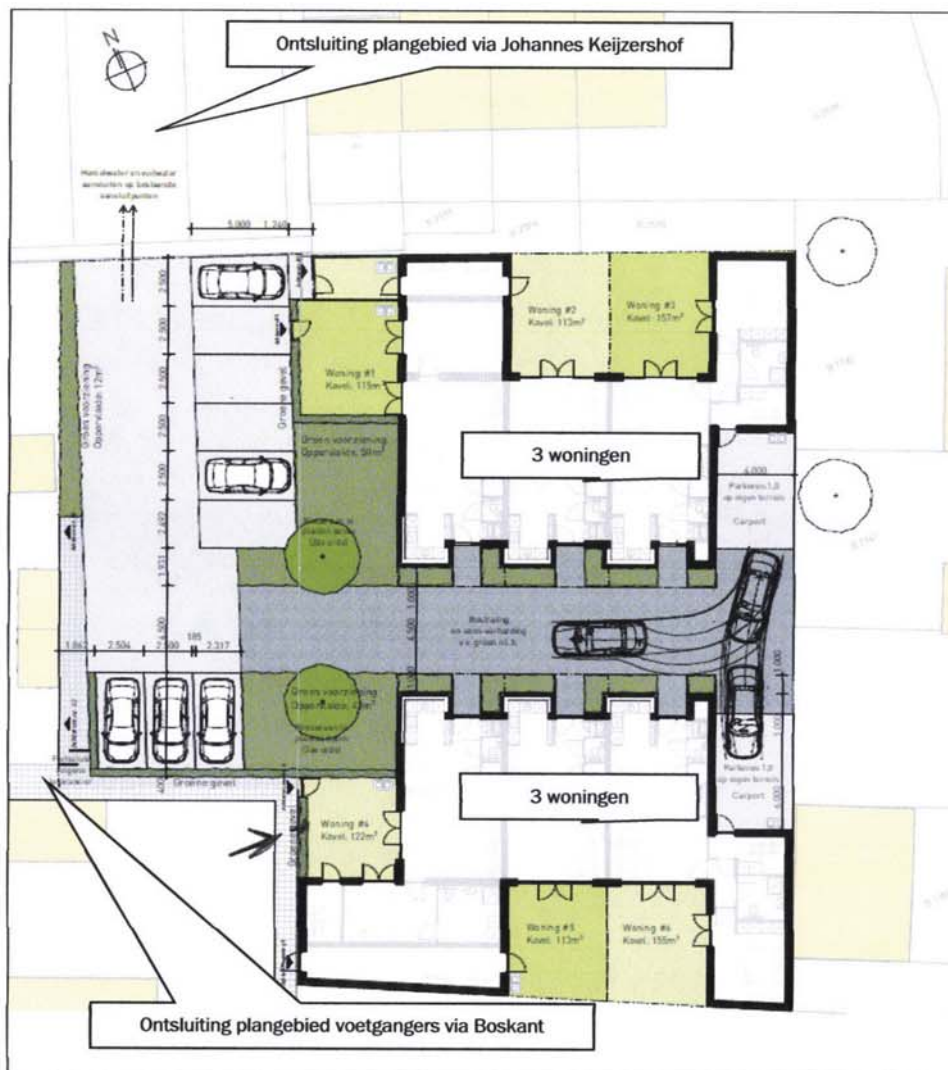

Figuur 5: Situatietekening beoogde situatie

Het plan is in strijd met de regels van het vigerend bestemmingsplan; de gewenste functies passen niet binnen de regels van de verschillende bestemmingen. Derhalve dient het bestemmingsplan te worden herzien. De ontwikkeling wordt meegenomen met de halfjaarlijkse herziening van het bestemmingsplan voor de stedelijke gebieden.



BETREFT

Gemert B 2363

UW REFERENTIE

MijnOverheid

GELEVERD OP

01-05-2020 - 14:22

PRODUCTIEORDERNUMMER

S11062023345

VOLLEDIG GESIGNALEERD T/M

30-04-2020 - 14:59

VOLLEDIG BIJGEWERKT T/M

30-04-2020 - 14:59

BLAD

1 van 2



12345

Deze kaart is noordgericht

Perceelnummer

25

Huisnummer

— Vastgestelde kadastrale grens

— Voorlopige kadastrale grens

— Administratieve kadastrale grens

— Bebouwing

Schaal 1: 500

Kadastrale gemeente Gemert

Sectie B

Perceel 2363

kadaster



Voor een eensluidend uittreksel, geleverd op 1 mei 2020
De bewaarder van het kadaster en de openbare registers

Aan dit uittreksel kunnen geen betrouwbare maten worden ontleend.
De Dienst voor het kadaster en de openbare registers behoudt zich de intellectuele
eigendomsrechten voor, waaronder het auteursrecht en het databankenrecht.