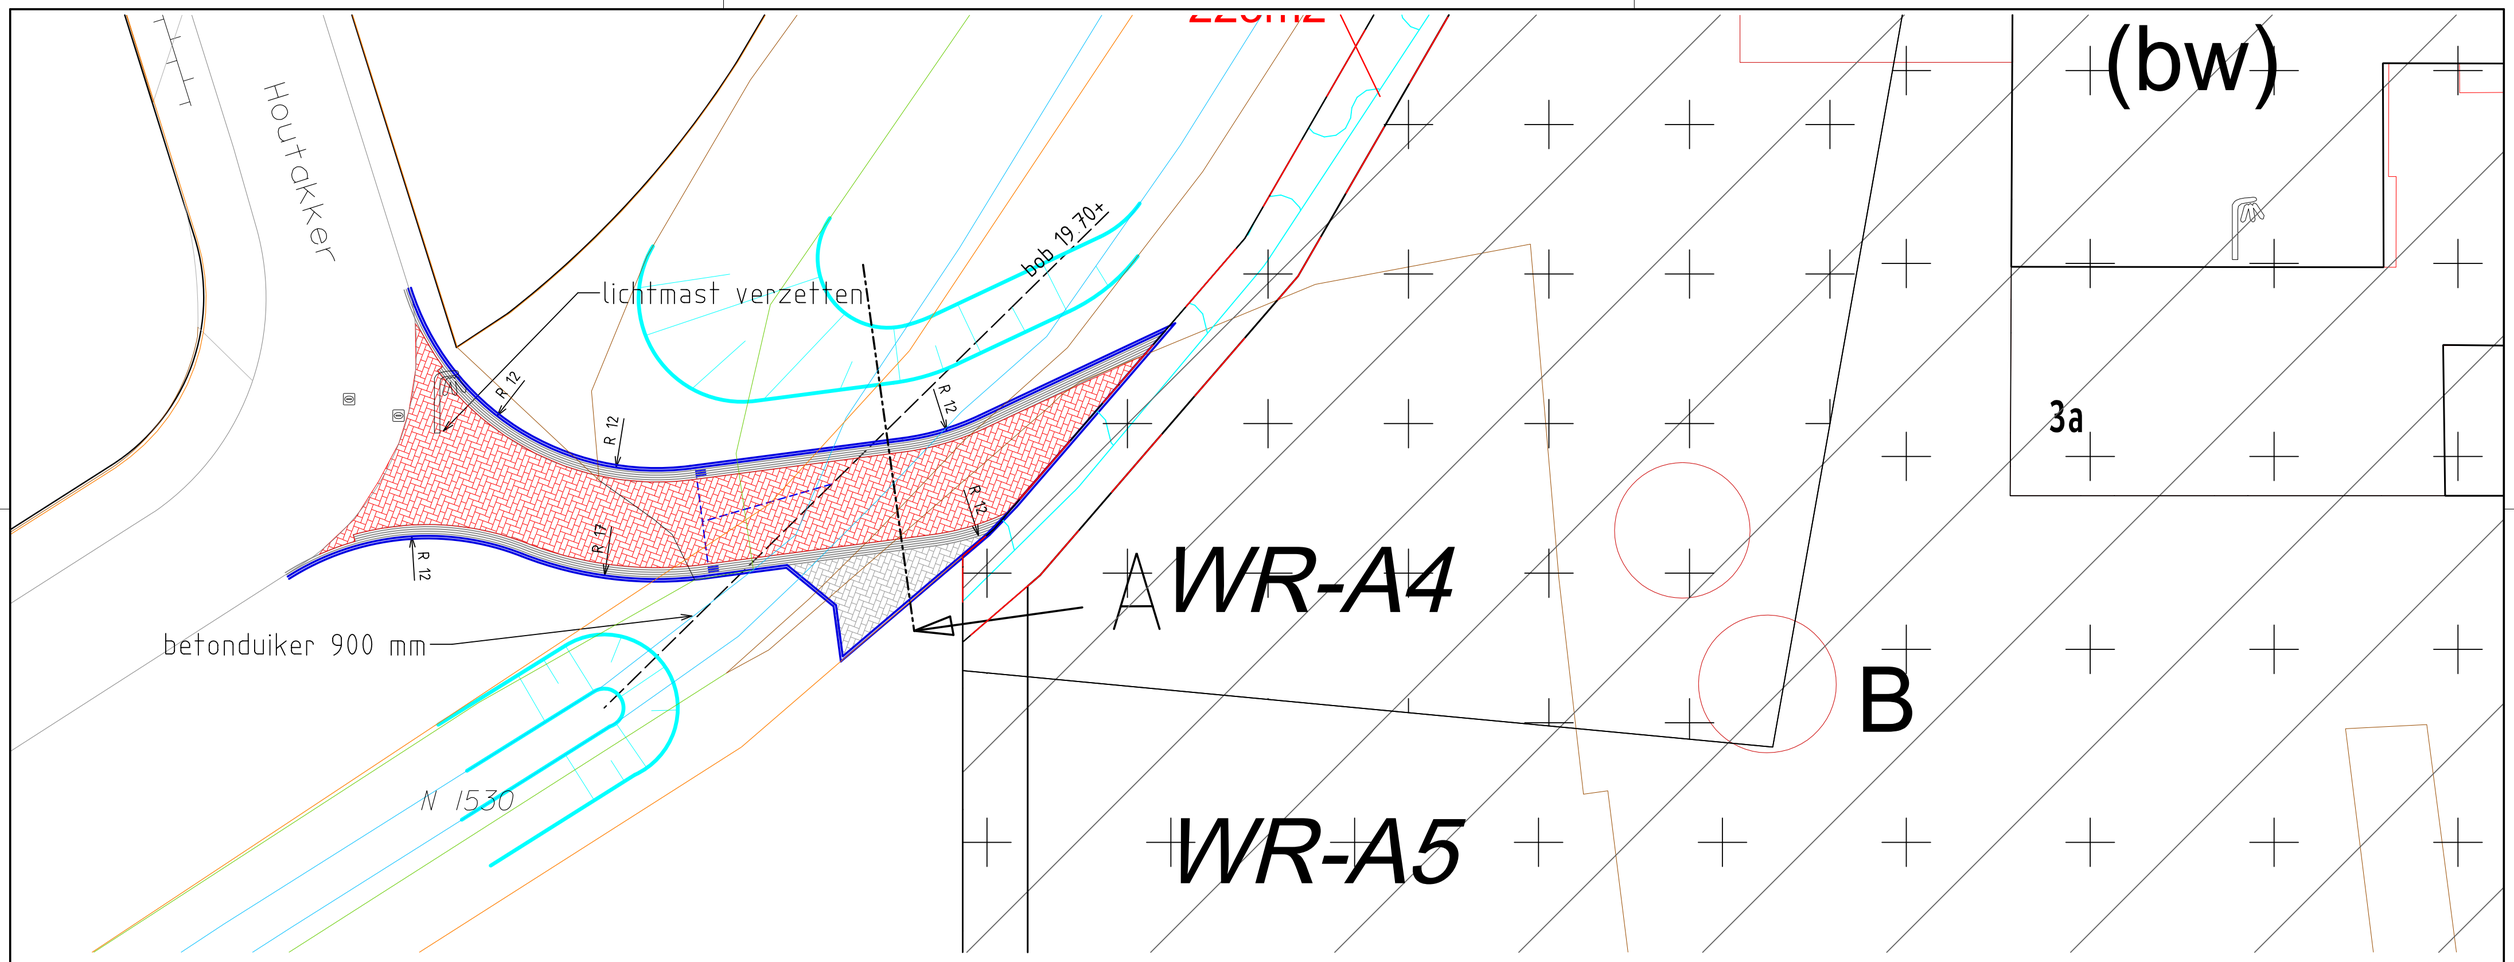

Situatie

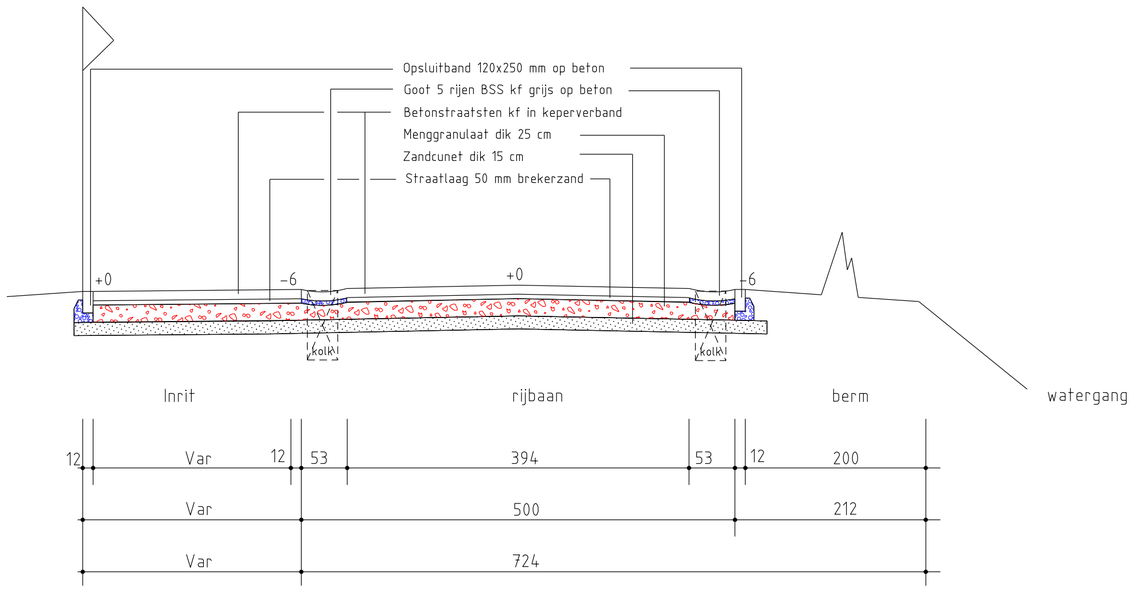

Principe wegprofiel (A)

Legenda

- Betonstraatstenen kf in keperverband
- Molgoot 5 rijen BSS kf op beton
- Pvc 125 c.q. 160 mm
- Opsluitband 120 x 250 mm op beton
- Taludlijnen watergang
- Duiker beton 900 mm
- Straatkolk

N

0 5 10 15 20m

gemeente Gemert-Bakel

TEAM OPENBAAR BEHEER

Bedrijventerrein Bolle Akker Bakel
Inrit Hollevoort 3a
Schetsontwerp tbv kostenraming

schaal	1:50/200	gez.		2	29-06-2020	5		8		formaat tek.	nr.
datum	19-06-2020	gew.		3	03-07-2020	6		9		A2	12448
get.	HKlitsie	1	23-06-2020	4		7		10			