


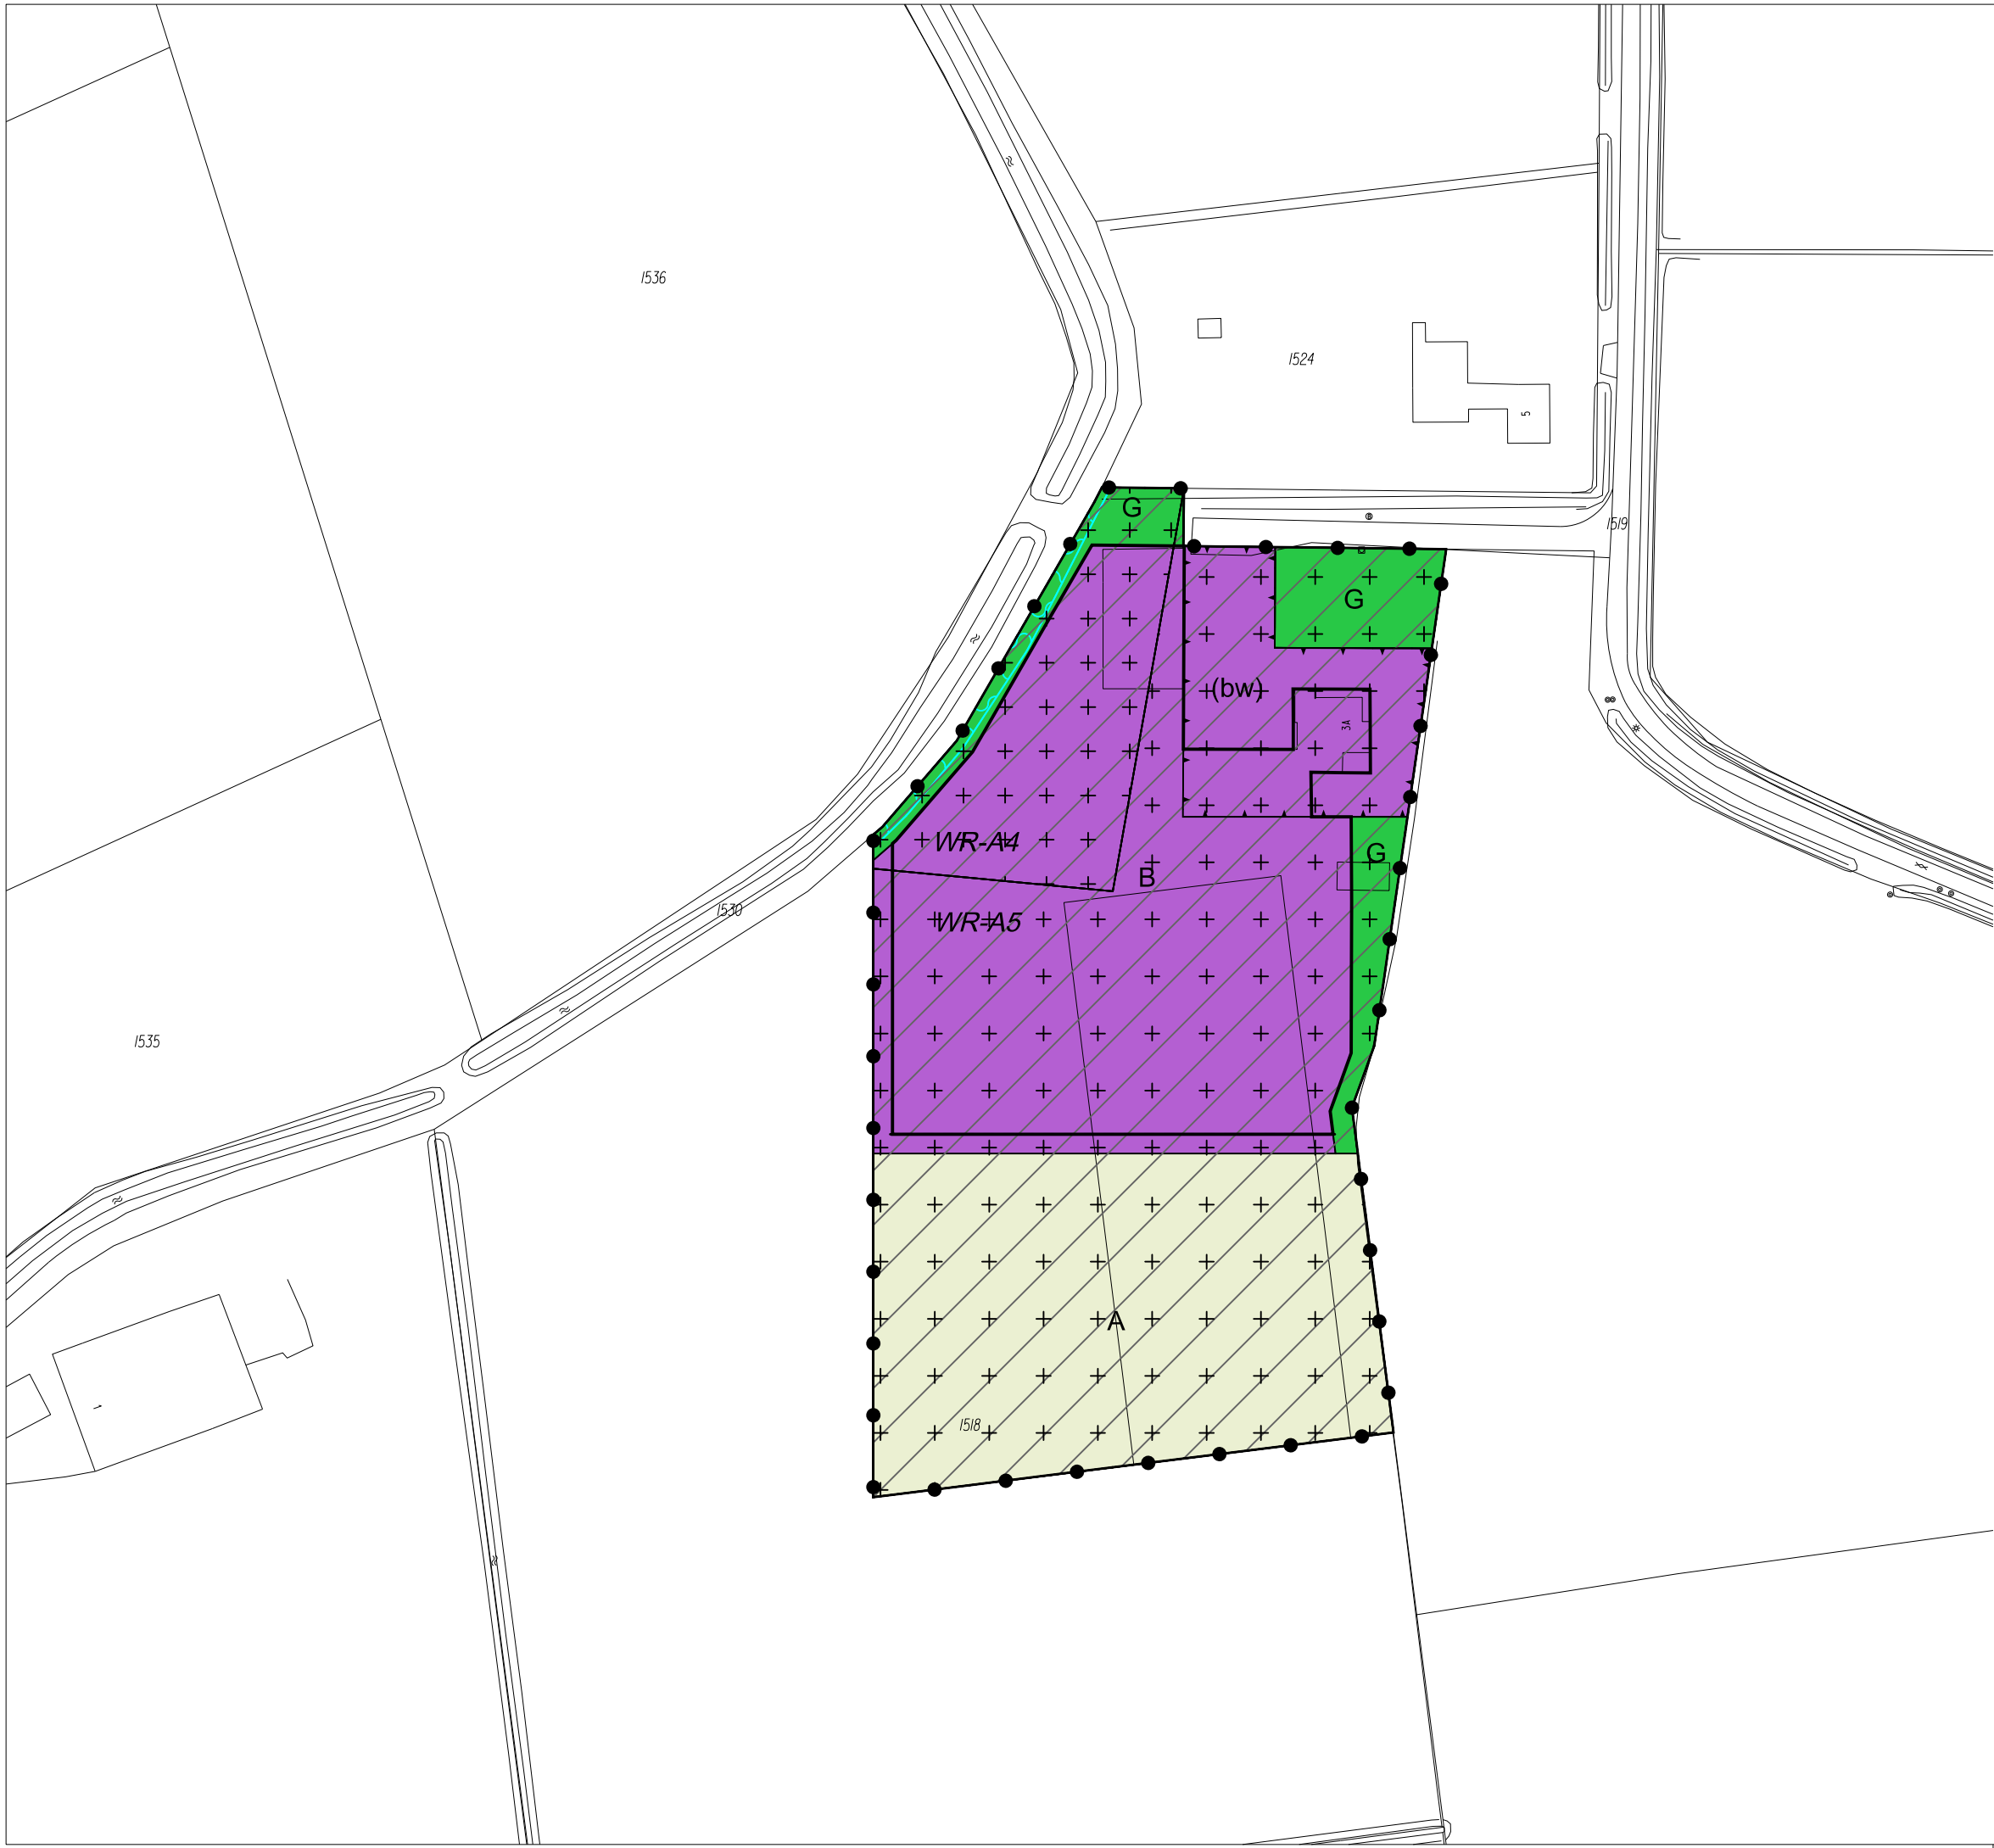

Plangebied

Plangebiedgrens

Bestemmingen

Agrarisch

Bedrijf

Groen

Dubbelbestemmingen

Waarde - Archeologie 4

Waarde - Archeologie 5

Gebiedsaanduidingen

overige zone - beperking veehouderij

vrijwaringszone - waterloop

Functieaanduidingen

bedrijfswoning

Bouwvlak

bouwvlak

Verklaringen

Bestaande bebouwing en kadastrale ondergrond

Bestemmingsplan
Hollevoort 3a
Bakel
Gemeente Gemert-Bakel

IDN: NL.IMRO.1652.BPHollevoort3a-VA01
project: TEK03-0254350-01A
datum: maart 2020
schaal: 1:1000
formaat: A3